


DME N° 05 - Km. 13+900
esc 1/150

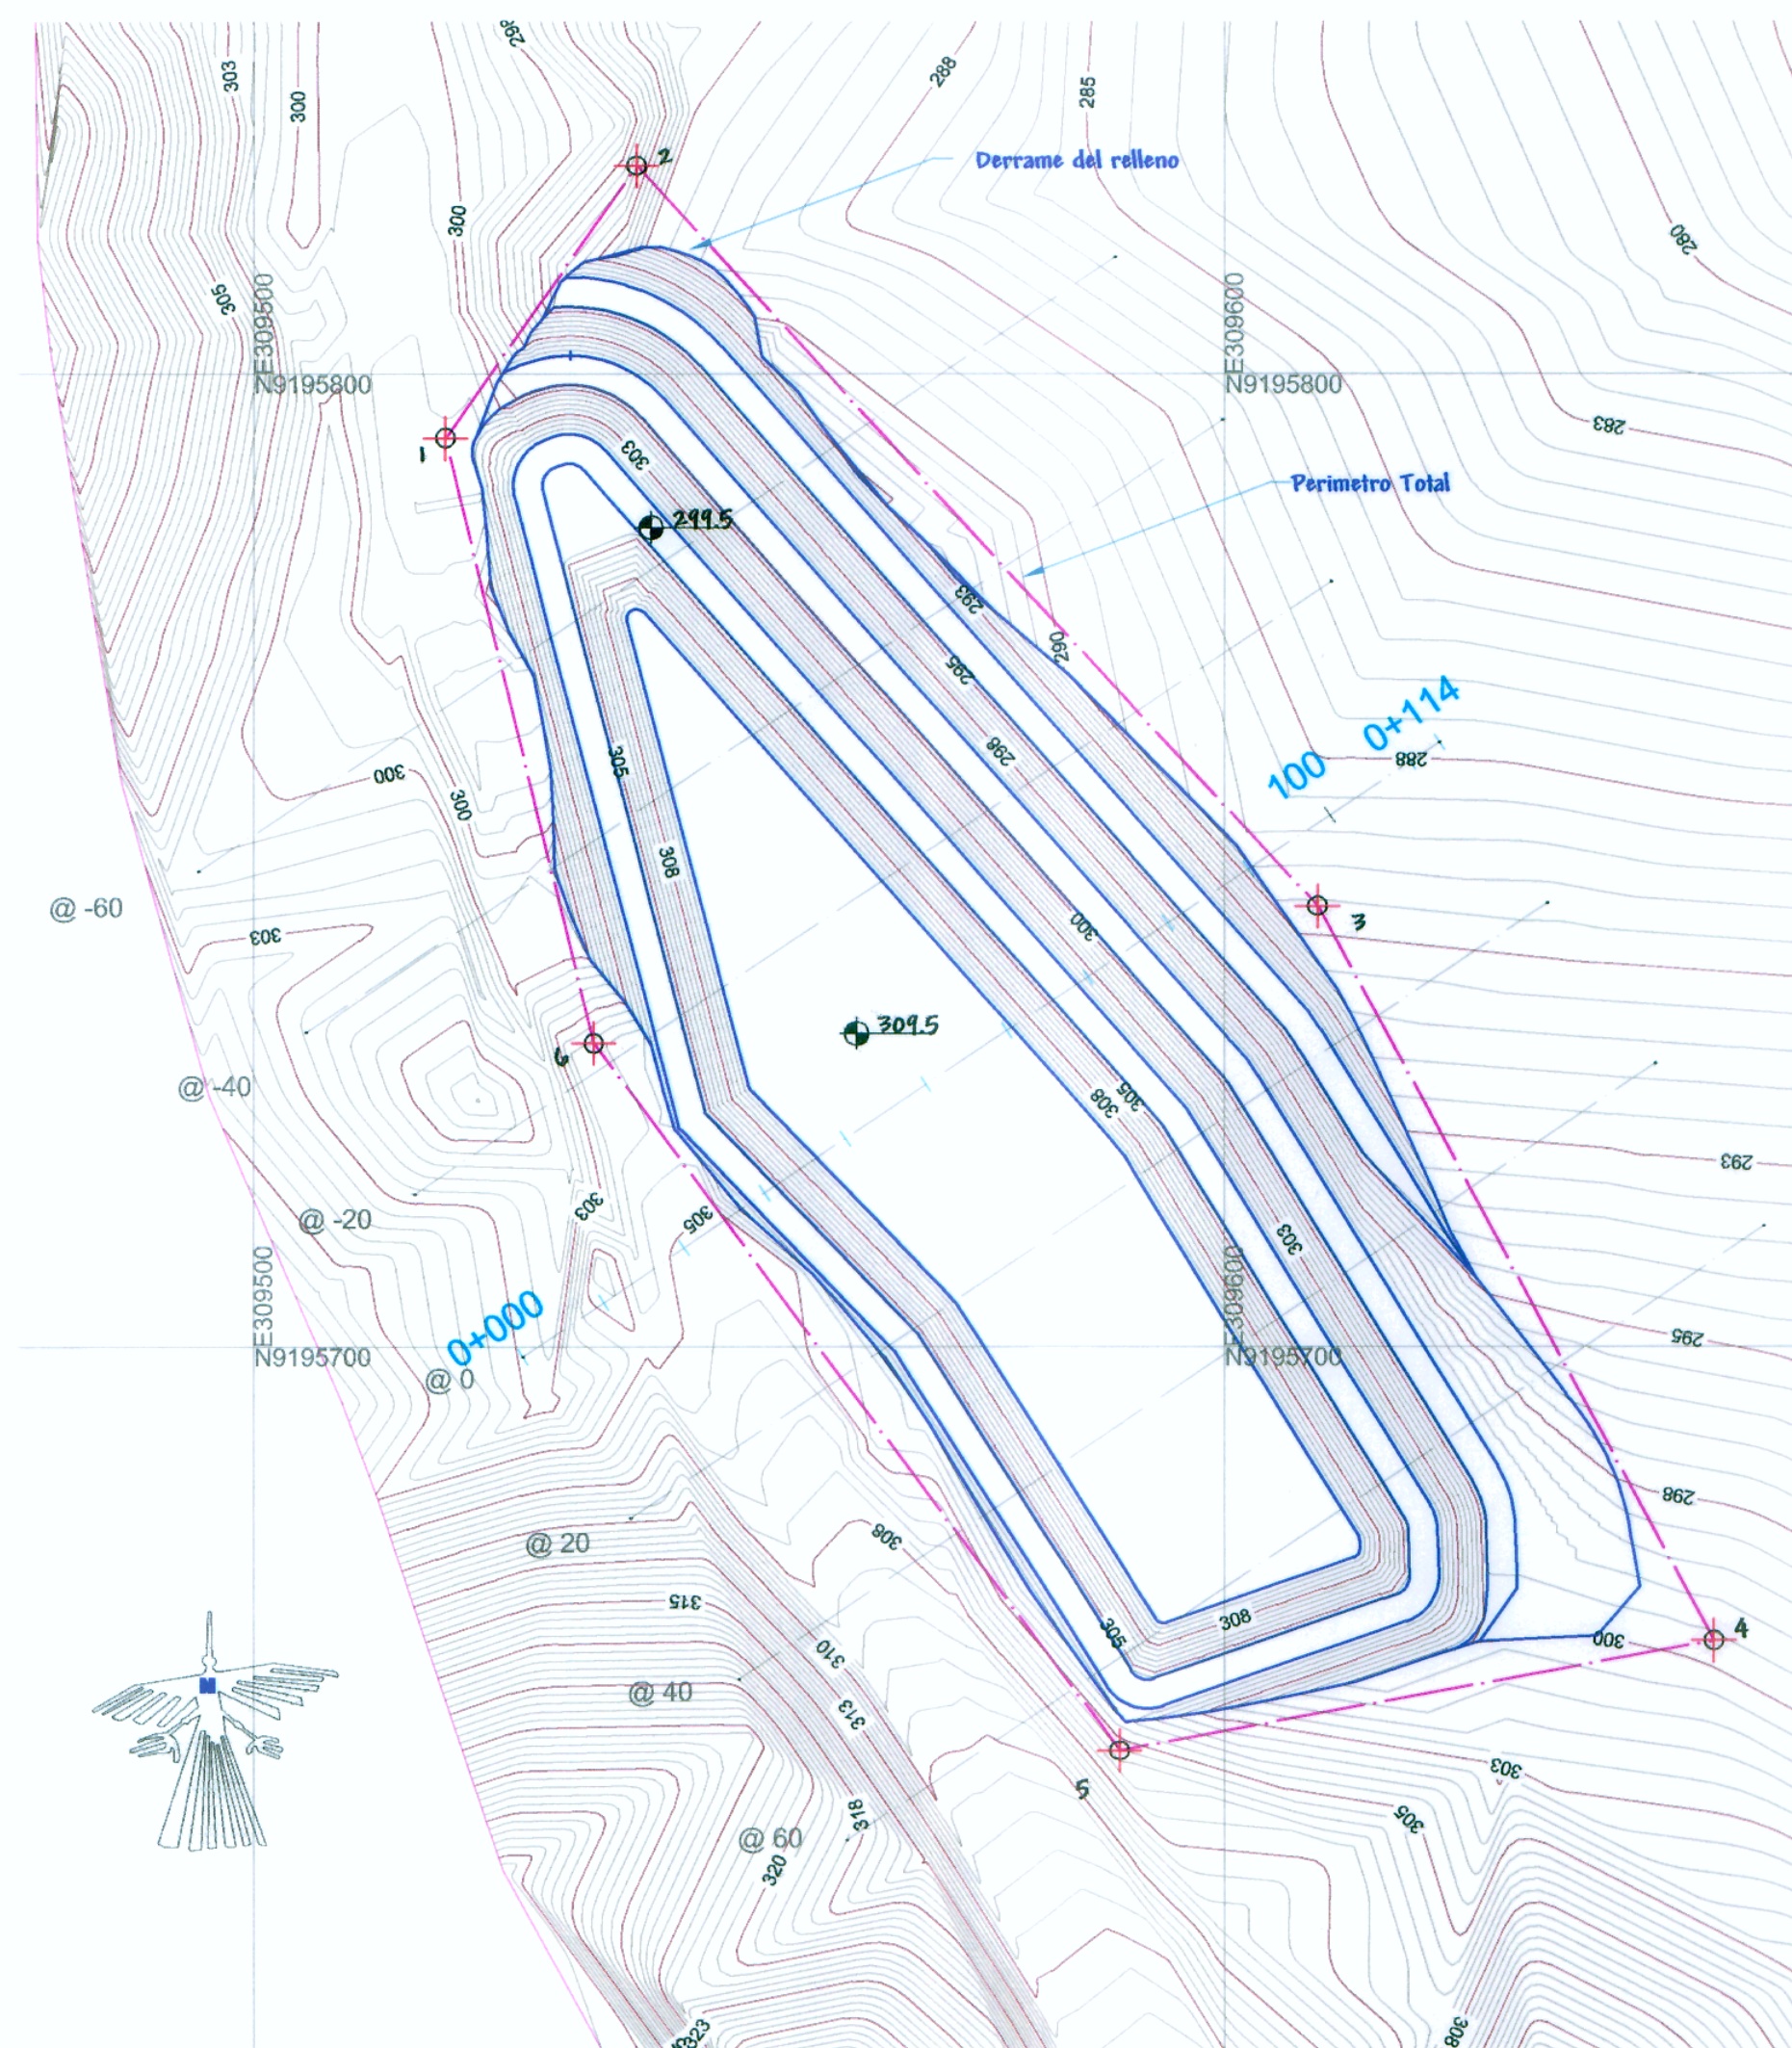

Nombre : DME N° 05
Progresiva : Km. 13+900
Lado : Izquierdo
Acceso : 300 m
Area : 9797.9 m²
Perimetro : 440.69 m
Ubicación :
Distrito : Juanjui
Caserío : Cayena


COORDENADAS UTM (POLIGONAL)
DATUM: WGS 84 - Zona 18

VERTICE	LADO	DISTANCIA (m)	ESTE	NORTE
1	1-2	34.16	309519.6878	9195793.504
2	2-3	103.57	309539.3849	9195821.417
3	3-4	85.83	309609.5469	9195745.232
4	4-5	62.18	309650.3069	9195669.695
5	5-6	90.63	309599.1668	9195658.354
6	6-1	64.32	309535.0267	9195731.042

Volumen			
Sección	Longitud	Area	Parcial
@ eje	20	682.81	13,656.20
@ 20	20	625.64	12,512.80
@ 40	20	581.02	11,620.40
@ 60	15	400.02	6,000.30
@ 20	20	507.77	10,155.40
@ 40	20	438.33	8,766.60
@ 60	30	230.79	6,923.70
Total			69,635.40

Metros		
Partida	Unid	Cantidad
Revegetación	m ²	10230.79
Retiro de cobertura vegetal	m ²	8609.57

Secciones Transversales
esc 1/150

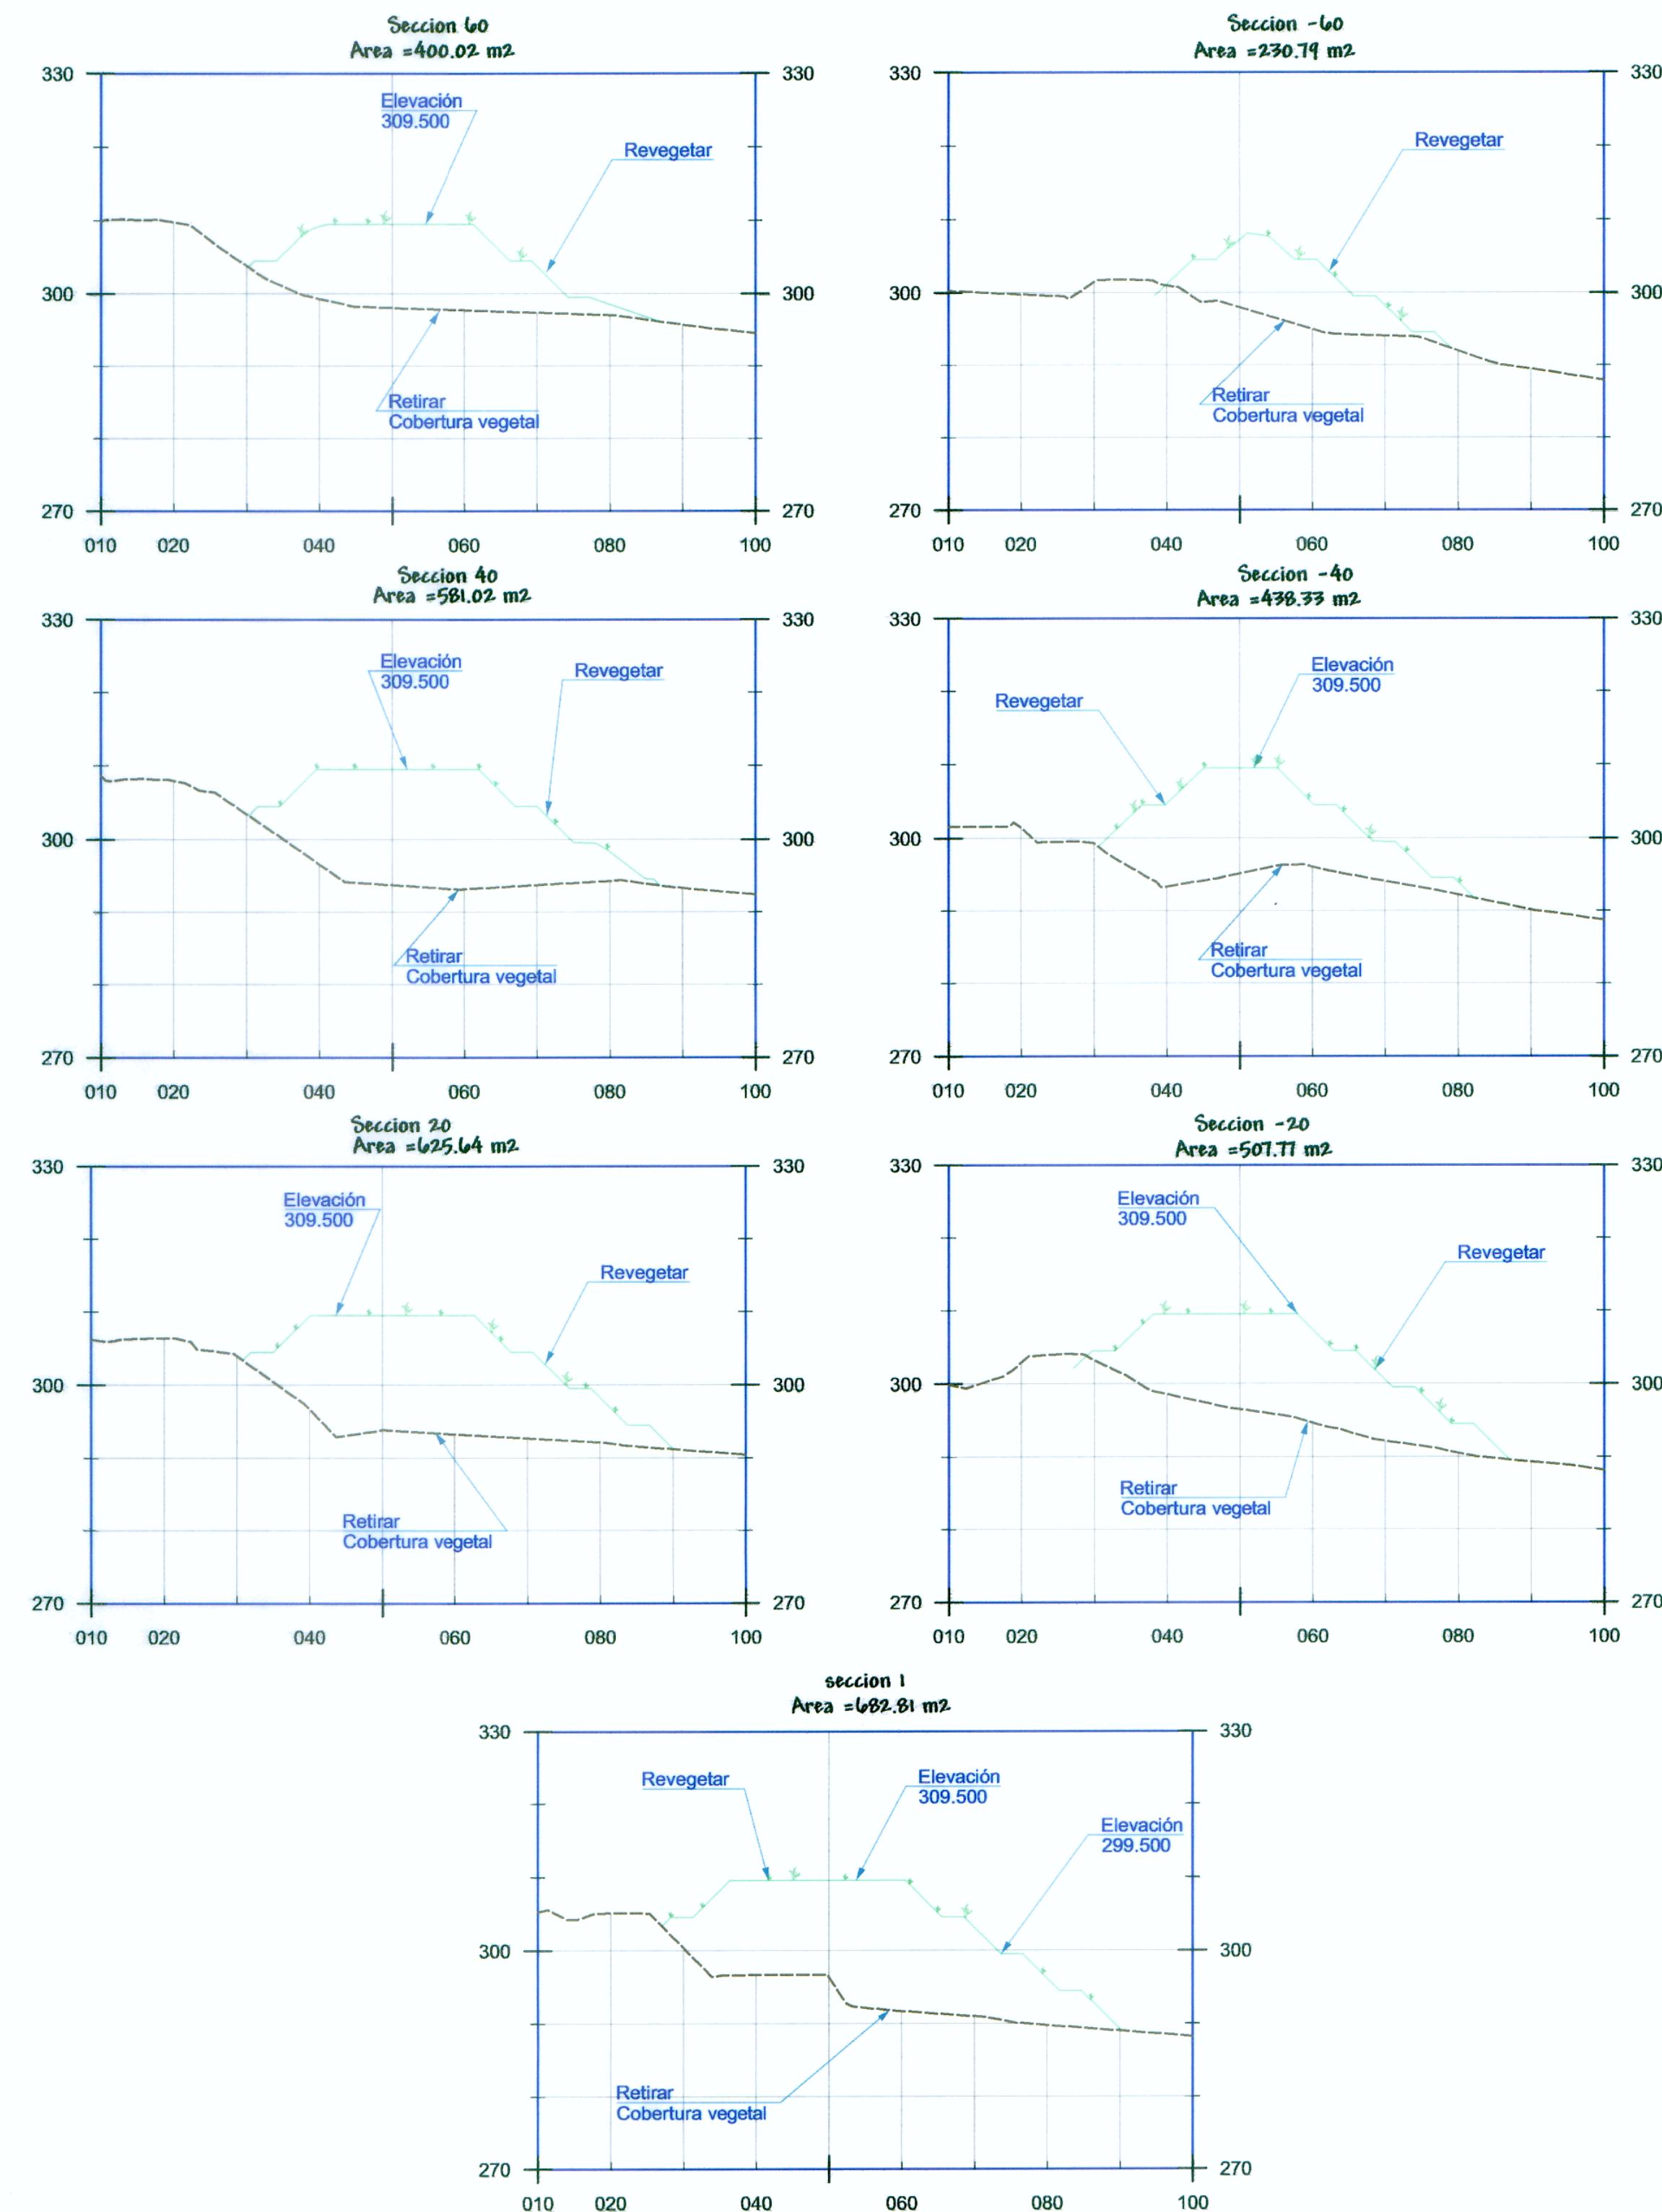

[Signature]
INGENIERO CIVIL
CIP: N° 65525

[Signature]
INGENIERA AMBIENTAL
Reg. del Colegio de Ingenieros N°9008

[Signature]
Ing. ABRAHAM CABRERA MANUAY
JEFE DE PROYECTO
CIP: N° 28219

PROYECTO ESPECIAL DE INFRAESTRUCTURA DEL TRANSPORTE NACIONAL
PROVIAS NACIONAL



ESTUDIO DEFINITIVO PARA LA REHABILITACIÓN Y MEJORAMIENTO
DE LA CARRETERA TOCACHE - JUANJUI
TRAMO : JUANJUI - CAMPANILLA

CONSULTOR:



PLANO:

DEPOSITO DE MATERIAL EXCEDENTE
DME N° 05 - km. 13+900

REV N° 01
15-DIC-2009
REV N° 02
REV N° 02
REV N° 02

DISEÑO
M. GARATE
PROCESO Y DISEÑO:
S. Palomino C

JEFE DE PROYECTO:
A. CABRERA N.
APROBADO:
P. CANO. L.

ESCALA:
INDICADA
FECHA:
ENERO - 2010

PLANO N°:
DM-05
1 de 1