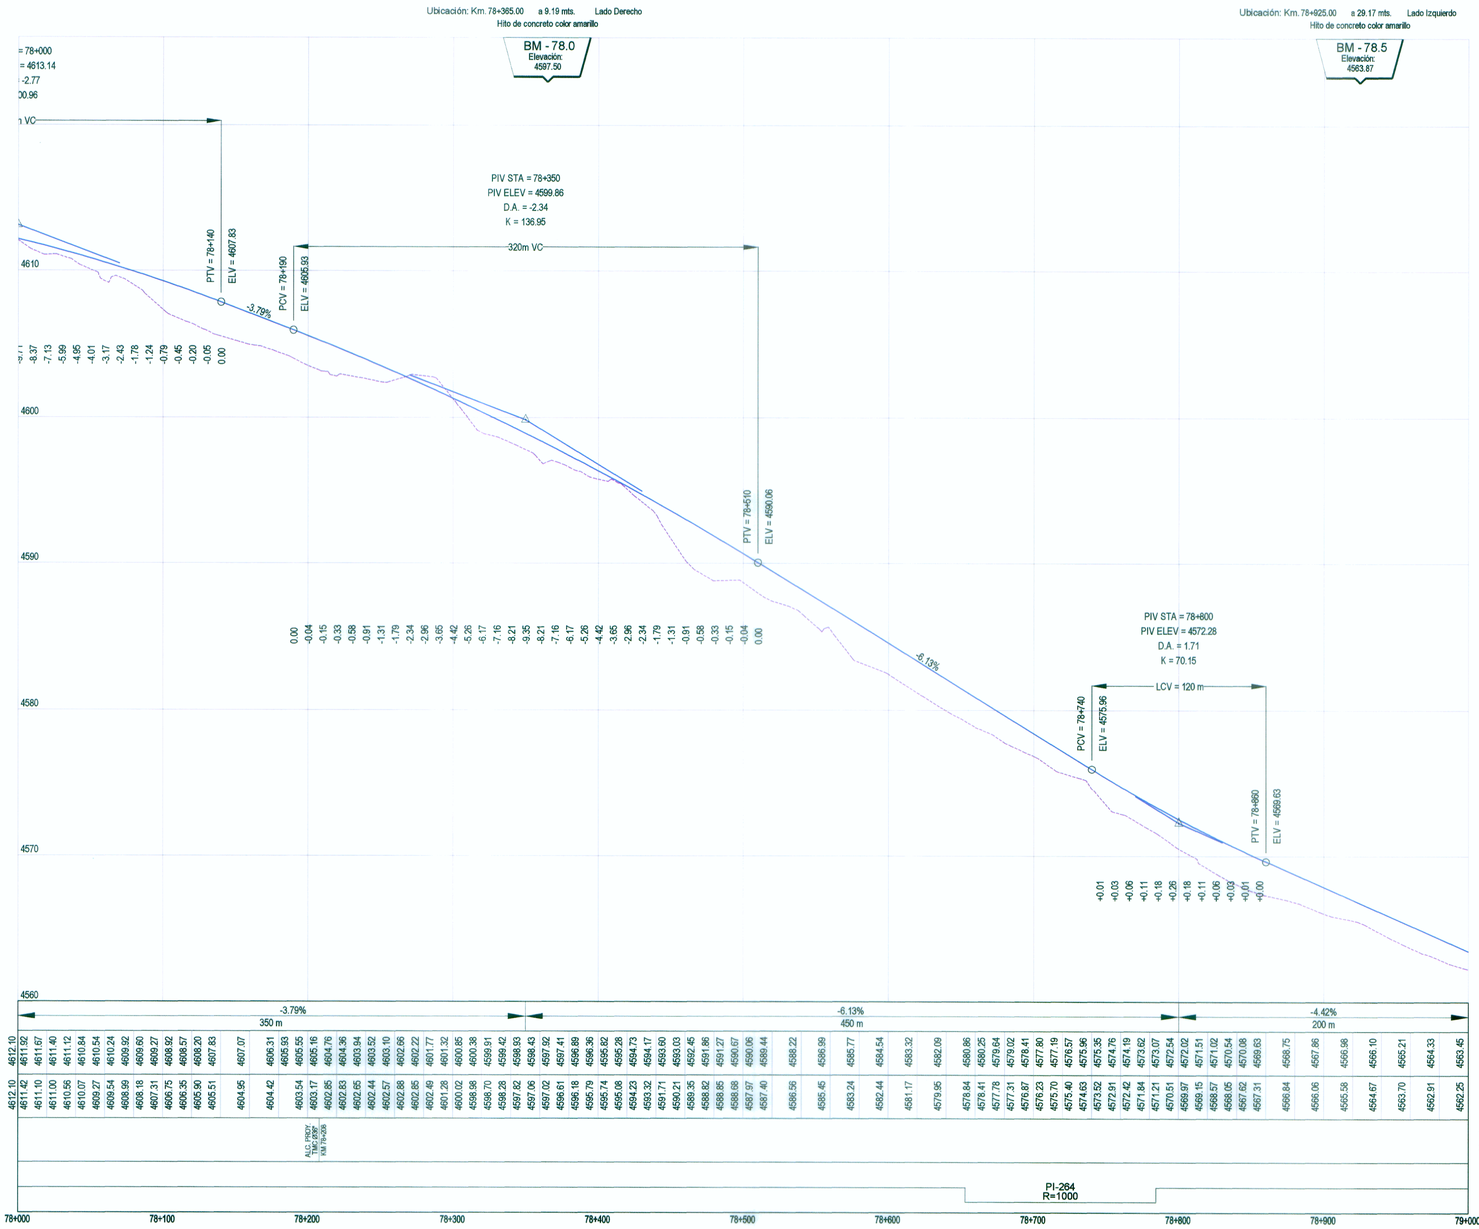

LEYENDA

PLANTA :

- 4+500 — EJE DE CARRETERA PROYECTADA
- CARRETERA EXISTENTE
- CURVA OCTUBRER
- CURVA MENOR
- RIOS Y LAGUNAS
- QUEBRADA
- CANAL
- ALCANTARILLAS PROYECTADAS
- VIVIENDA EXISTENTE
- TERRENO DE CULTIVO
- CERCO
- L — POSTE LUZ
- T — POSTE TELEFONO
- MURO DE PIEDRA
- BOFEDAL
- PLAZOLETAS
- PI-01 — NUMERO DE CURVA

PERFIL :

- SUB RASANTE
- TERRENO EXISTENTE

ING. FERNANDO W. MASSA SILVA
INGENIERO CIVIL
CIP N° 8987

WINROD CONTRATISTAS SAC
Ing. FERNANDO W. MASSA SILVA
Jefe de Estudio
Reg. CIP. N° 8987

PERFIL LONGITUDINAL

H: 1/2,000 V: 1/200

MTC
Ministerio de Transportes y Comunicaciones

MINISTERIO DE TRANSPORTES Y COMUNICACIONES
Proyecto Especial de Infraestructura de Transporte Nacional
PROVIAS NACIONAL

WINROD
CONTRATISTAS S.A.C.

Jefe de Estudio:	Ing. Fernando Massa S.
Especialista	: Ing. Fernando Massa S.
Revisión	:
Dibujo	: F. E. R.

Aprobado por:

REVISIONES

Nº	FECHA	DESCRIPCIÓN

Proyecto:
"ESTUDIO DEFINITIVO PARA LA REHABILITACIÓN Y MEJORAMIENTO DE LA CARRETERA LIMA - CANTA - LA VIUDA - UNISH, TRAMO: CANTA - HUAYLLAY"
INFORME FINAL

Plano:
PLANTA - PERFIL LONGITUDINAL
KM 78+000 - KM 79+000
PP - 79A

Escala:
A1 : 1/2,000
A3 : 1/4,000

Fecha:
OCTUBRE 2011