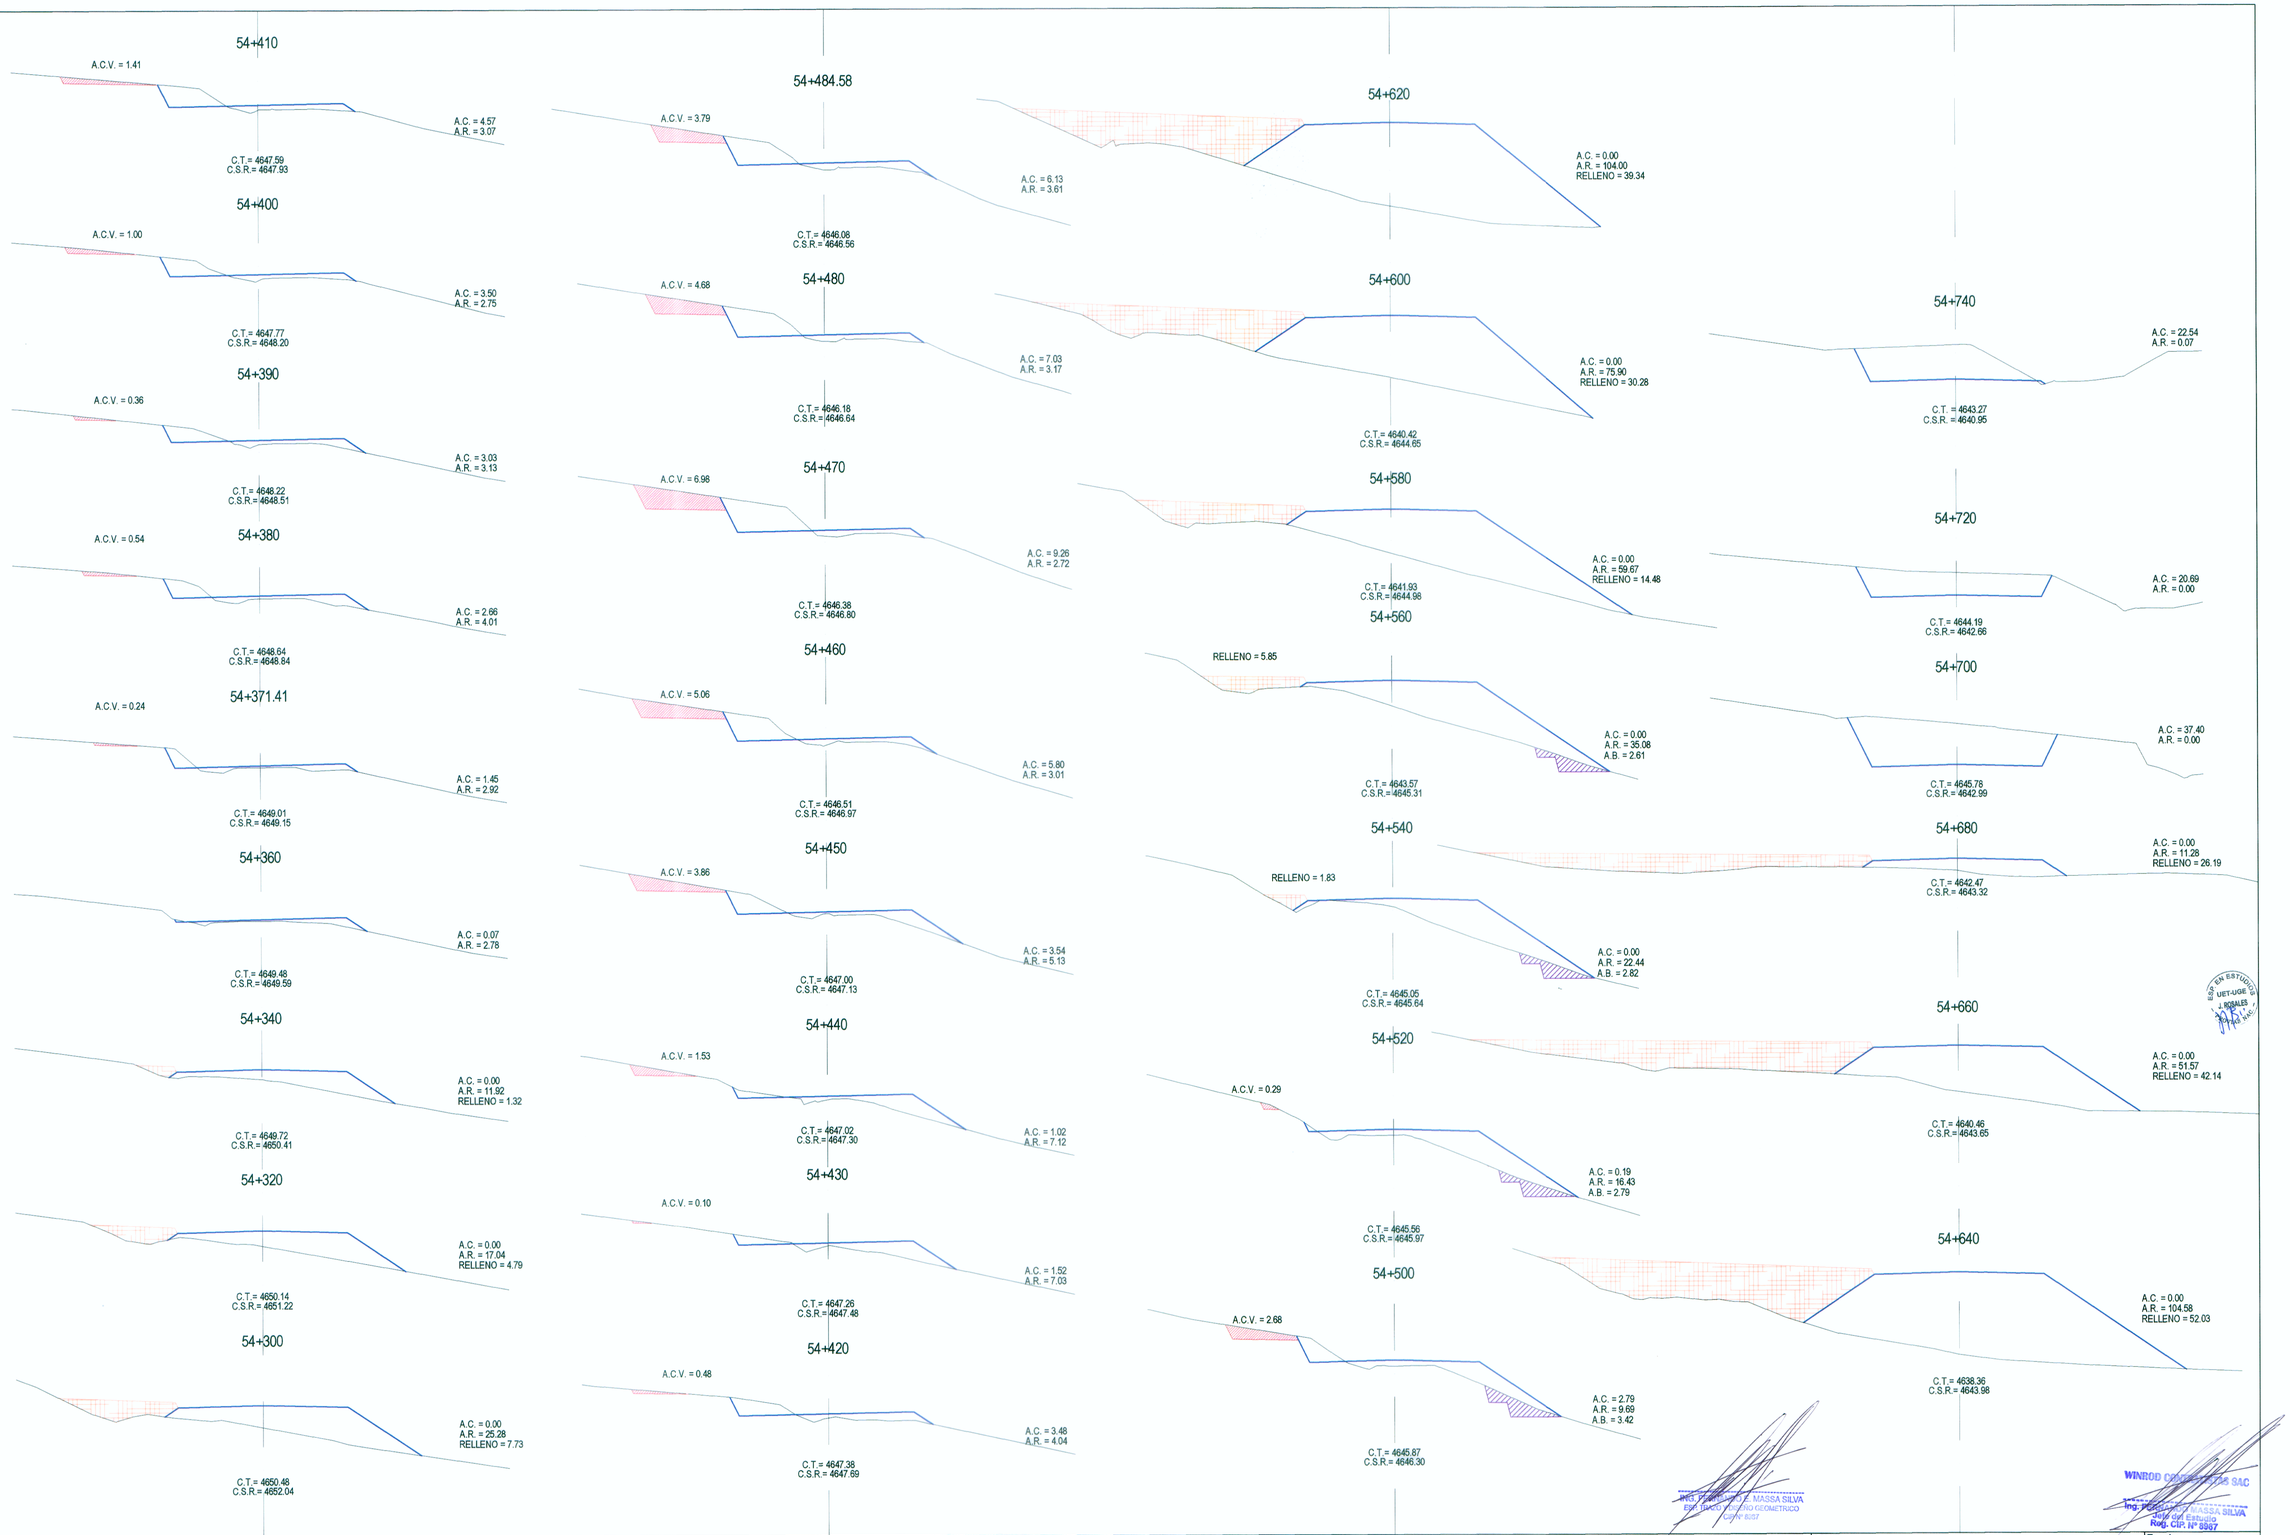

MTC
Ministerio de Transportes y Comunicaciones

MINISTERIO DE TRANSPORTES Y COMUNICACIONES
Proyecto Especial de Infraestructura de Transporte Nacional
PROVIAS NACIONAL

WINROD CONTRATISTAS S.A.C.

Jefe de Estudio:	Ing. Fernando Massa S.
Especialista :	Ing. Fernando Massa S.
Revisión :	
Dibujo :	F.E.R.

Aprobado por:

REVISIONES

Nº	FECHA	DESCRIPCIÓN

Proyecto:
"ESTUDIO DEFINITIVO PARA LA REHABILITACIÓN Y MEJORAMIENTO DE LA CARRETERA LIMA - CANTA - LA VIUDA - UNISH, TRAMO: CANTA - HUAYLLAY"
INFORME FINAL

Plano:
SECCIONES TRANSVERSALES
KM 54+300 - KM 54+740
SE - 229

Escala:
A1 : 1/200
A3 : 1/400

Fecha:
OCTUBRE 2011

ING. FERNANDO F. MASSA SILVA
ESP. EN DISEÑO VIAL Y GEOMETRICO
Jefe UIST

WINROD CONTRATISTAS SAC
Ing. FERNANDO F. MASSA SILVA
Jefe de Estudio
Reg. CIP. N° 8867

REP. EN ESTUDIOS
UIET-UGE
J. ROSALES