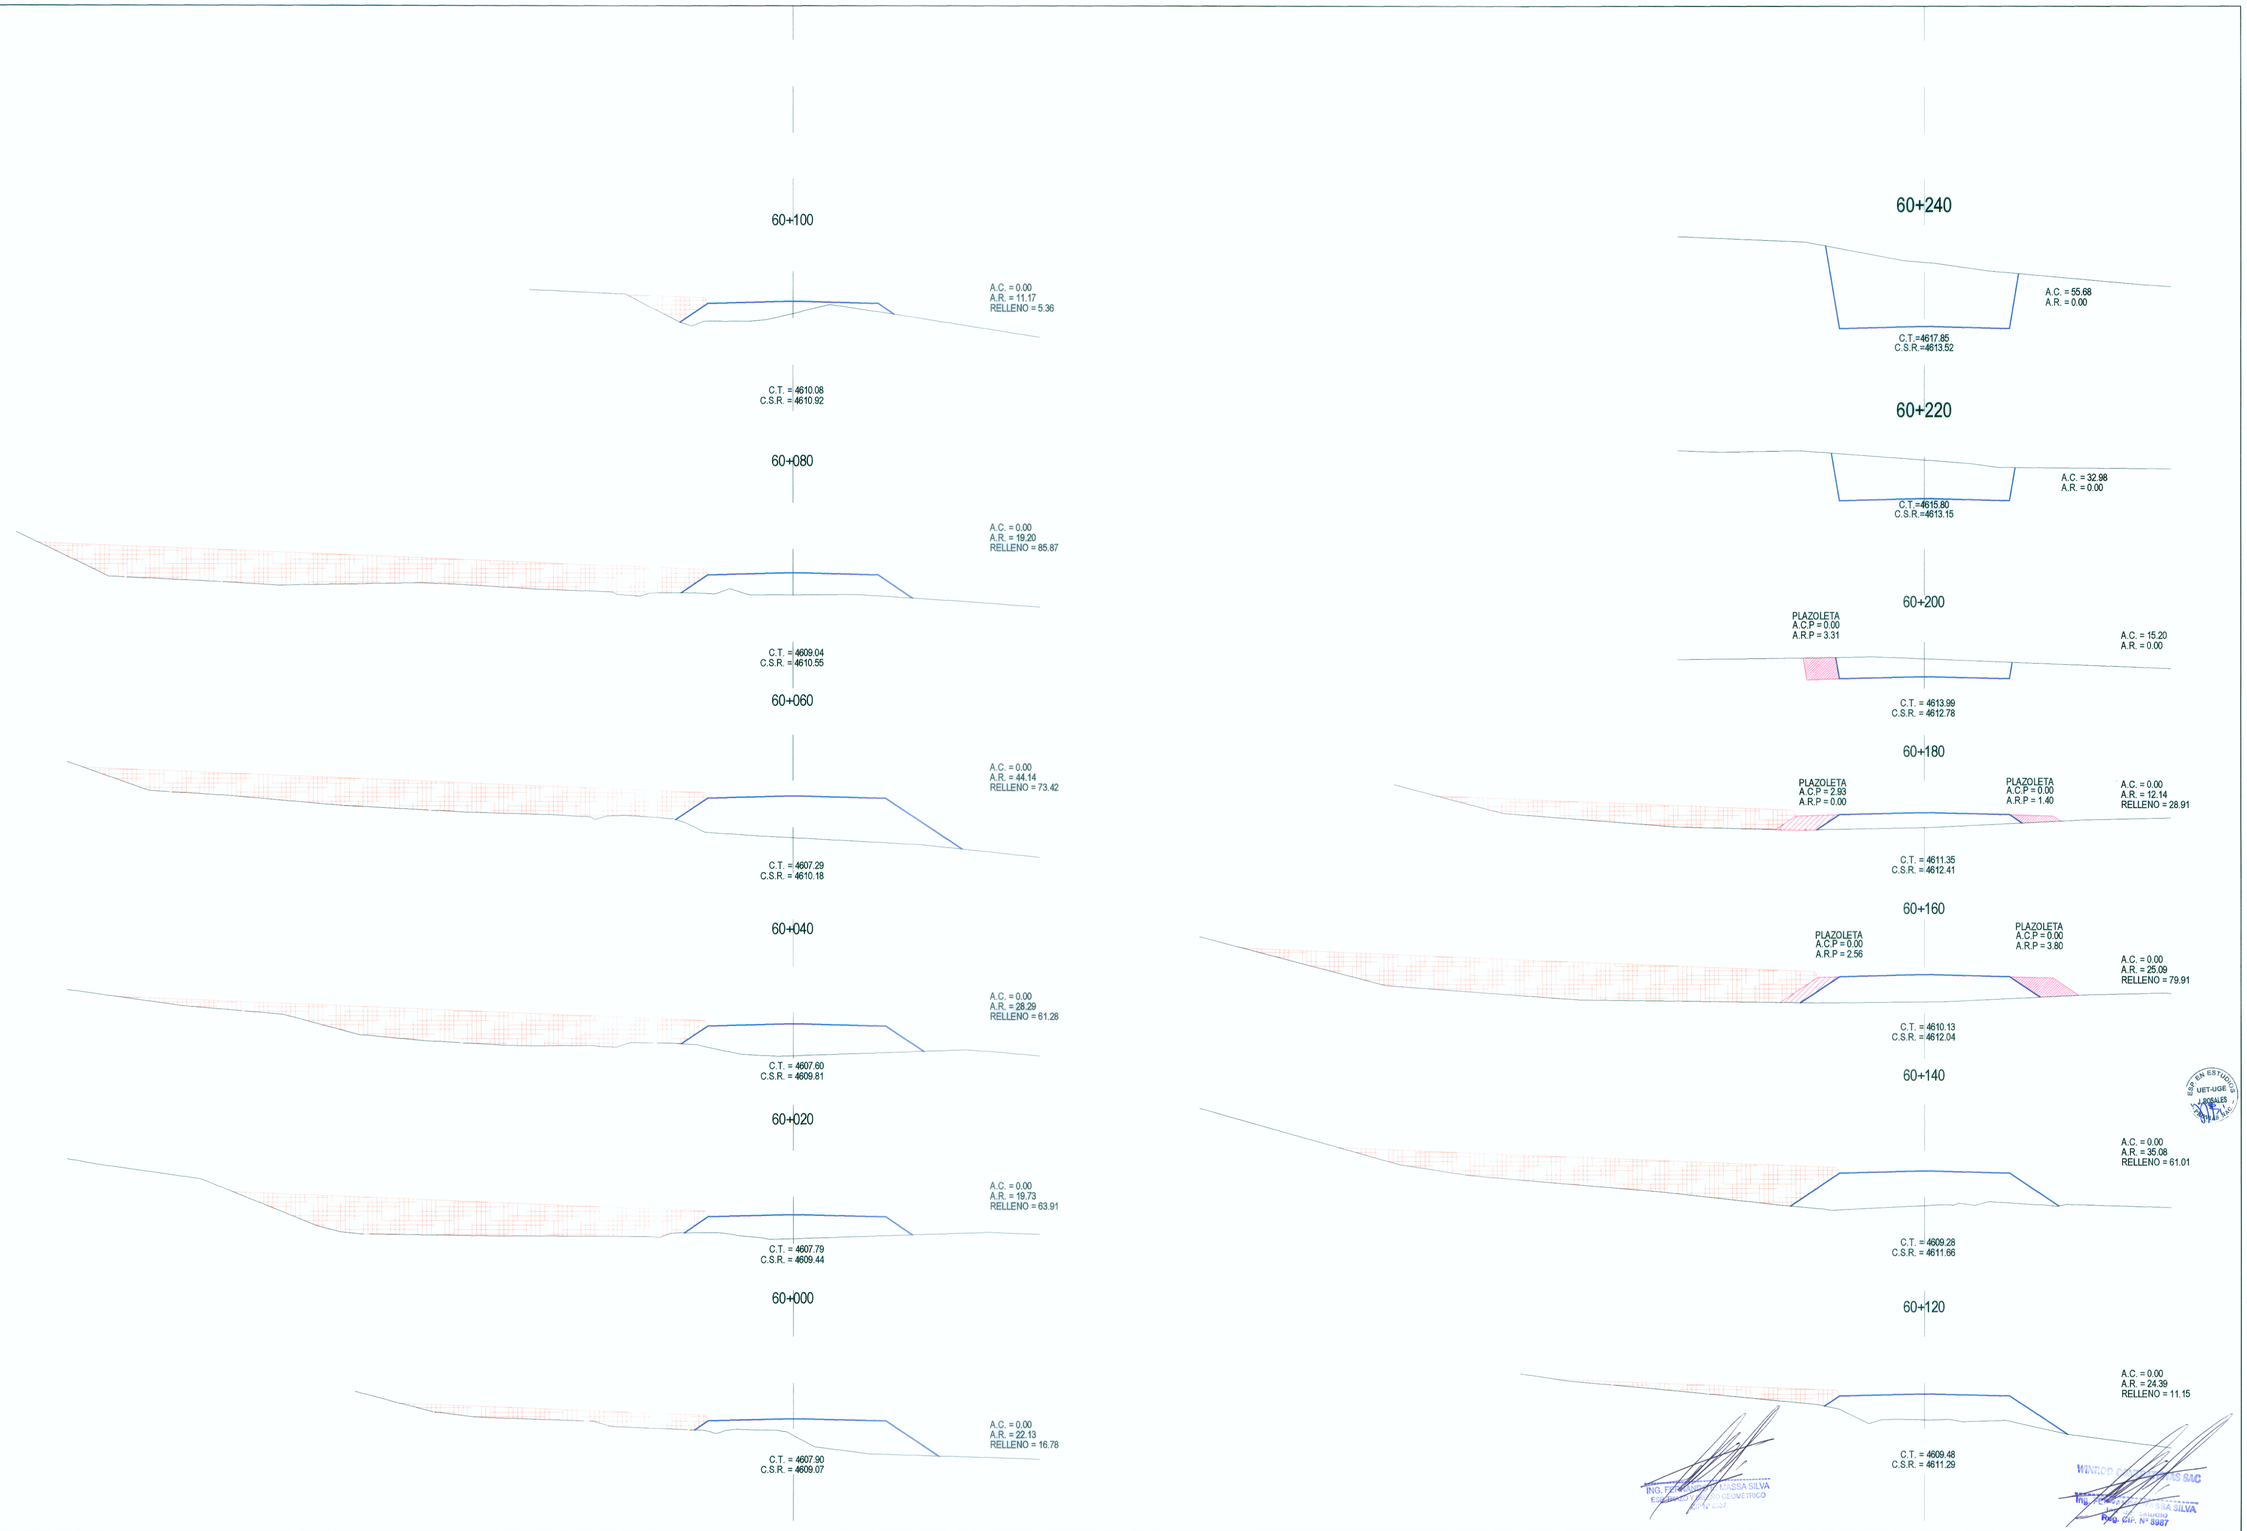

MTC
Ministerio de Transportes y Comunicaciones

MINISTERIO DE TRANSPORTES Y COMUNICACIONES
Proyecto Especial de Infraestructura de Transporte Nacional
PROVIAS NACIONAL

WINROD
CONTRATISTAS S.A.C.

Jefe de Estudio:	Ing. Fernando Massa S.
Especialista	: Ing. Fernando Massa S.
Revisión	:
Dibujo	: F.E.R.

Aprobado por:

REVISIONES

Nº	FECHA	DESCRIPCIÓN

Proyecto:
"ESTUDIO DEFINITIVO PARA LA REHABILITACIÓN Y MEJORAMIENTO DE LA CARRETERA LIMA - CANTA - LA VIUDA - UNISH, TRAMO: CANTA - HUAYLLAY"
INFORME FINAL

Plano:
SECCIONES TRANSVERSALES
KM 60+000 - KM 60+240
SE - 244

Escala:
A1 : 1/200
A3 : 1/400

Fecha:
OCTUBRE 2011