



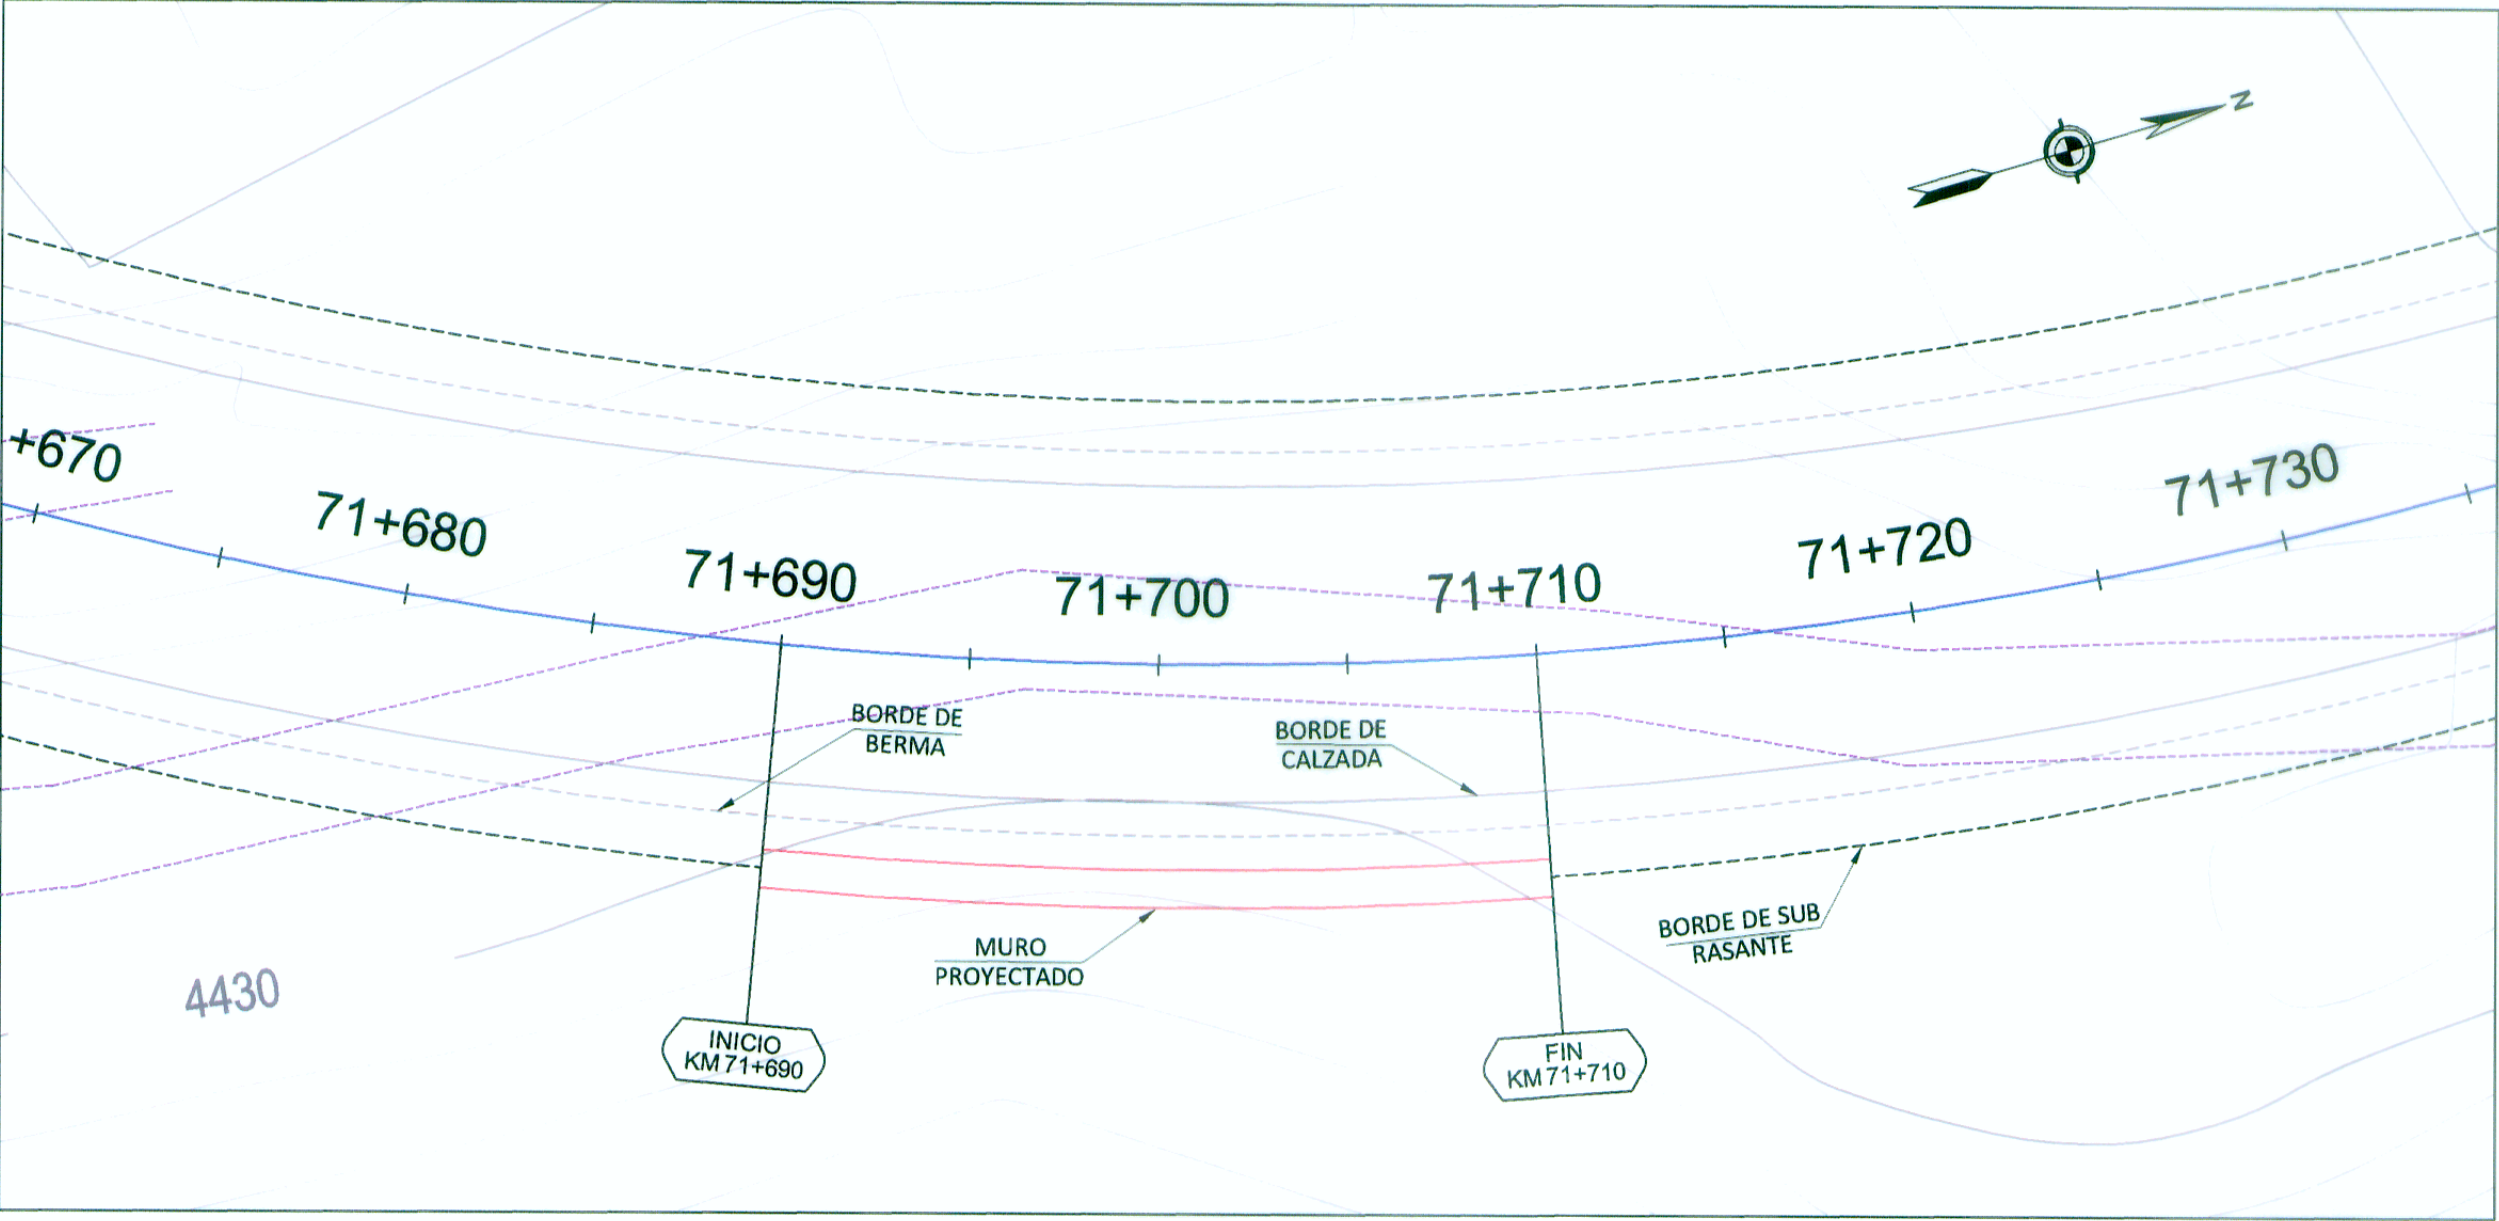


PLANTA

MURO 71+690 - 71+710

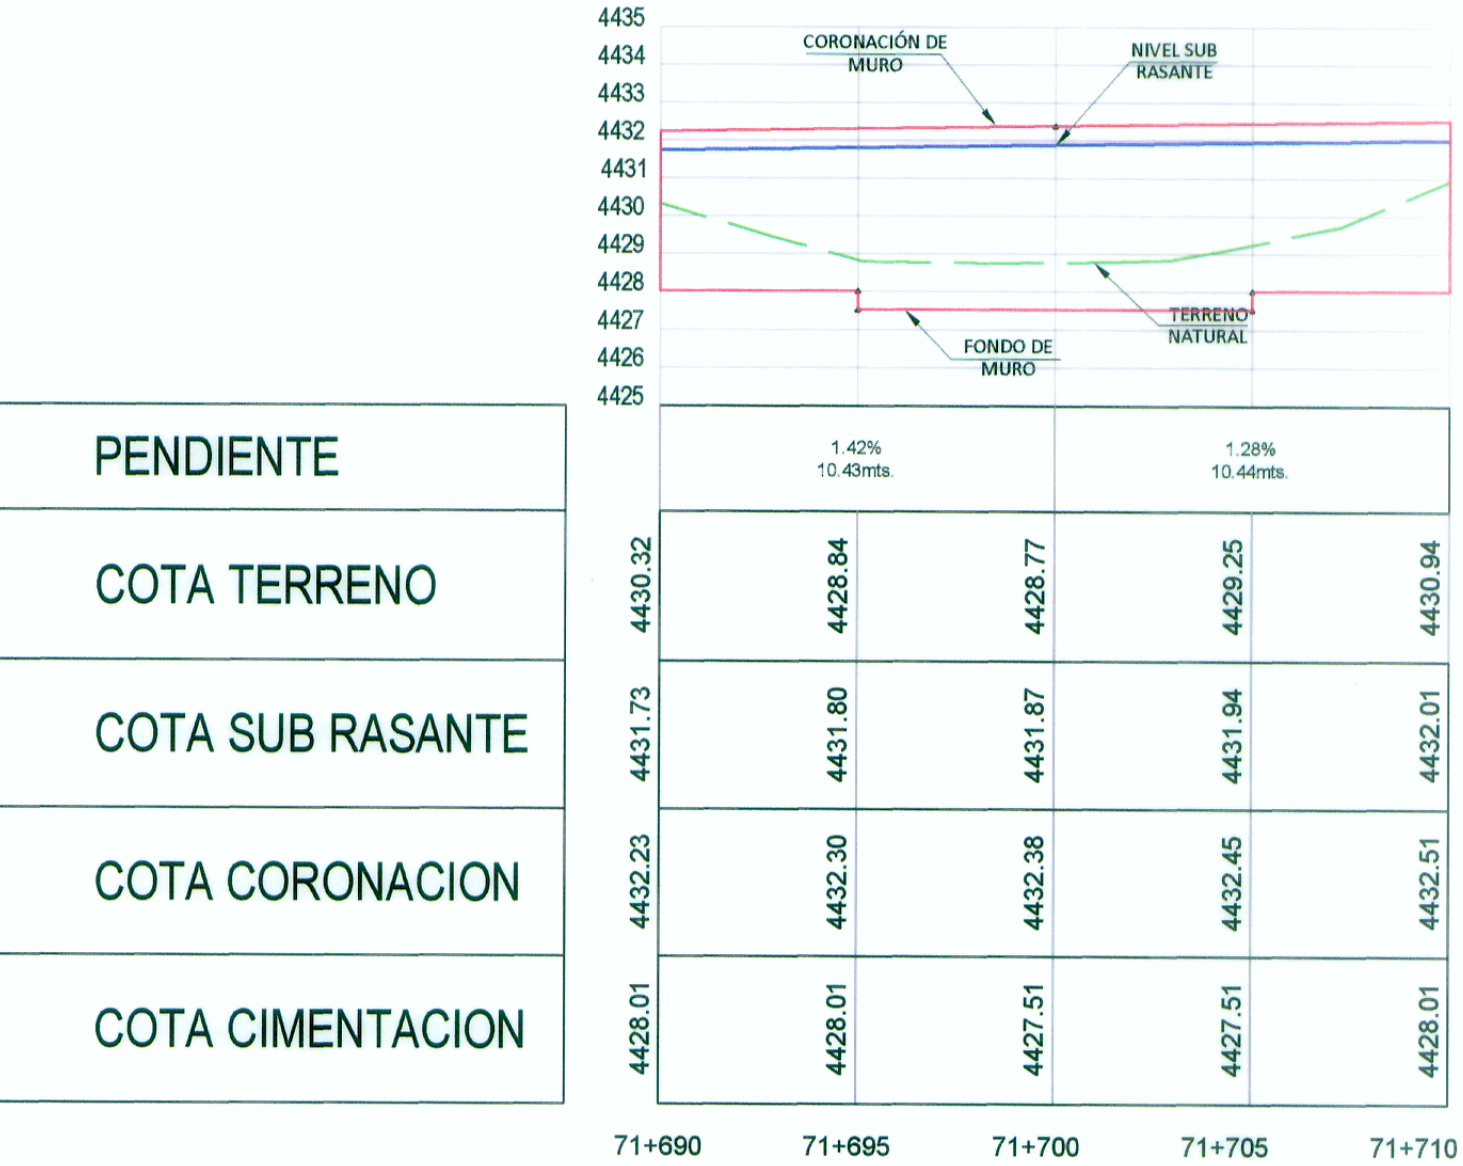

PERFIL LONGITUDINAL

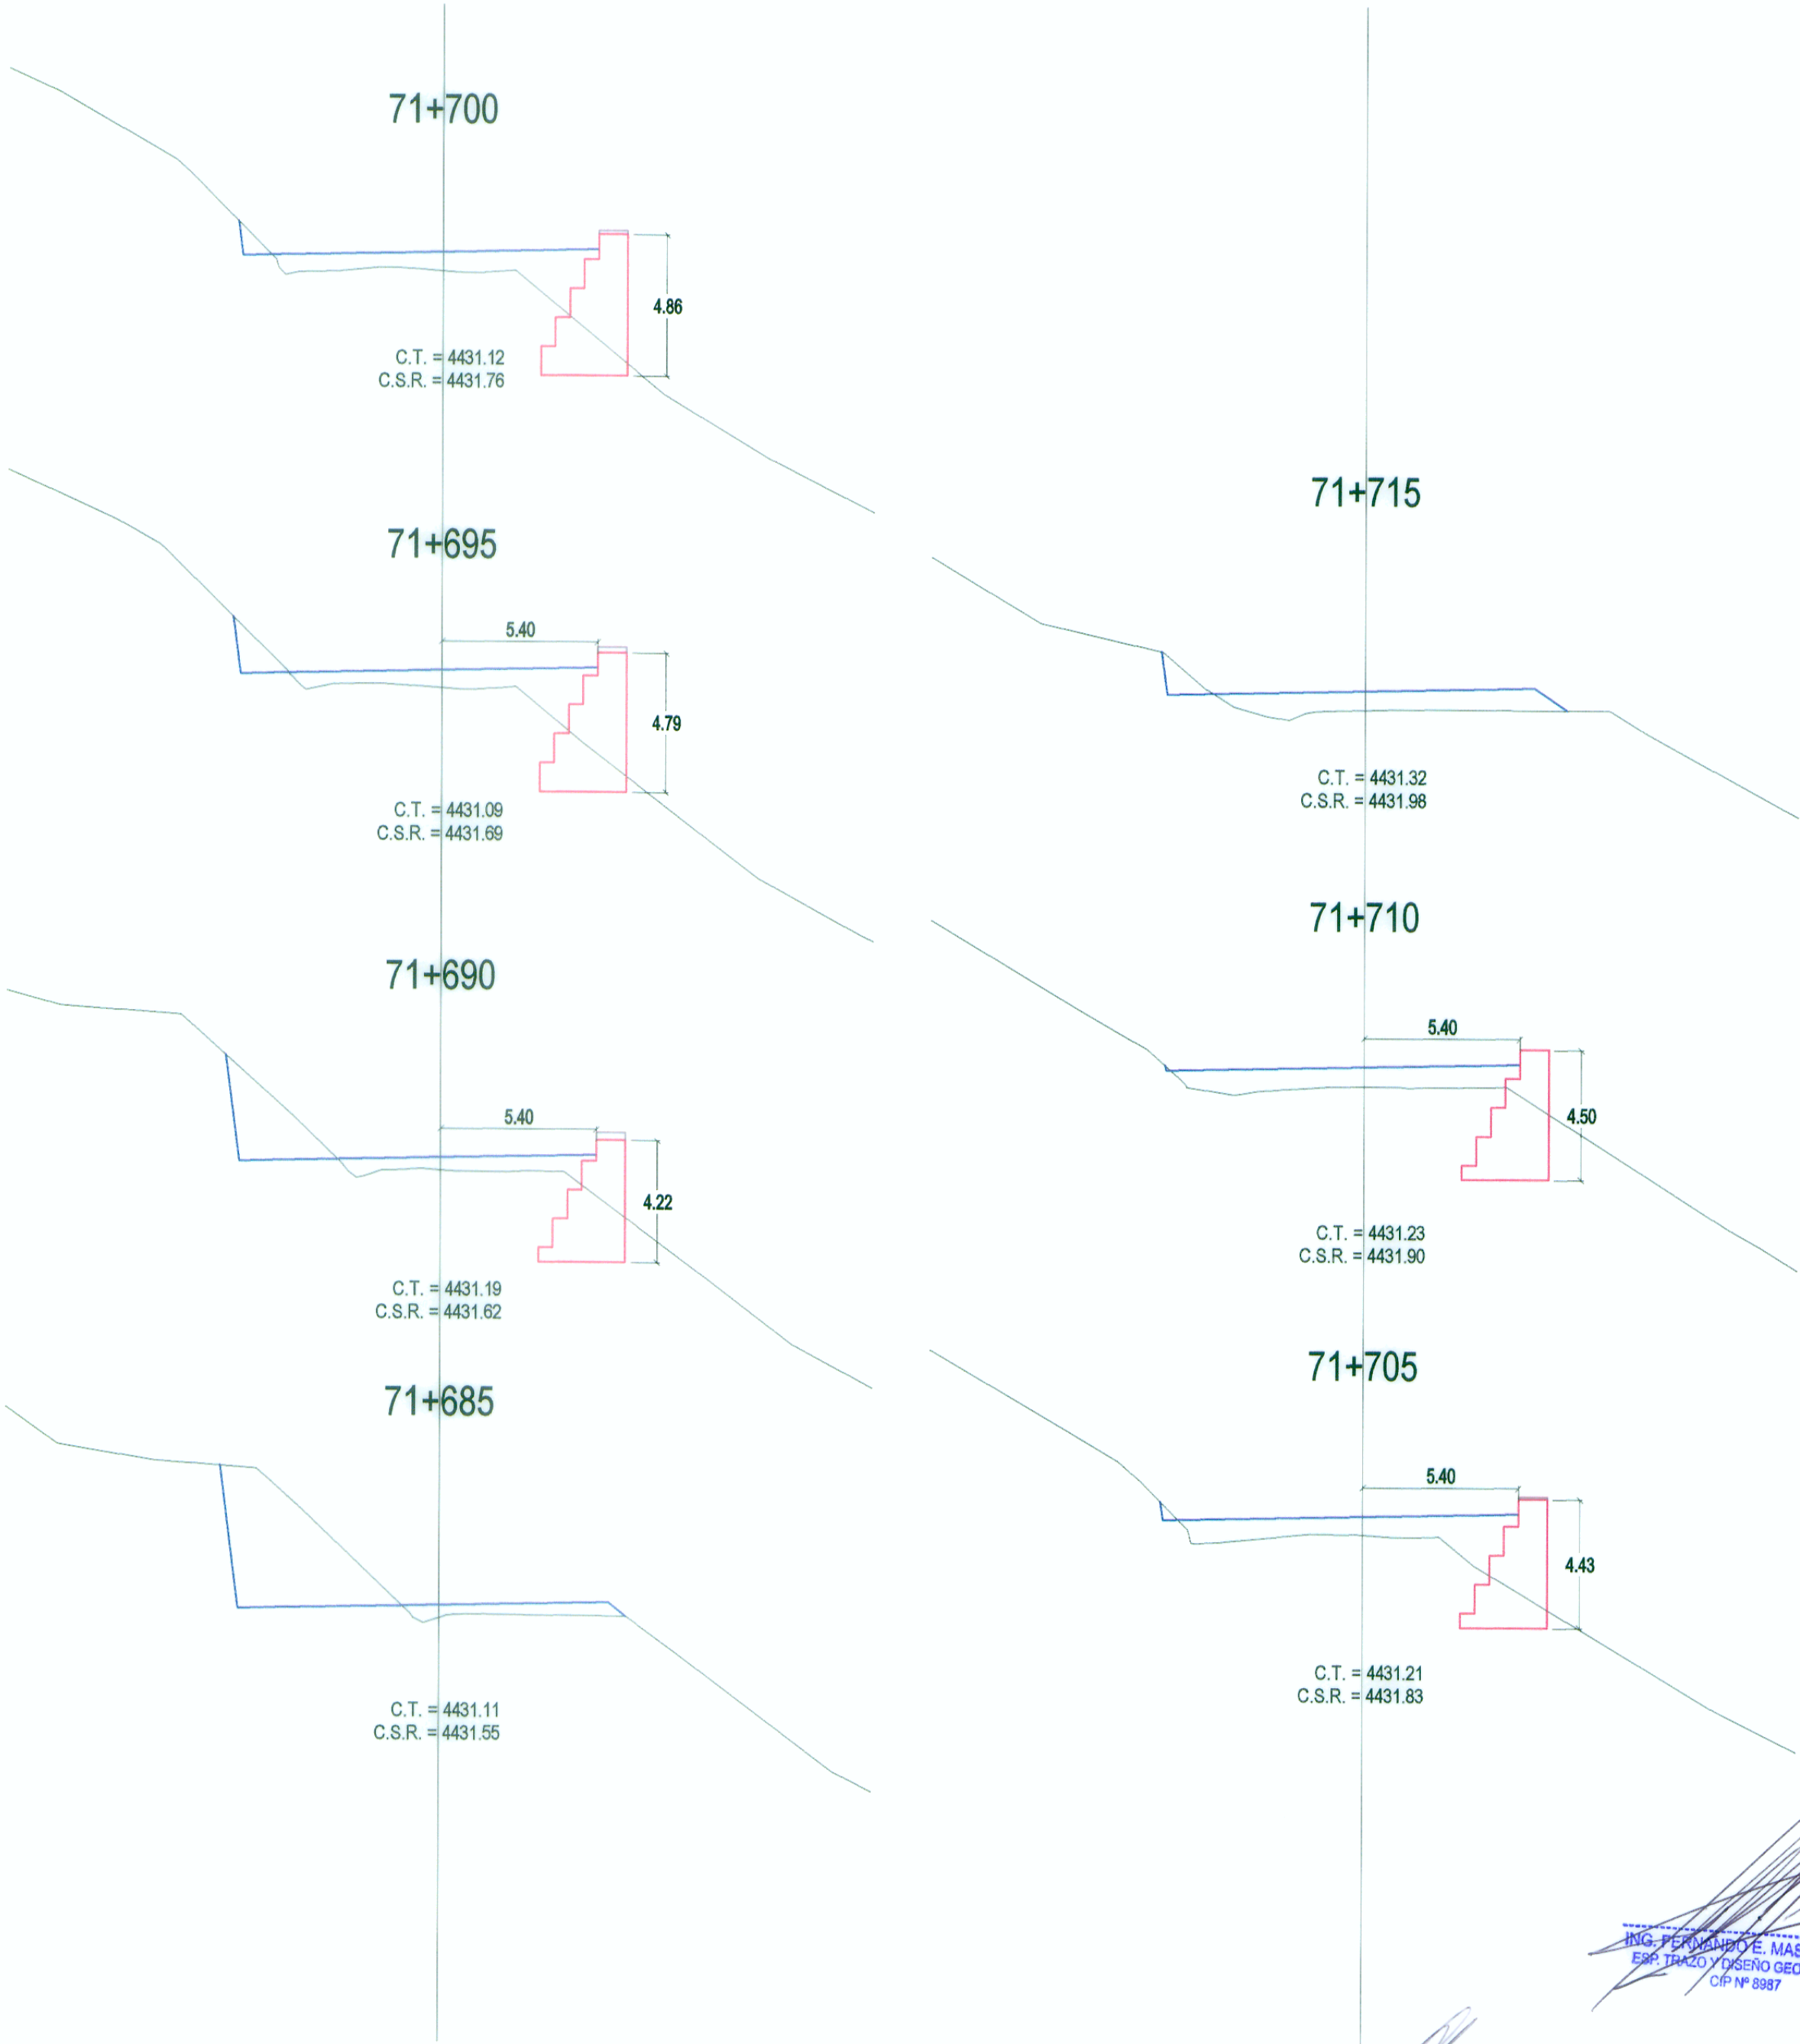

SECCIONES TRANSVERSALES