



PLANTA
ESC: 1/500

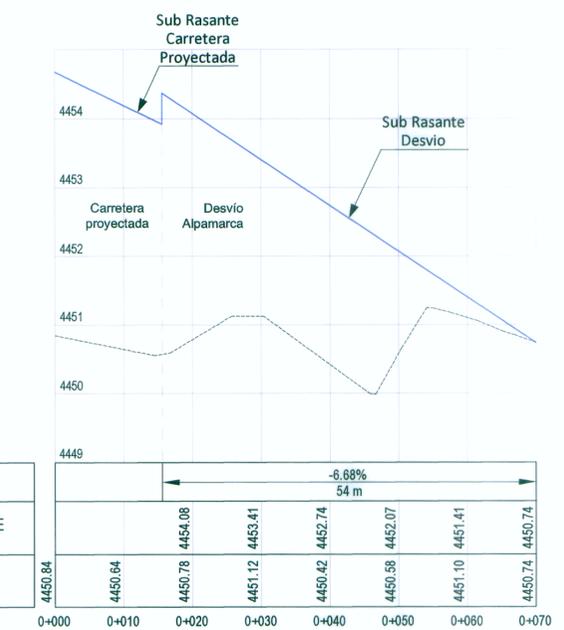

PERFIL LONGITUDINAL
ESC: 1/500

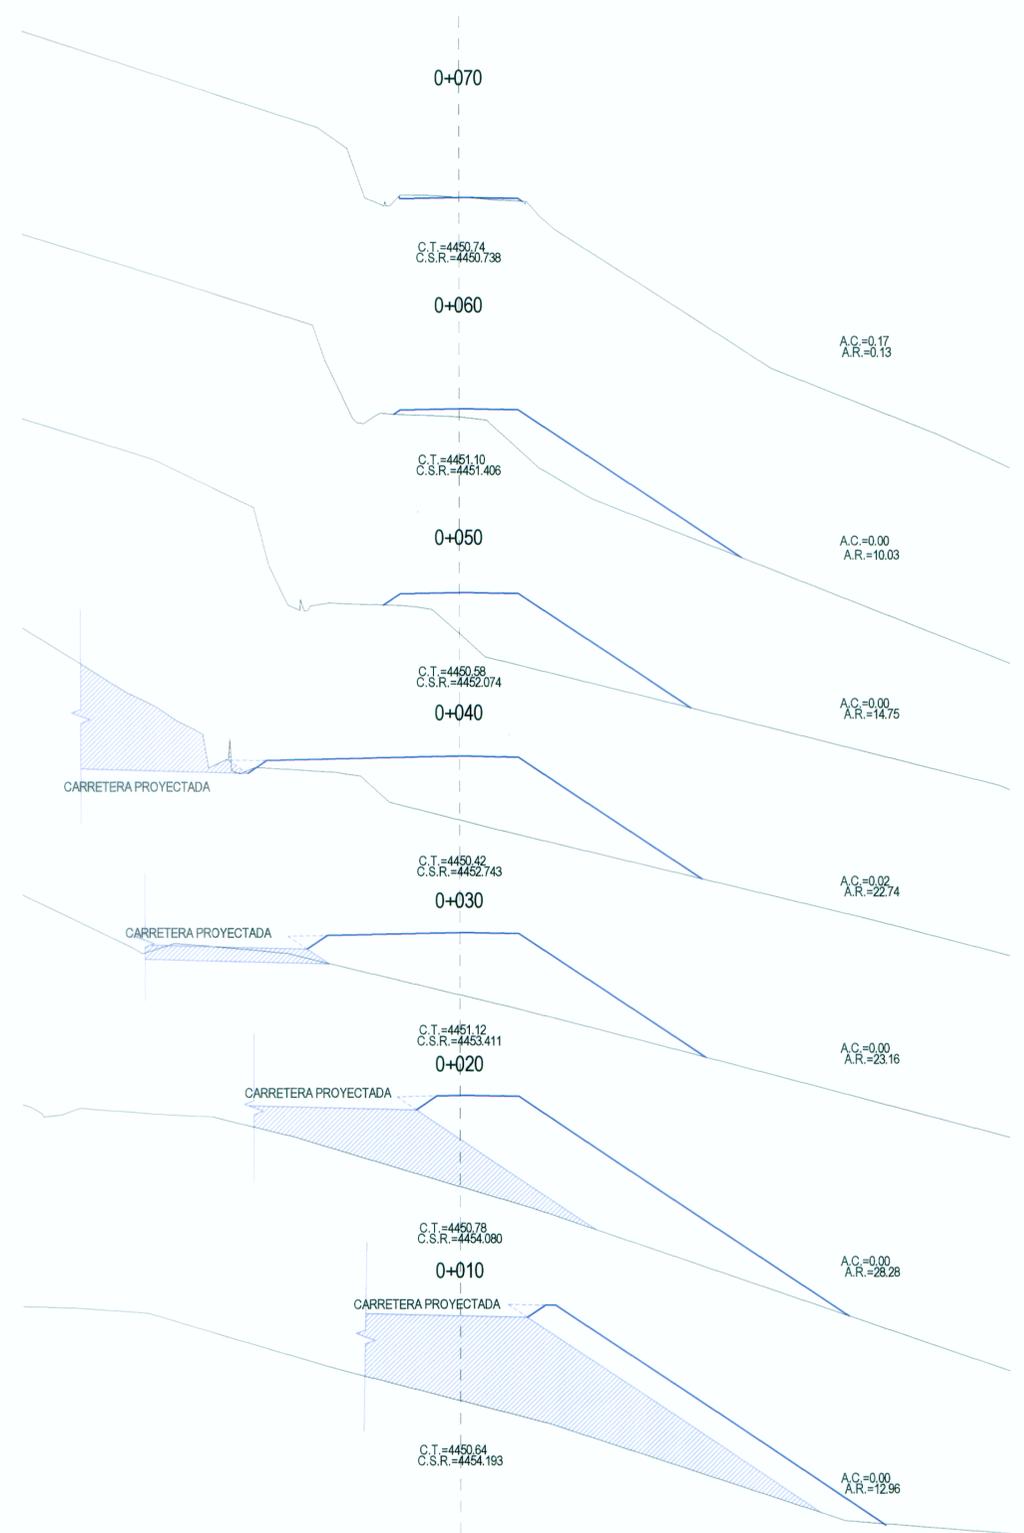

SECCIONES TRANSVERSALES
ESC: 1/125

Ing. FERNANDO MASSA SILVA
 REG. PROFESIONAL MASSA SILVA
 Exp. (TRAMO) DISEÑO GEOMÉTRICO
 CIP Nº 8887

 Ing. FERNANDO MASSA SILVA
 REG. PROFESIONAL MASSA SILVA
 Exp. (TRAMO) DISEÑO GEOMÉTRICO
 CIP Nº 8887