

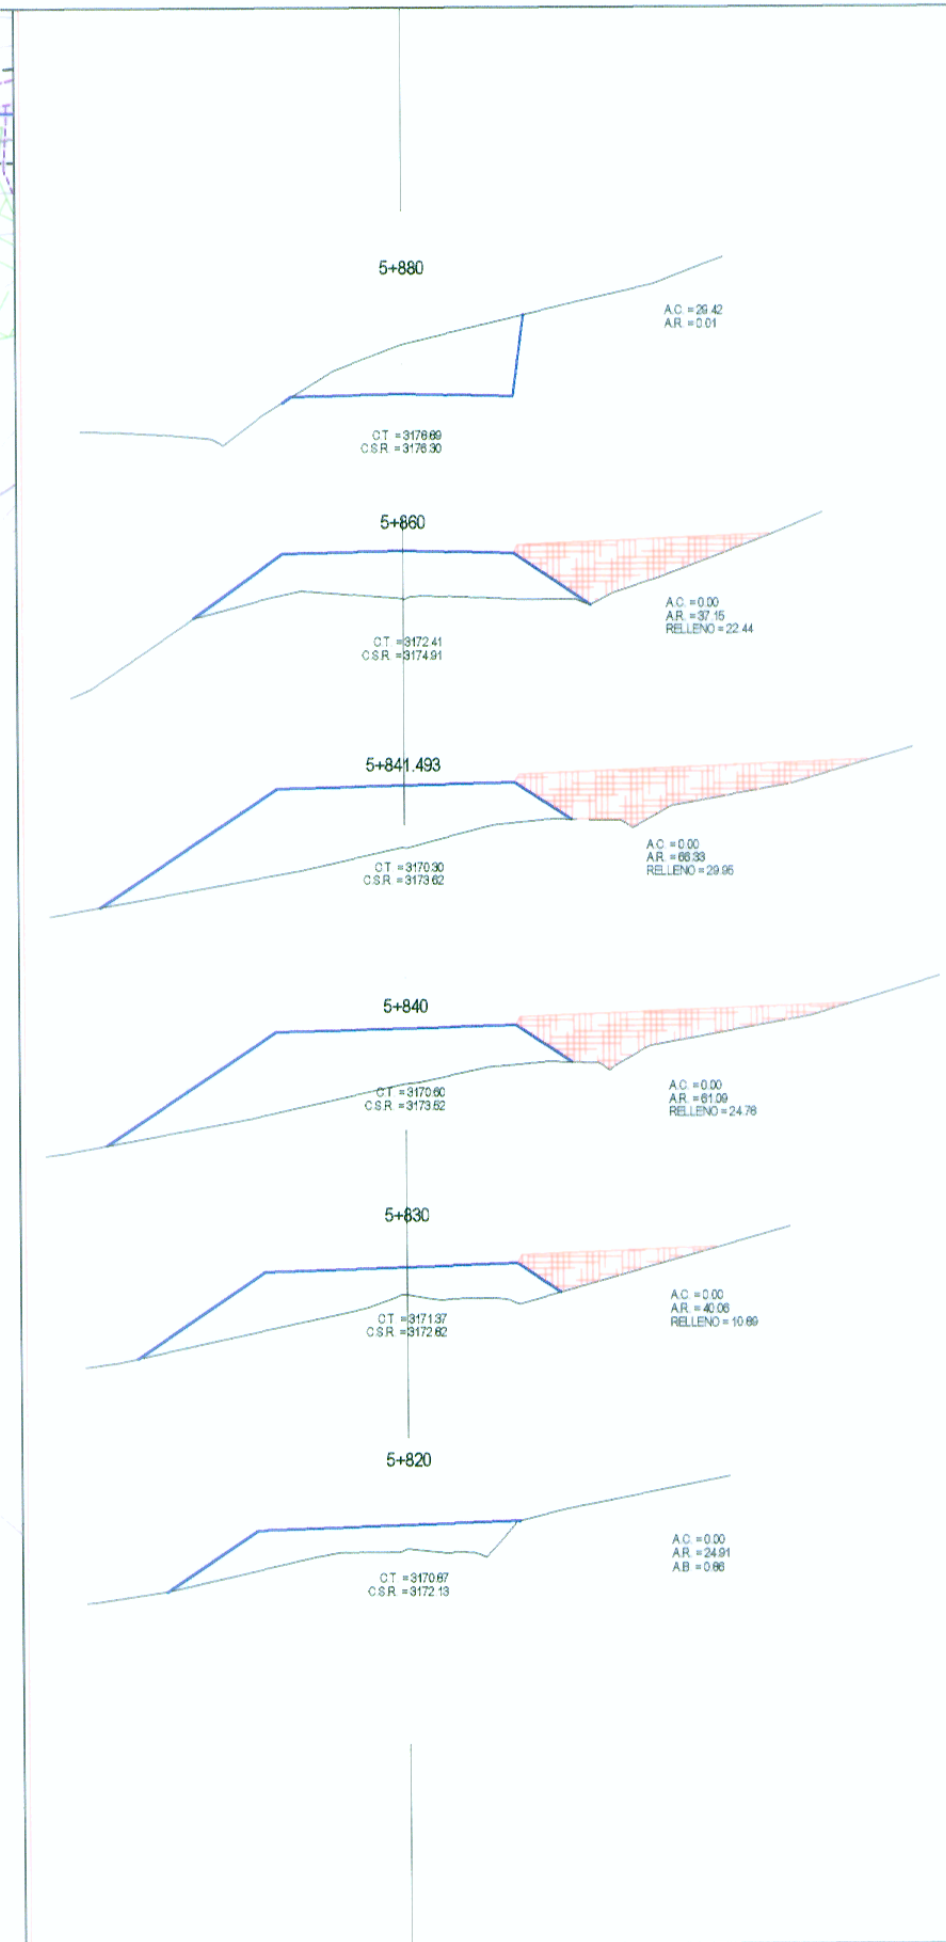
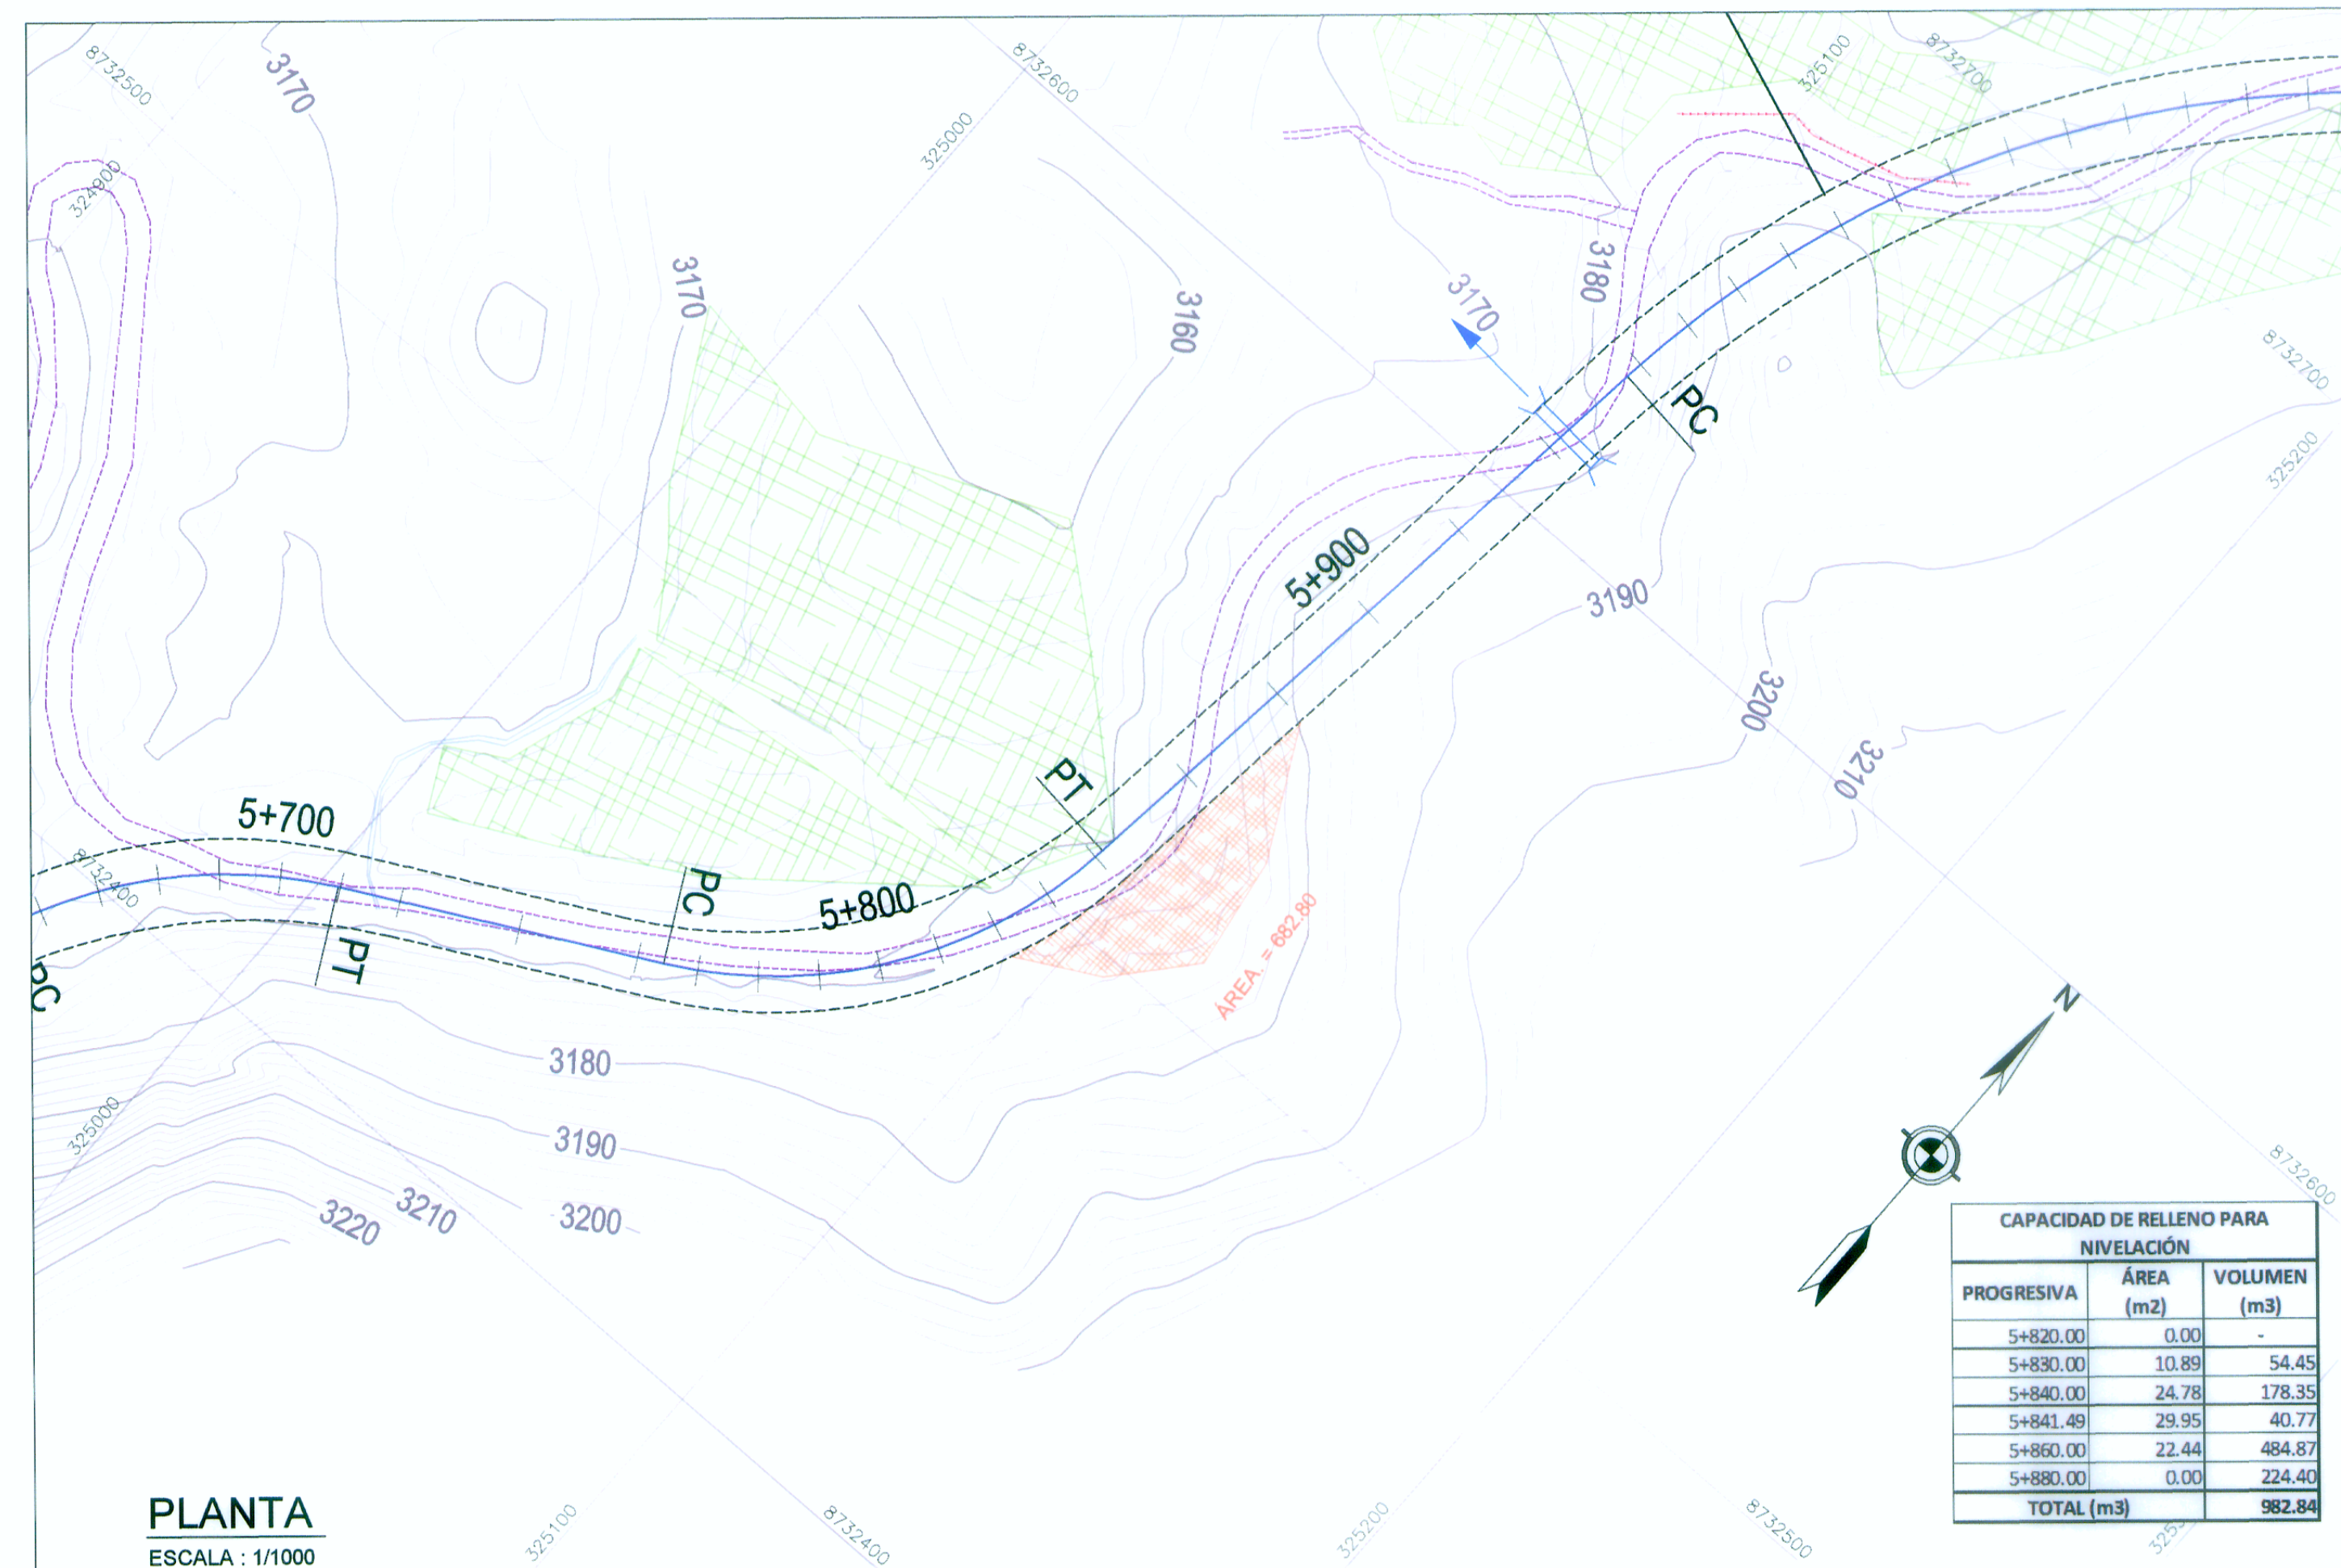


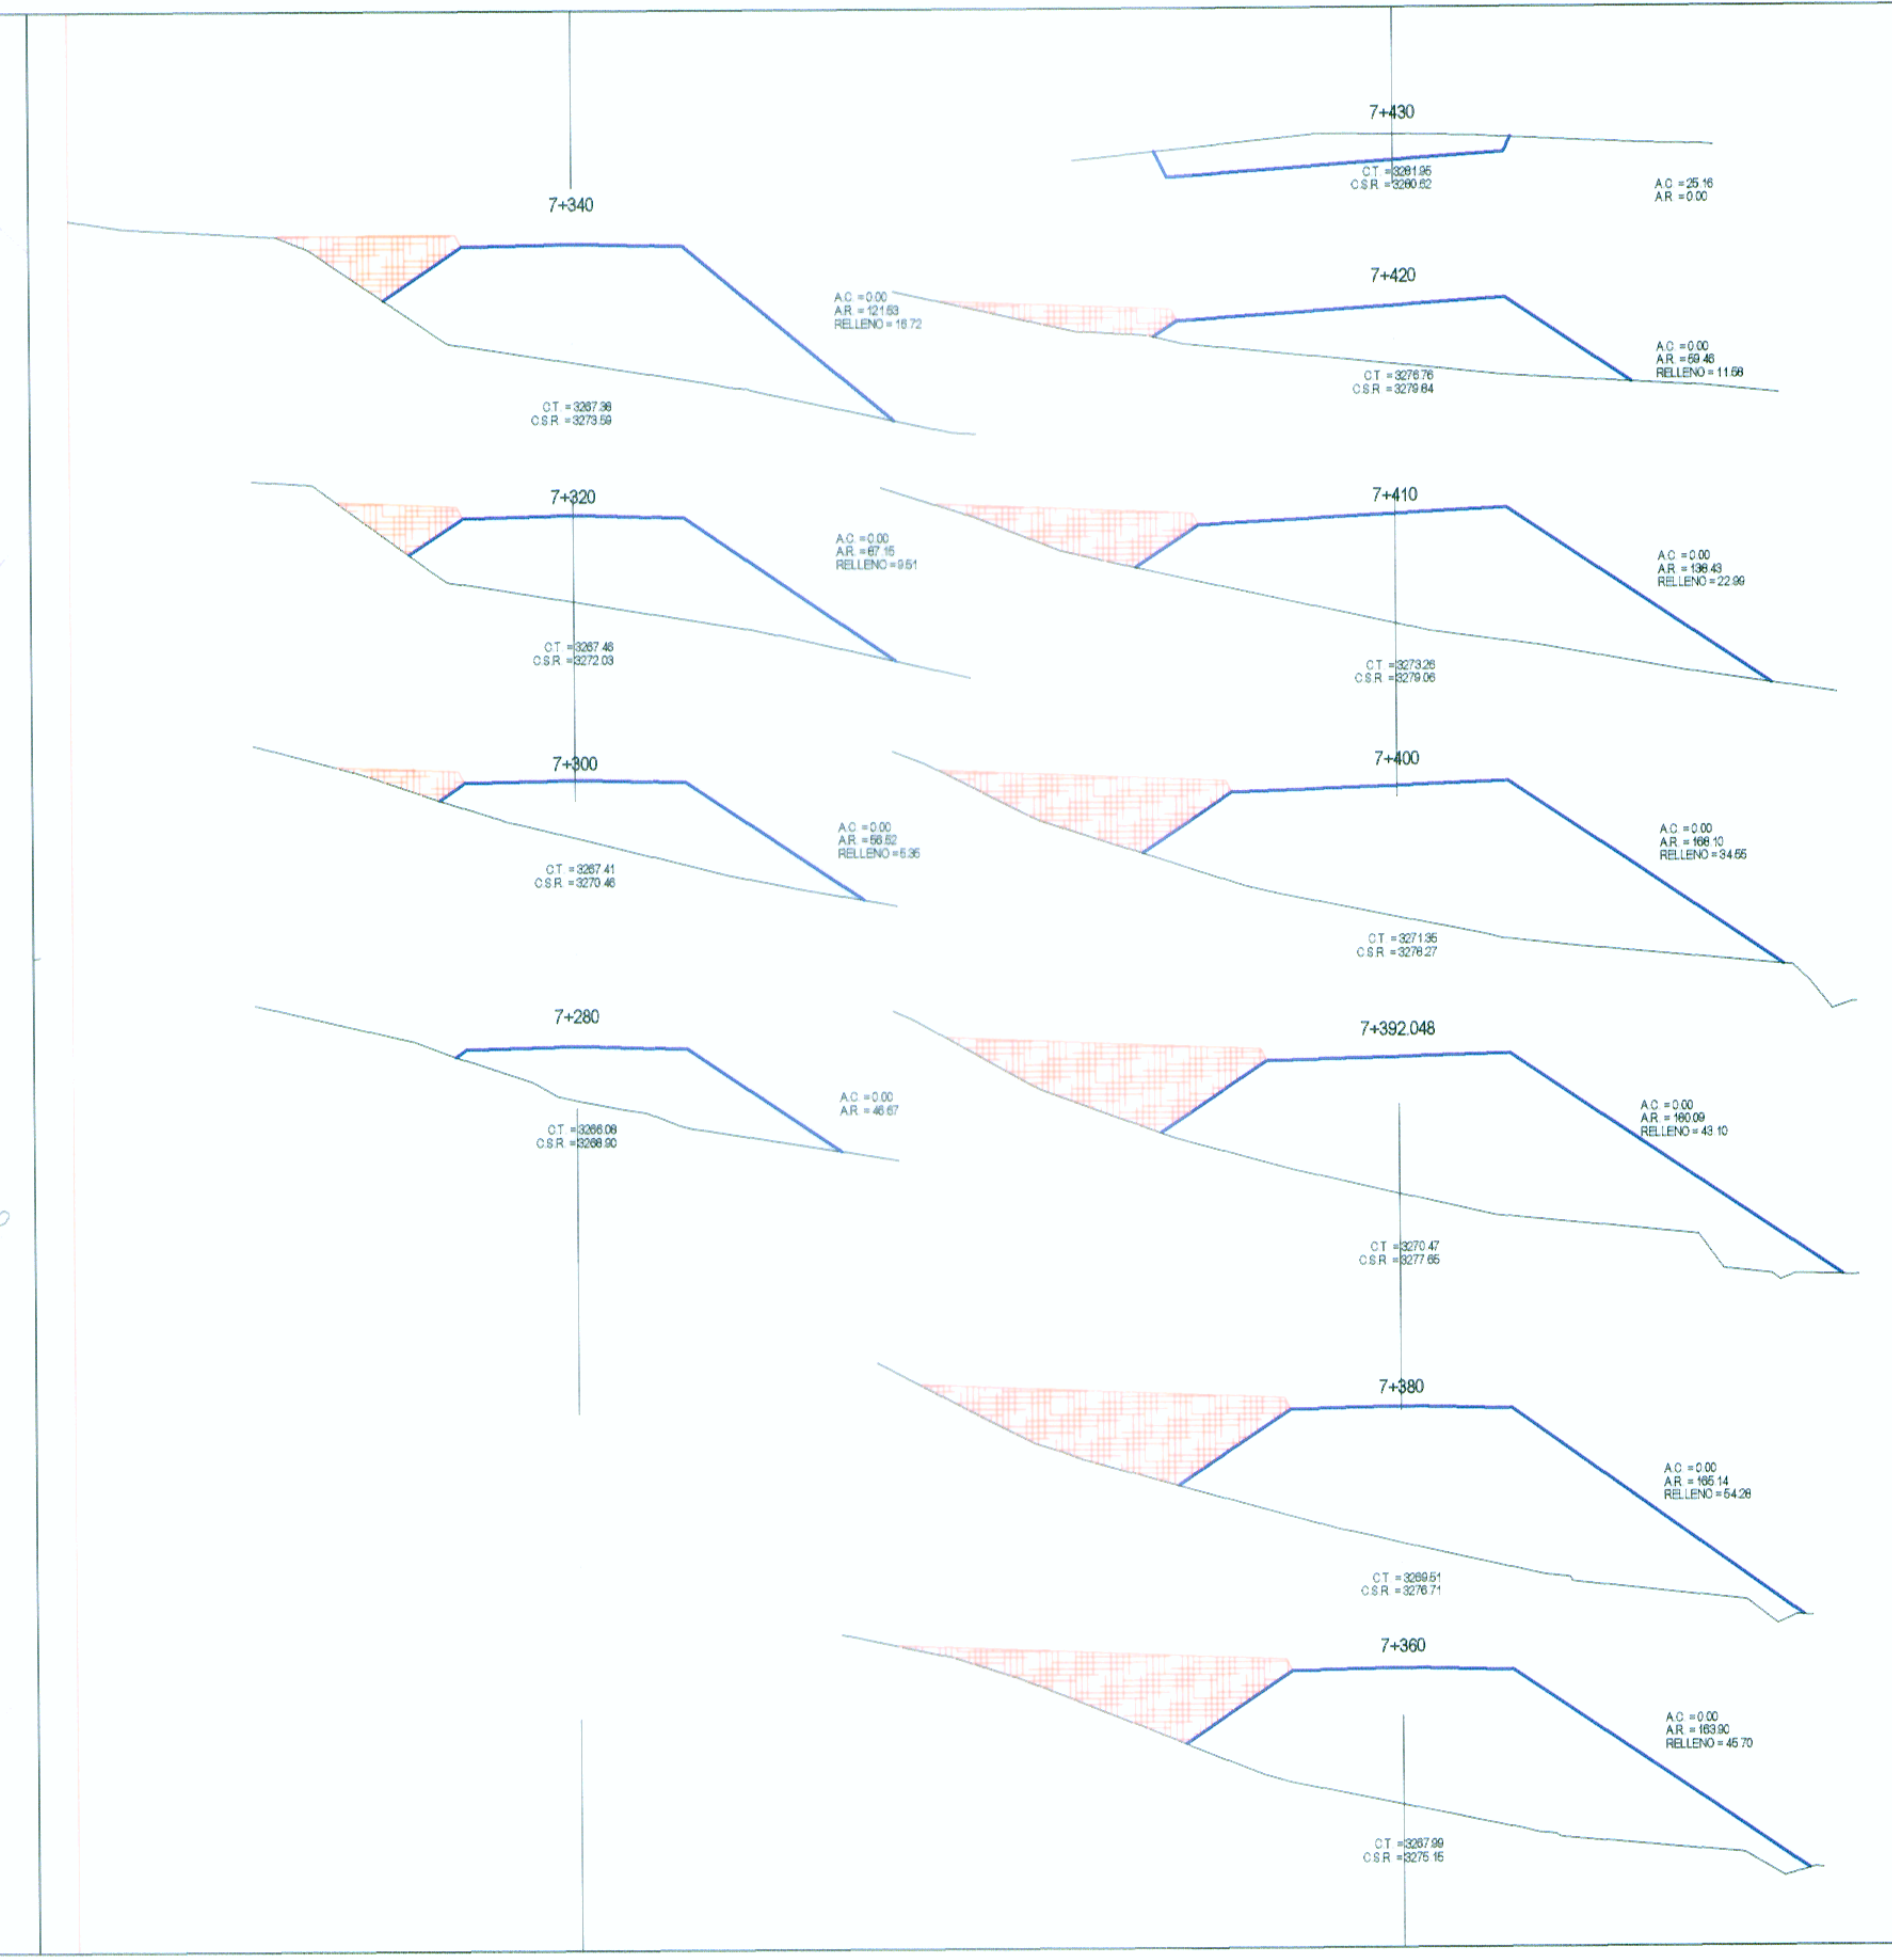

LEYENDA	
	RELLENO POR NIVELACIÓN
	EJE DE CARRETERA PROYECTADA
	CARRETERA EXISTENTE
	CURVA MAYOR
	CURVA MENOR
	RIOS Y LAGUNAS
	QUEBRADA
	CANAL
	ALCANTARILLAS PROYECTADAS
	VIVIENDA EXISTENTE
	TERRENO DE CULTIVO
	MURO DE PIEDRA
	BOFEDAL
	PLAZOLETAS

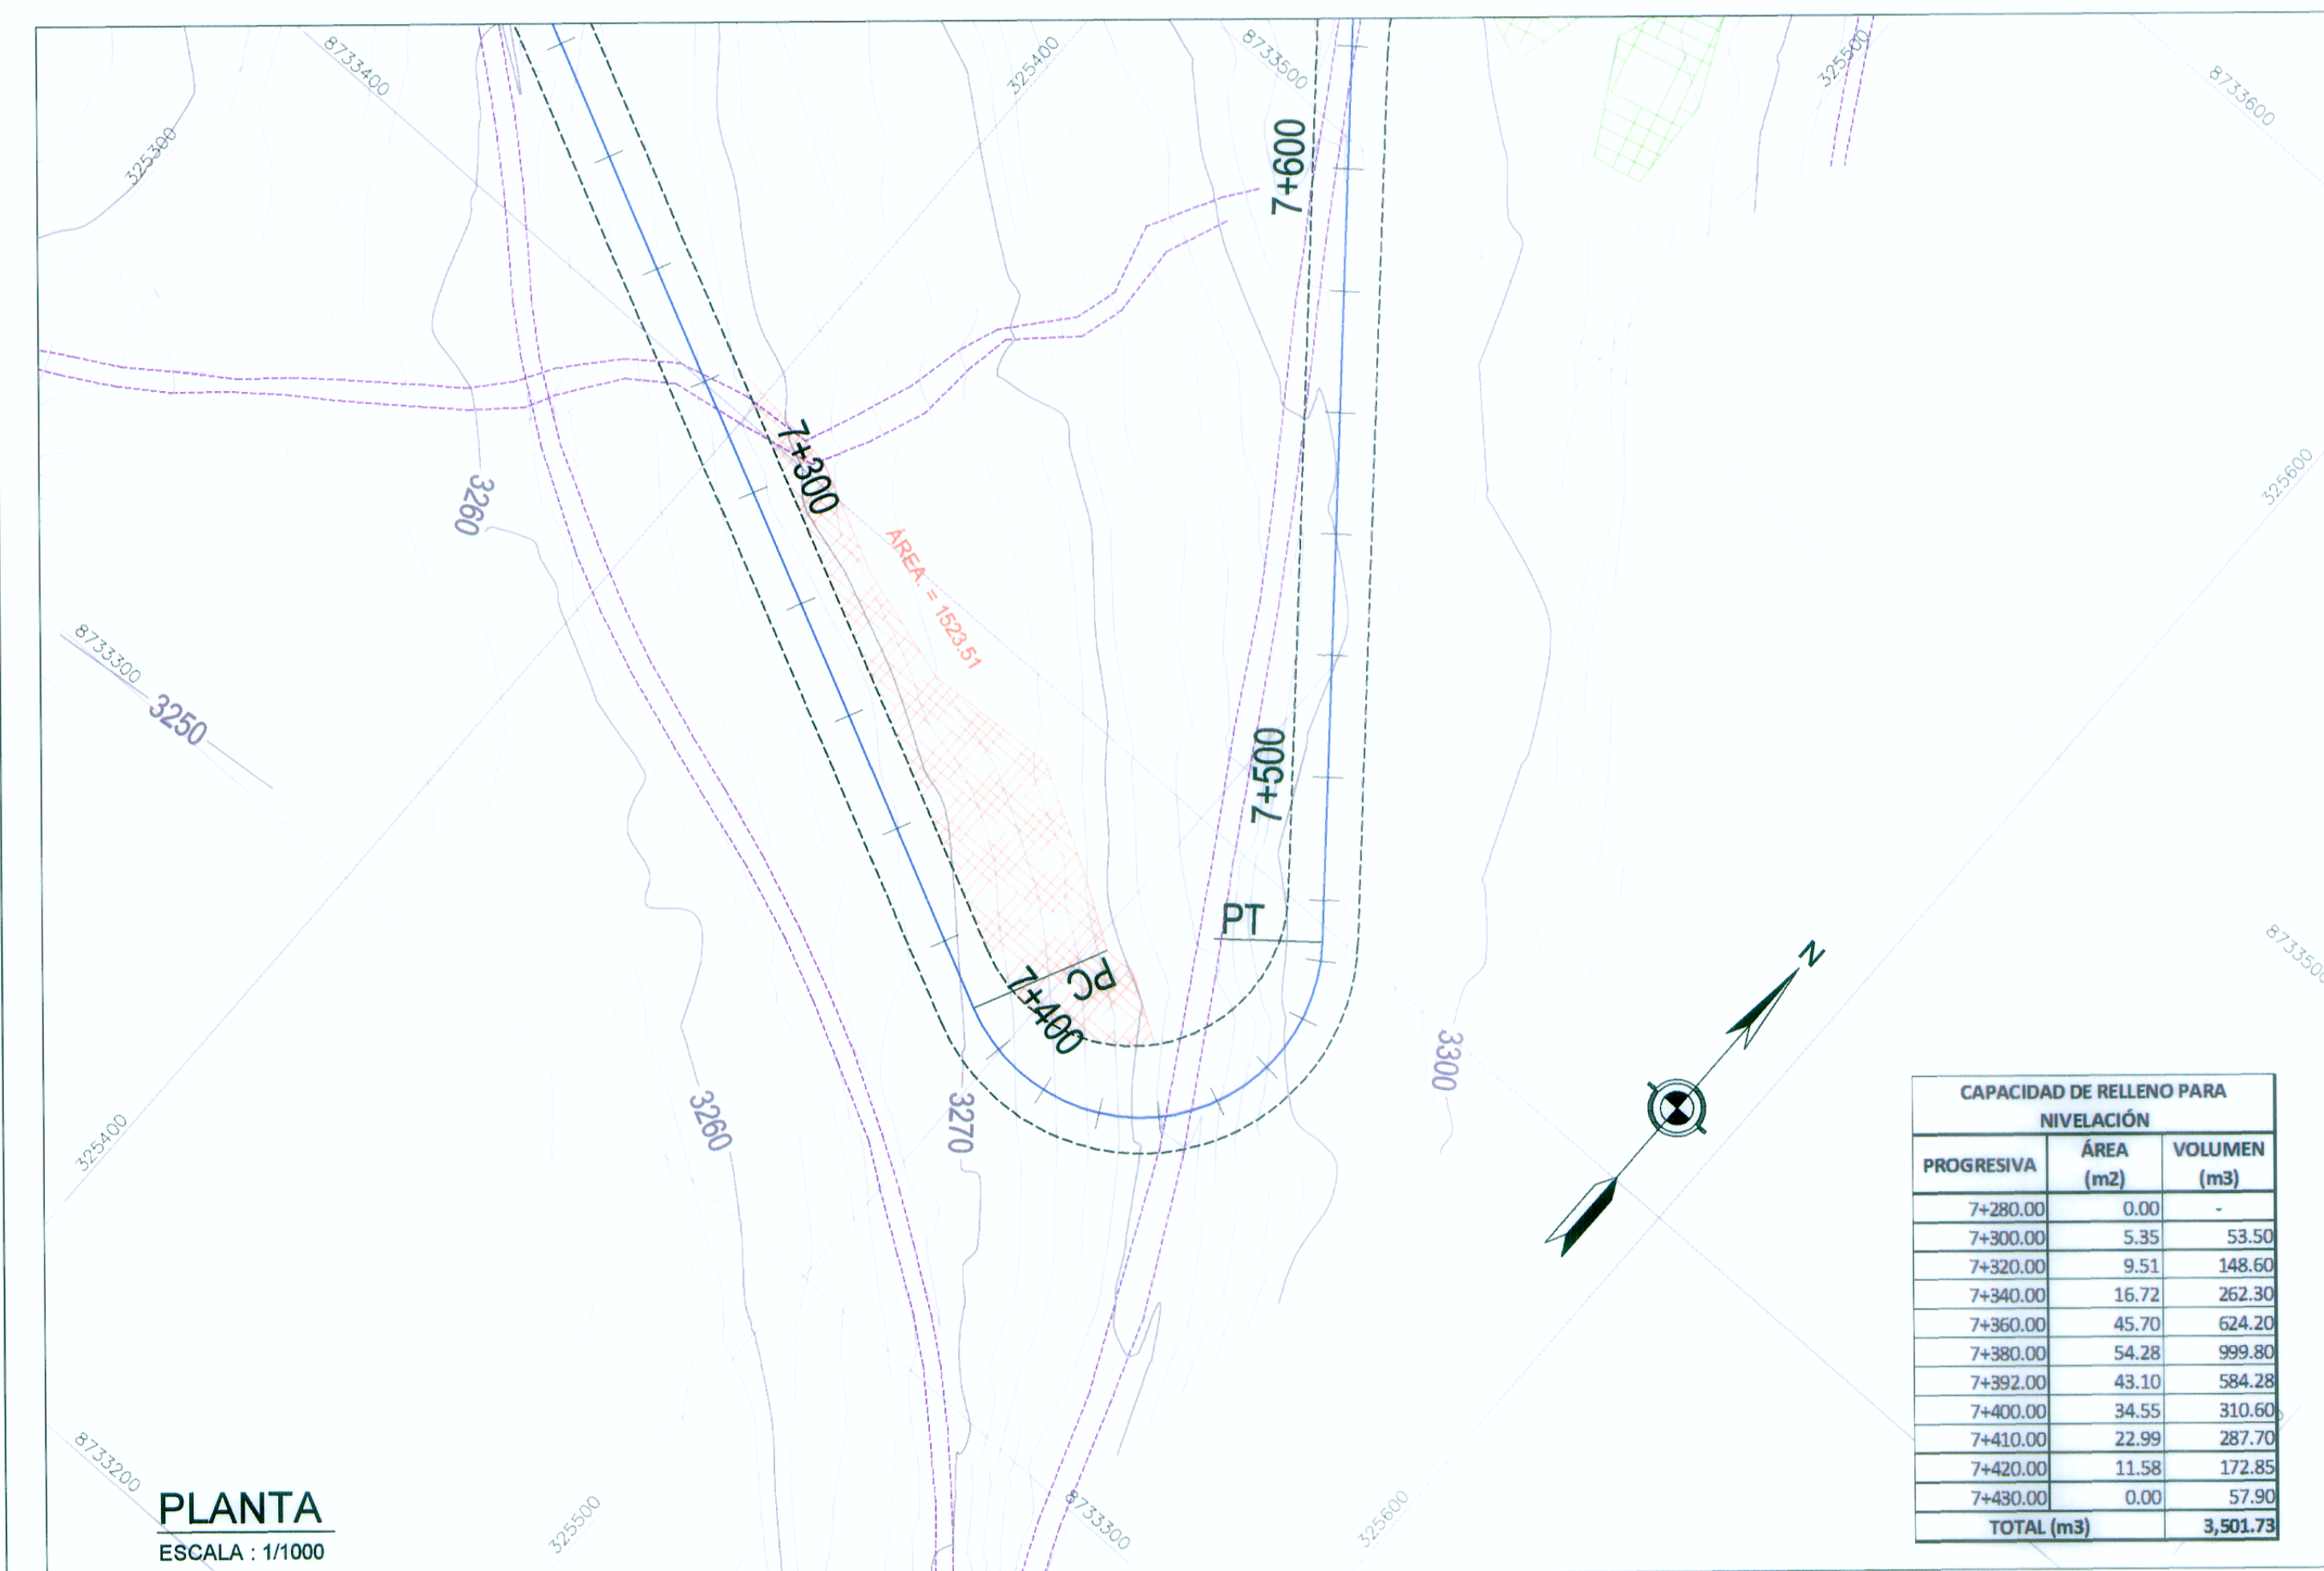

Ing. FERNANDO MASSA SILVA
PROY. TECN. Y ASIST. GEOMÉTRICO
CIP N° 8987

WINROD CONTRATISTAS S.A.C.
Ing. FERNANDO MASSA SILVA
Jefe del Estudio
Reg. CIP. N° 8987