

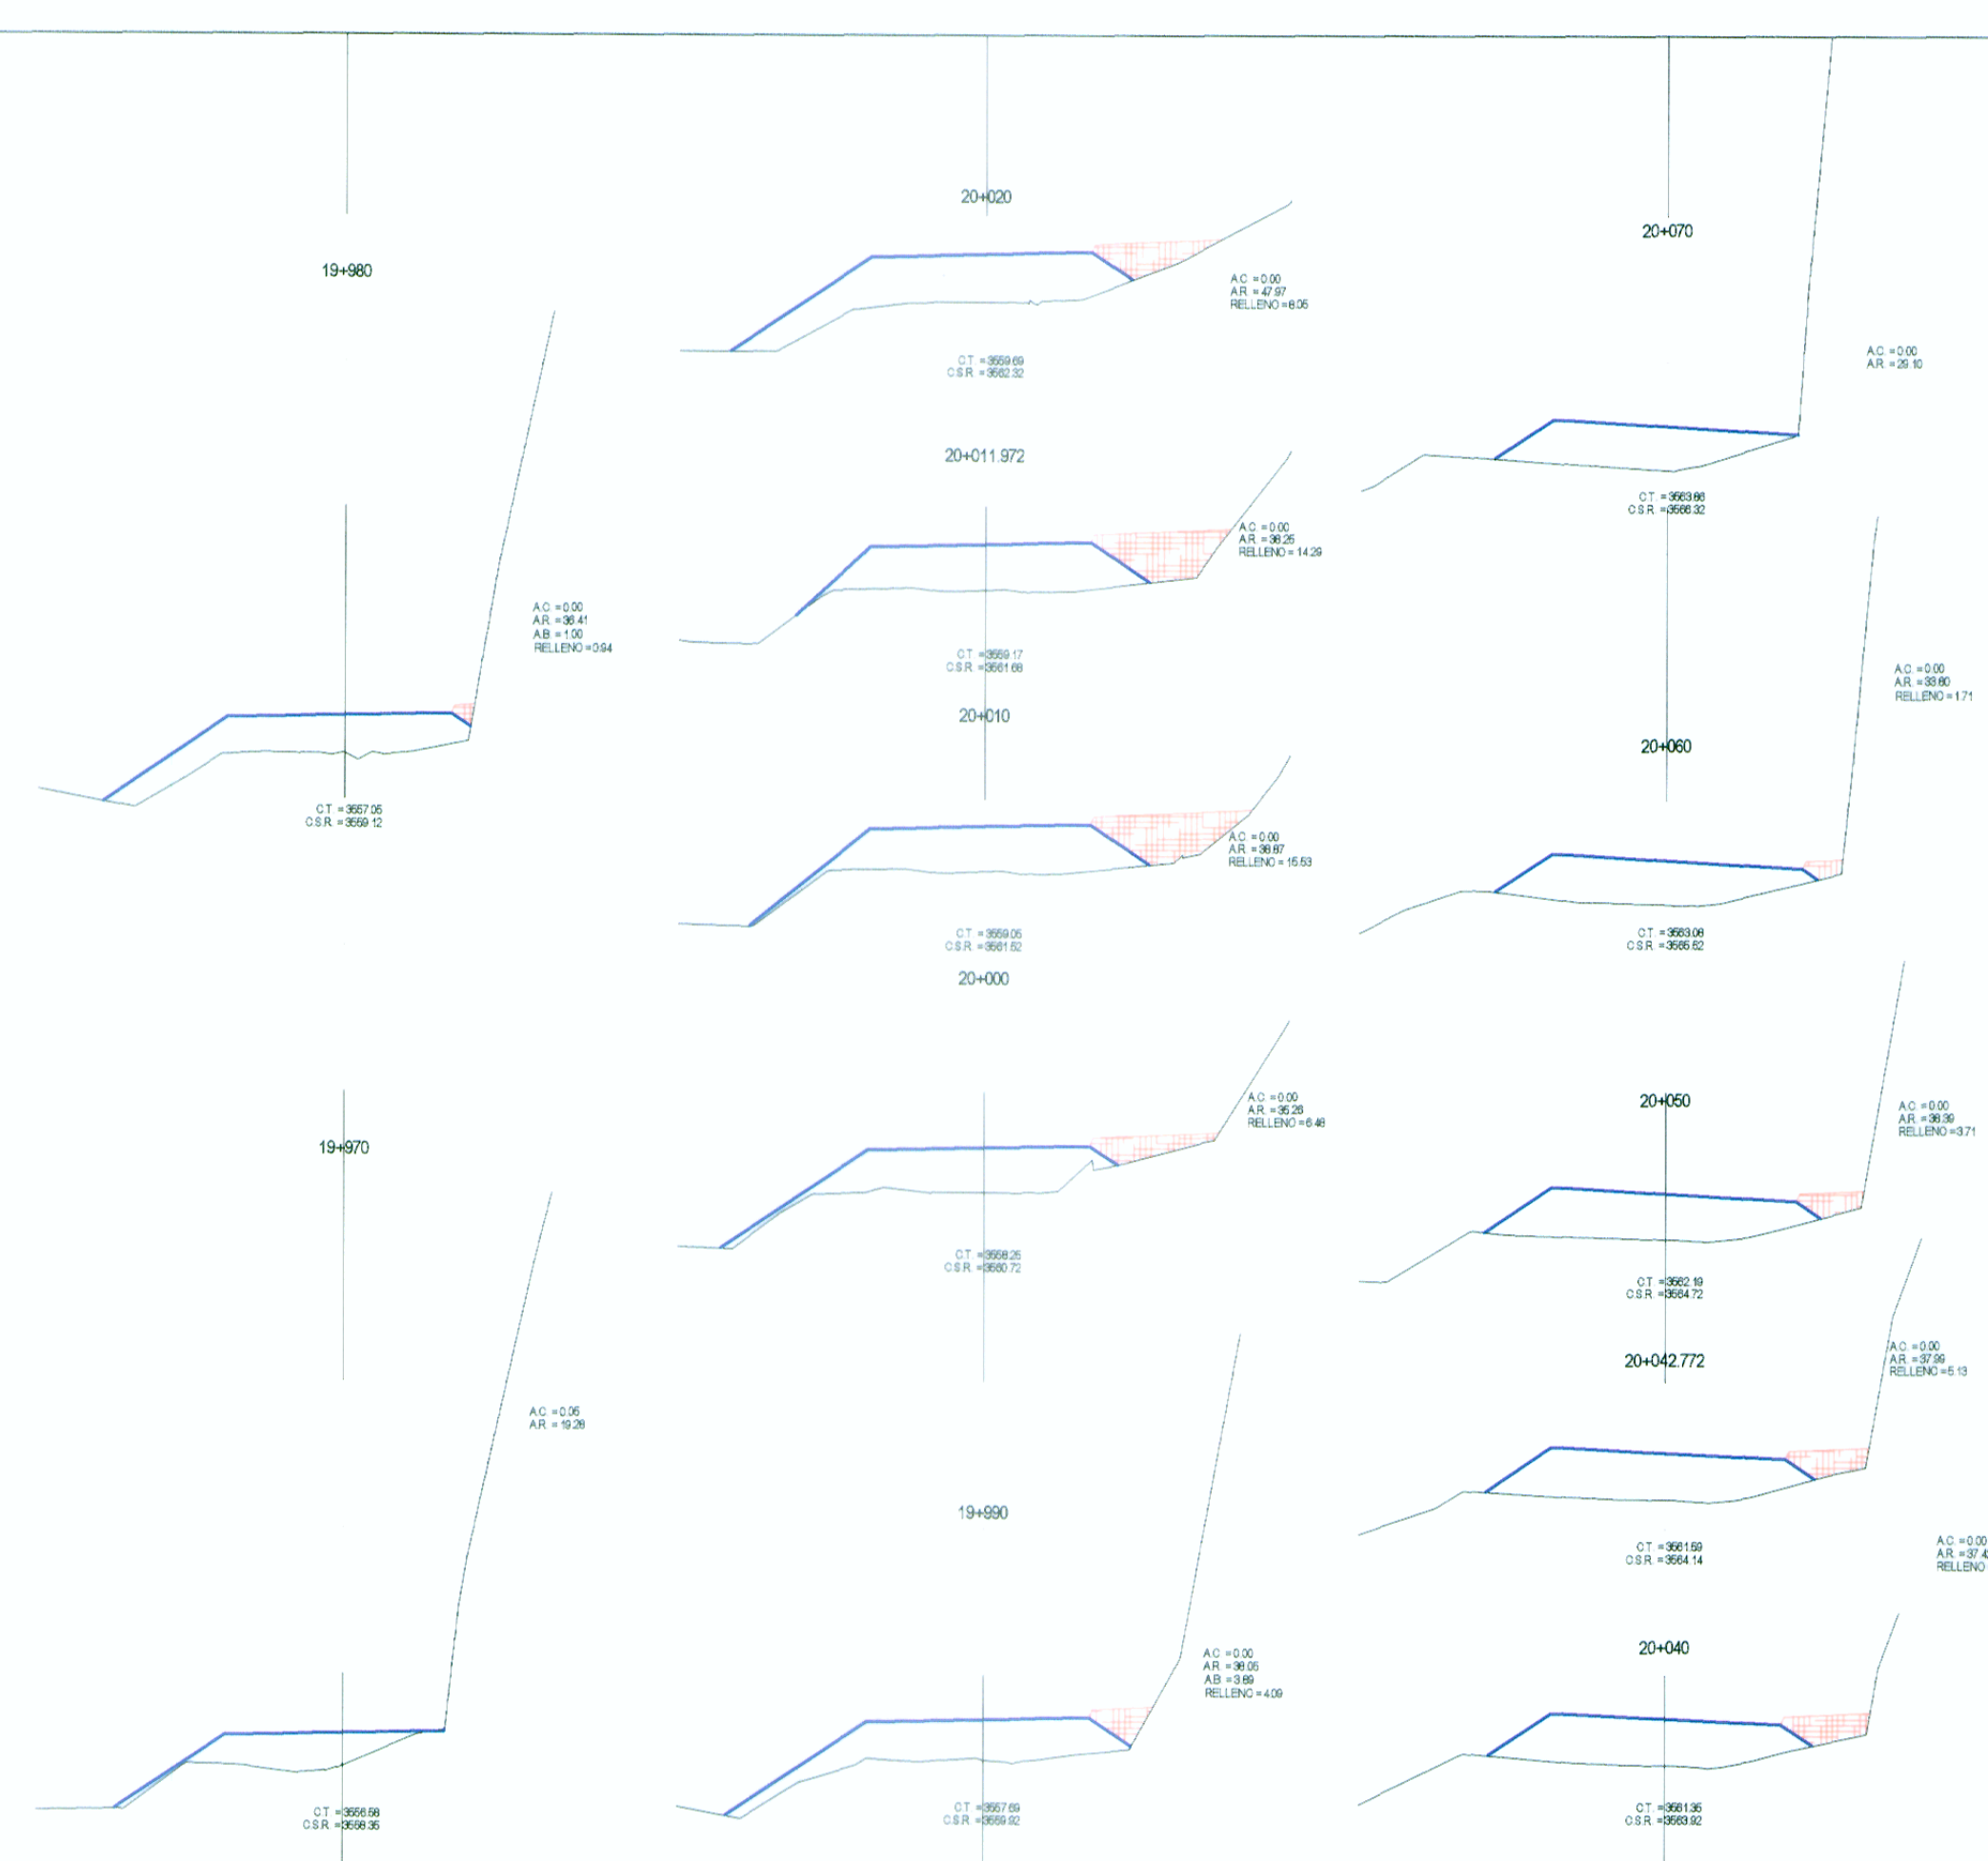
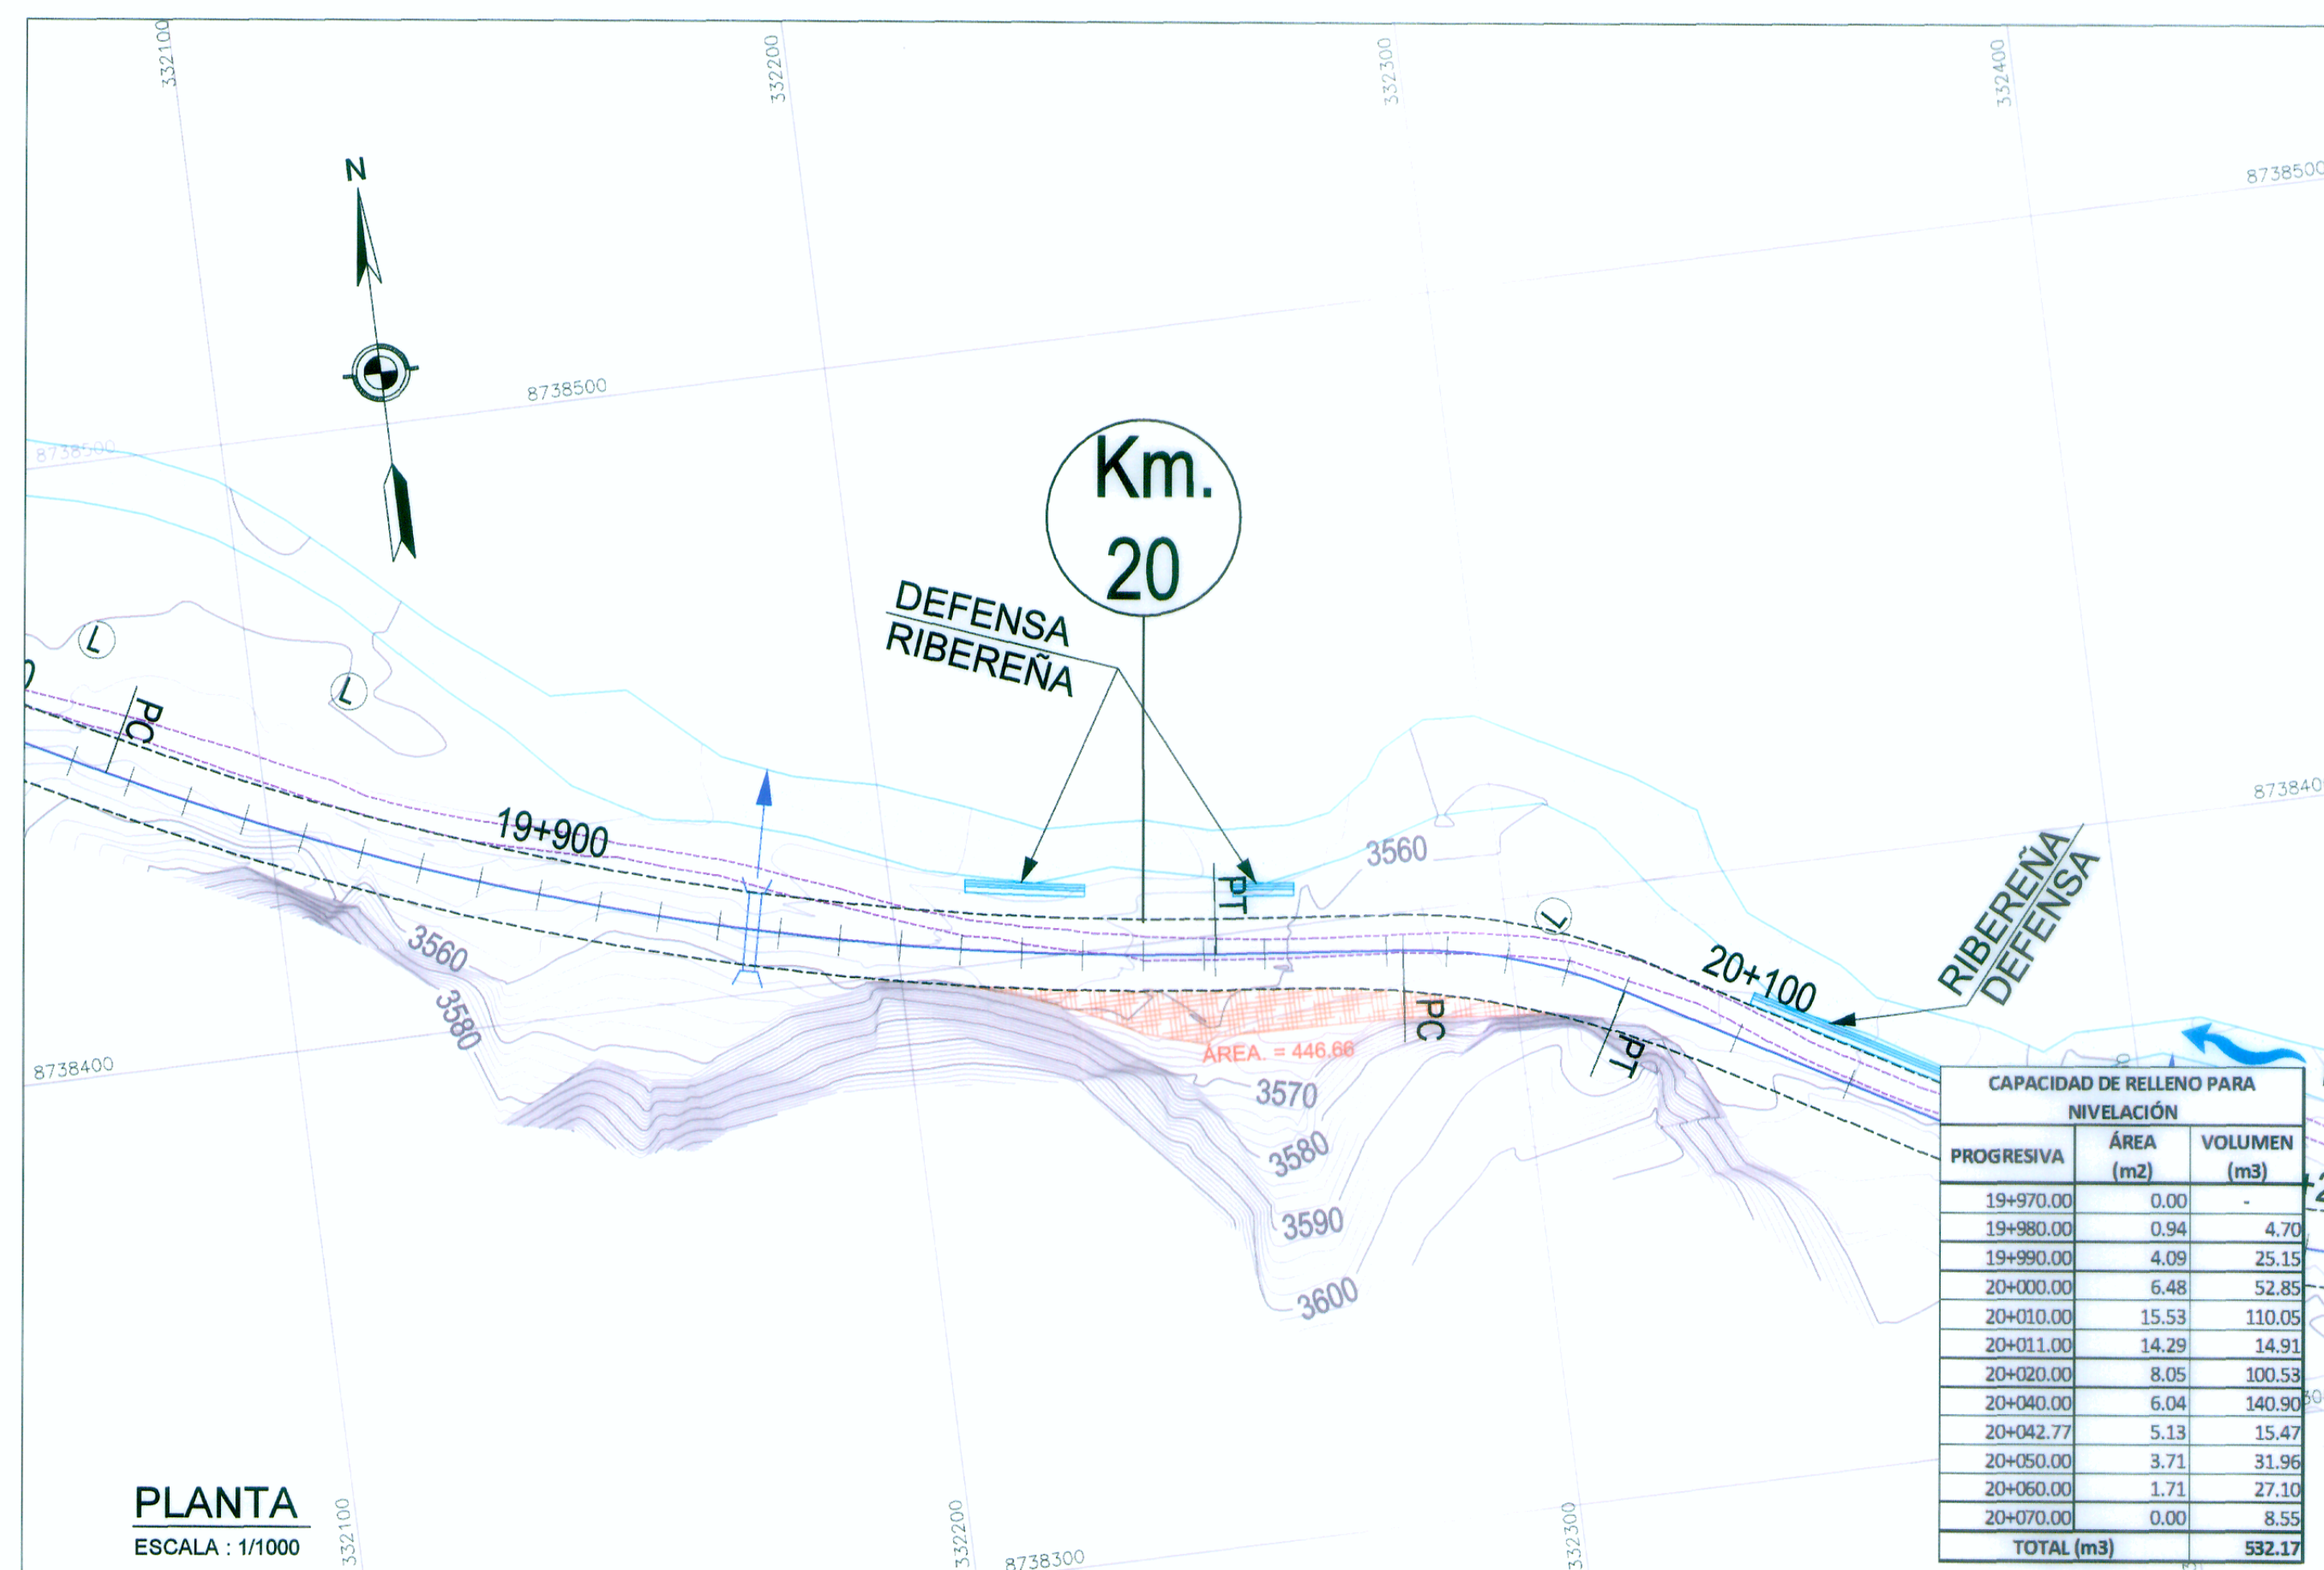


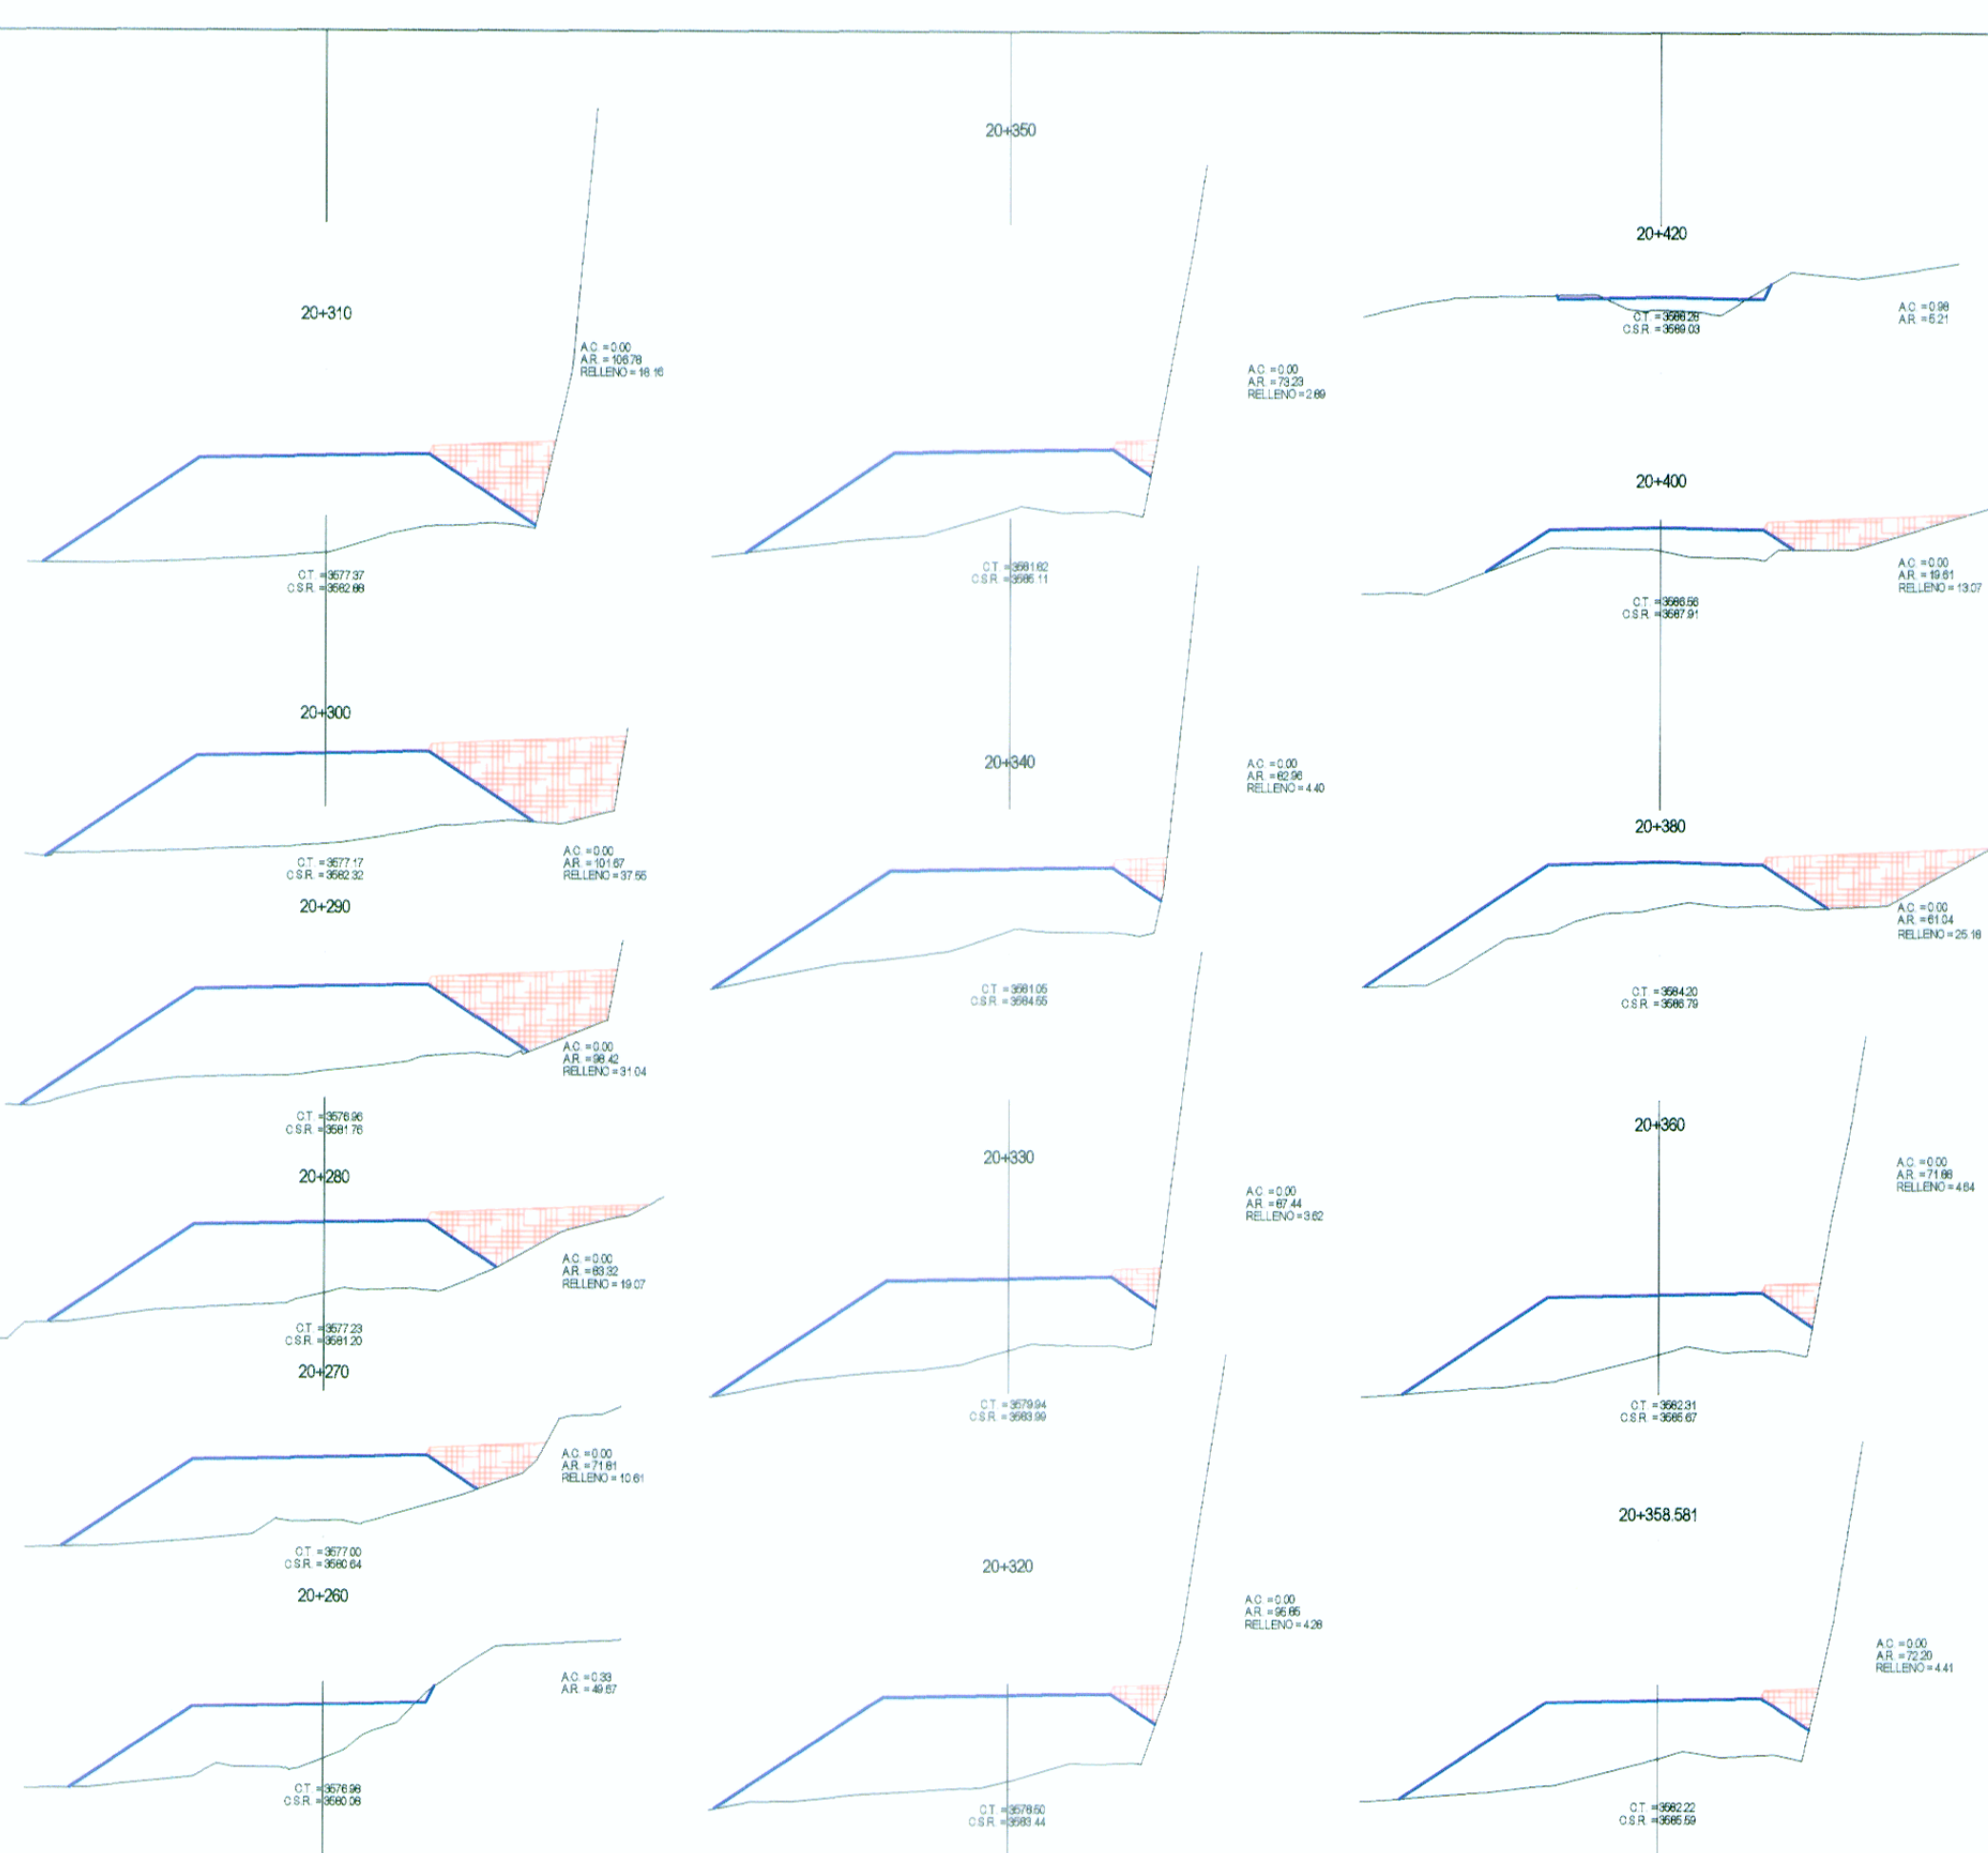

LEYENDA

	RELLENO POR NIVELACIÓN
	EJE DE CARRETERA PROYECTADA
	CARRETERA EXISTENTE
	CURVA MAYOR
	CURVA MENOR
	RIOS Y LAGUNAS
	QUEBRADA
	CANAL
	ALCANTARILLAS PROYECTADAS
	VIVIENDA EXISTENTE
	TERRENO DE CULTIVO
	MURO DE PIEDRA
	BOFEDAL
	PLAZOLETAS

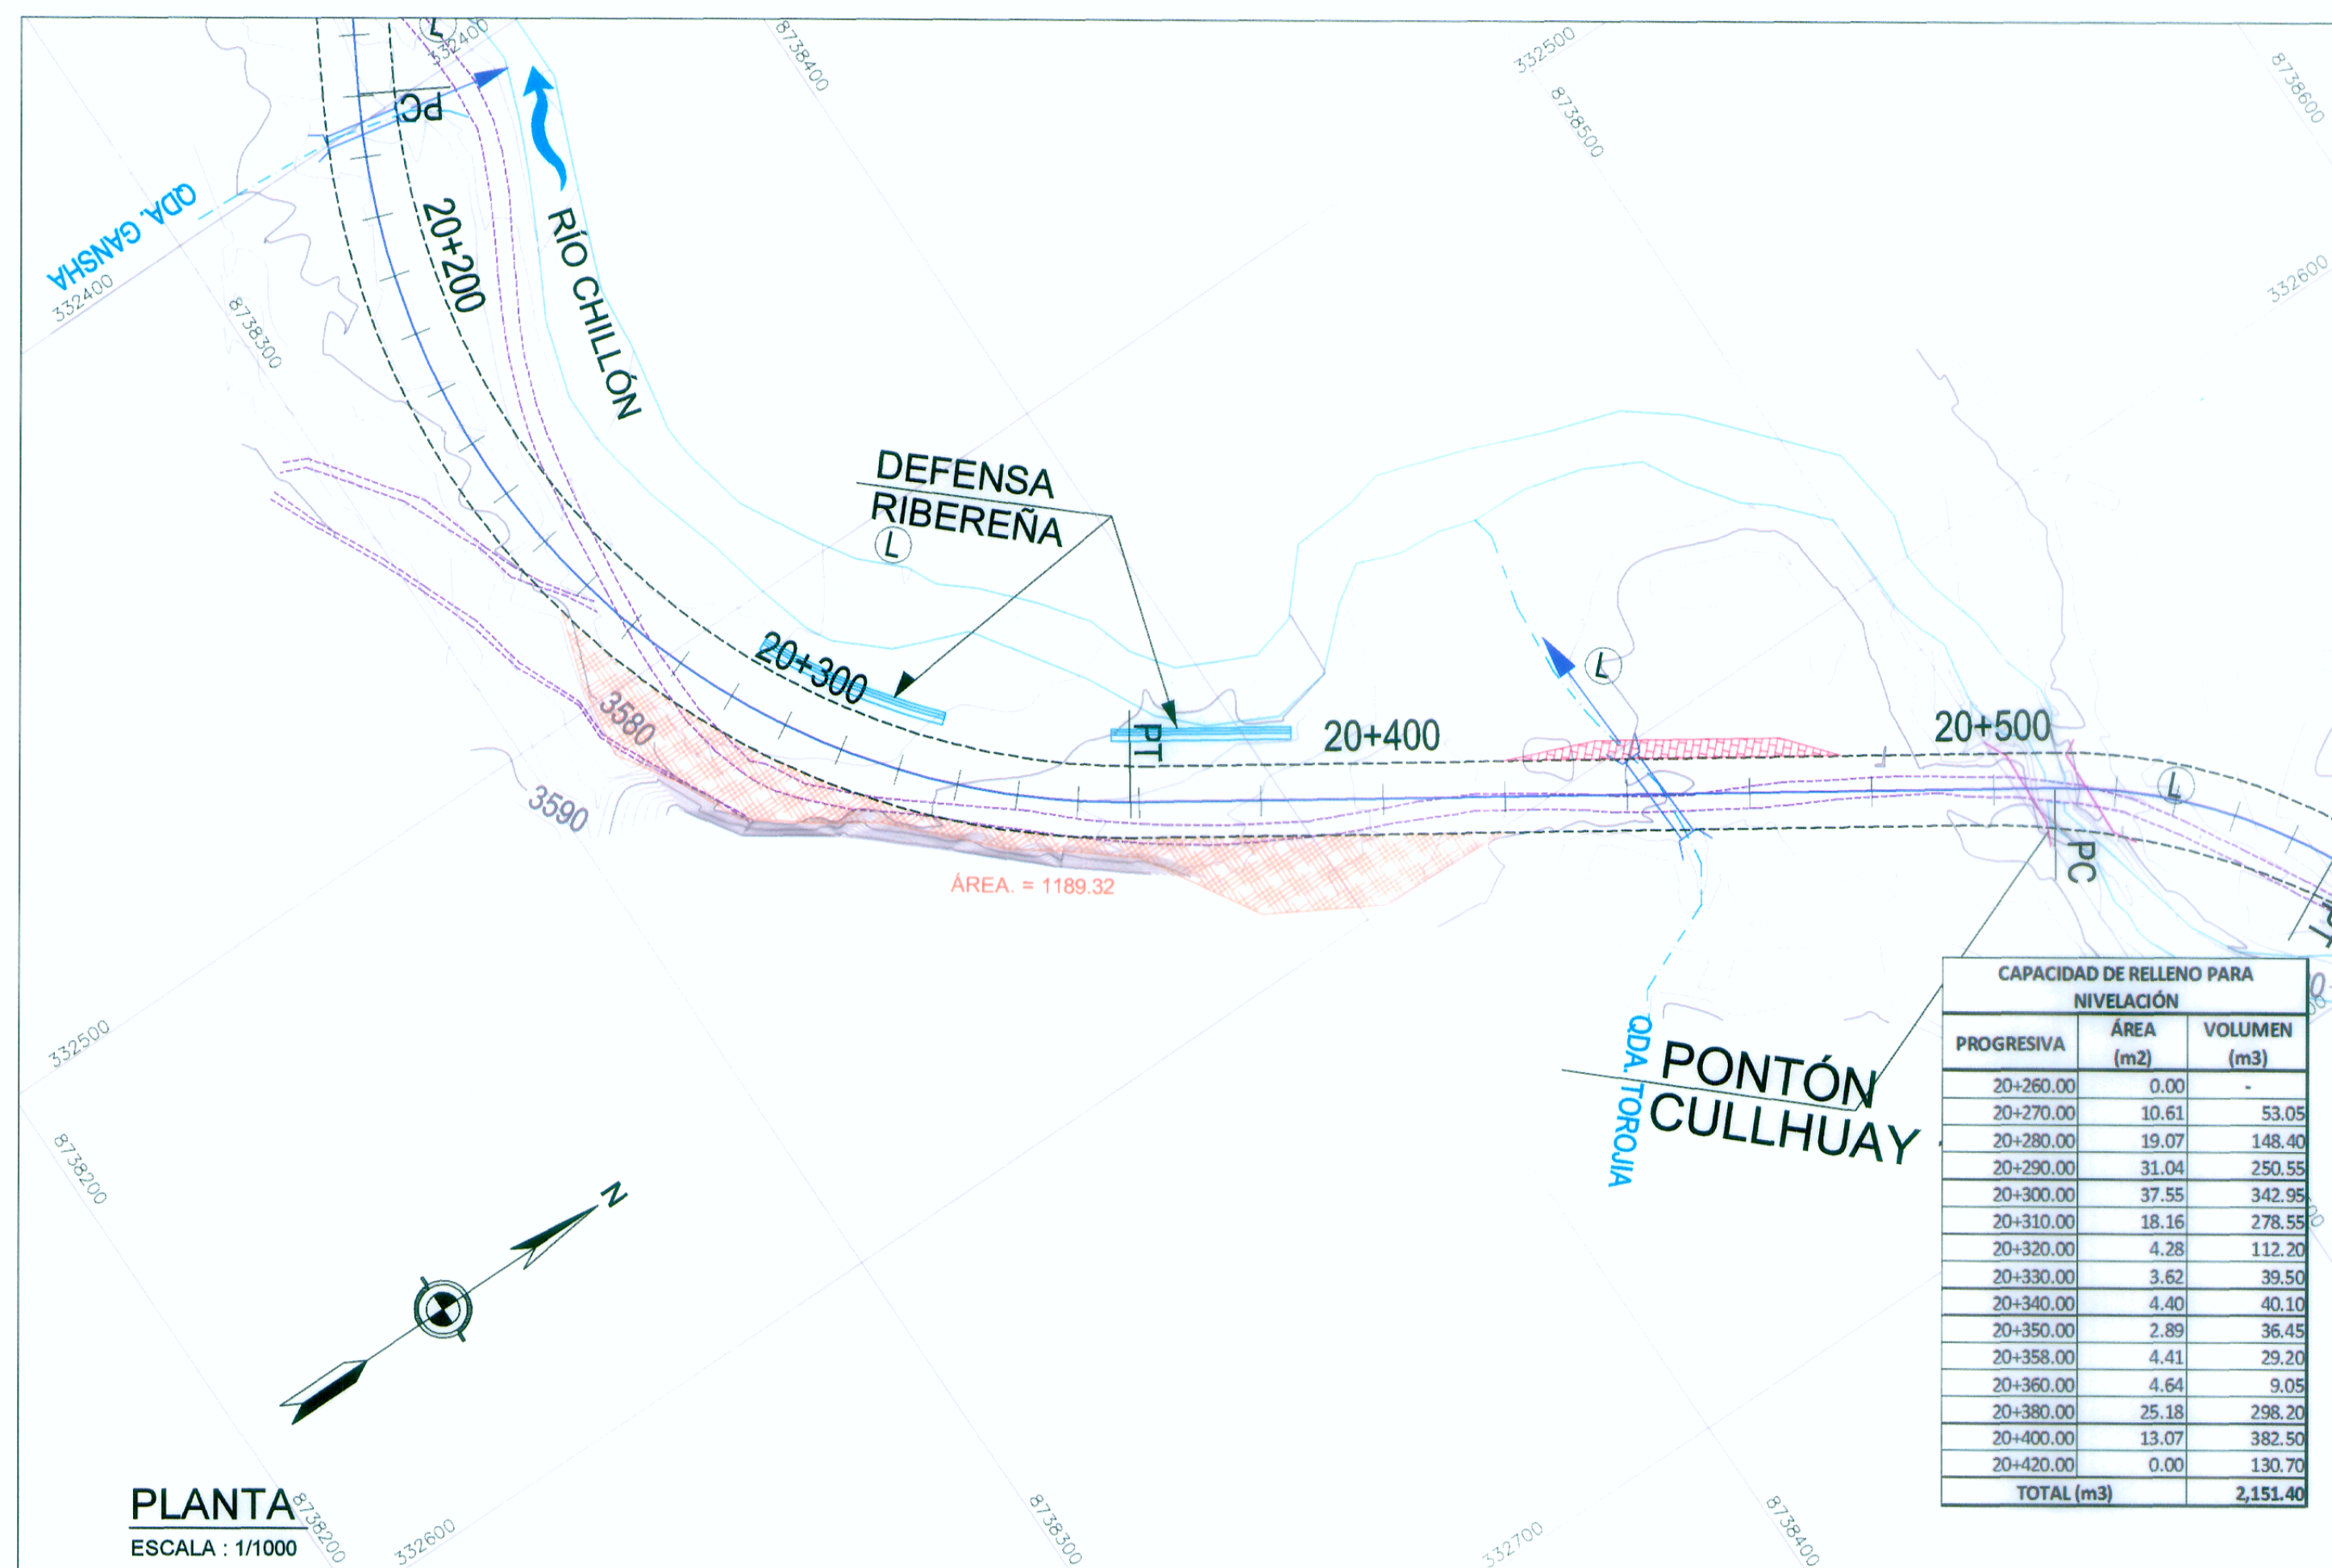

ING. FERNANDO E. MASSA SILVA
E.D. TRAZO Y DISEÑO GEOMÉTRICO
CIP N° 9987

WINROD CONTRATISTAS SAC
Ing. FERNANDO MASSA SILVA
E.D. TRAZO Y DISEÑO GEOMÉTRICO
CIP N° 9987