

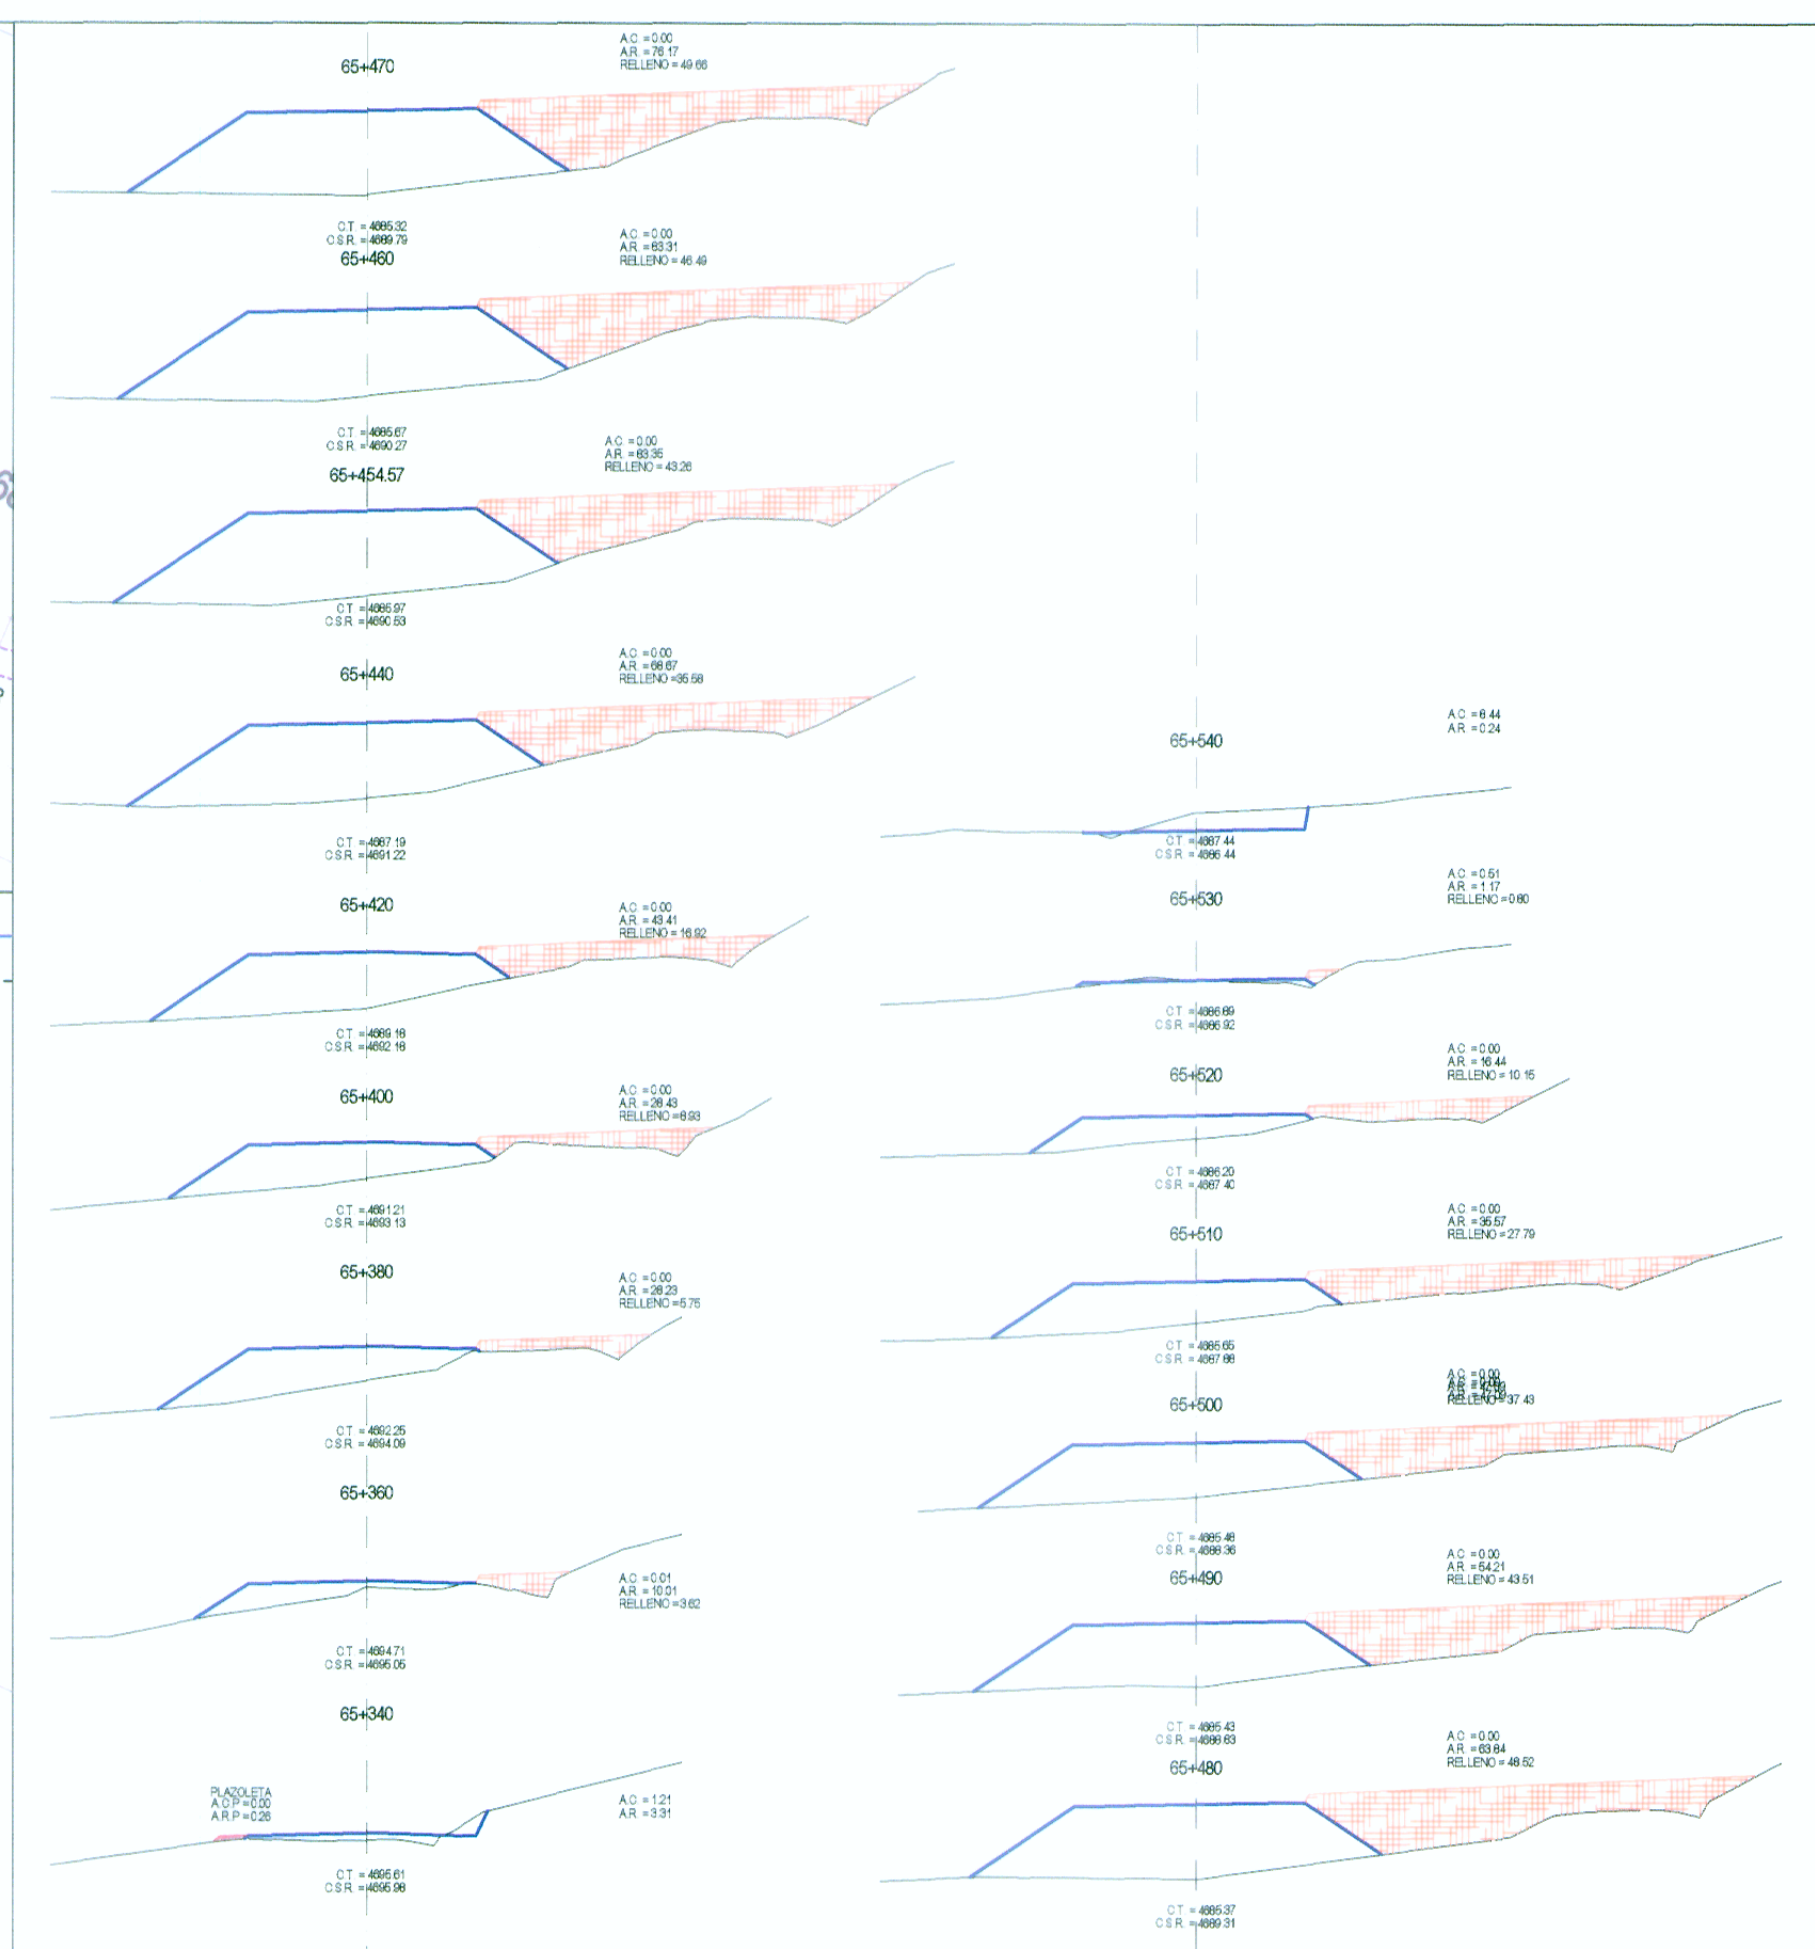
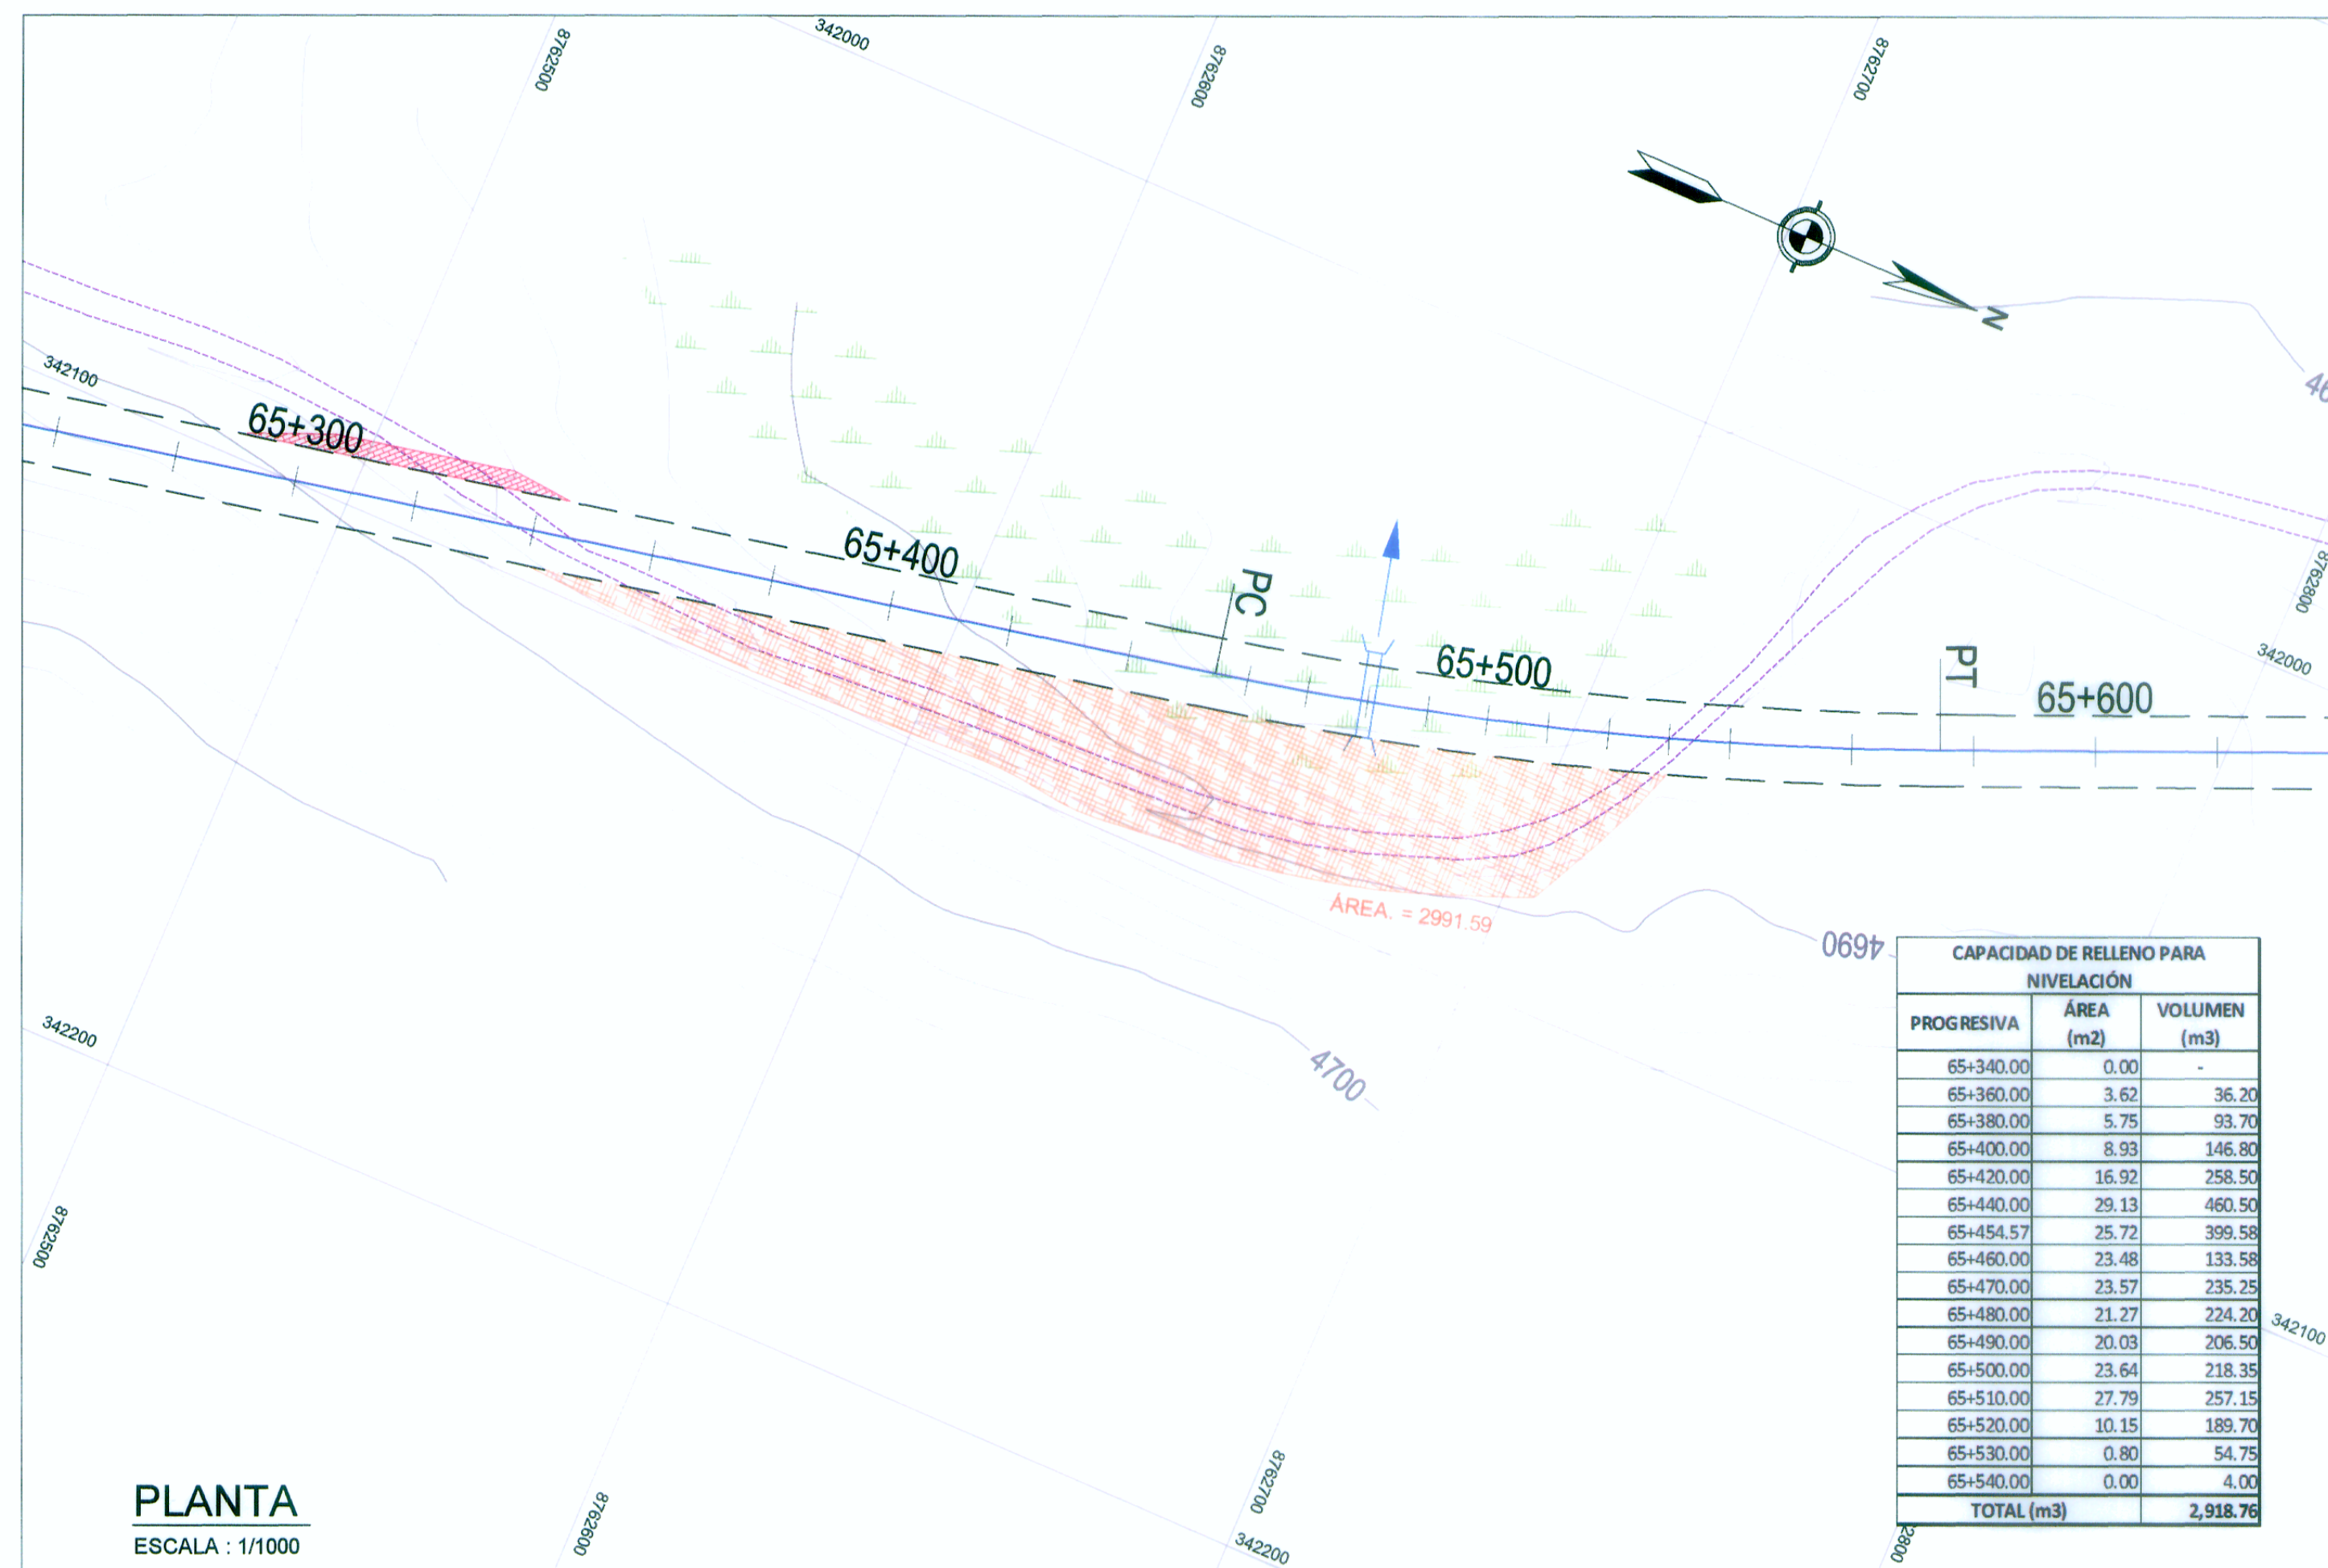


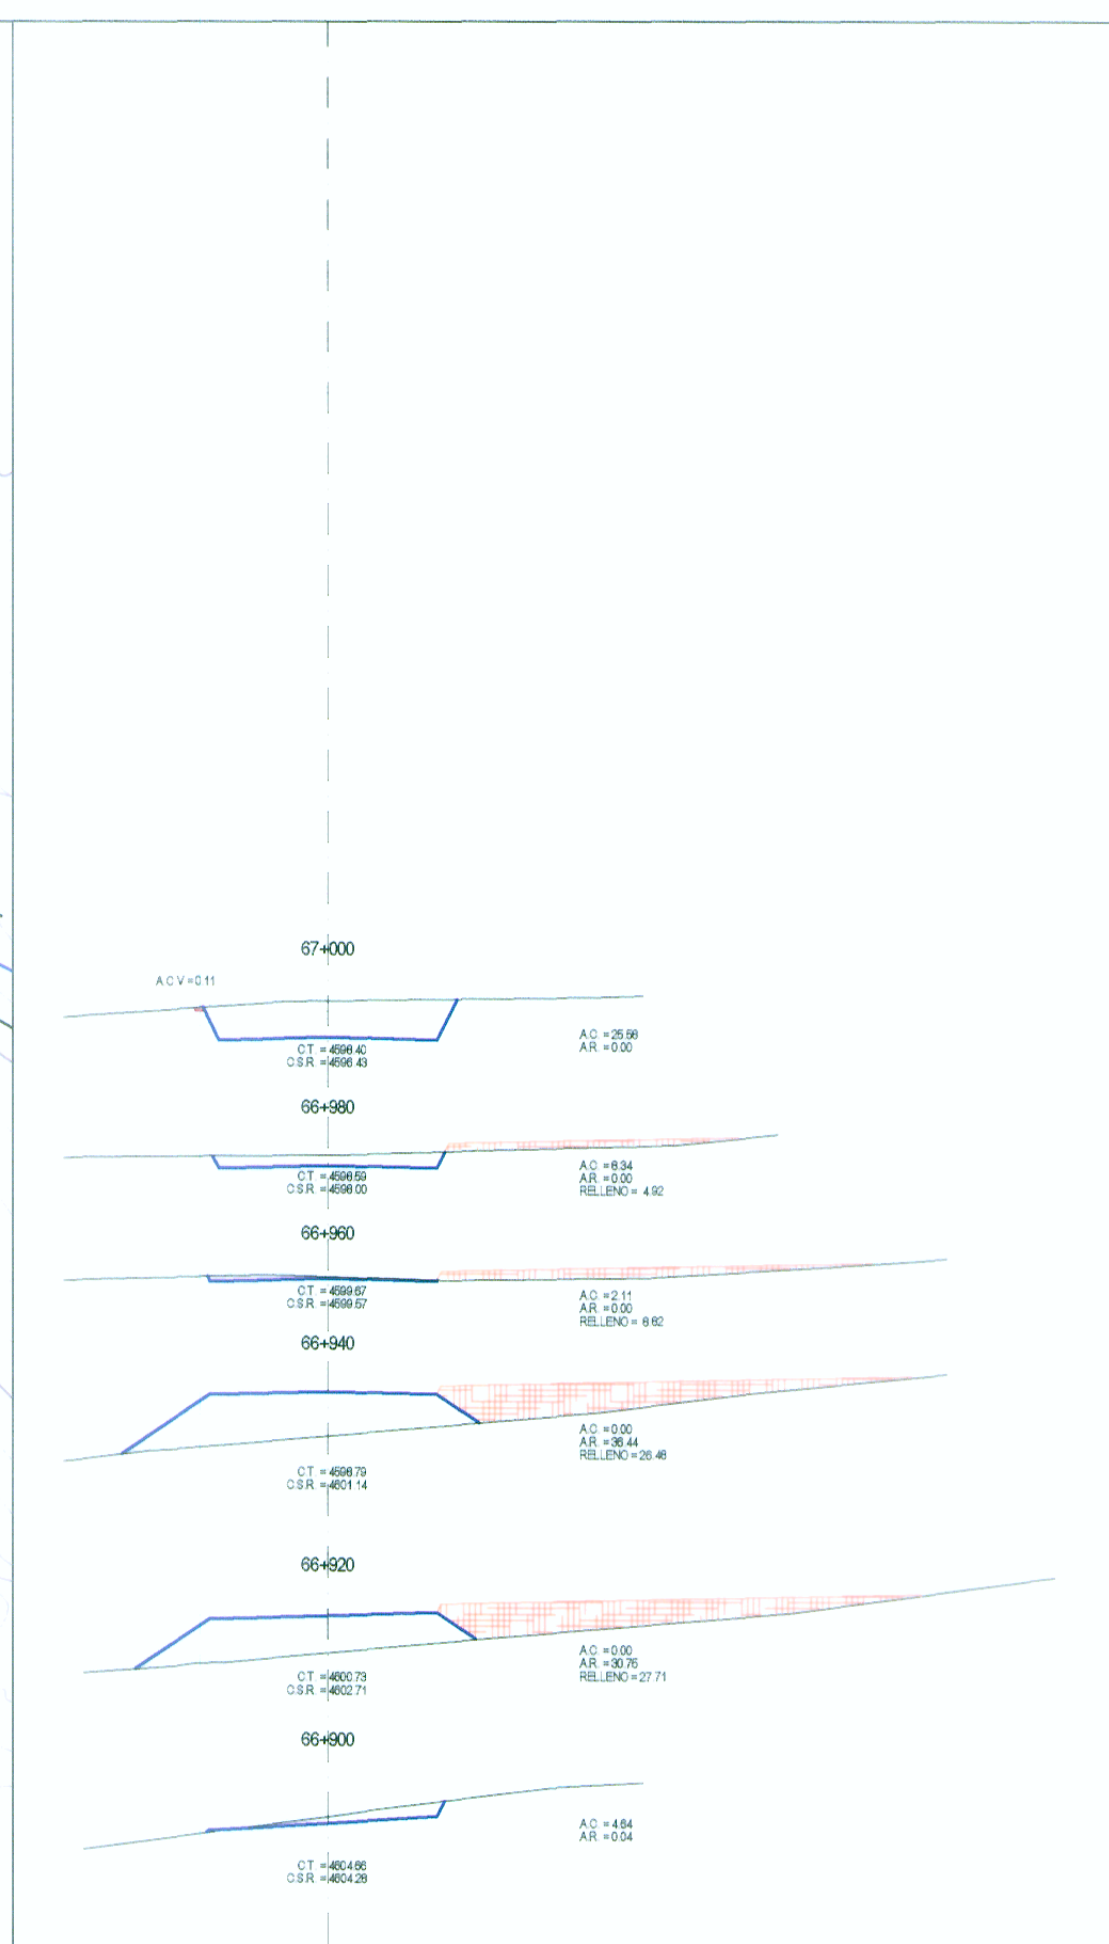

LEYENDA	
	RELLENO POR NIVELACIÓN
	EJE DE CARRETERA PROYECTADA
	CARRETERA EXISTENTE
	CURVA MAYOR
	CURVA MENOR
	RIOS Y LAGUNAS
	QUEBRADA
	CANAL
	ALCANTARILLAS PROYECTADAS
	VIVIENDA EXISTENTE
	TERRENO DE CULTIVO
	MURO DE PIEDRA
	BOFEDAL
	PLAZOLETAS

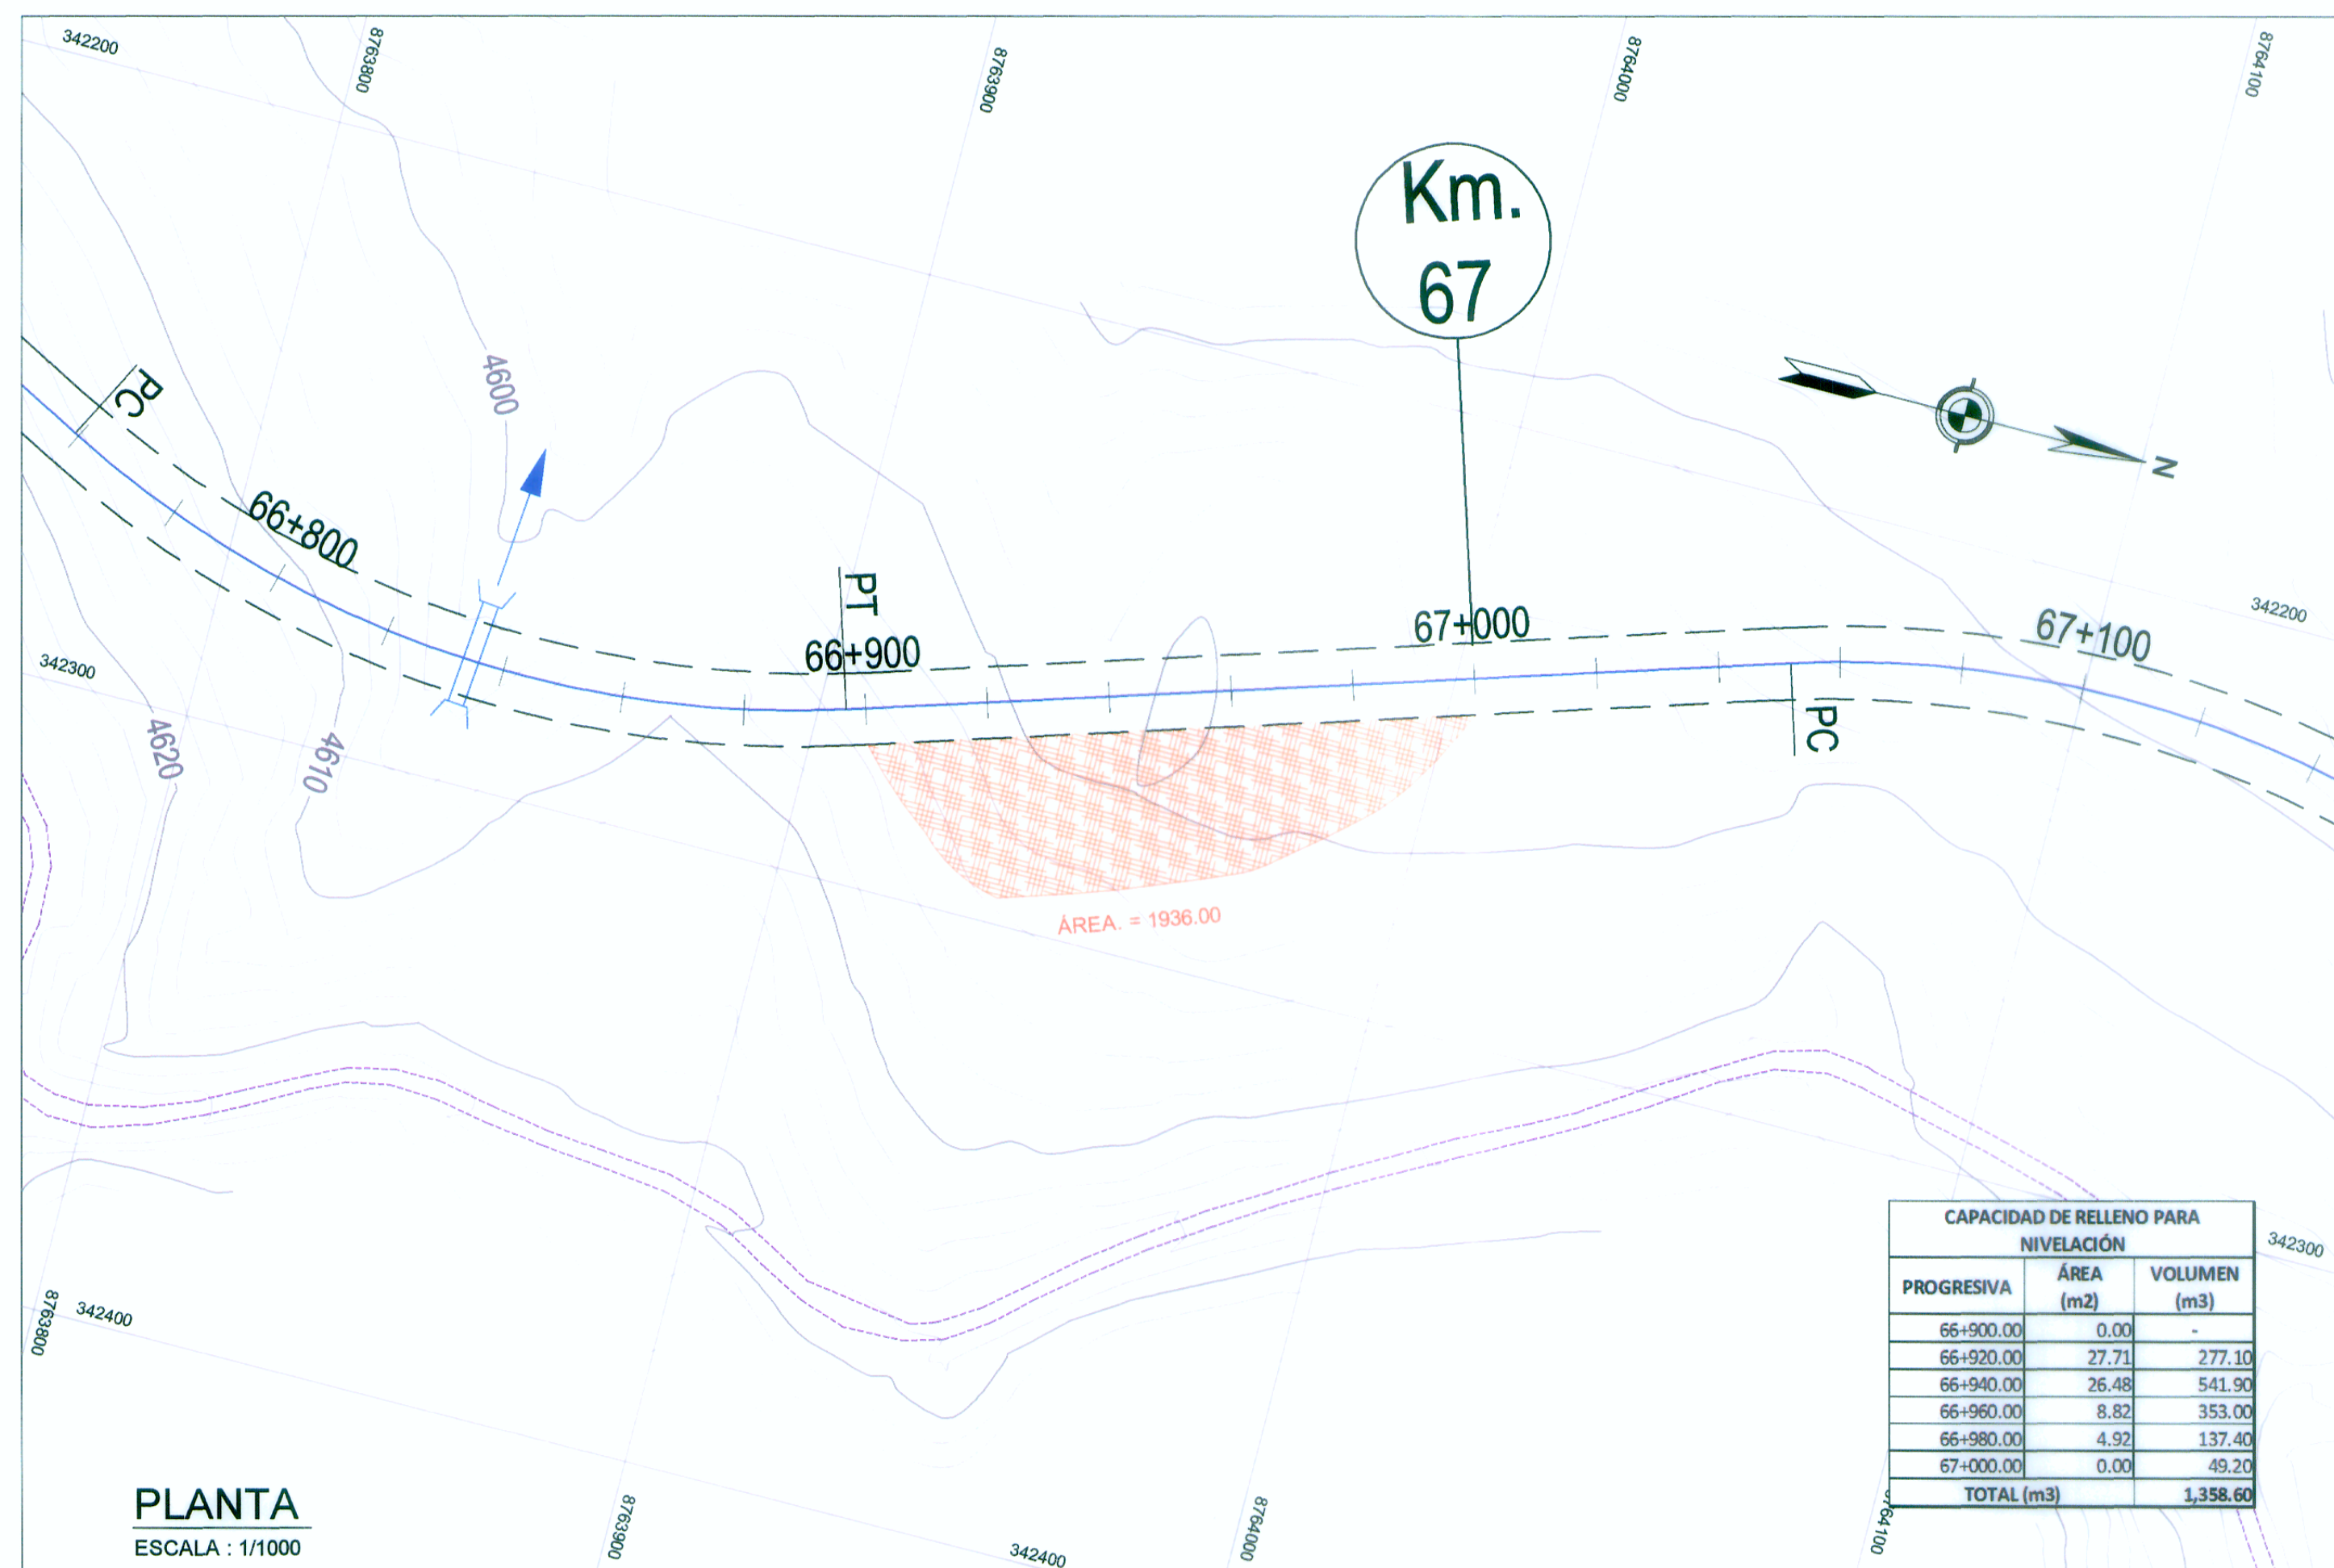

ING. FERNANDO MASSA SILVA
ESPECIALISTA EN DISEÑO GEOMÉTRICO
CIP Nº 9987

WINROD CONTRATISTAS S.A.C.
Ing. FERNANDO MASSA SILVA
Especialista en Diseño Geométrico
Rég. MIP. Nº 9987