



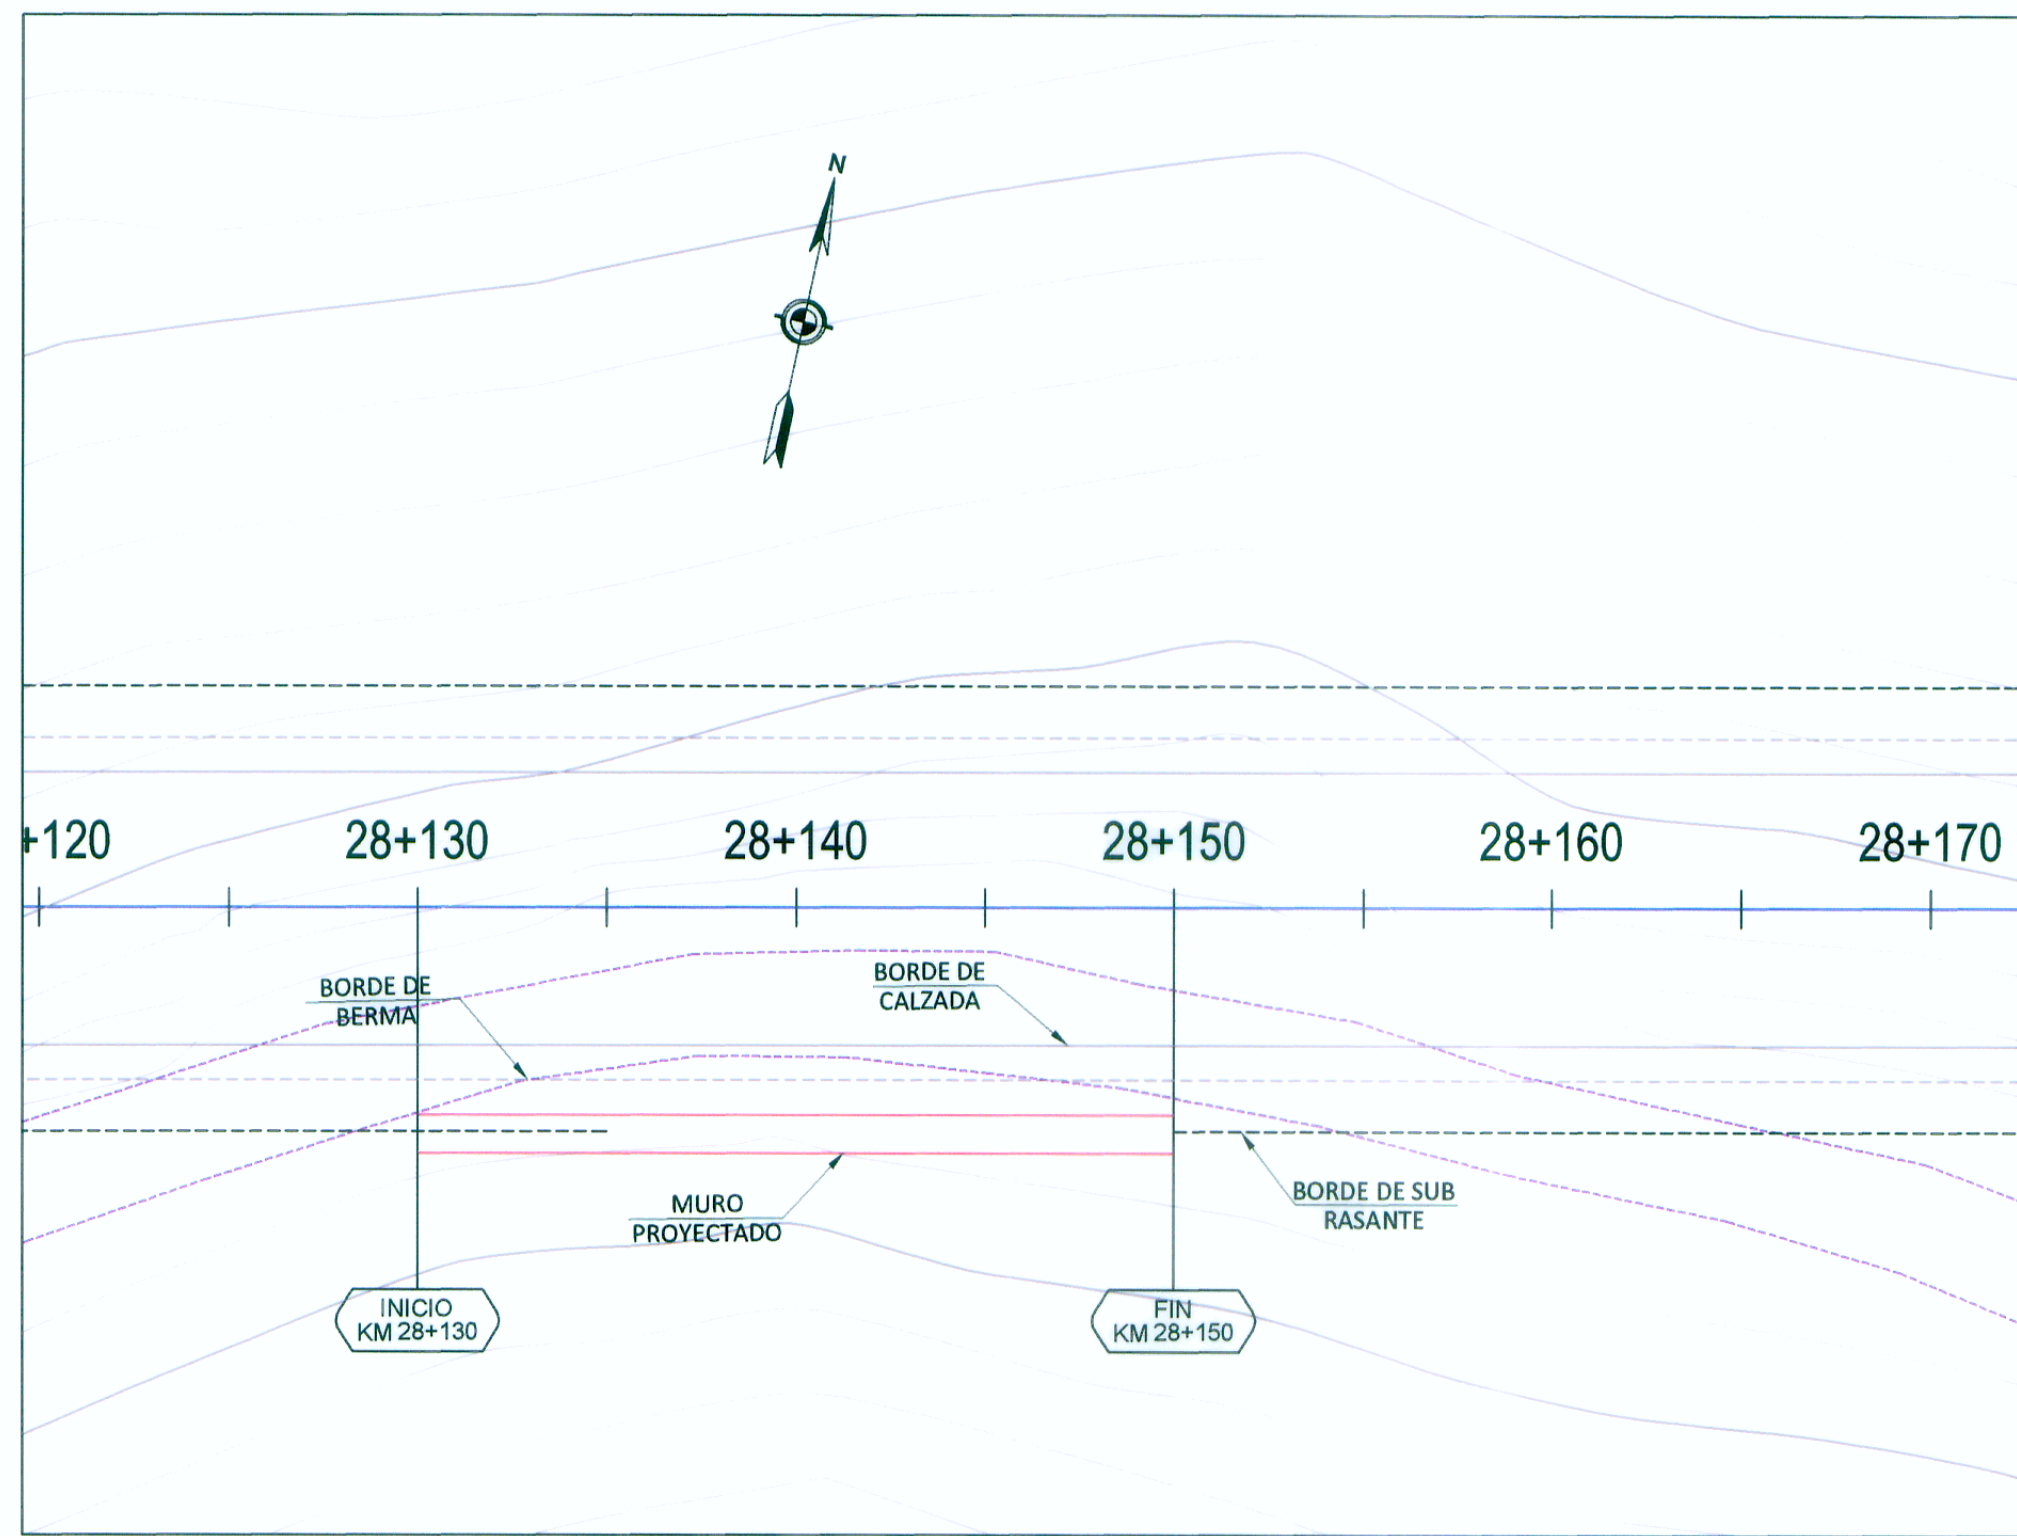


PLANTA

Muro 28+130 - 28+150 PROF

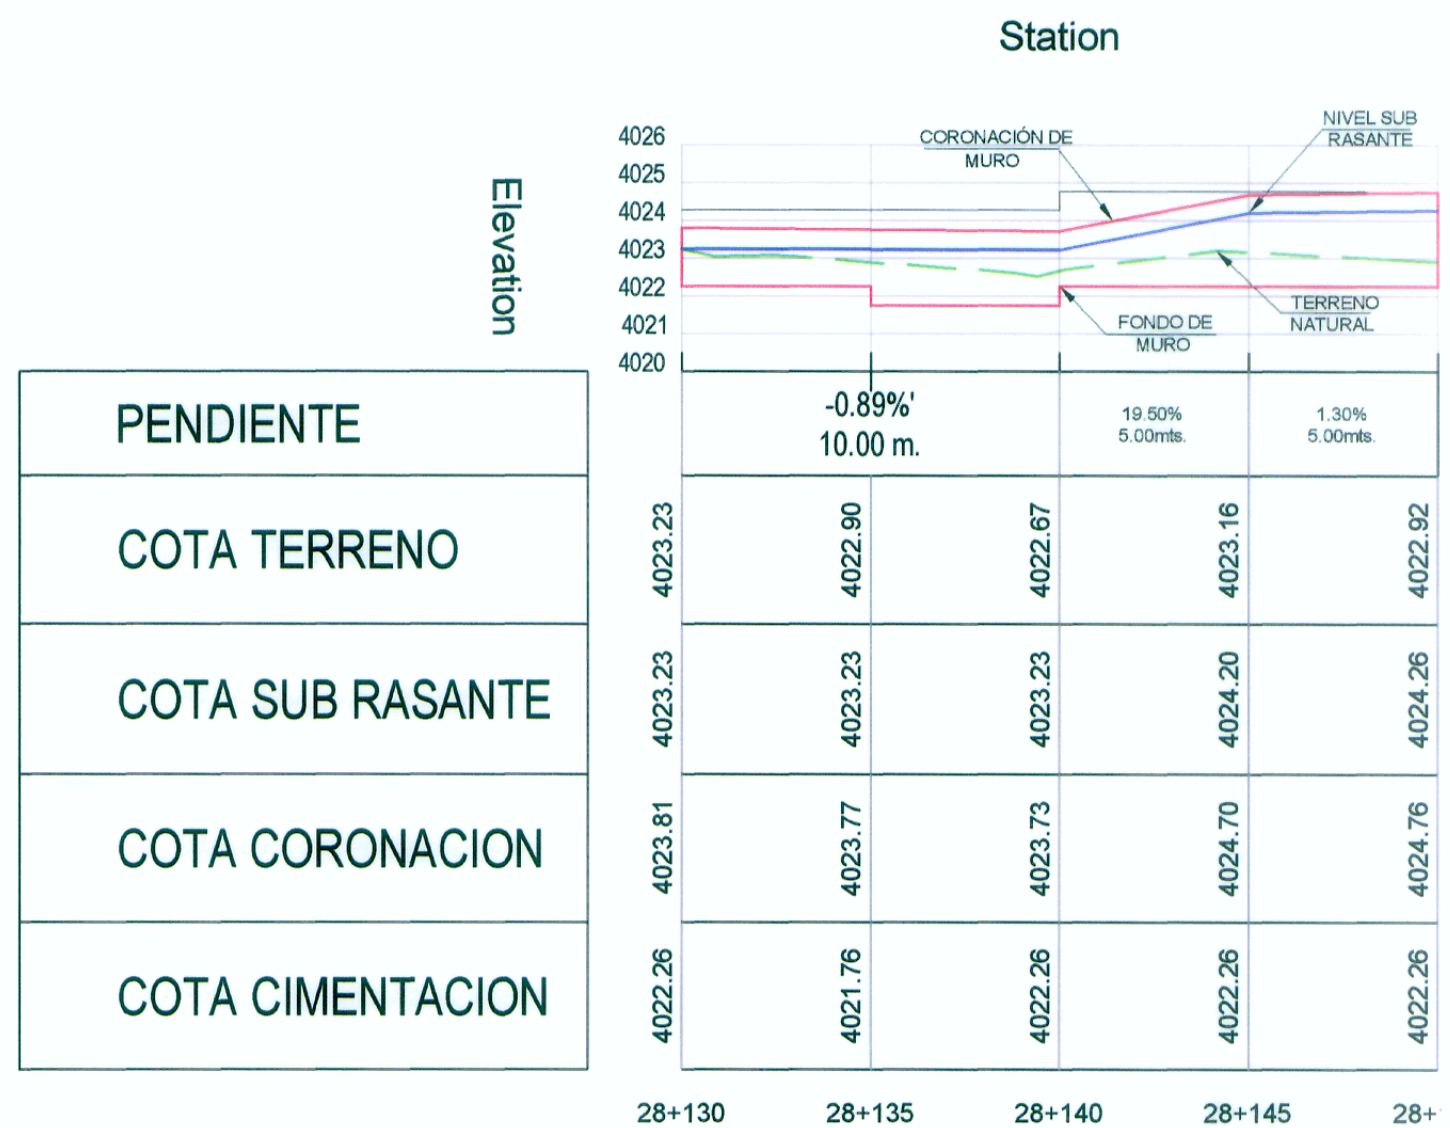

PERFIL LONGITUDINAL

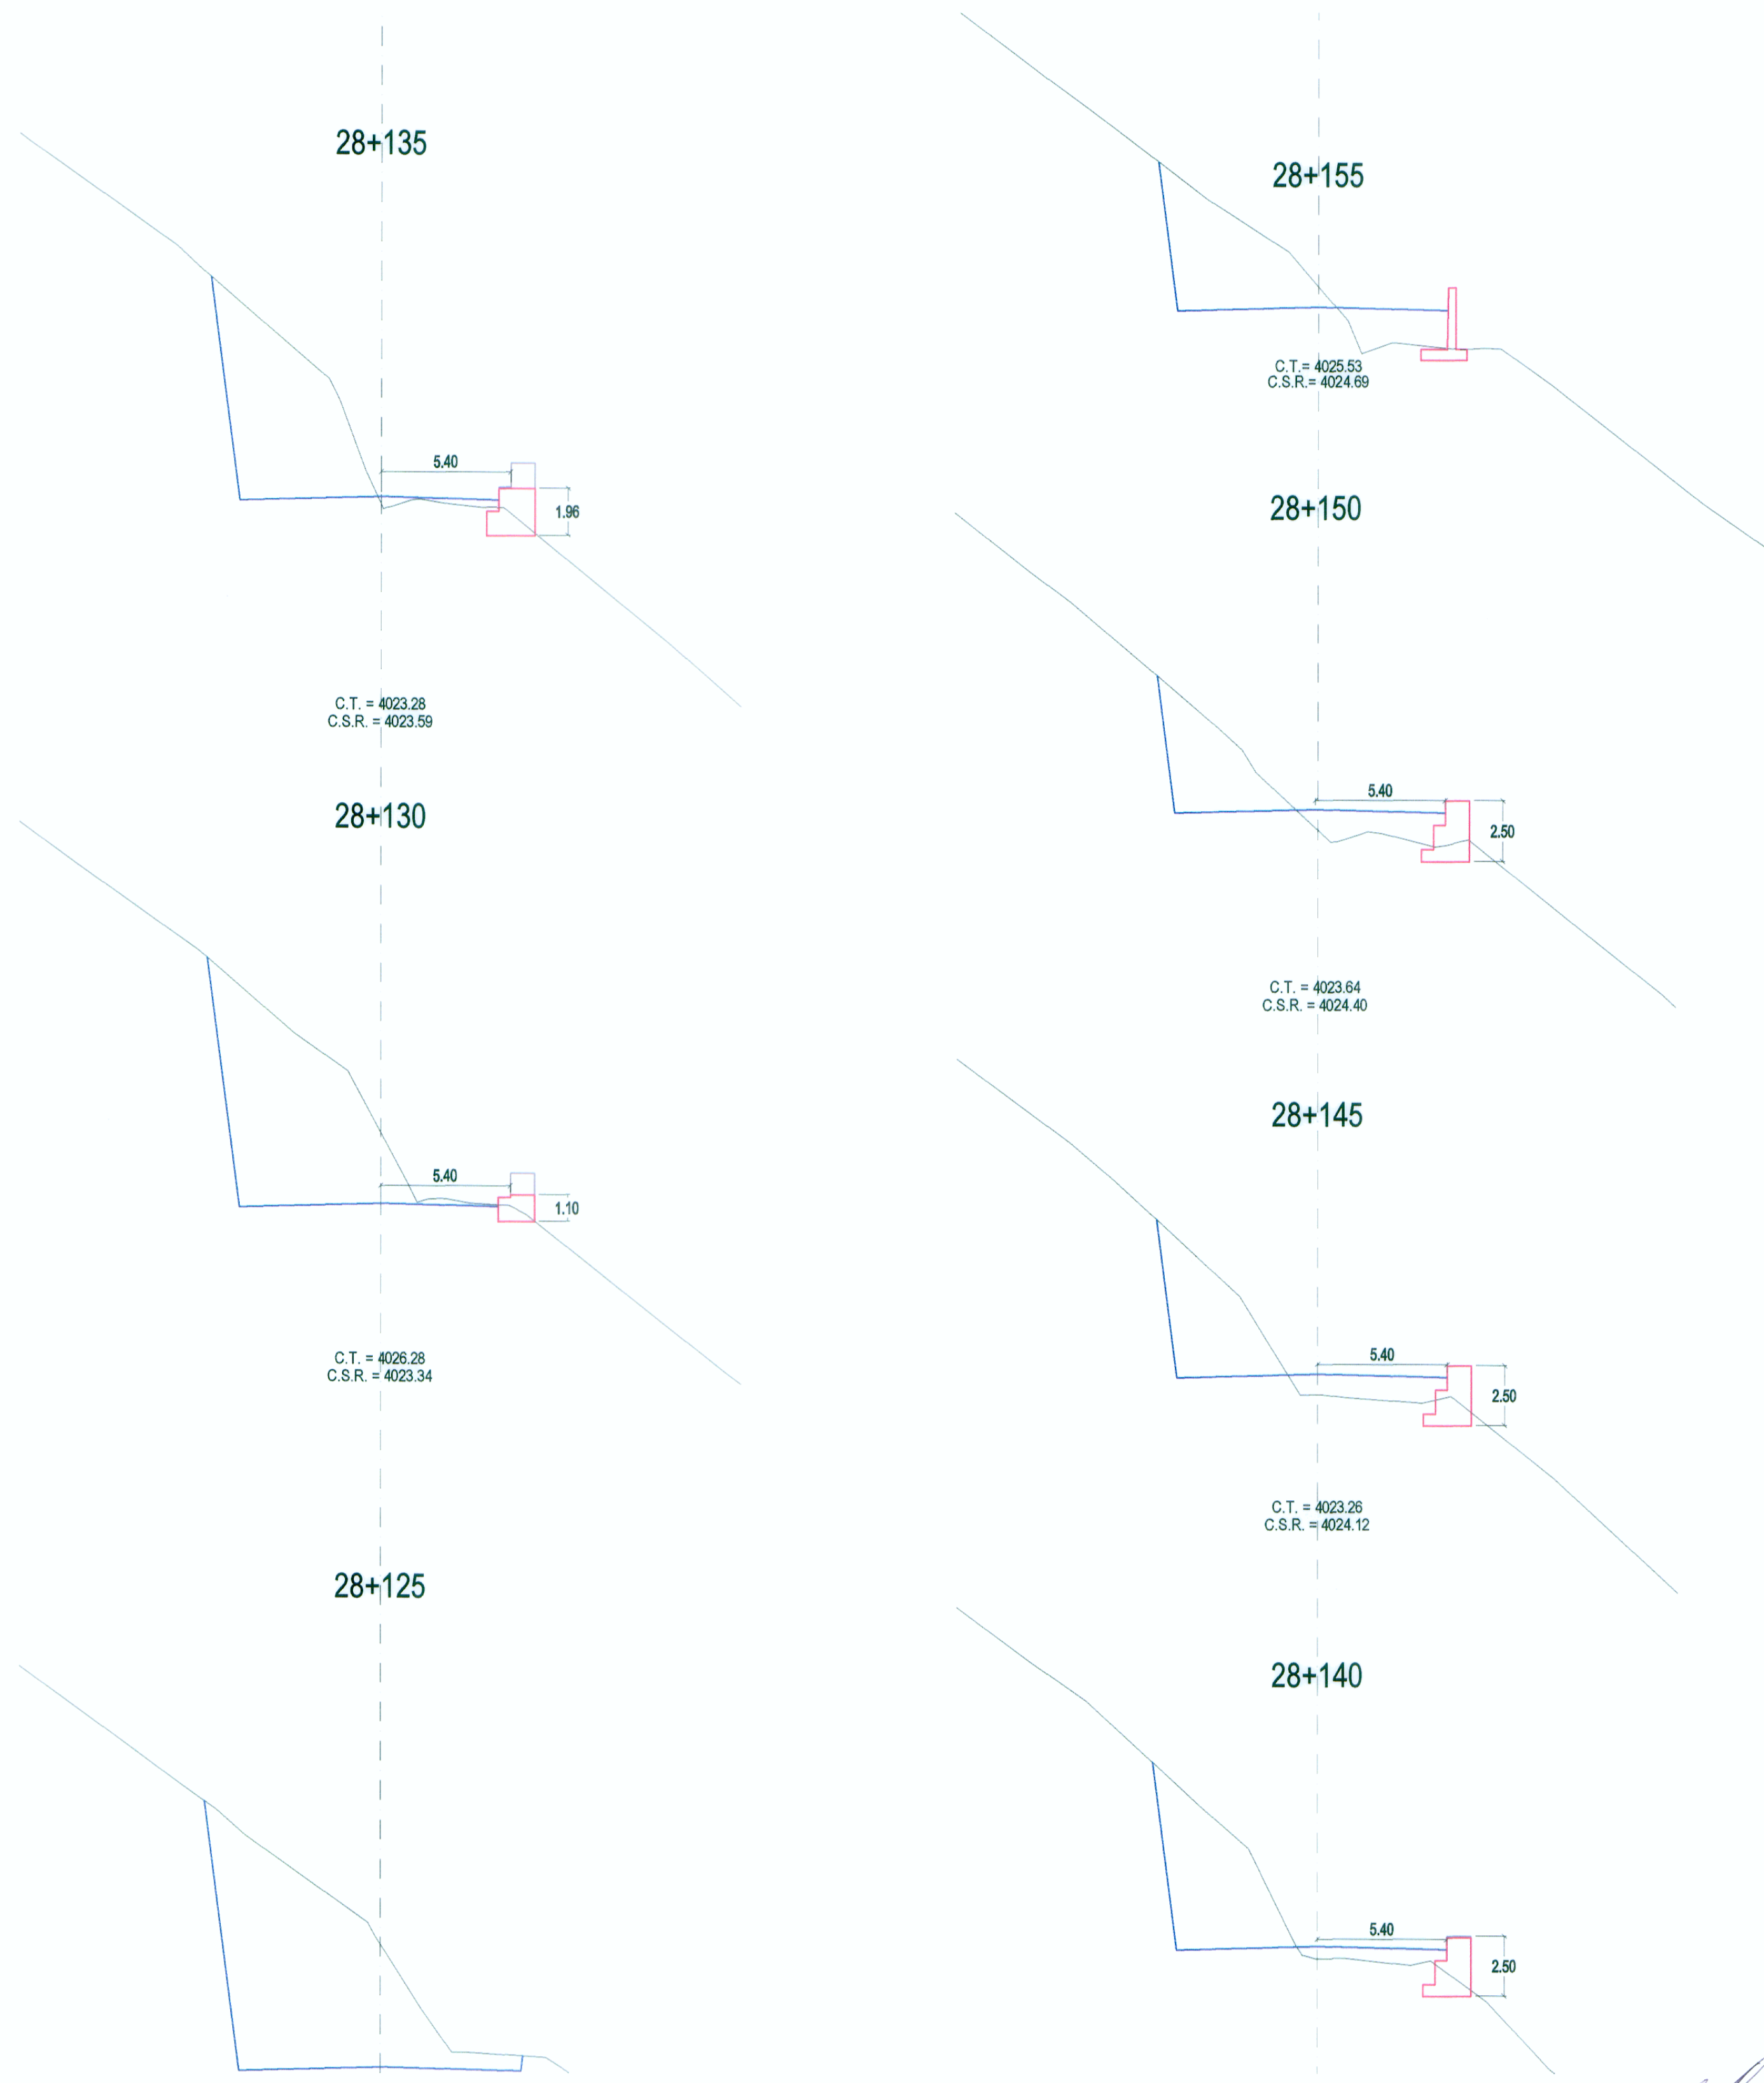

SECCIONES TRANSVERSALES

WINROD CONTRATISTAS S.A.C.
Ing. FERNANDO E. MASSA SILVA
Ingeniero Civil
Reg. CIP. N° 8087

REVISIONES	
Nº	FECHA