



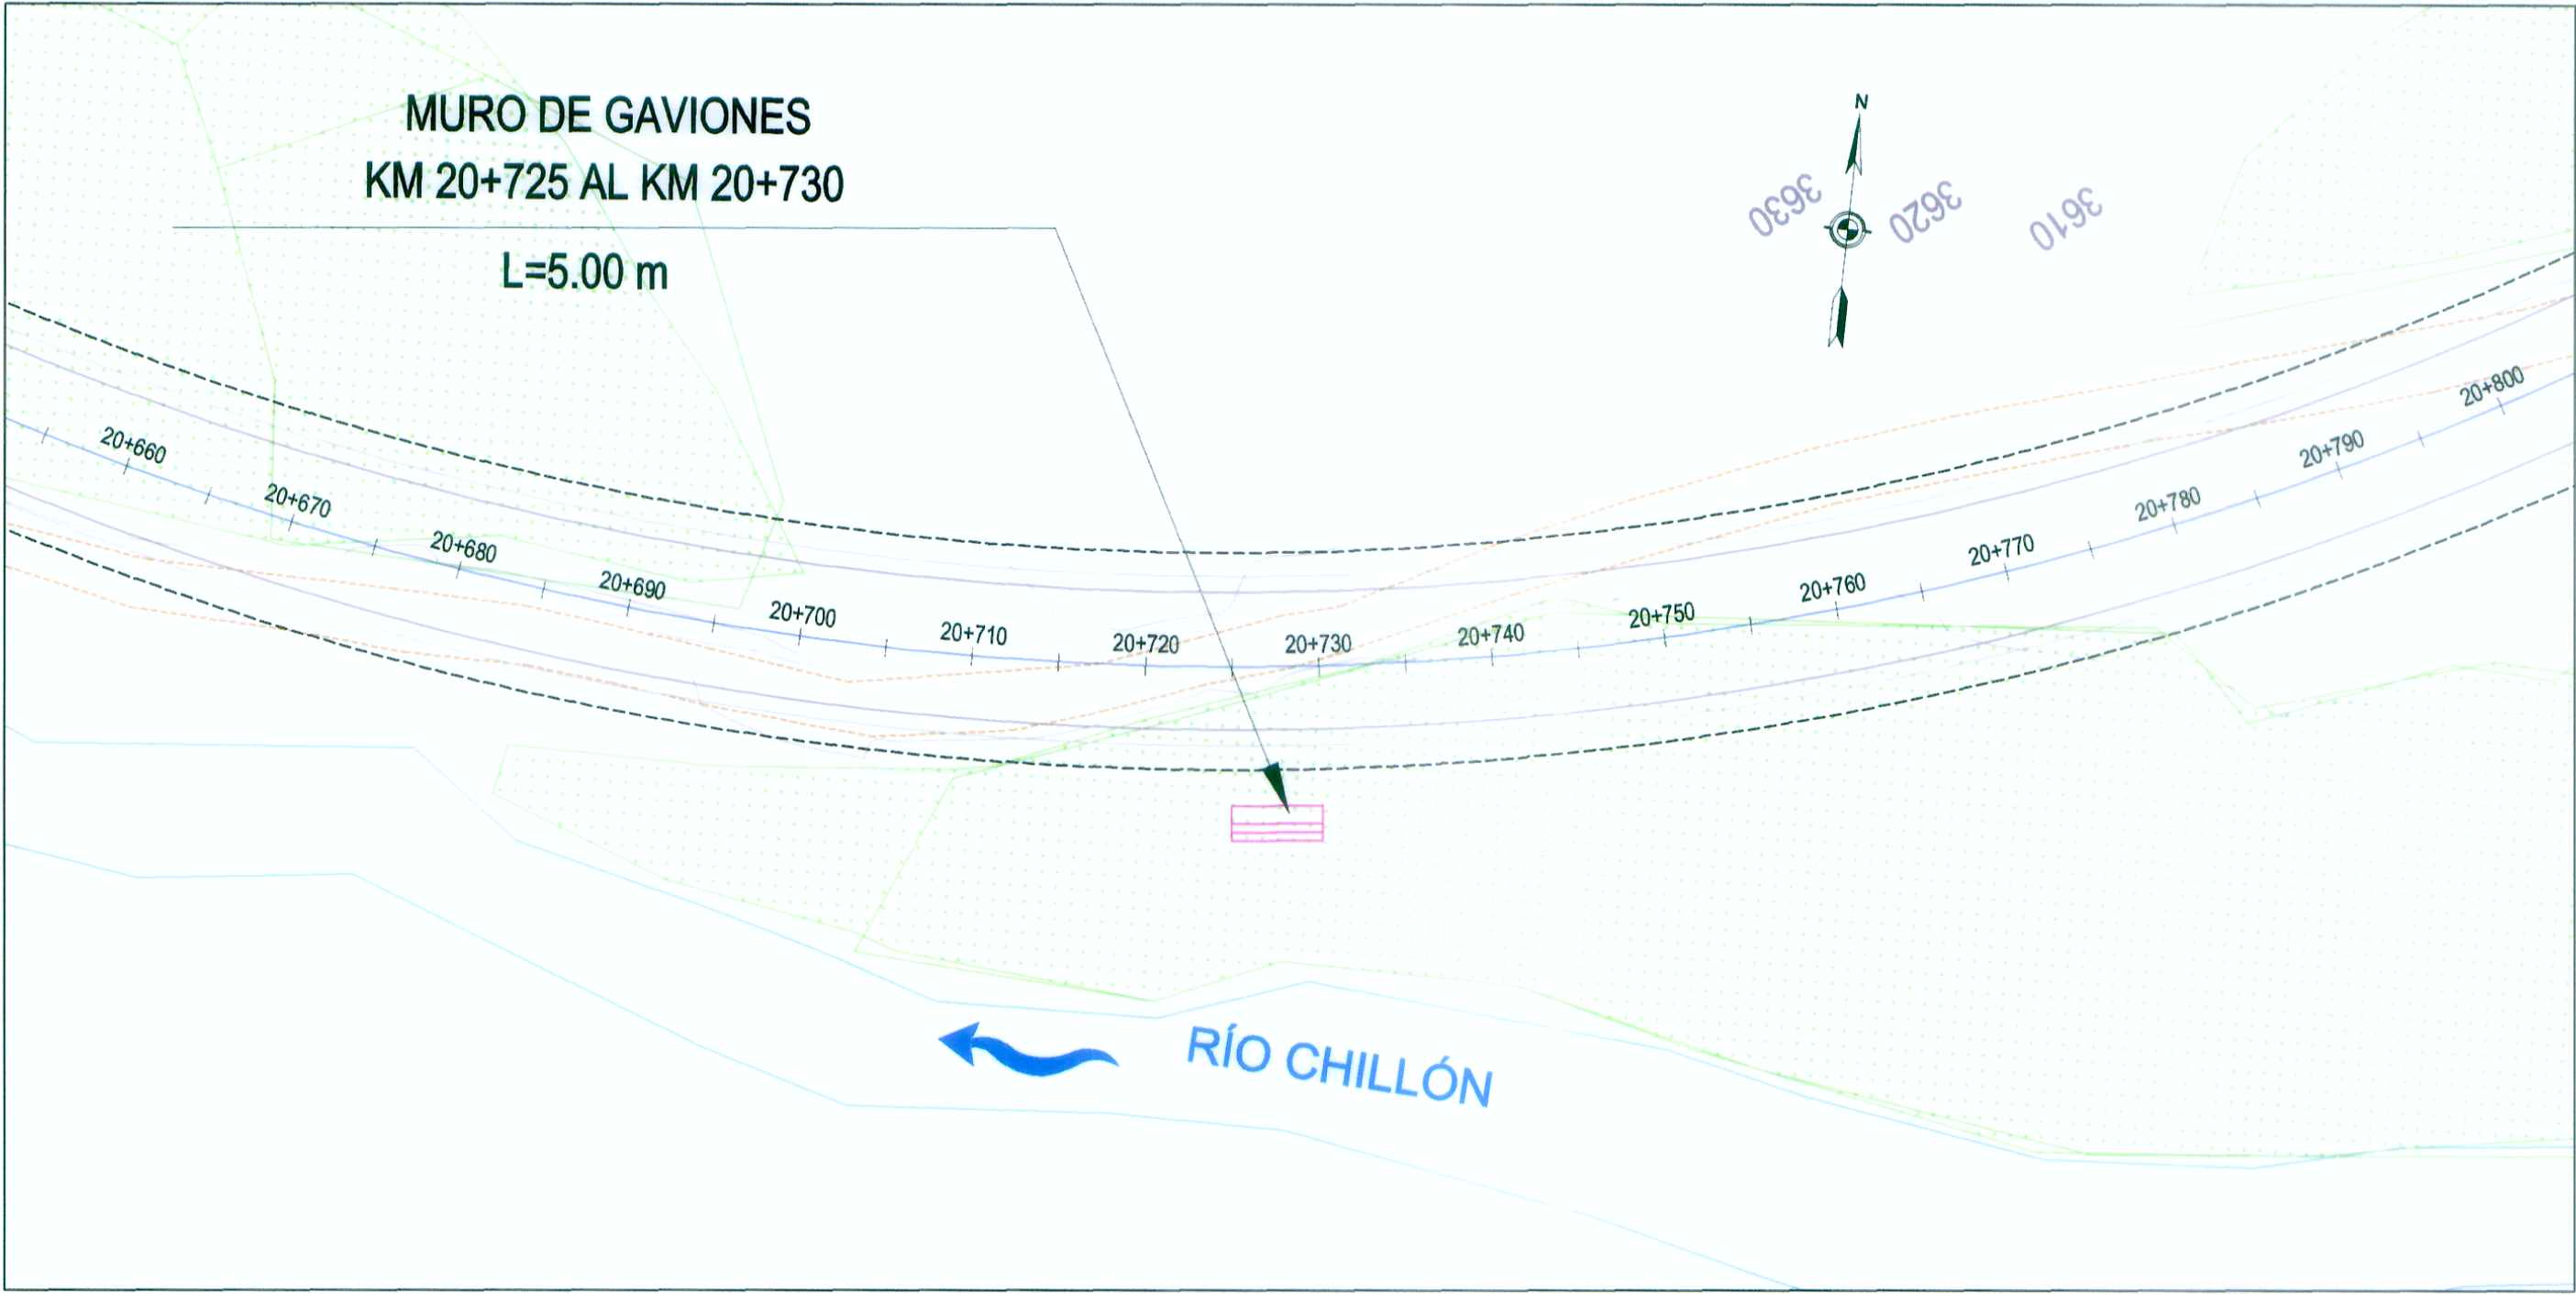


PLANTA

Muro Gavión 20+725 - 20+730

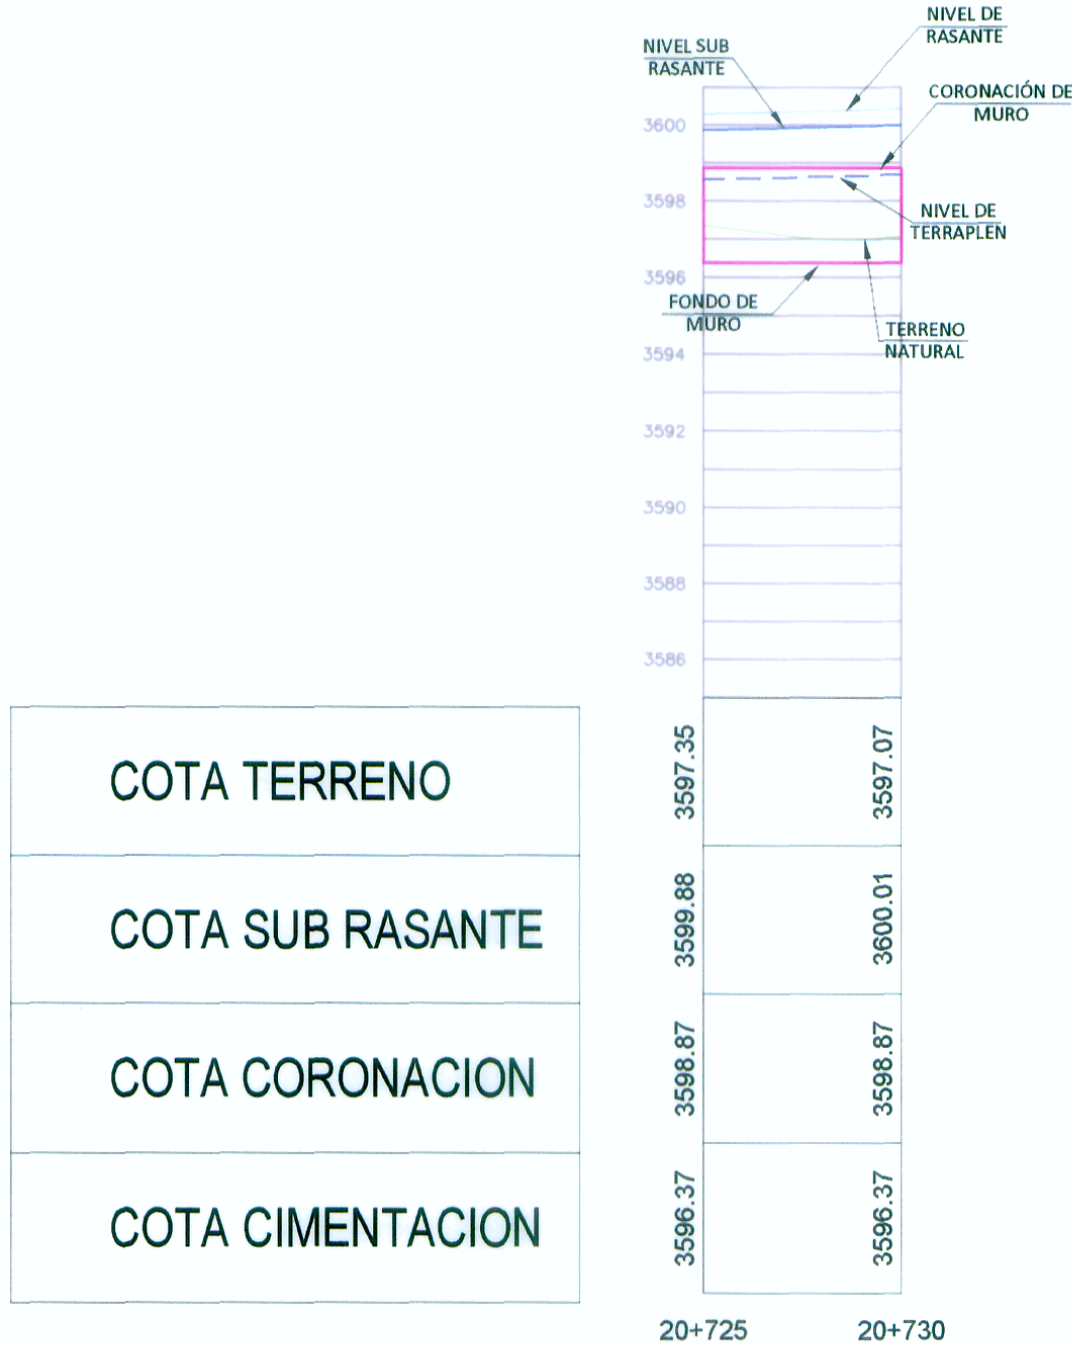

PERFIL LONGITUDINAL

Esc. 1/200

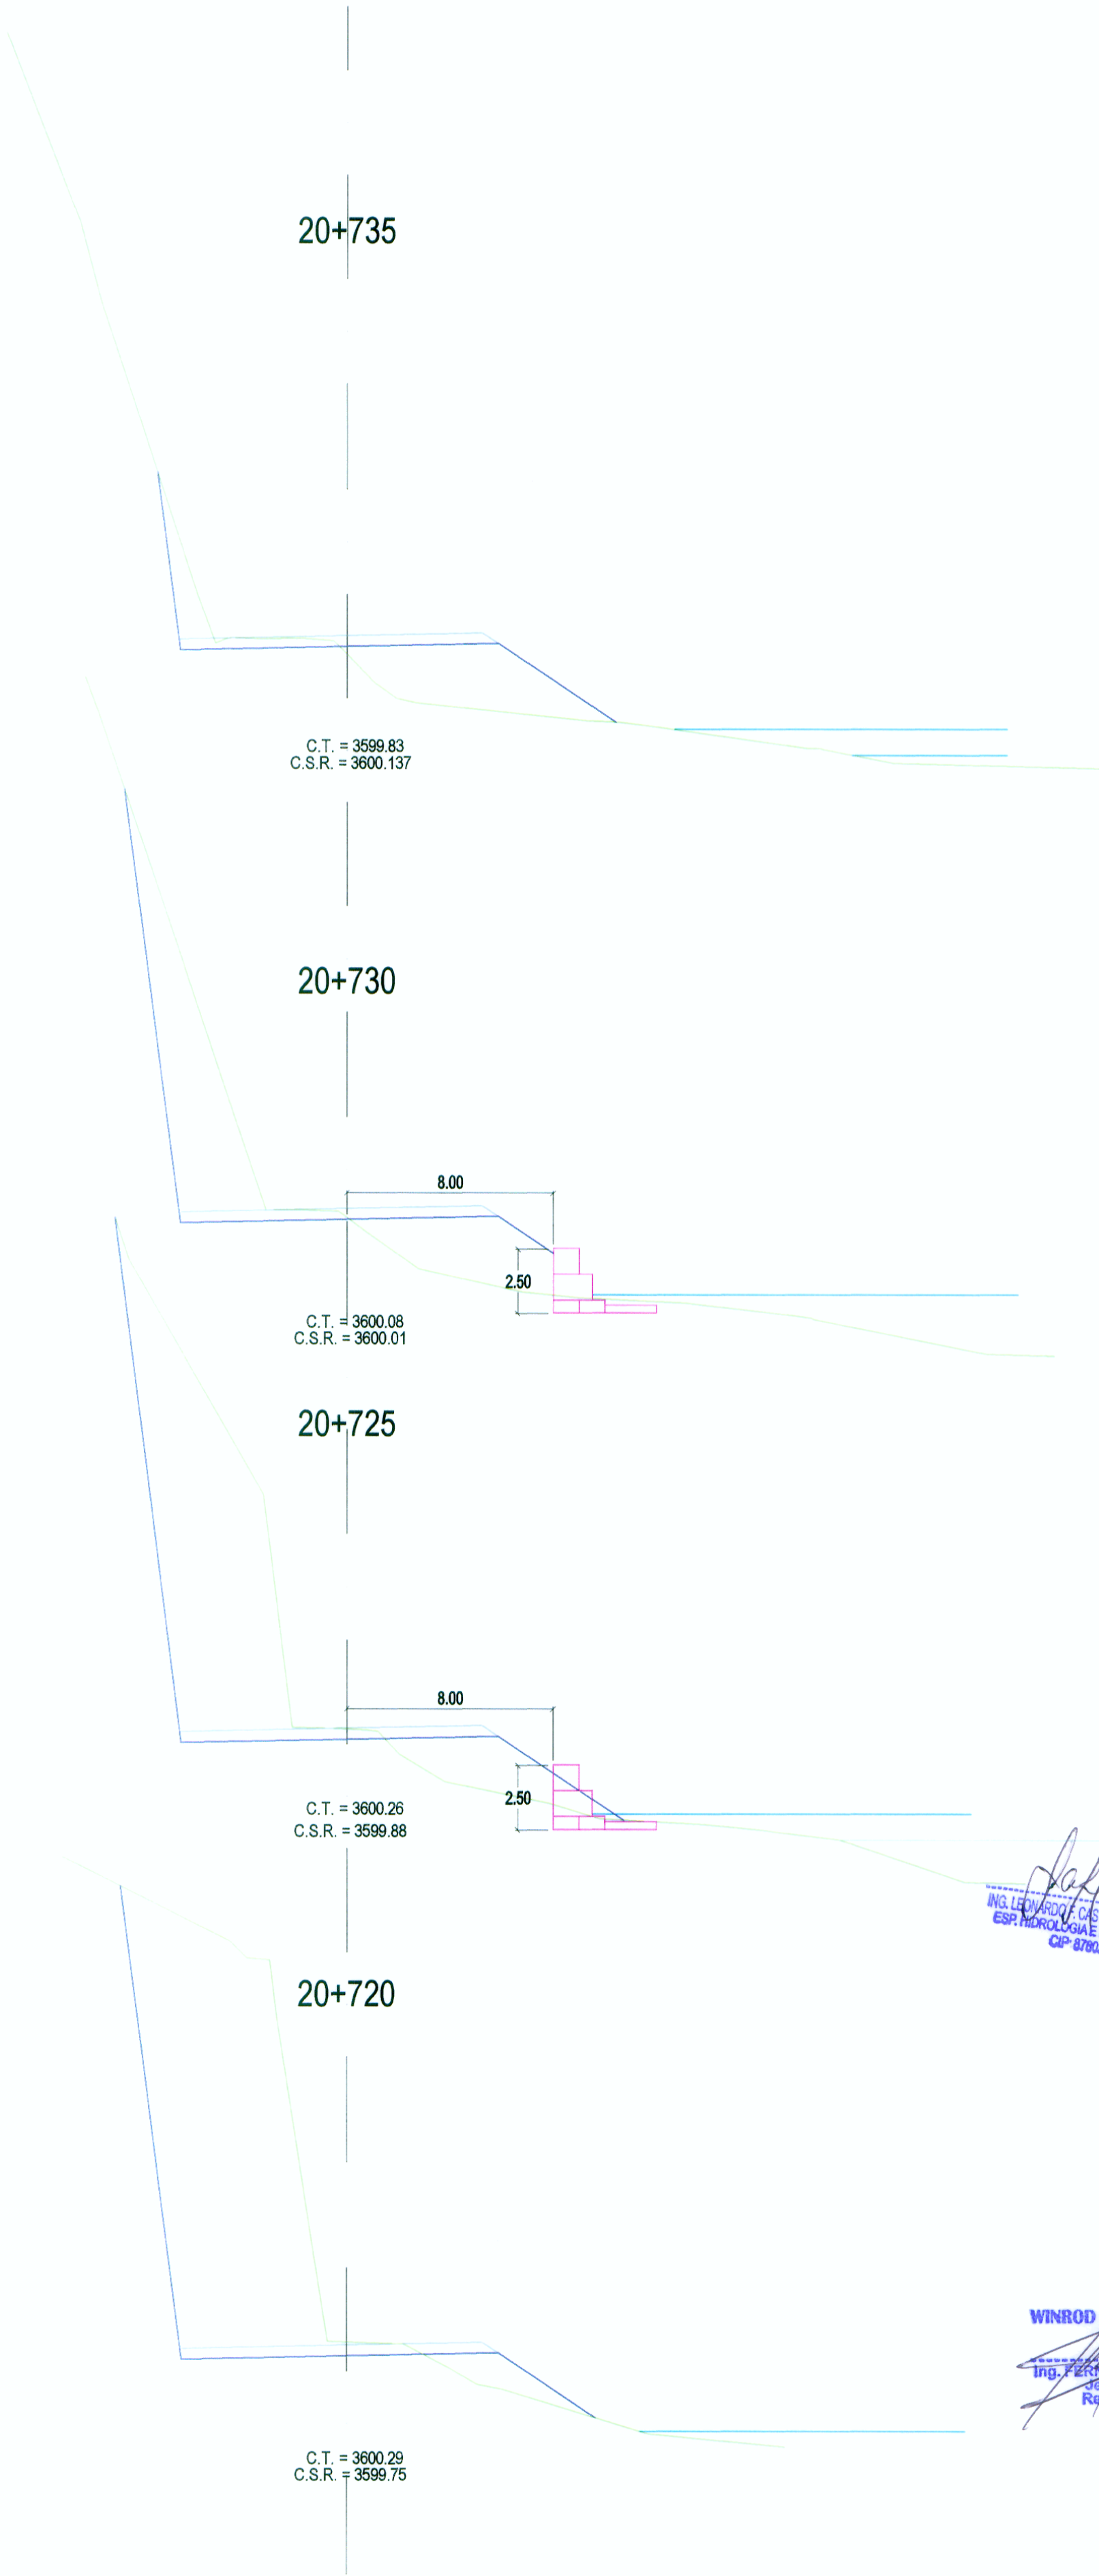

SECCIONES TRANSVERSALES

Esc. 1/200



MINISTERIO DE TRANSPORTES Y COMUNICACIONES
Proyecto Especial de Infraestructura de Transporte Nacional
PROVIAS NACIONAL



Jefe de Estudio: Ing. Fernando Massa S.
Especialista : Ing. Leonardo Castillo N.
Revisión :
Dibujo : N.C.H

Aprobado por:

REVISIONES		
Nº	FECHA	DESCRIPCIÓN

Proyecto:
"ESTUDIO DEFINITIVO PARA LA REHABILITACIÓN Y
MEJORAMIENTO DE LA CARRETERA LIMA - CANTA - LA
VIUDA - UNISH, TRAMO: CANTA - HUAYLLAY"
INFORME FINAL

Plano:

MUROS
KM 20+725 - KM 20+730
M - 20

Escala:
INDICADA
Fecha:
AGOSTO 2011

ING. LEONARDO CASTILLO NAVARRO
ESP. INGENIERIA E HIDRAULICA
CIP- 87602

WINROD CONTRATISTAS S.A.C.
ING. FERNANDO MASSA SILVA
Jefe de Estudio
Rég. CIP. Nº 8987

