



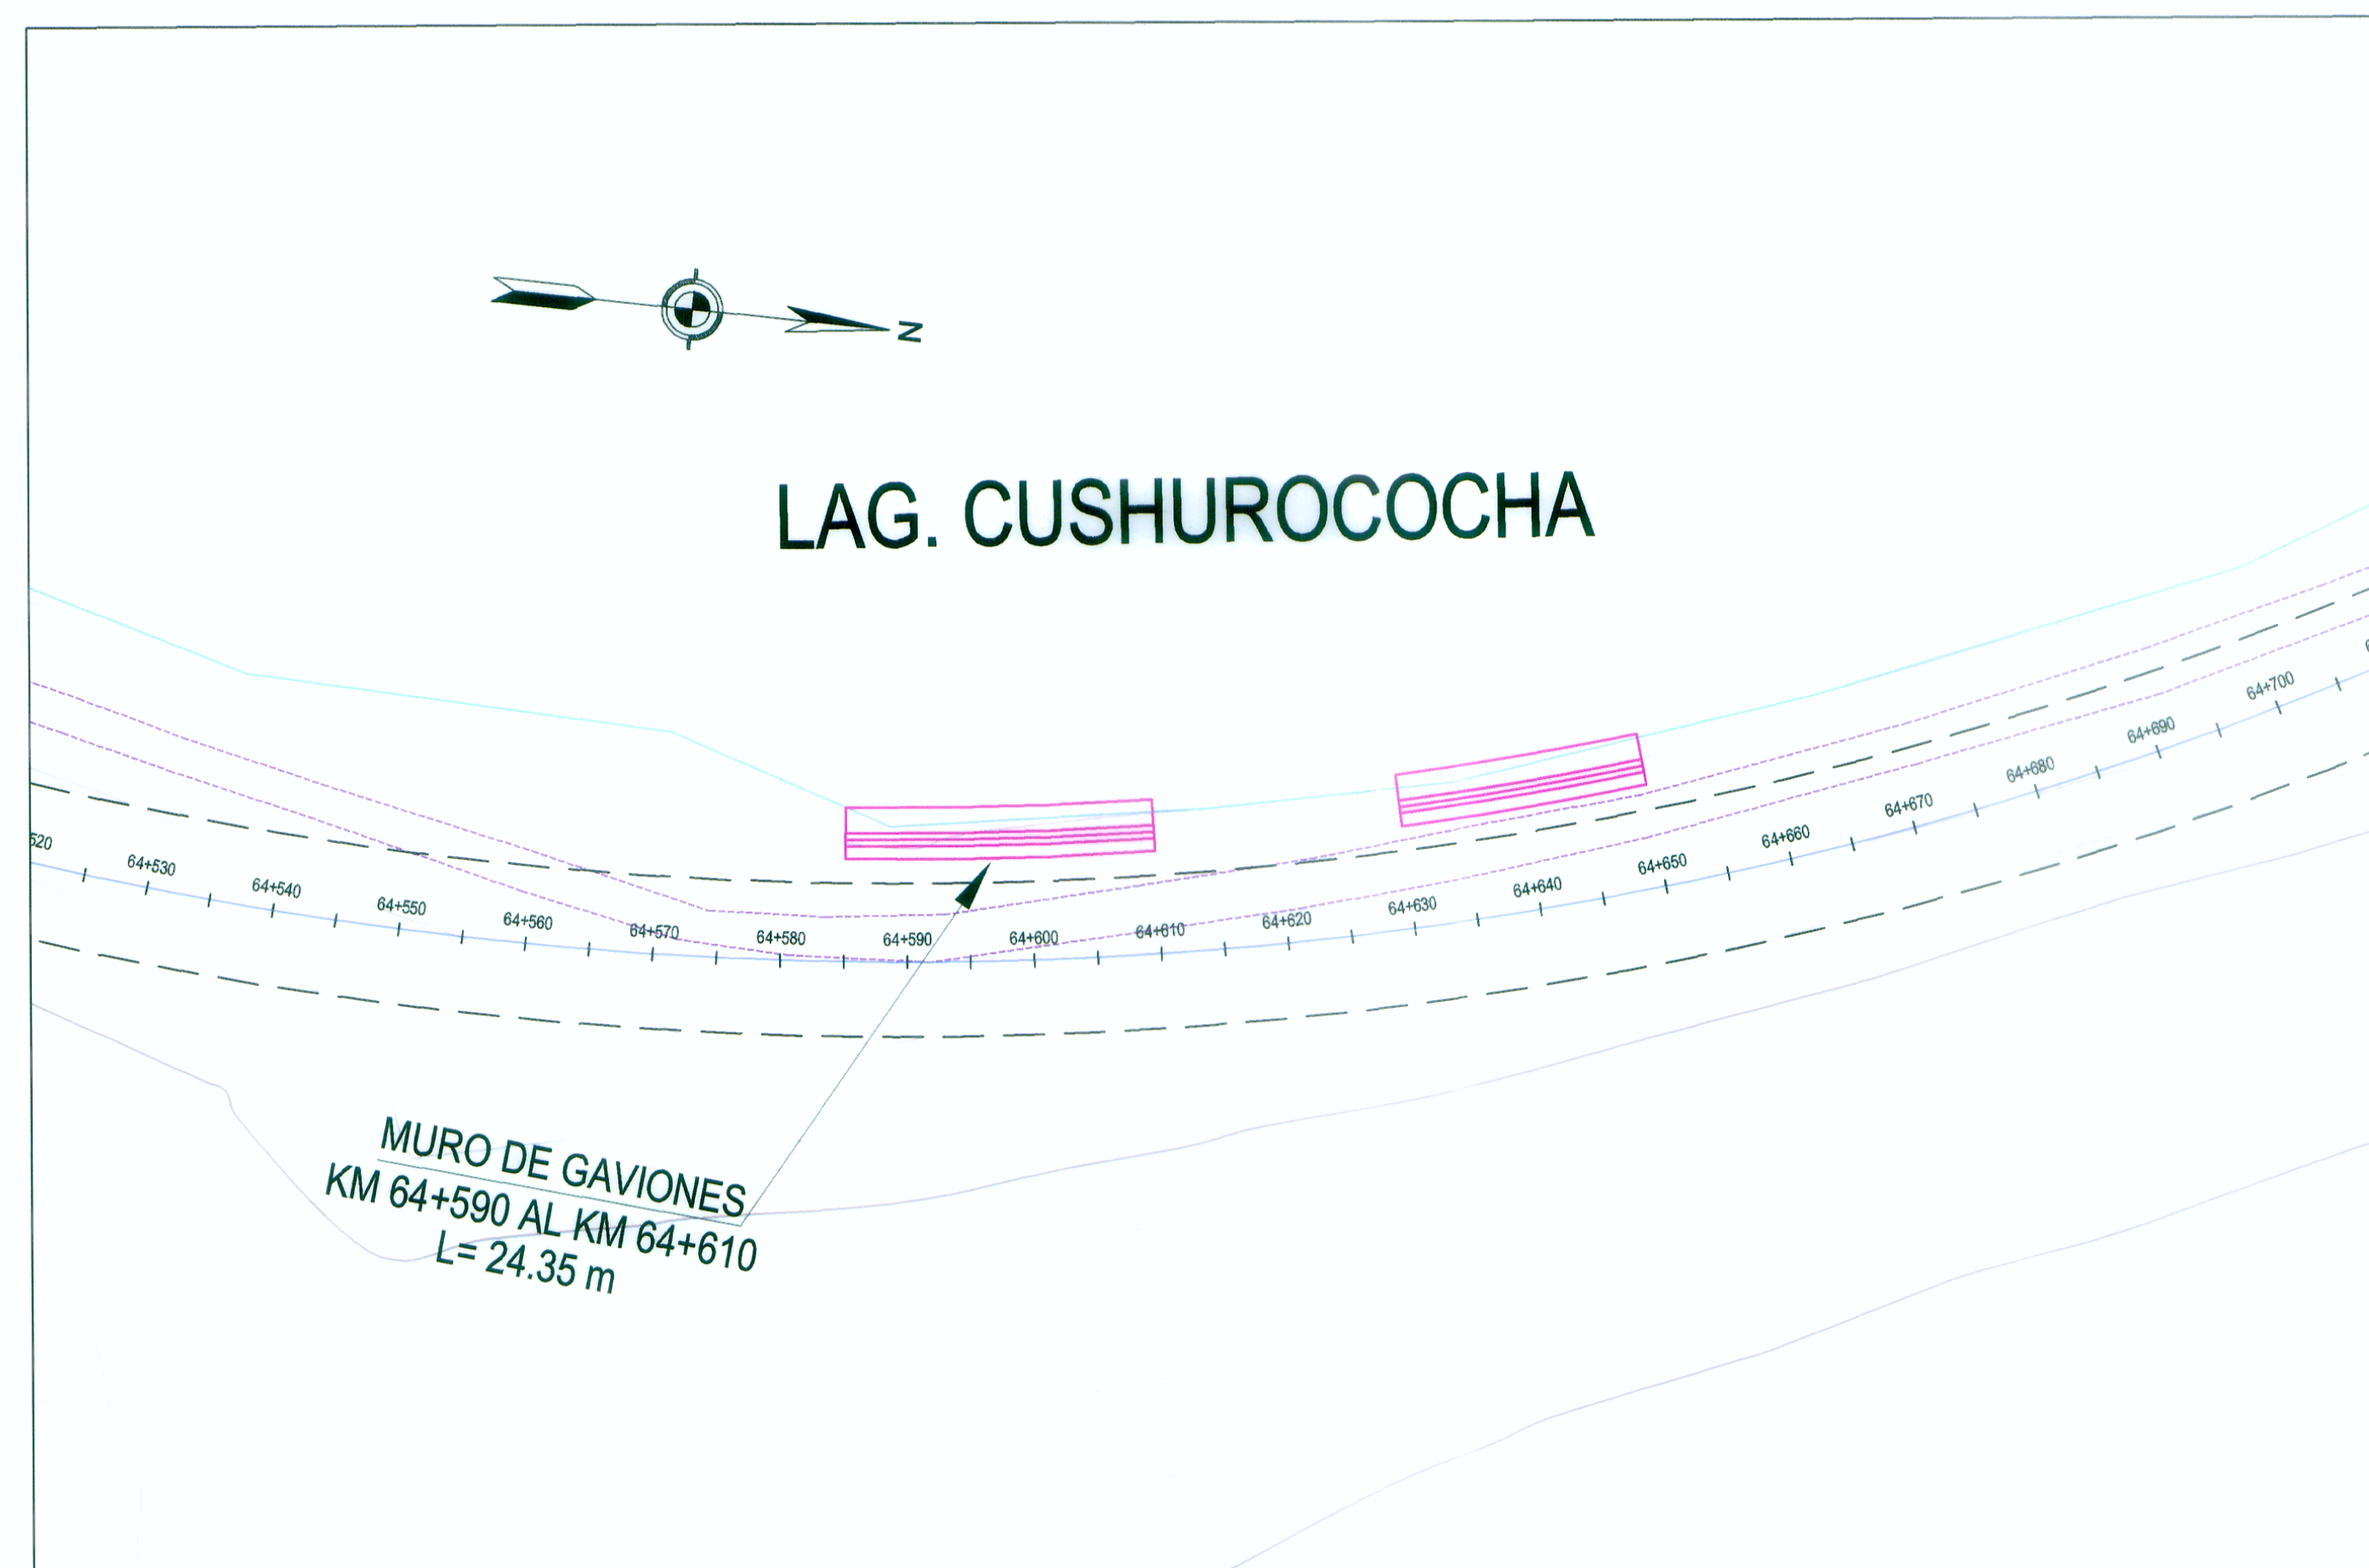


PLANTA

Muro Gavión 64+585 - 64+610

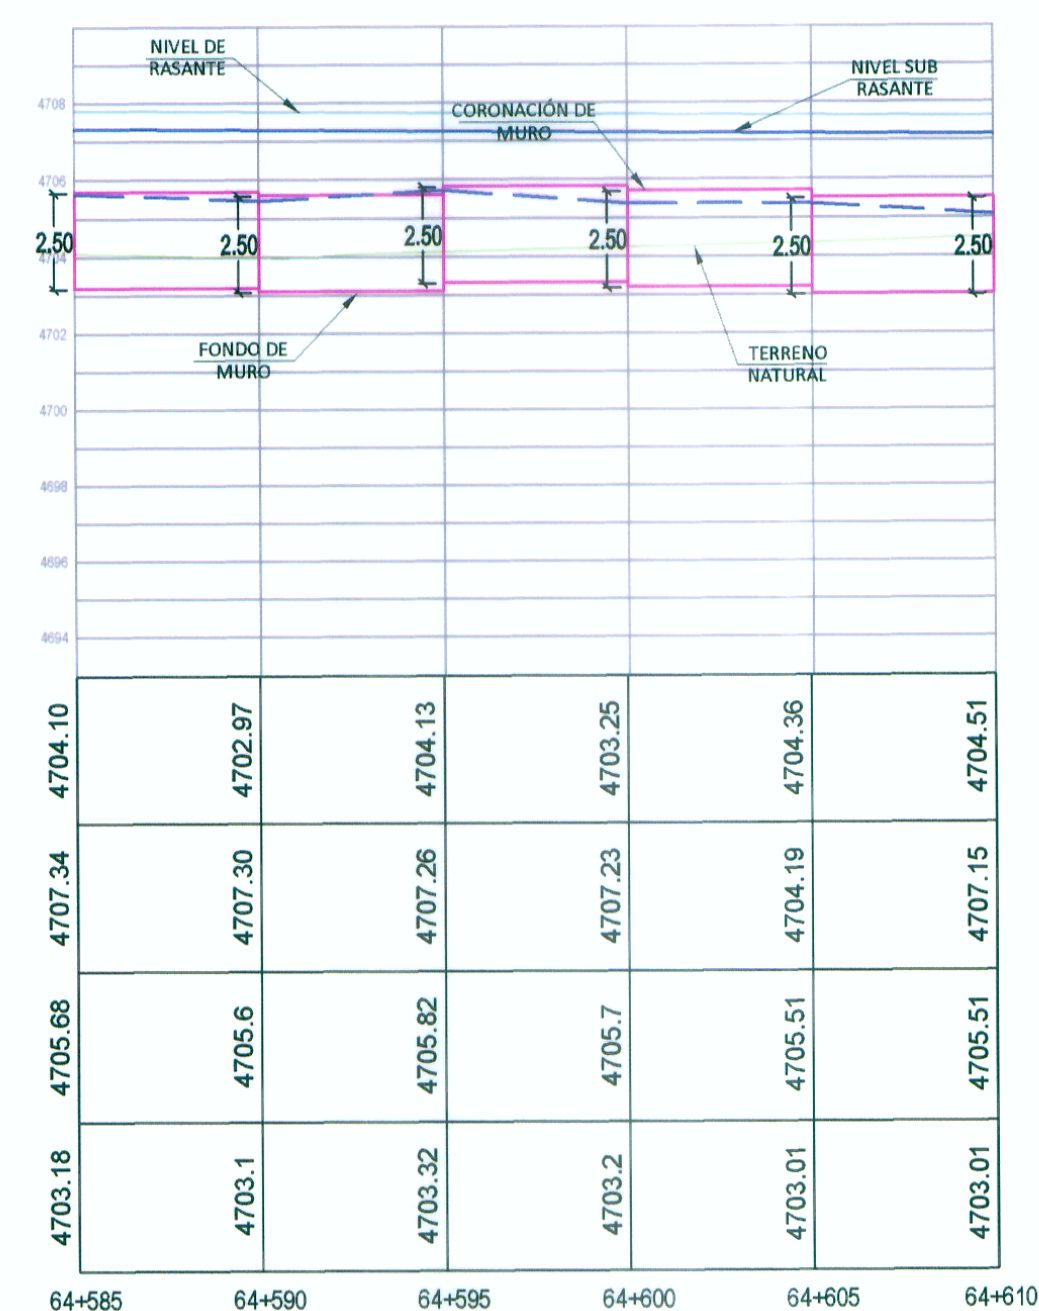

PERFIL LONGITUDINAL

Esc. 1/200

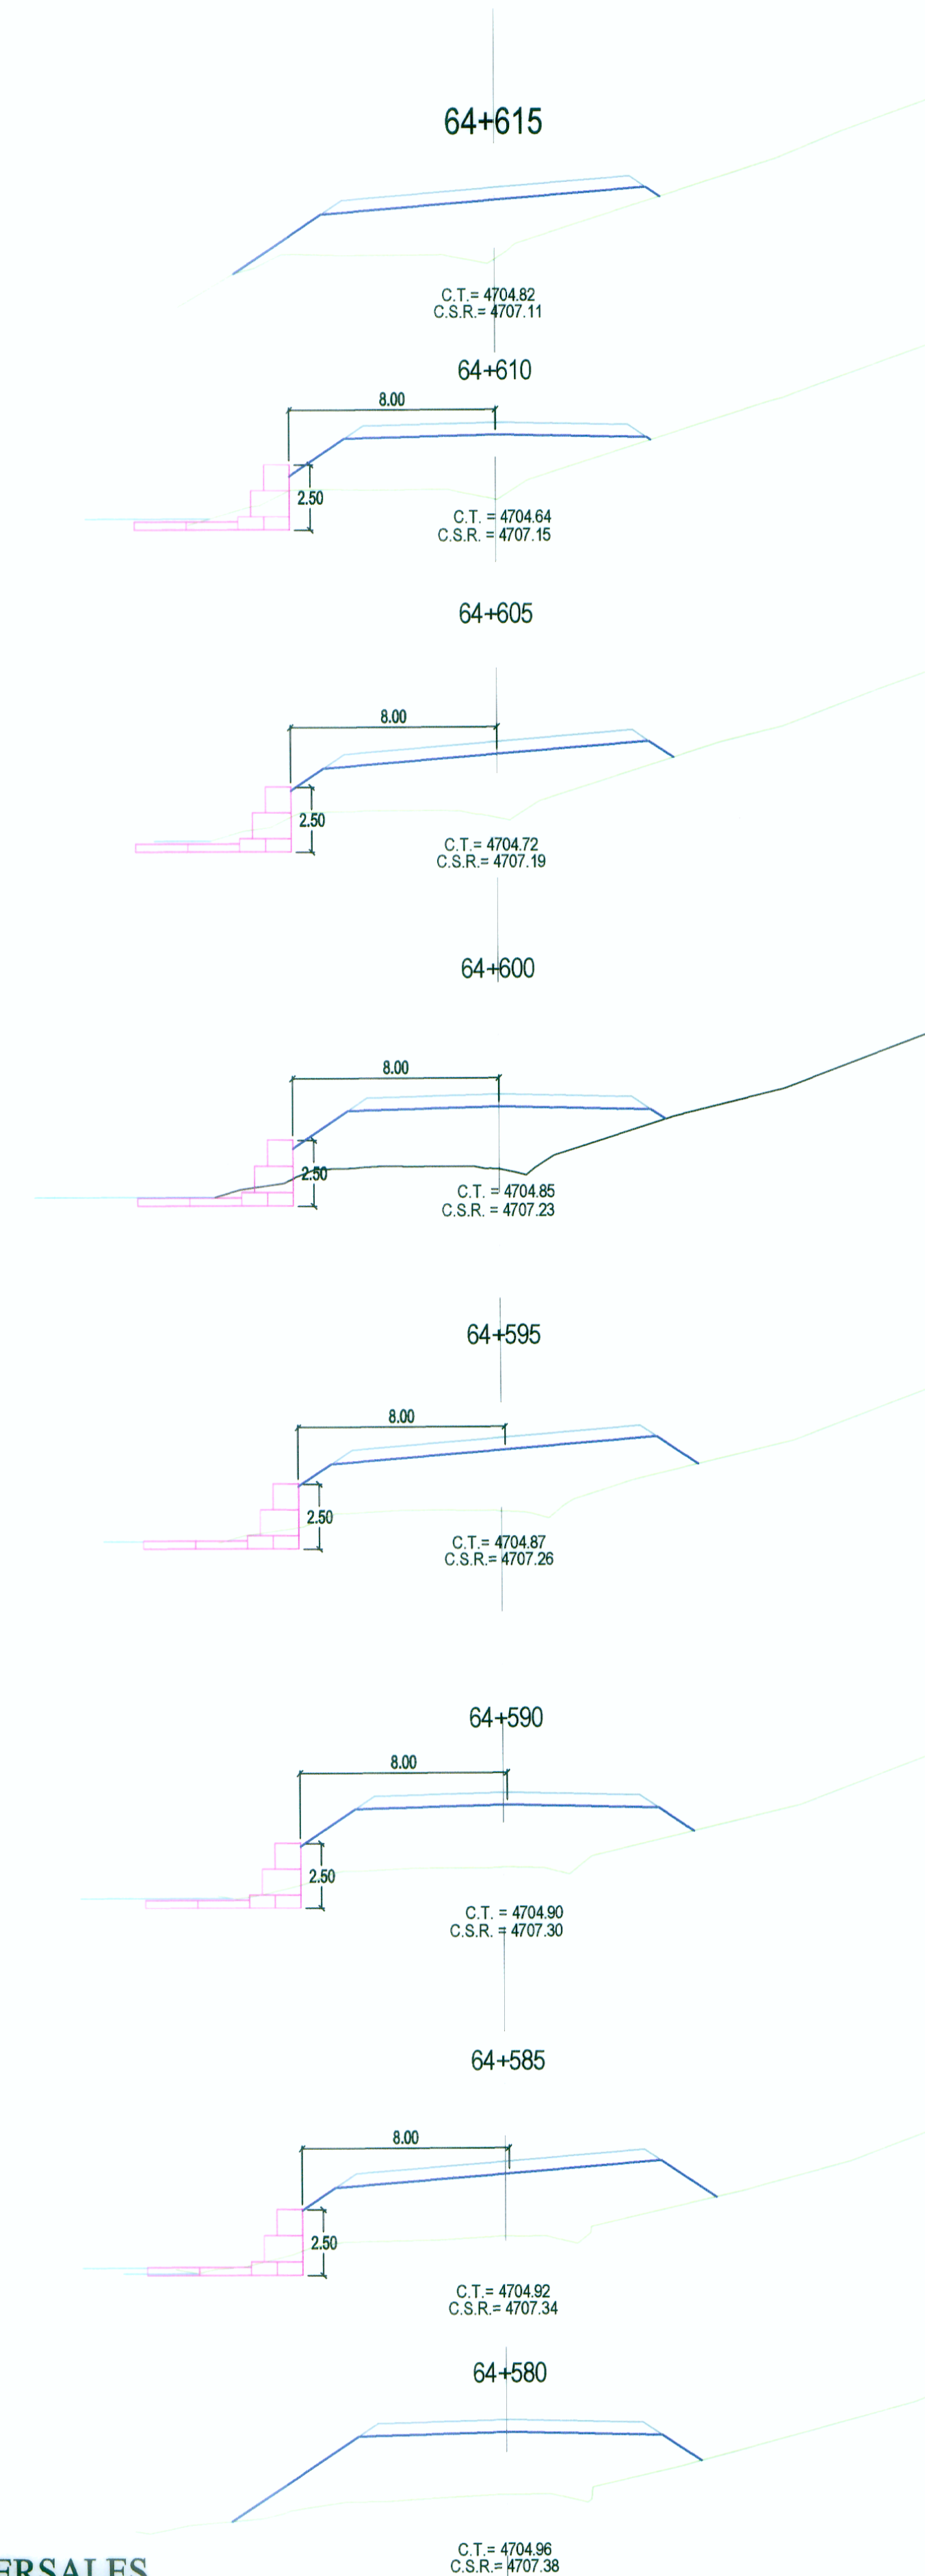

SECCIONES TRANSVERSALES

Esc. 1/200

Ing. Fernando Massa S.
Especialista
Reg. CIP. N° 6987

WINROD CONTRATISTAS SAC
Ing. Fernando Massa S.
Jefe del Estudio
Reg. CIP. N° 6987

