


PLANTA  
Esc: 1/175

$$K_m = 20 + 176$$

CSR = 3574.76  
CT = 3575.95  
CE = 3573.14  
CS = 3572.76  
S = 3%  
L = 12.75 m

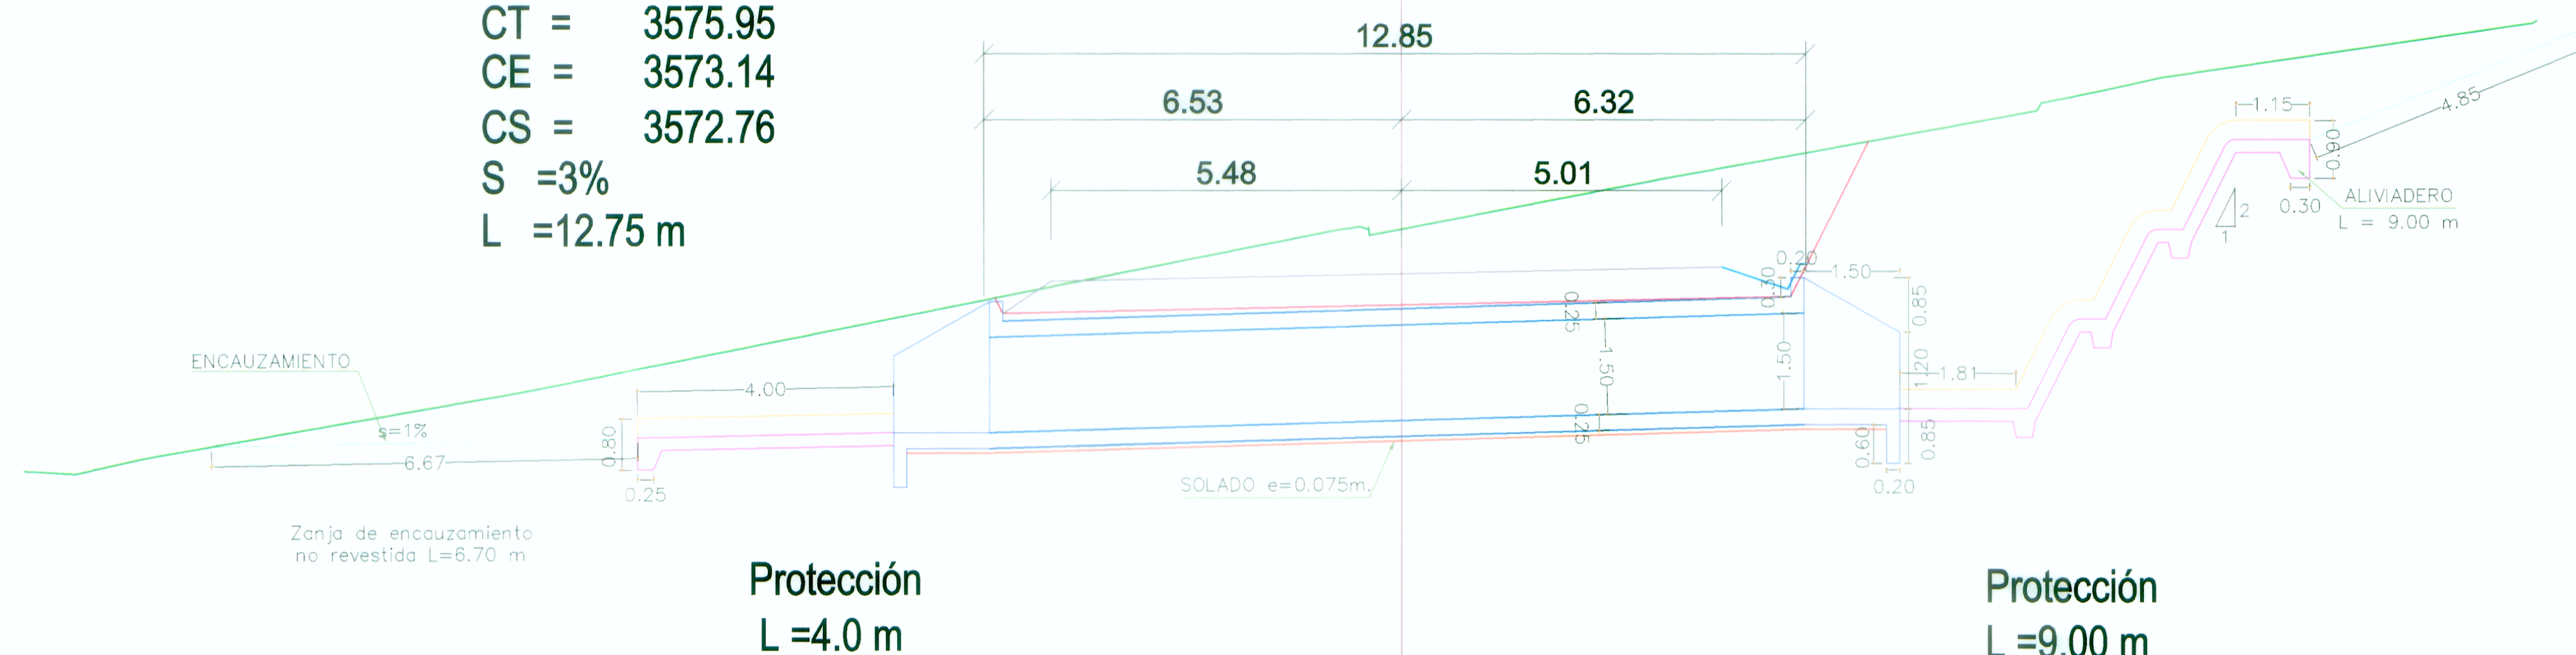

MC 1.5x1.5  
PROYECTADA

Protección  
L =9.00 m

SECCIÓN TRANSVERSAL  
Esc: 1/75

ING. LEONARDO F. CASTILLO NAVA  
ESP. HIDROLOGIA E HIDRAULICA  
CIP: 87302

WINROD CONTRATISTAS S.A.  
Ing. FERNANDO MASSA SILVA  
Instituto de Estudios  
Reg. C.P. N° 8987

