

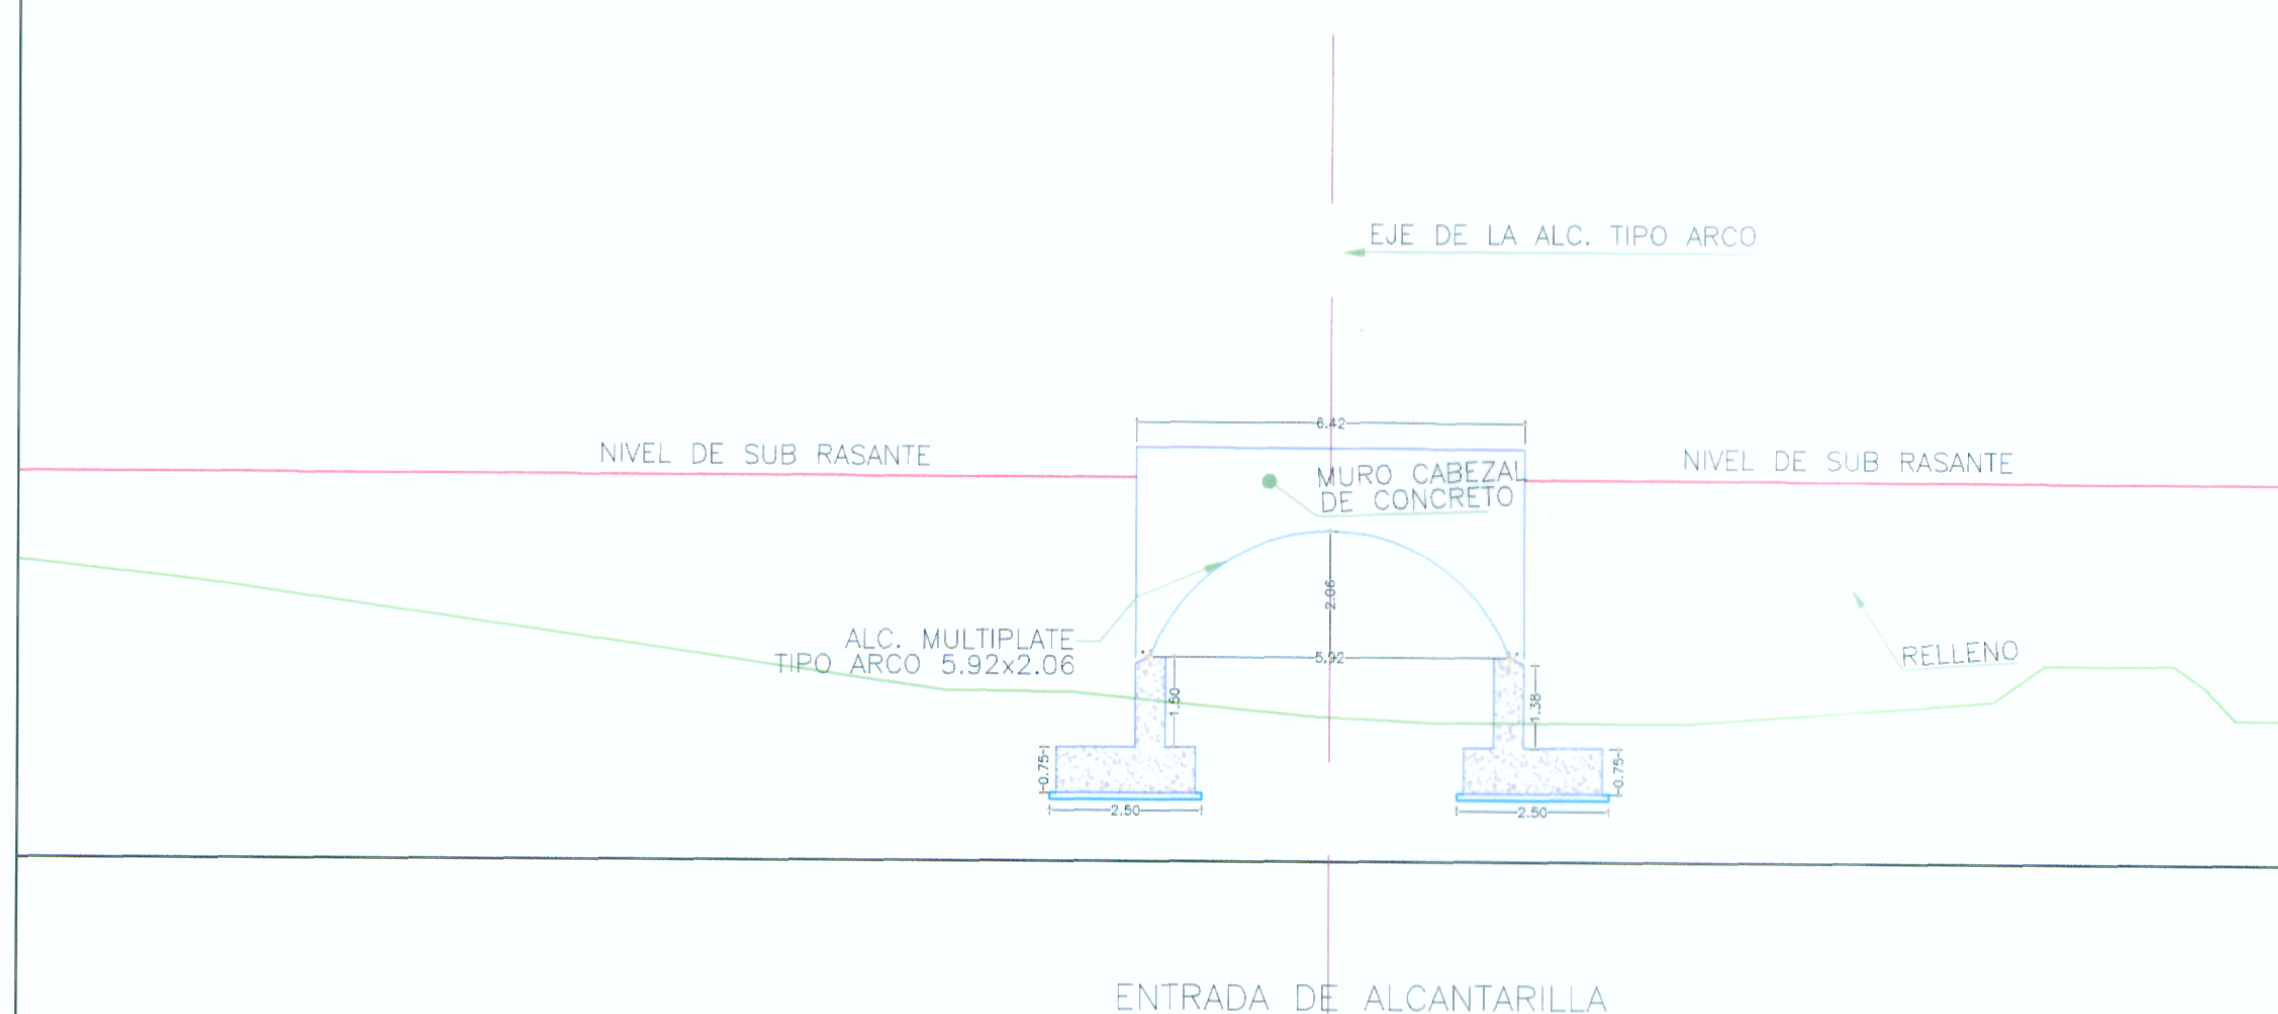
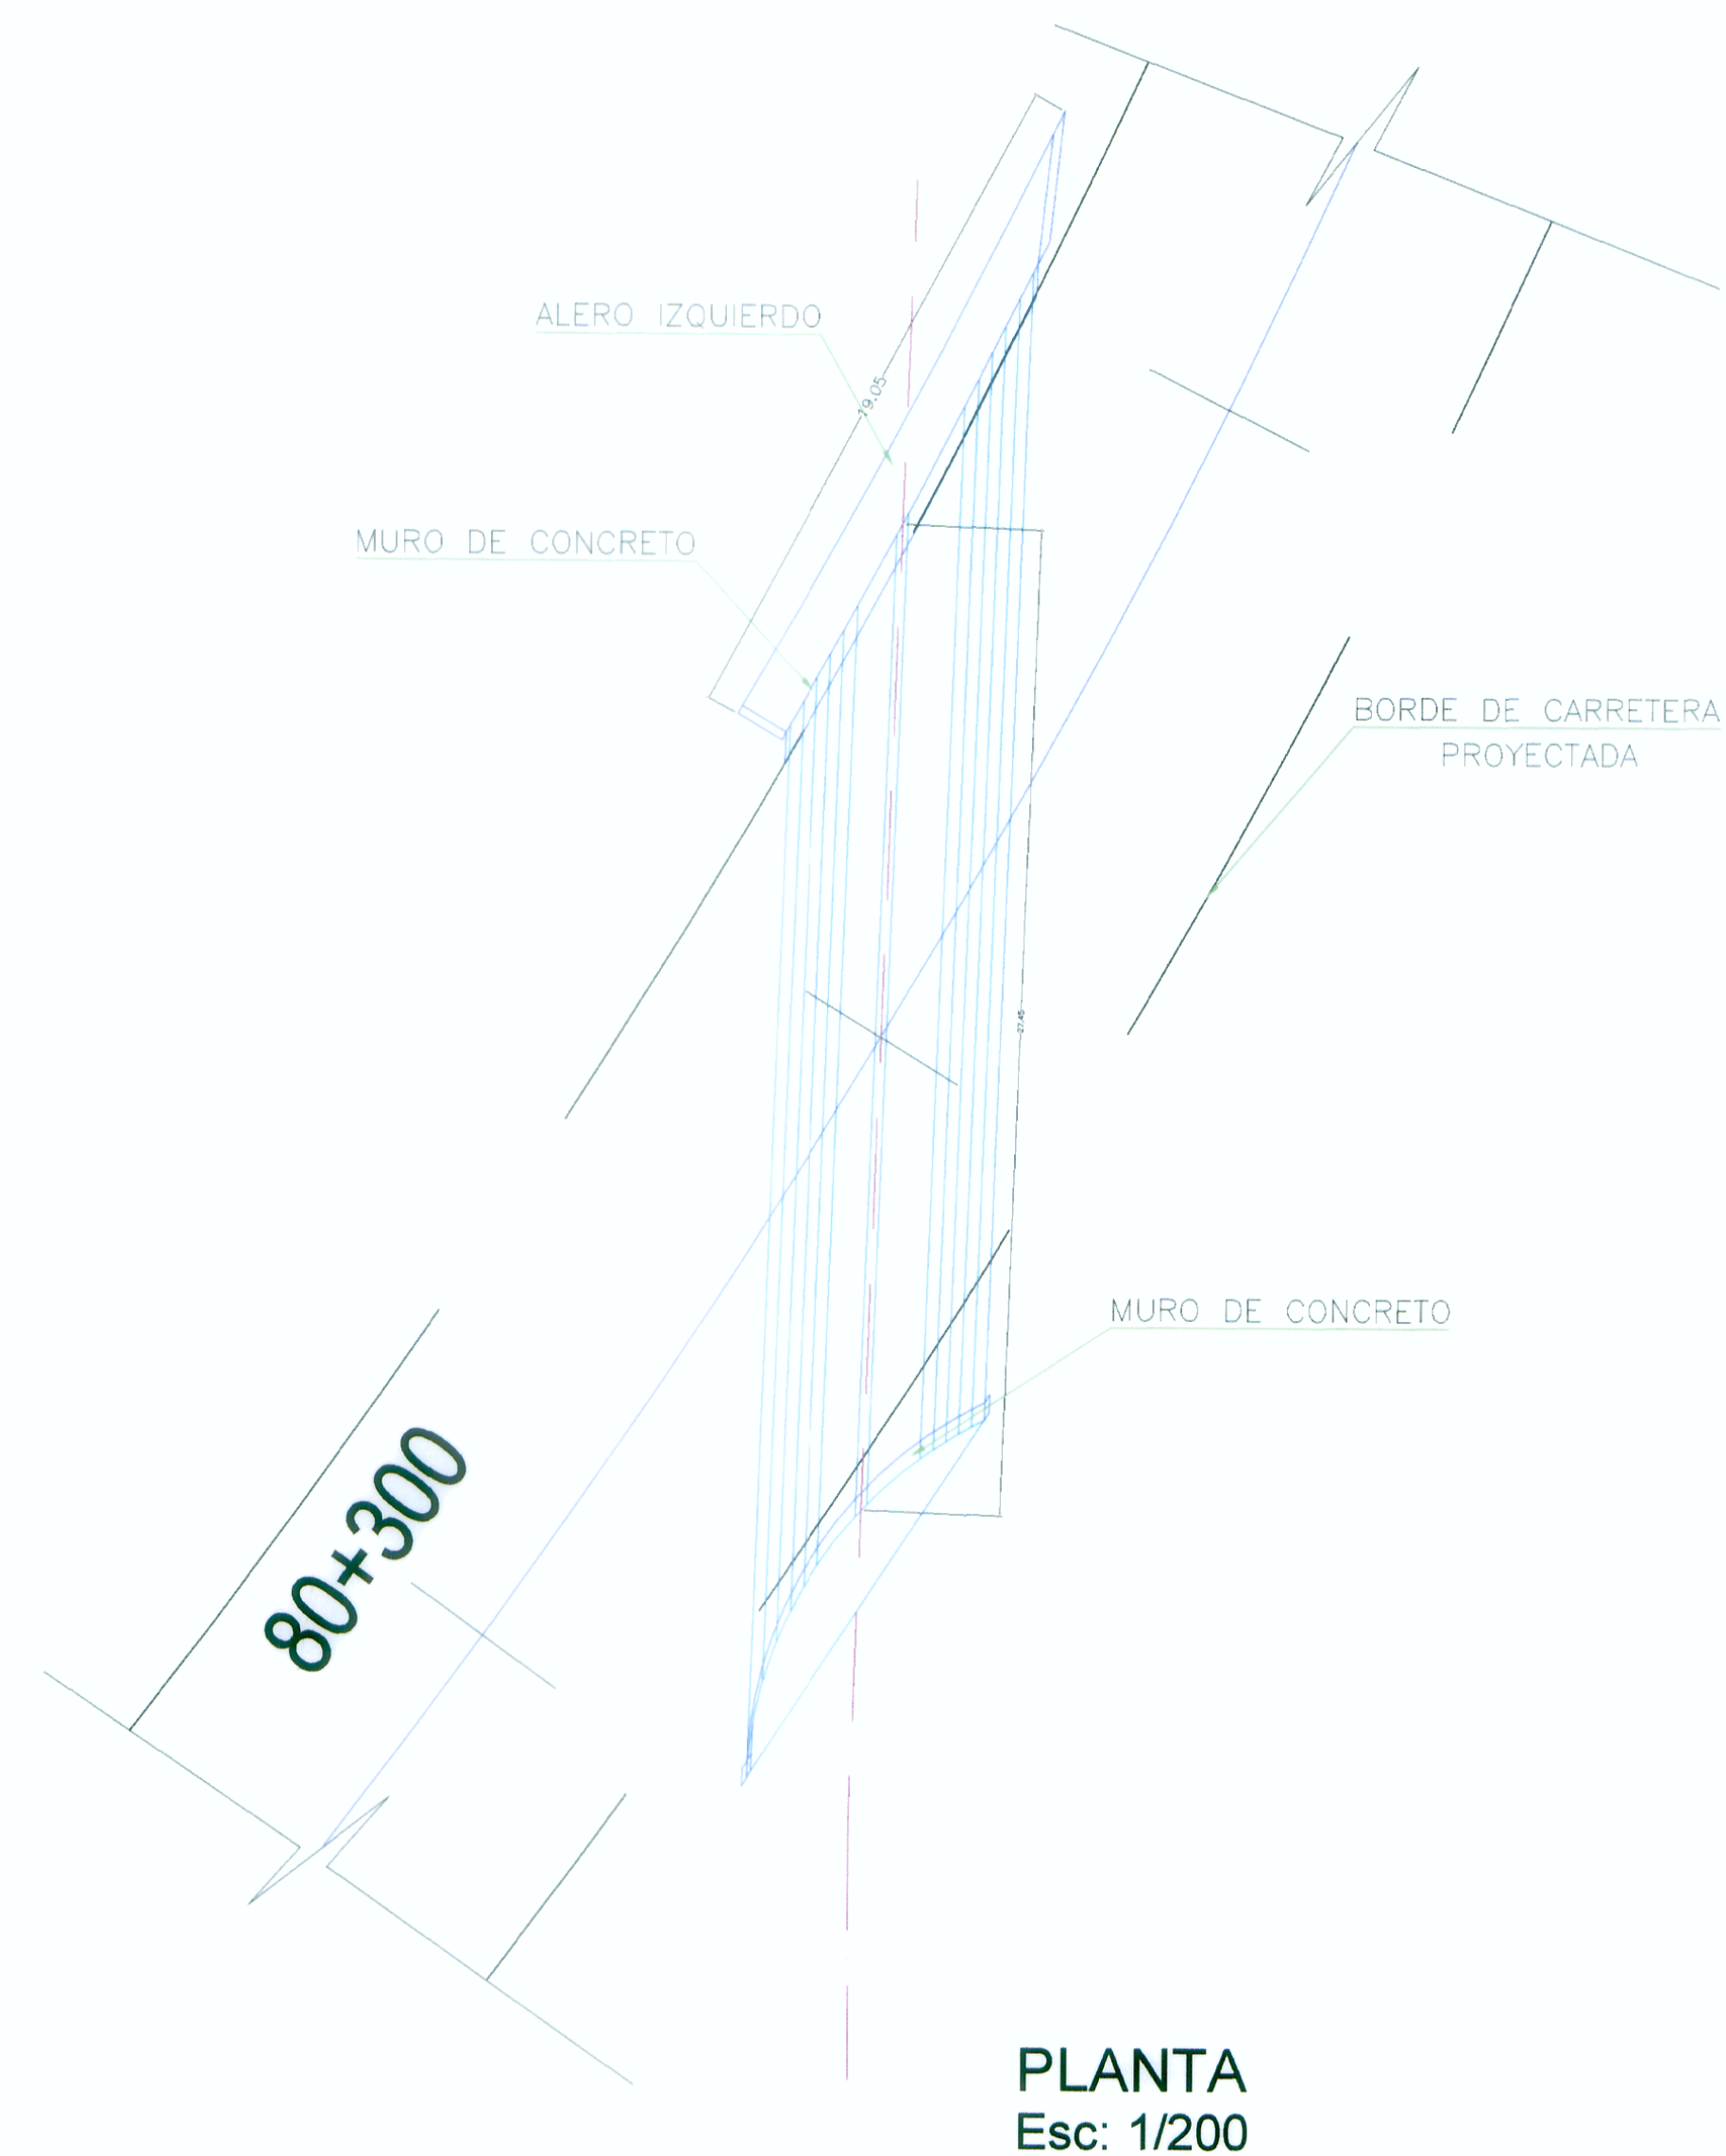


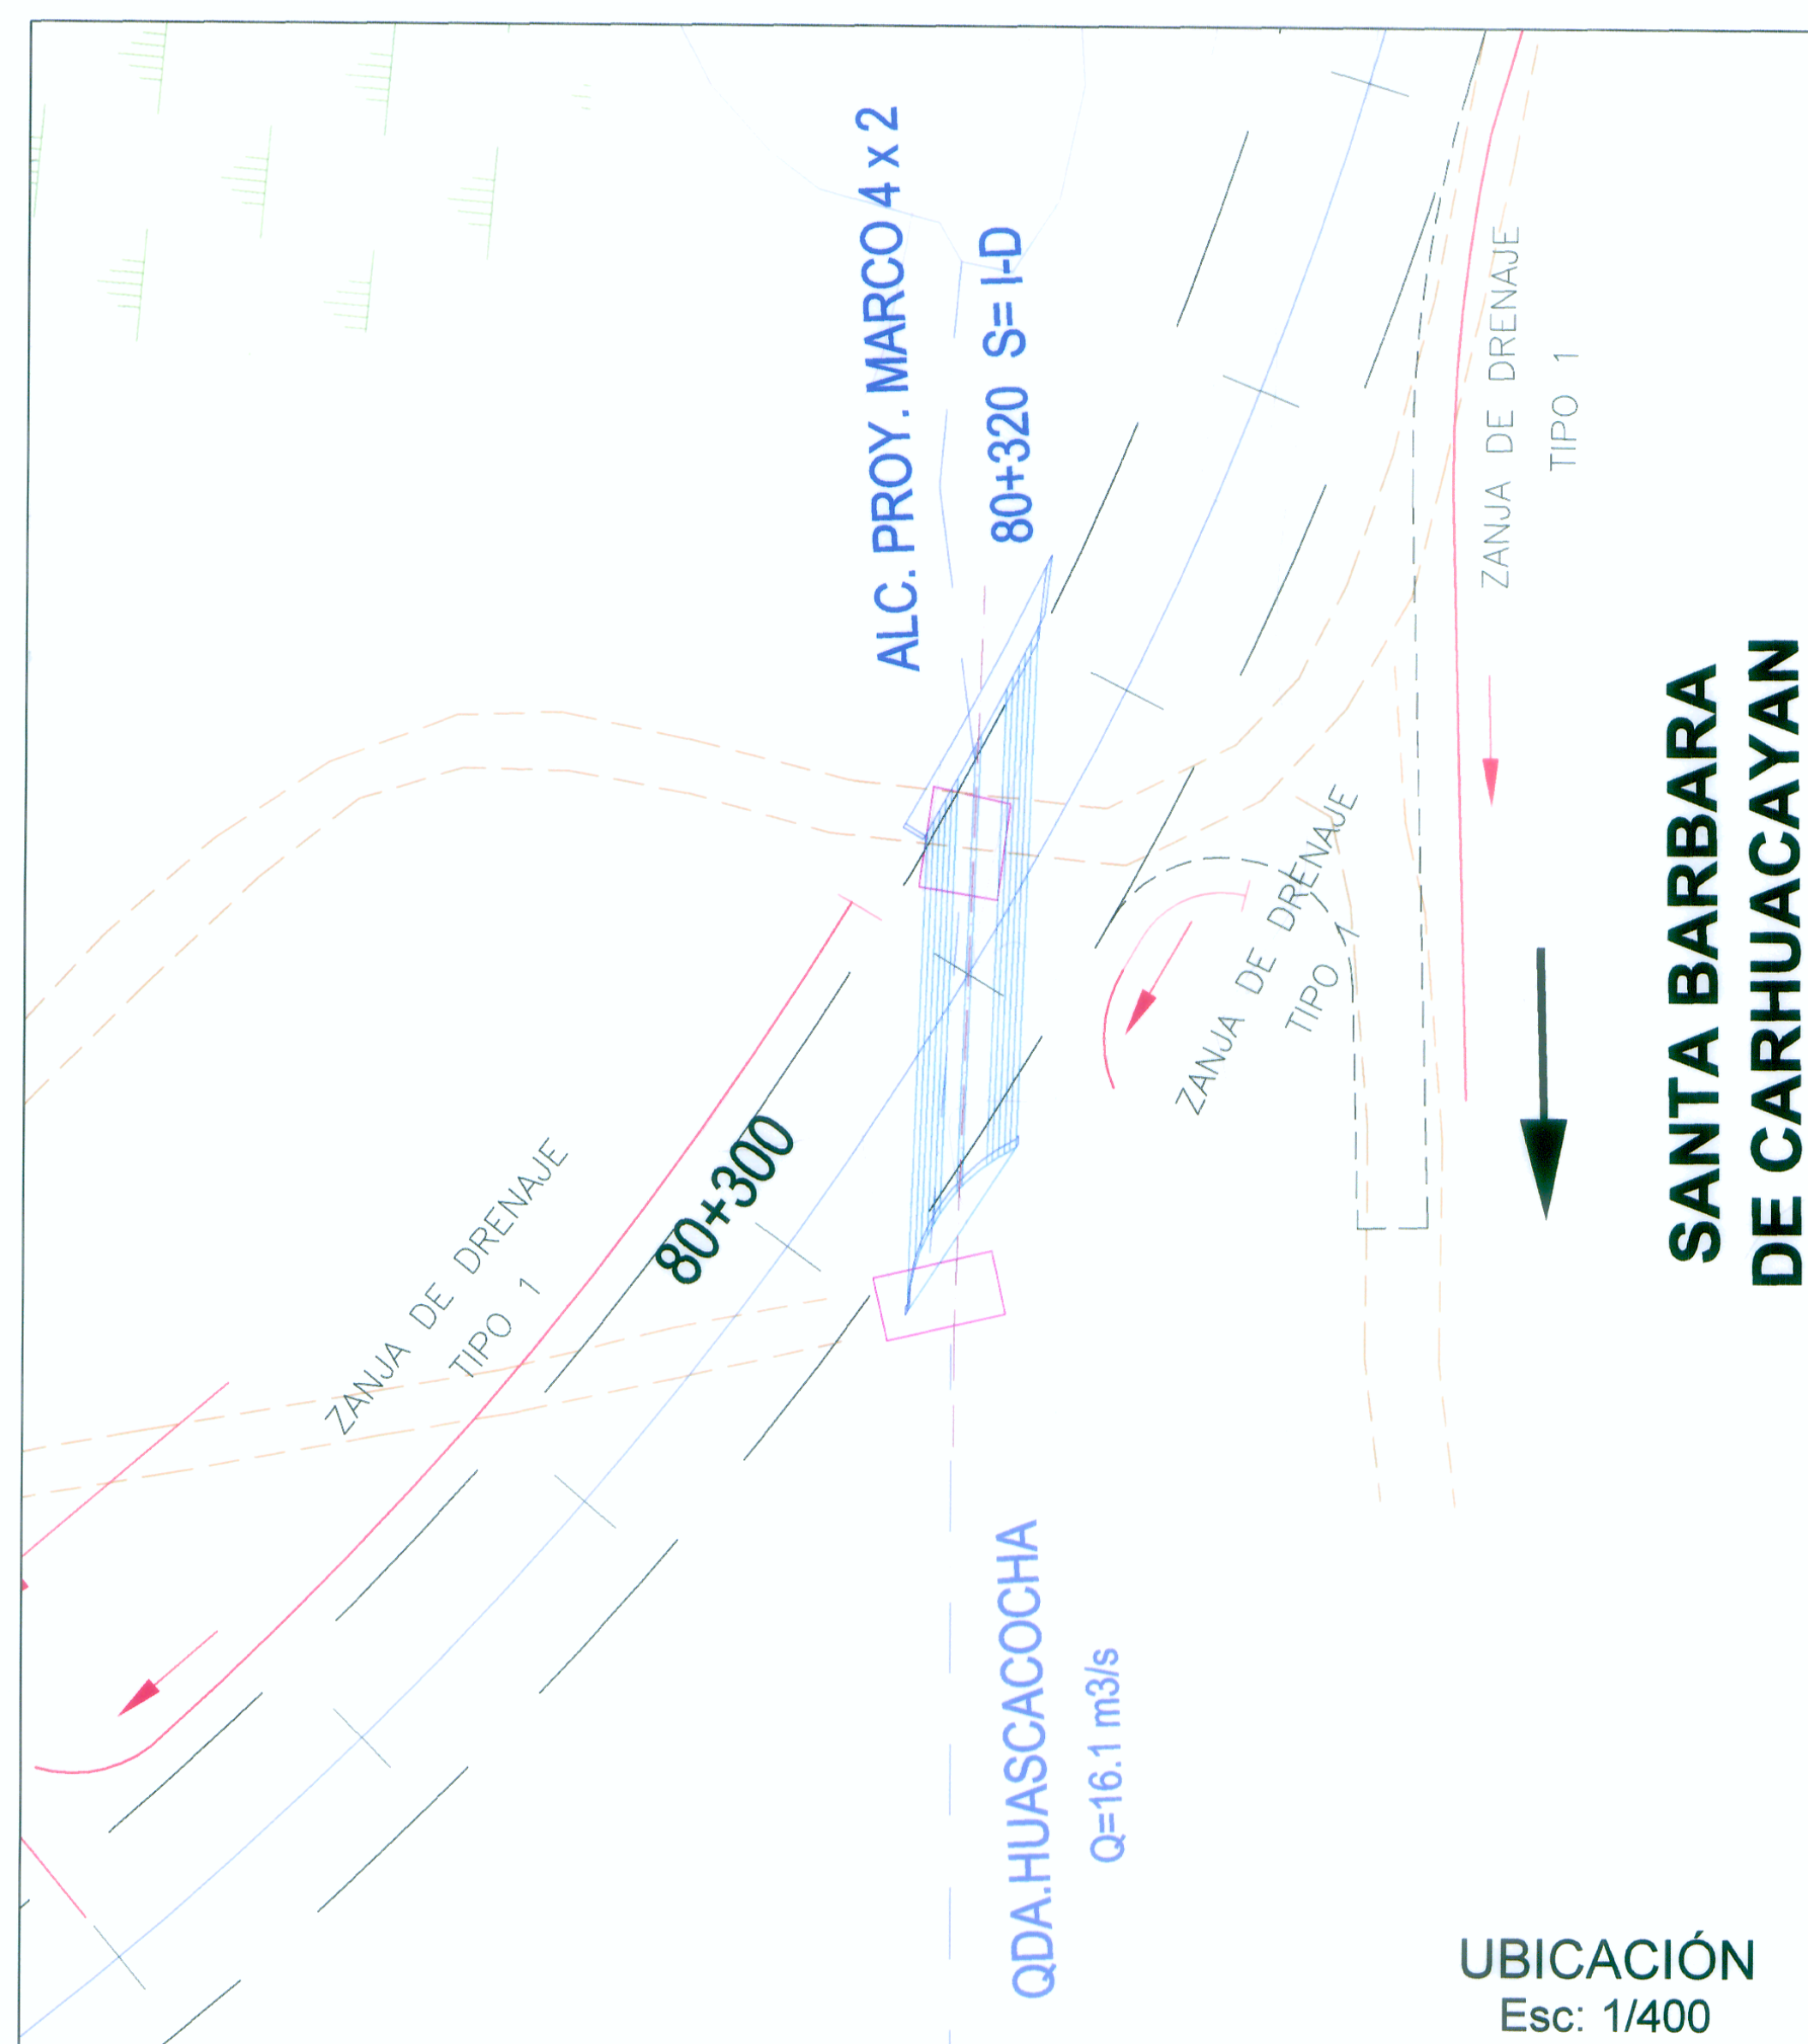

SECCIÓN TRANSVERSAL
Esc: 1/125

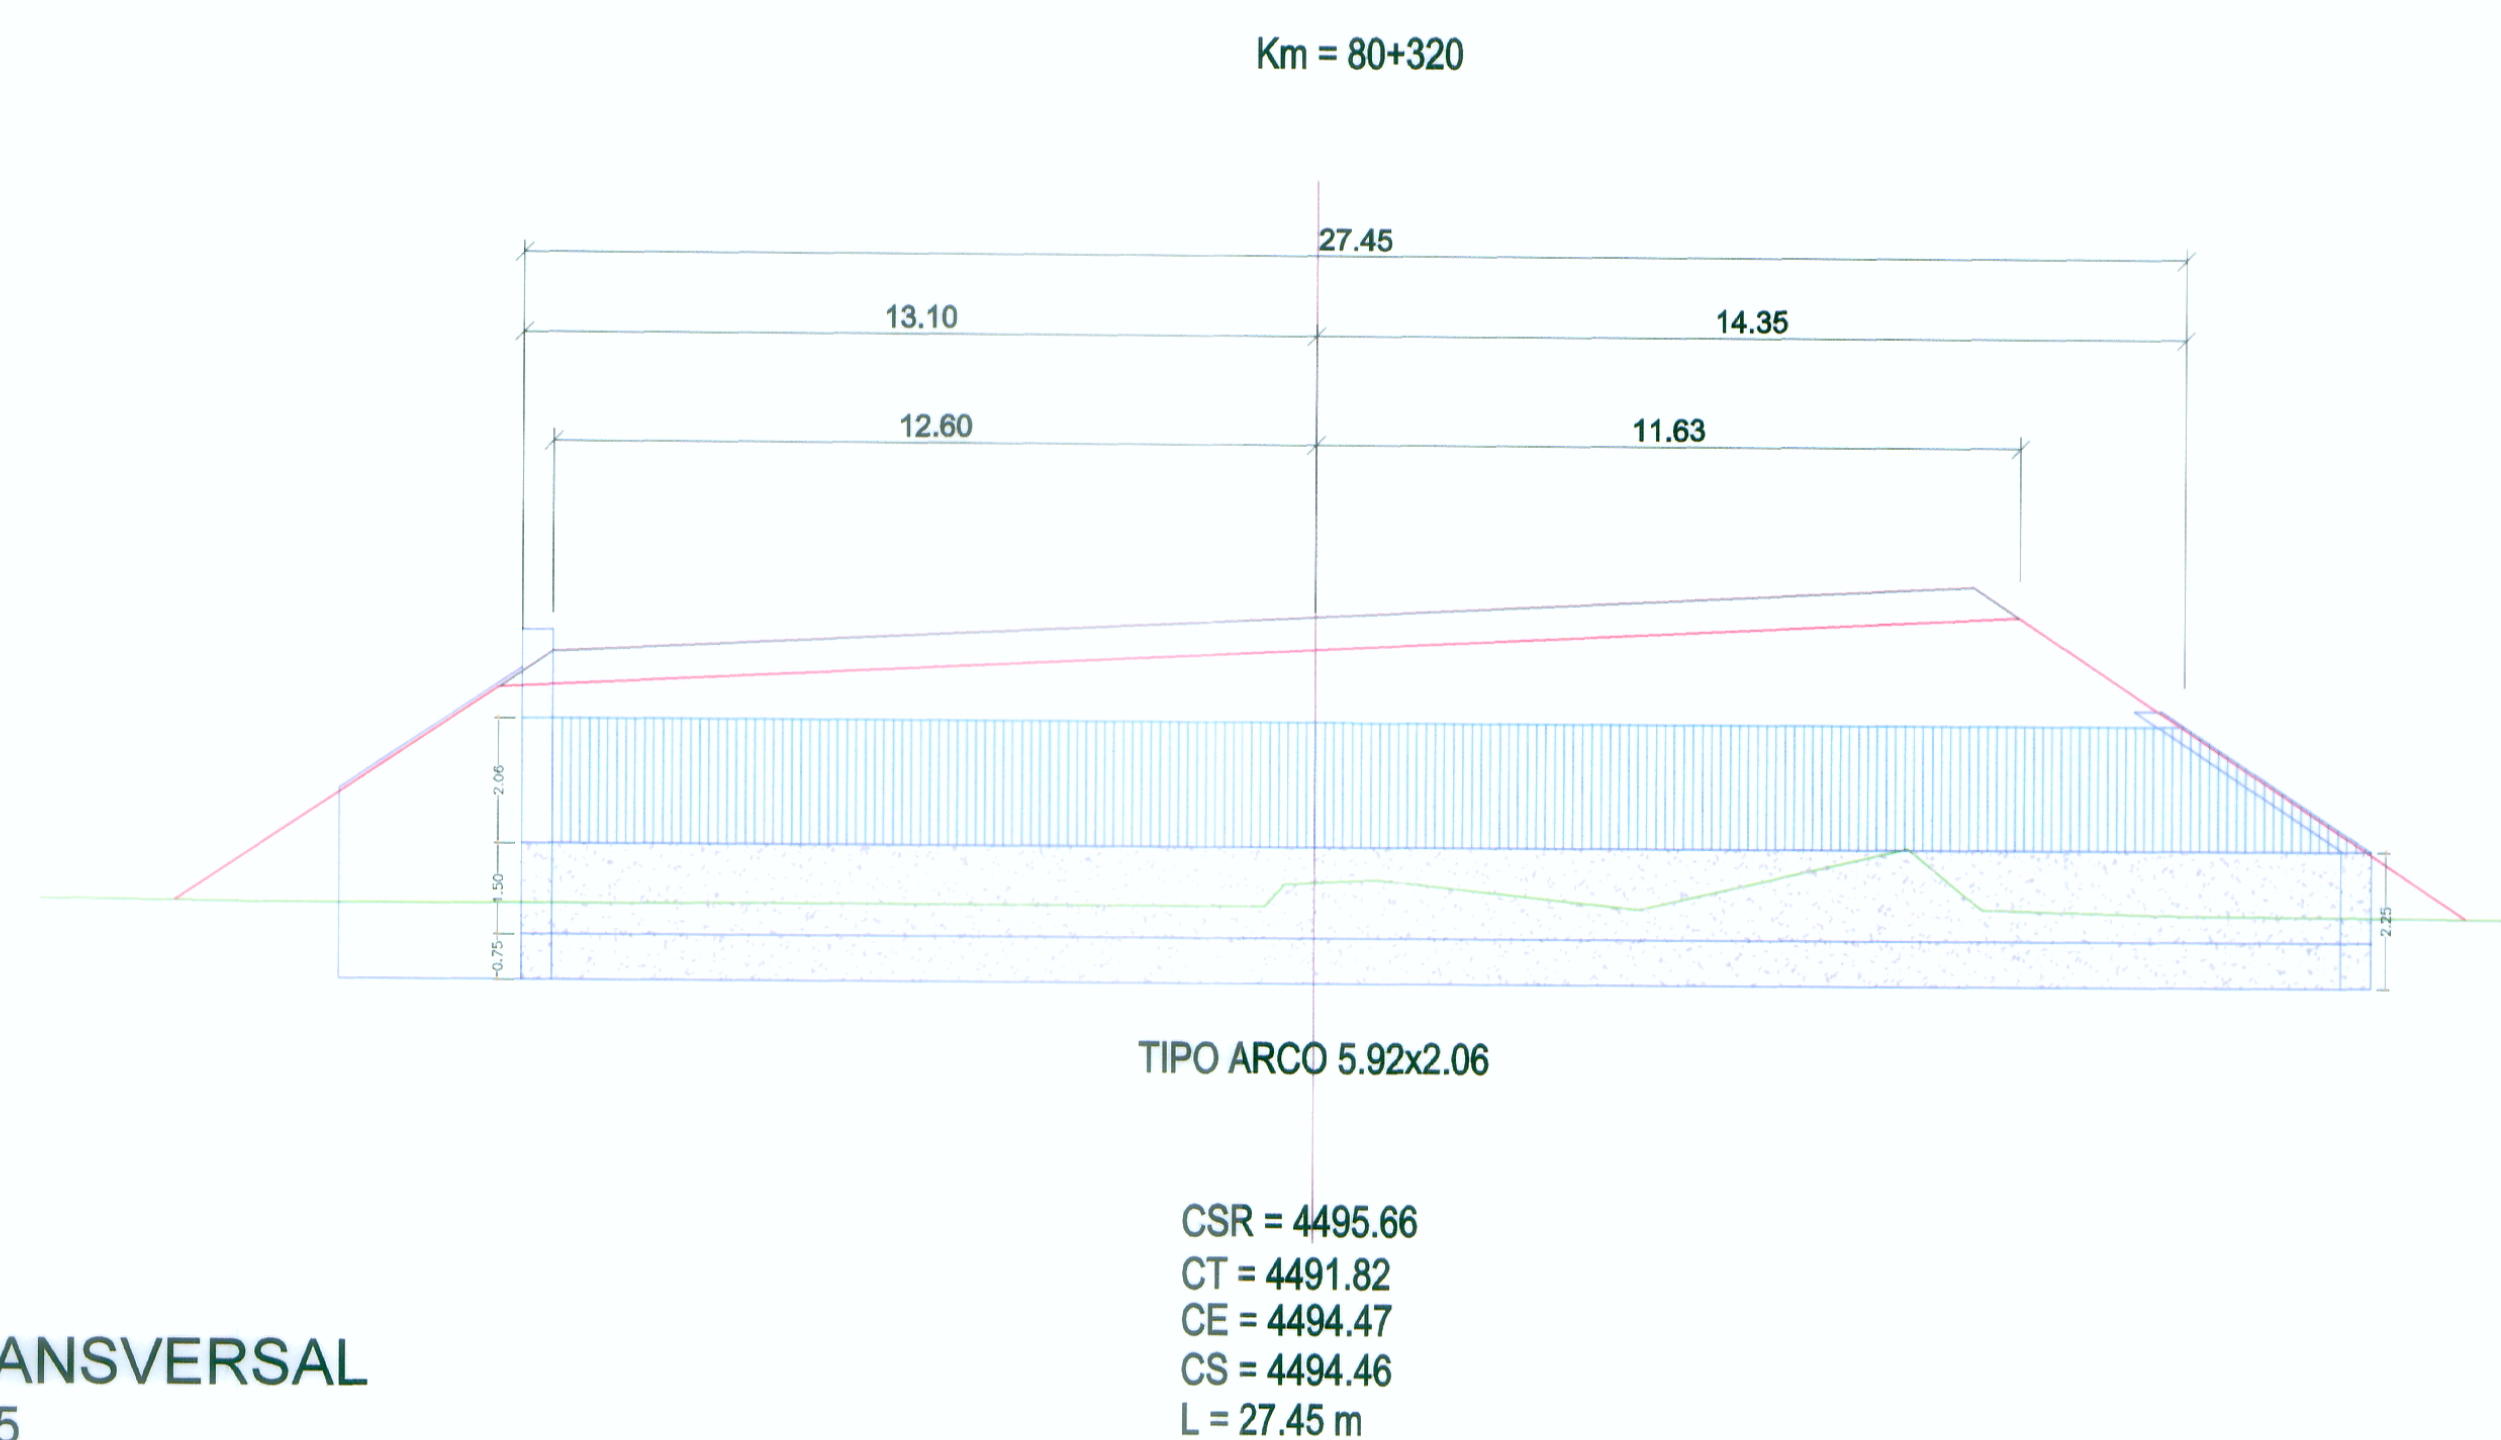

ING. LEONARDO CASTILLO MARRASO
ESP. INGENIERÍA E HIDRÁULICA
CIP 87802

WINROD CONTRATISTAS S.A.C.
Ing. FERNANDO MASSA SILVA
Esp. Inge. Civil
CIP 65887

