



NOTA:
EN CASO DE TENER
TALUDES DELEZNABLES

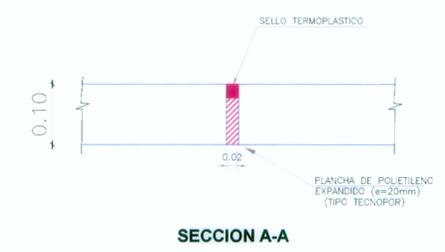

**CUNETA TRIANGULAR TIPO I
REVESTIDA EN CONCRETO**
SECCION TIPICA

ING. LEONARDO CASTILLO NARRO
ESTADISTA E INGENIERO EN HIDRAULICA
CIP 8782

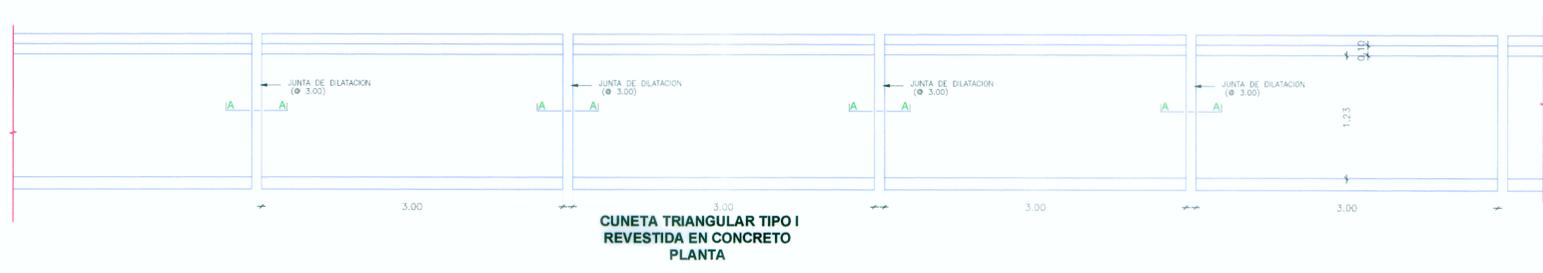

**CUNETA TRIANGULAR TIPO I
REVESTIDA EN CONCRETO**
PLANTA

ESPECIFICACIONES TECNICAS
CUNETA TIPO 1
- CONCRETO : f'c = 175 kg/cm²

- NOTAS
- (1) EL VACEADO DE LOS PAÑOS DE CUNETAS SERAN ALTERNADOS
 - (2) EL SELLO TERMOPLASTICO SERA A BASE DE MATERIAL ASFALTICO QUE CUMPLA LAS ESPECIFICACIONES AASHTO M-89, M33, M-153 Y M-30

WINROD CONTRATISTAS SAC
Ing. FERNANDO MASSA SILVA
Jefe de Estudio
Reg. CIP. N° 8987



REVISIONES	
Nº	FECHA