




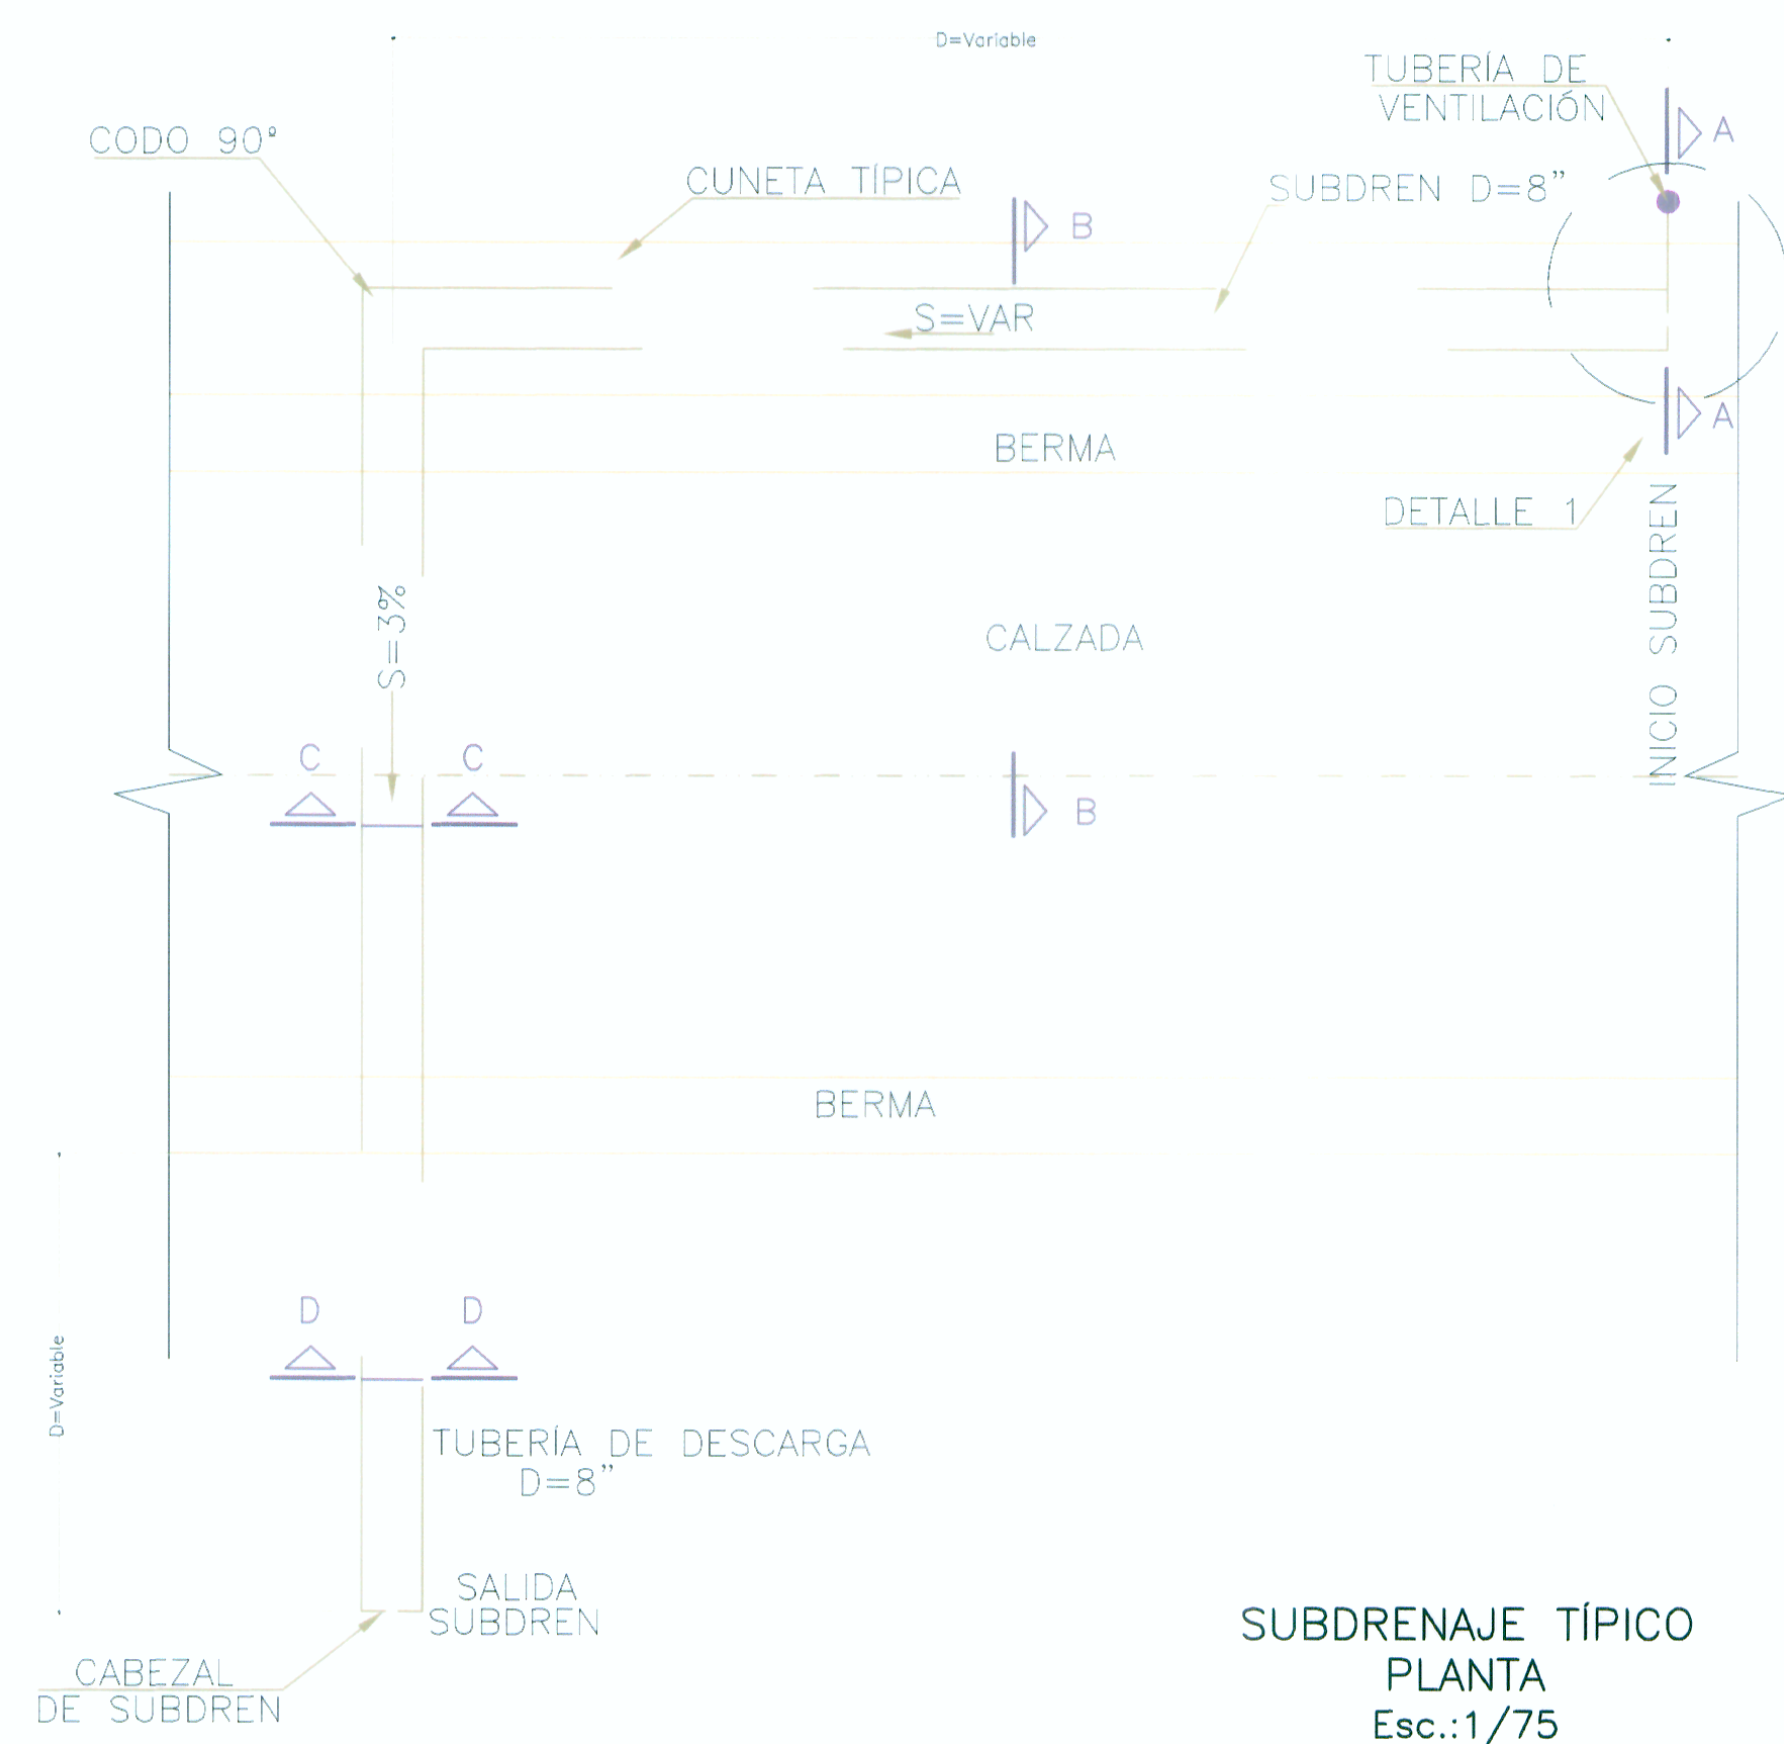


Subdrenaje típico
Planta
Esc.:1/75

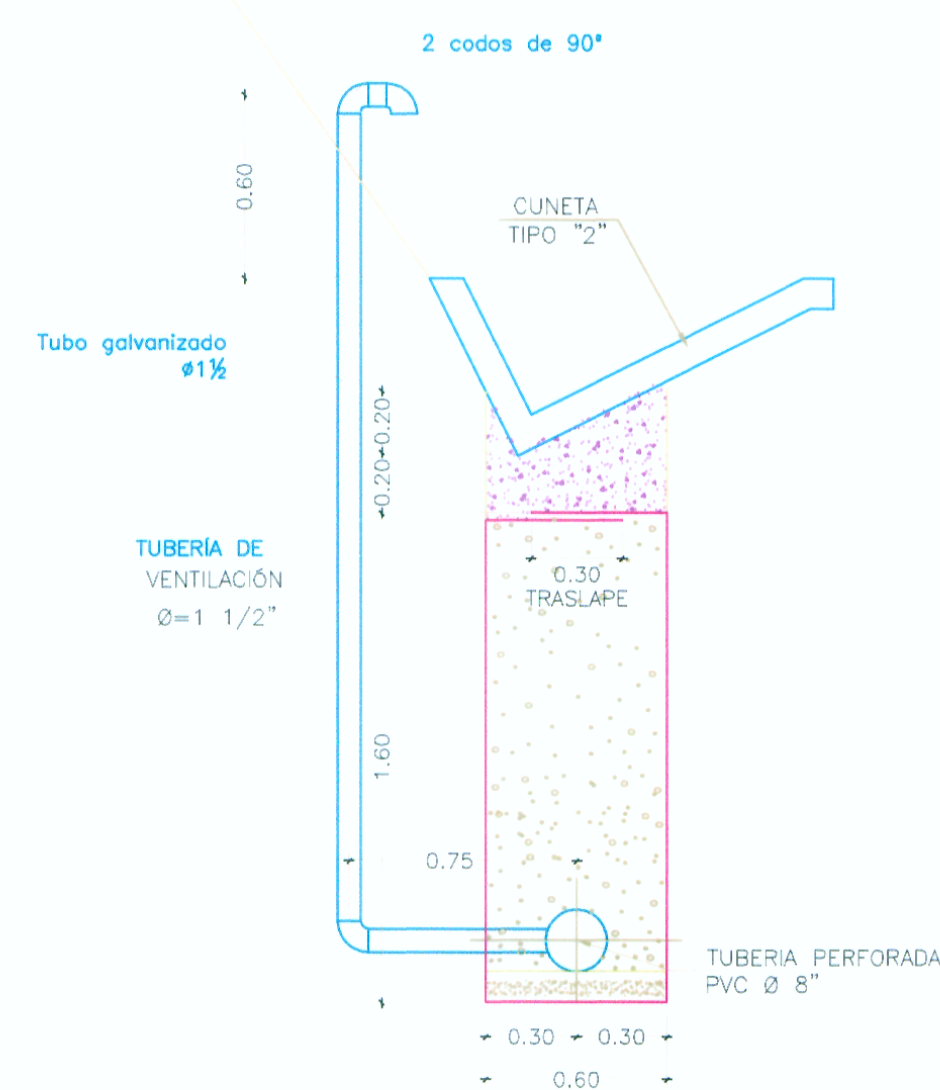


Detalle ventilación
Sección A-A
Esc.:1/25

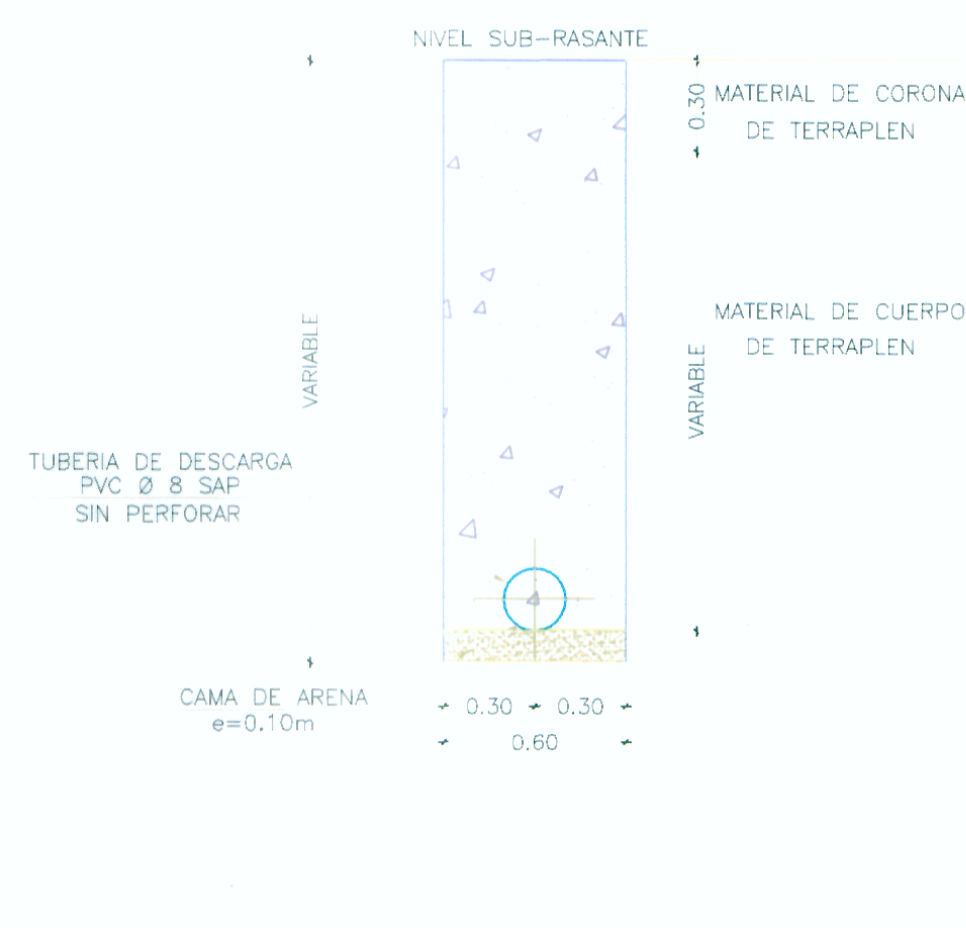


Sección C-C
Esc.:1/25

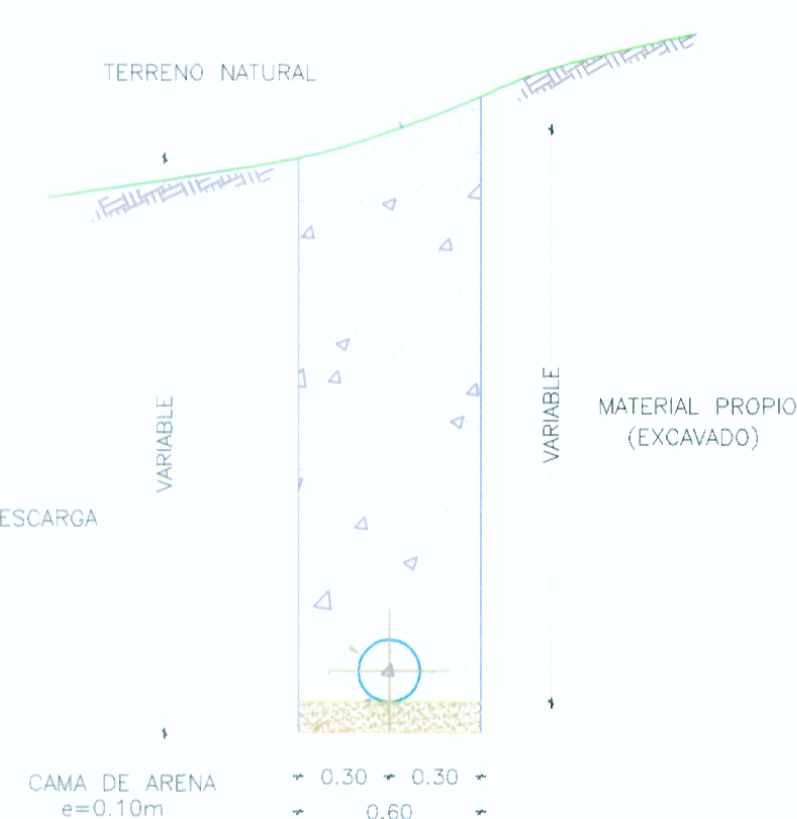


Sección D-D
Esc.:1/25

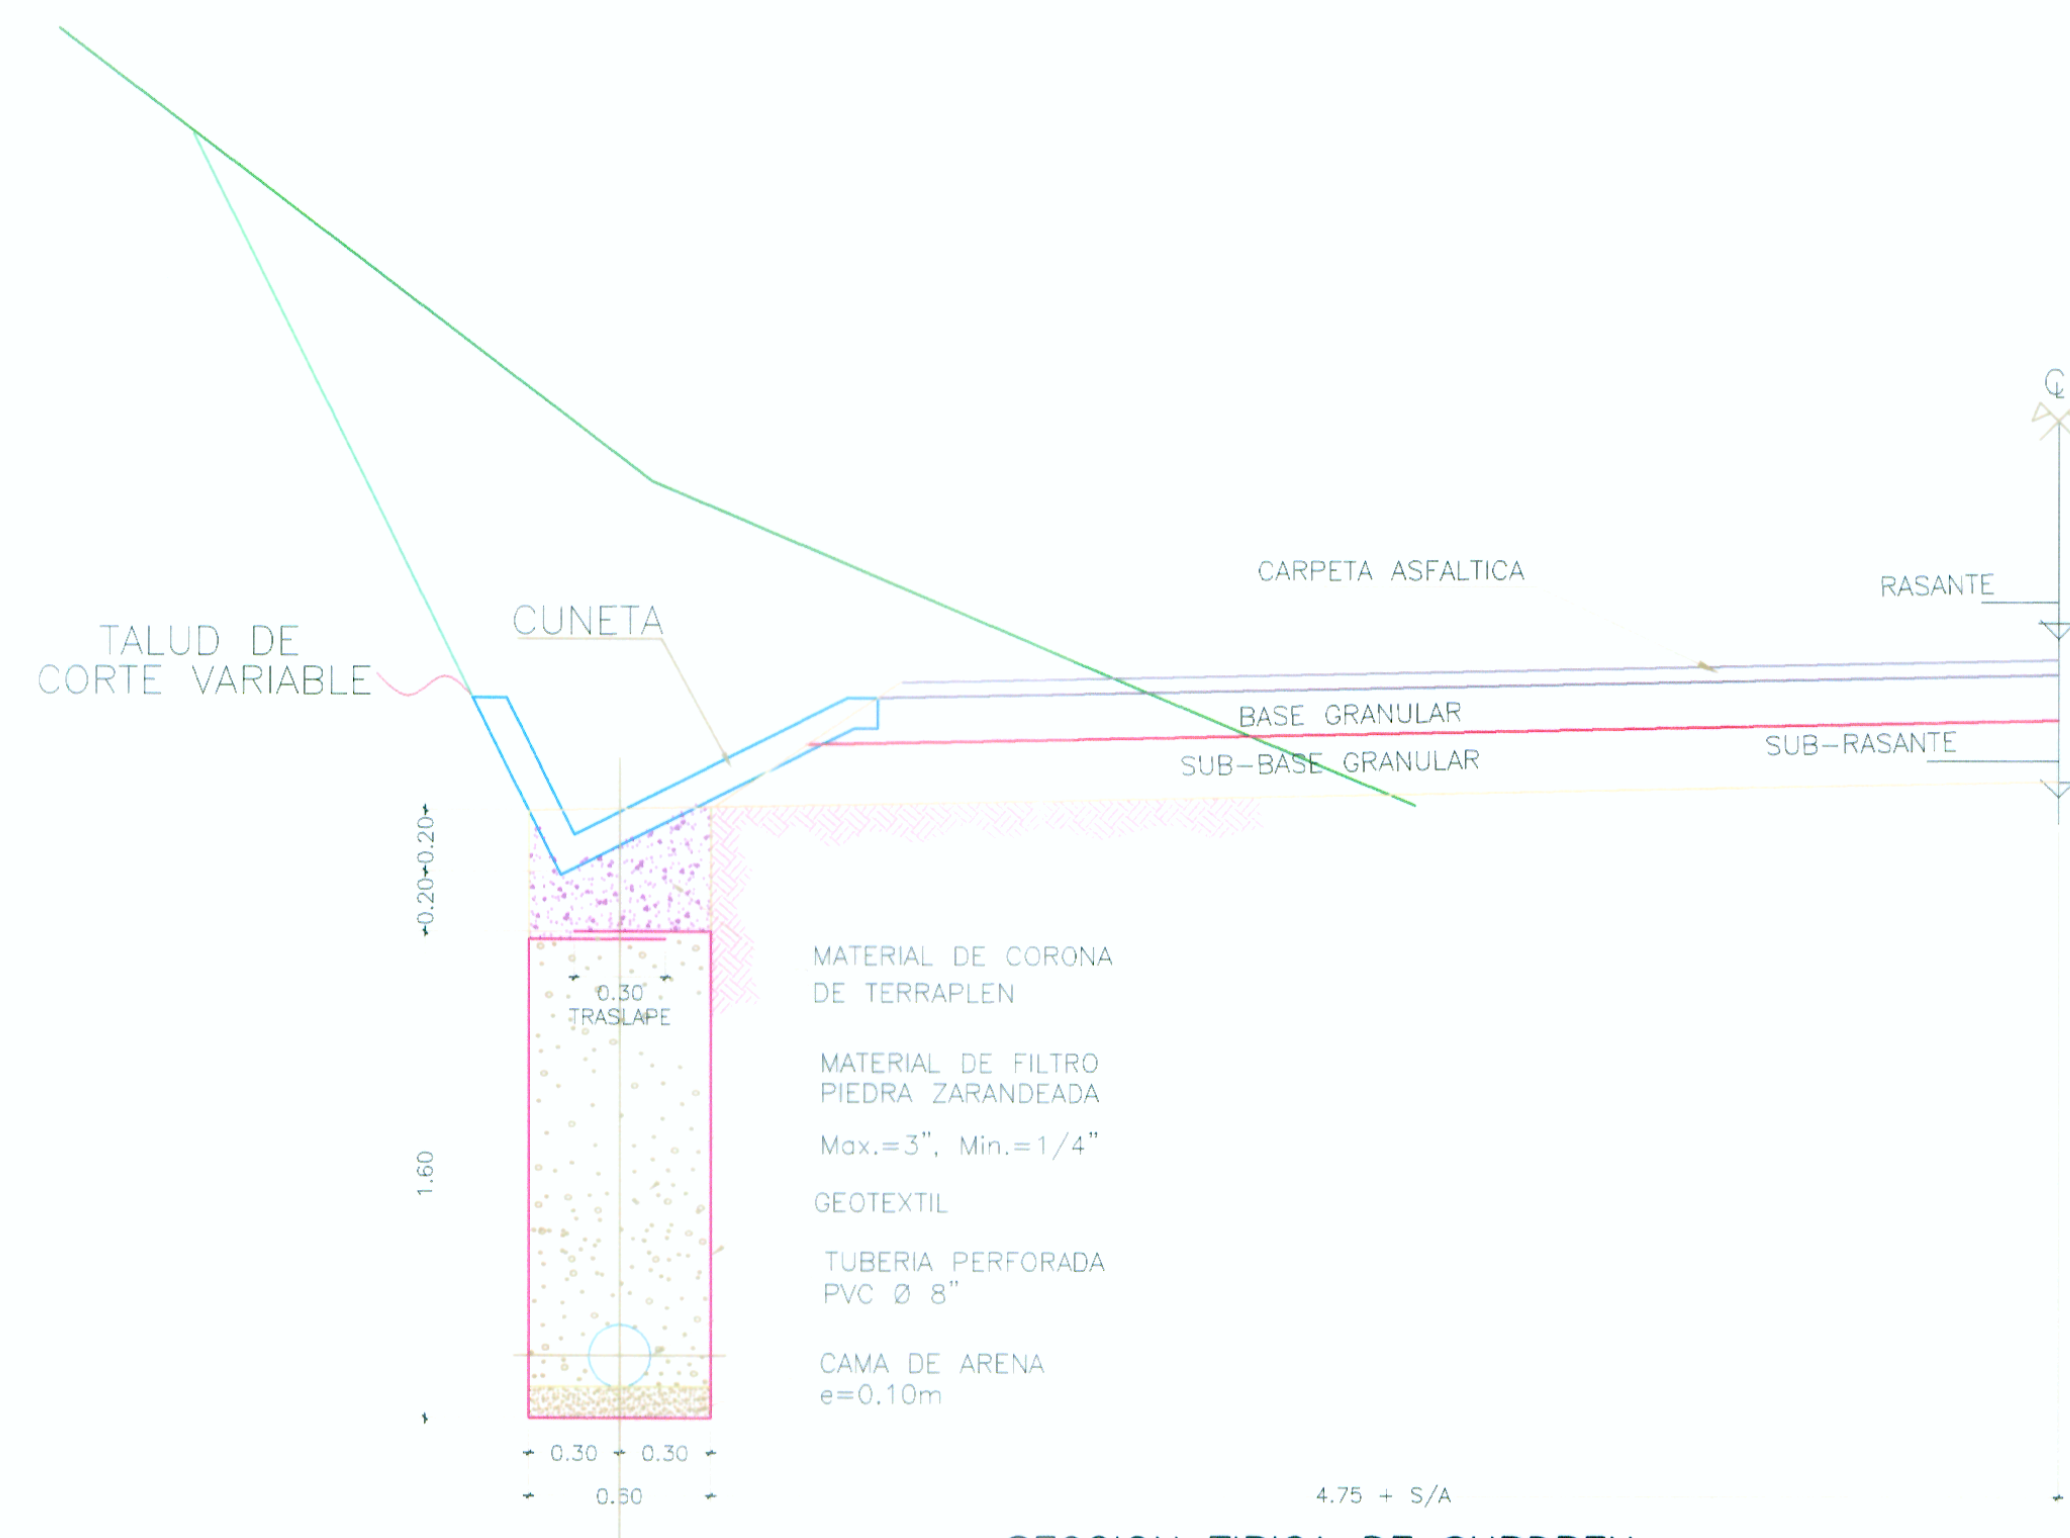

Sección típica de subdren
en zonas con carpeta asfáltica
Sección B-B
Esc.:1/25

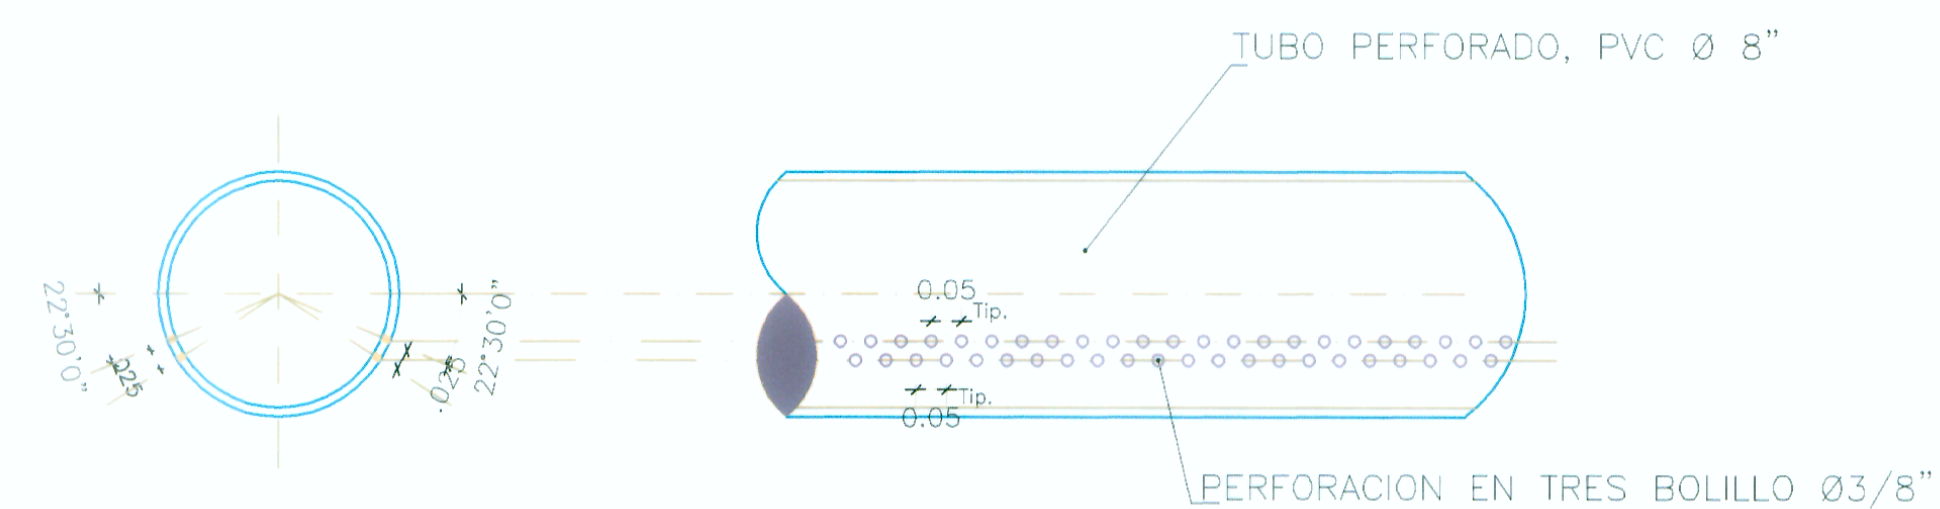

Detalle de tubo PVC ø8\"/>

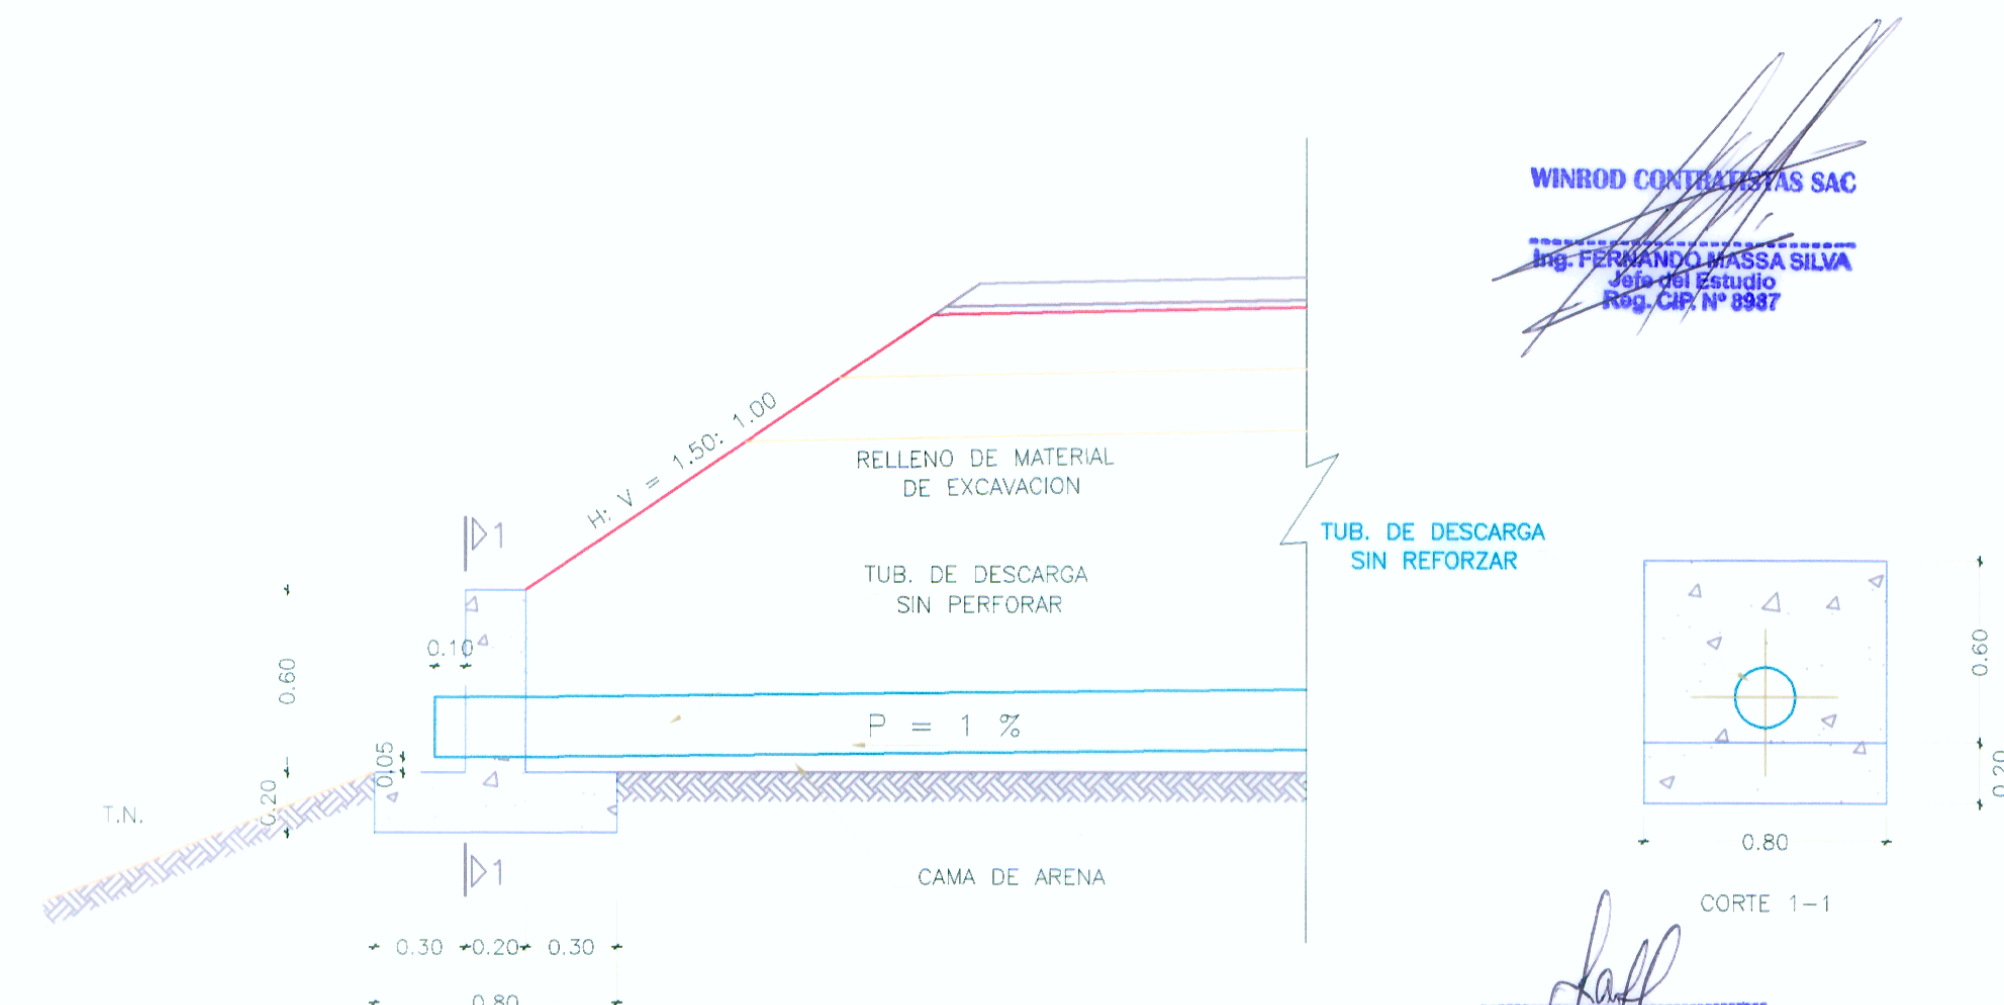

Cabezal de subdren
Esc. 1/25

WINROD CONTRATISTAS SAC
Ing. FERNANDO MASSA SILVA
Jefe de Estudio
RPA, CAP. IV 9847

Ing. LEONARDO CASTILLO MARRERO
ESP. INGENIERIA DE HIDRAULICA
CP-87802