
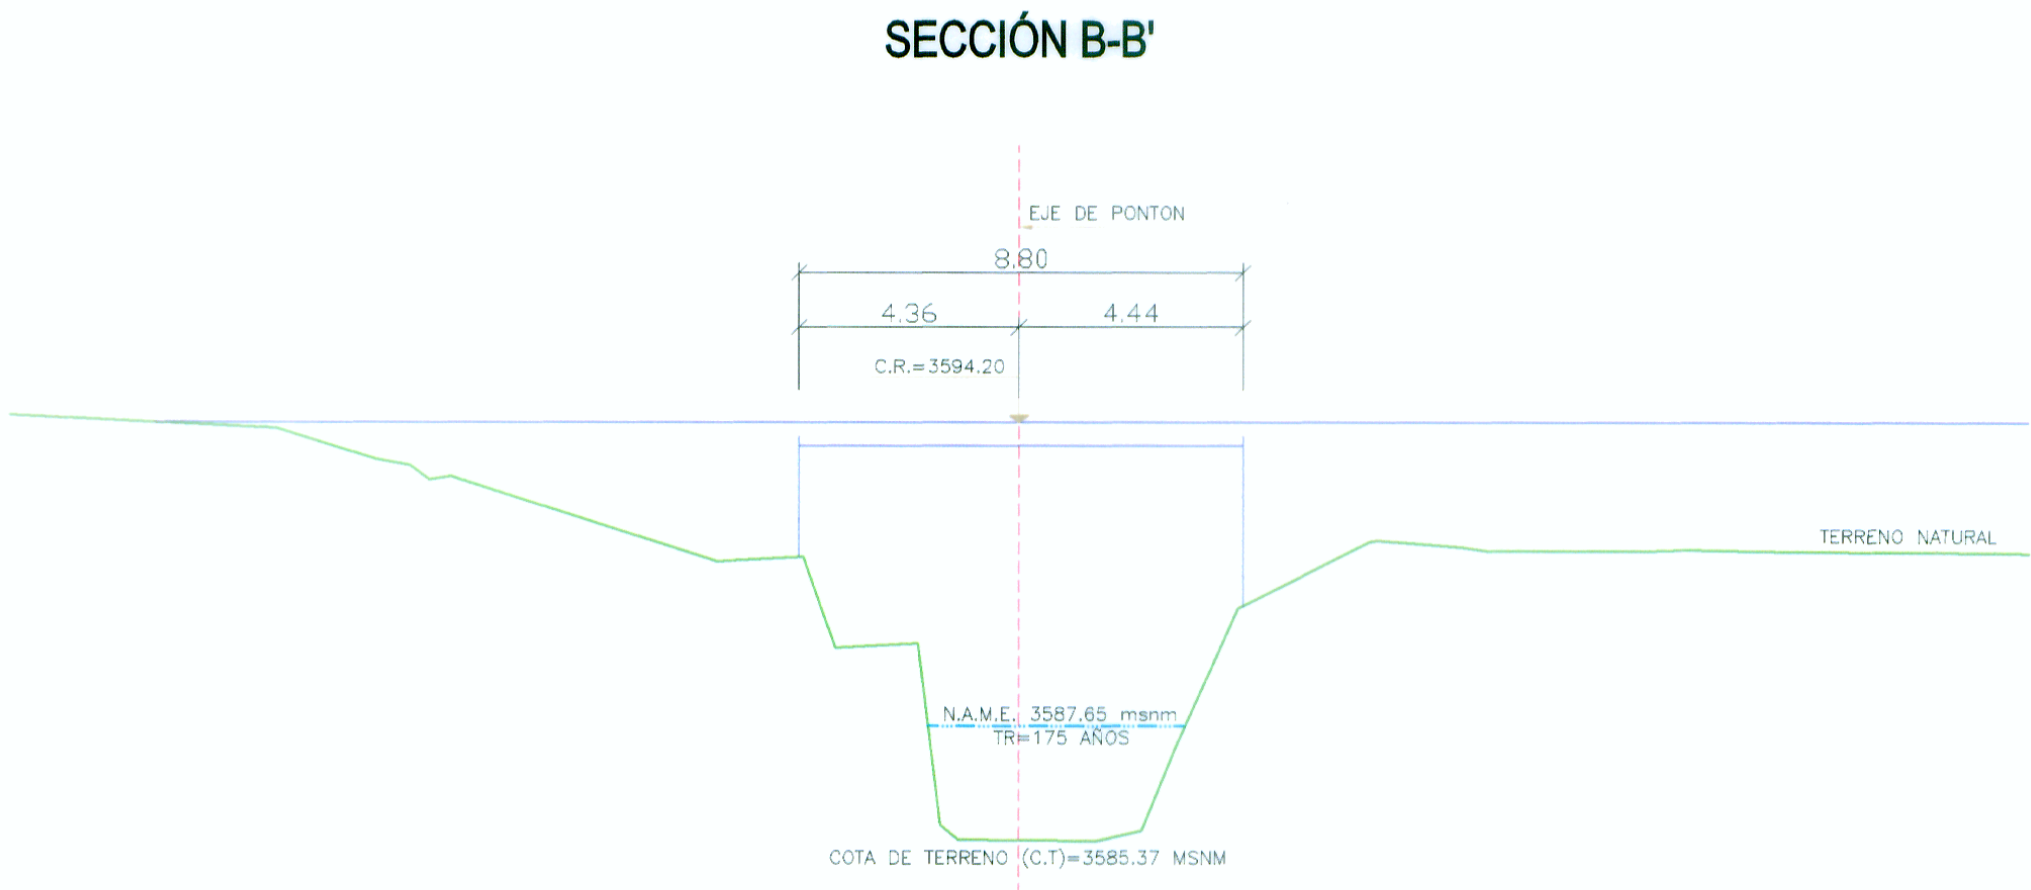
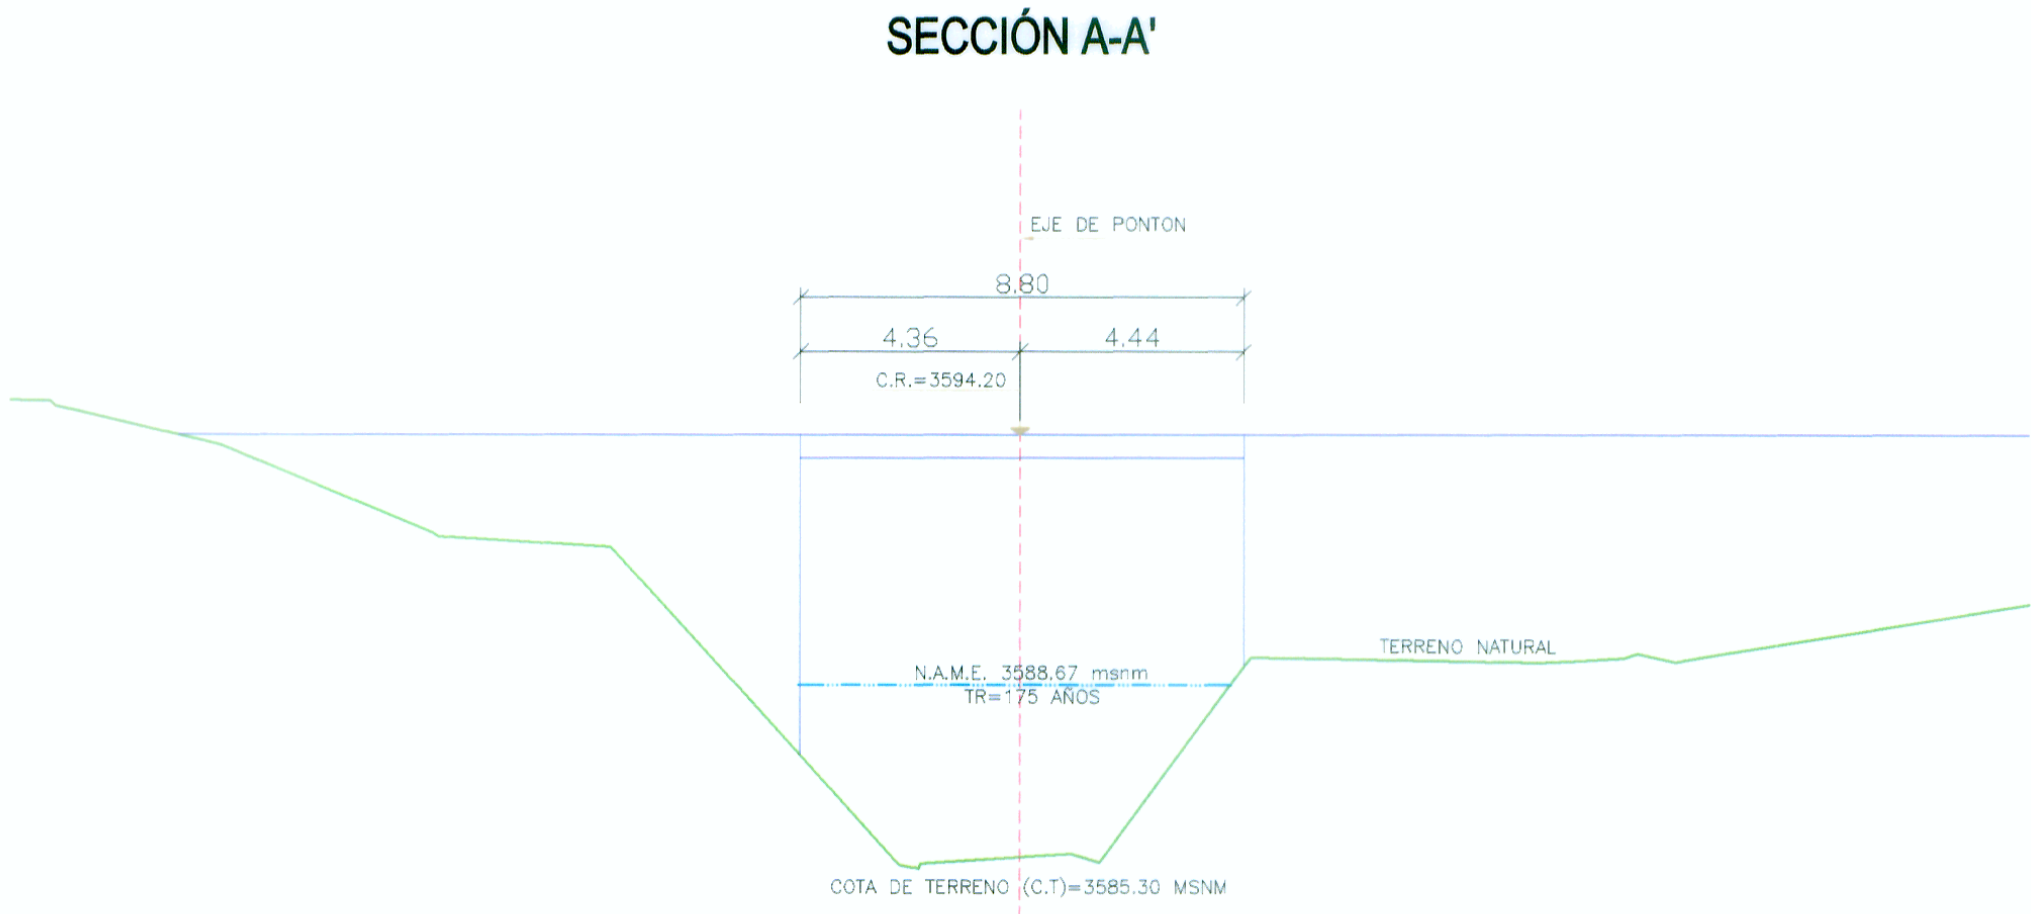


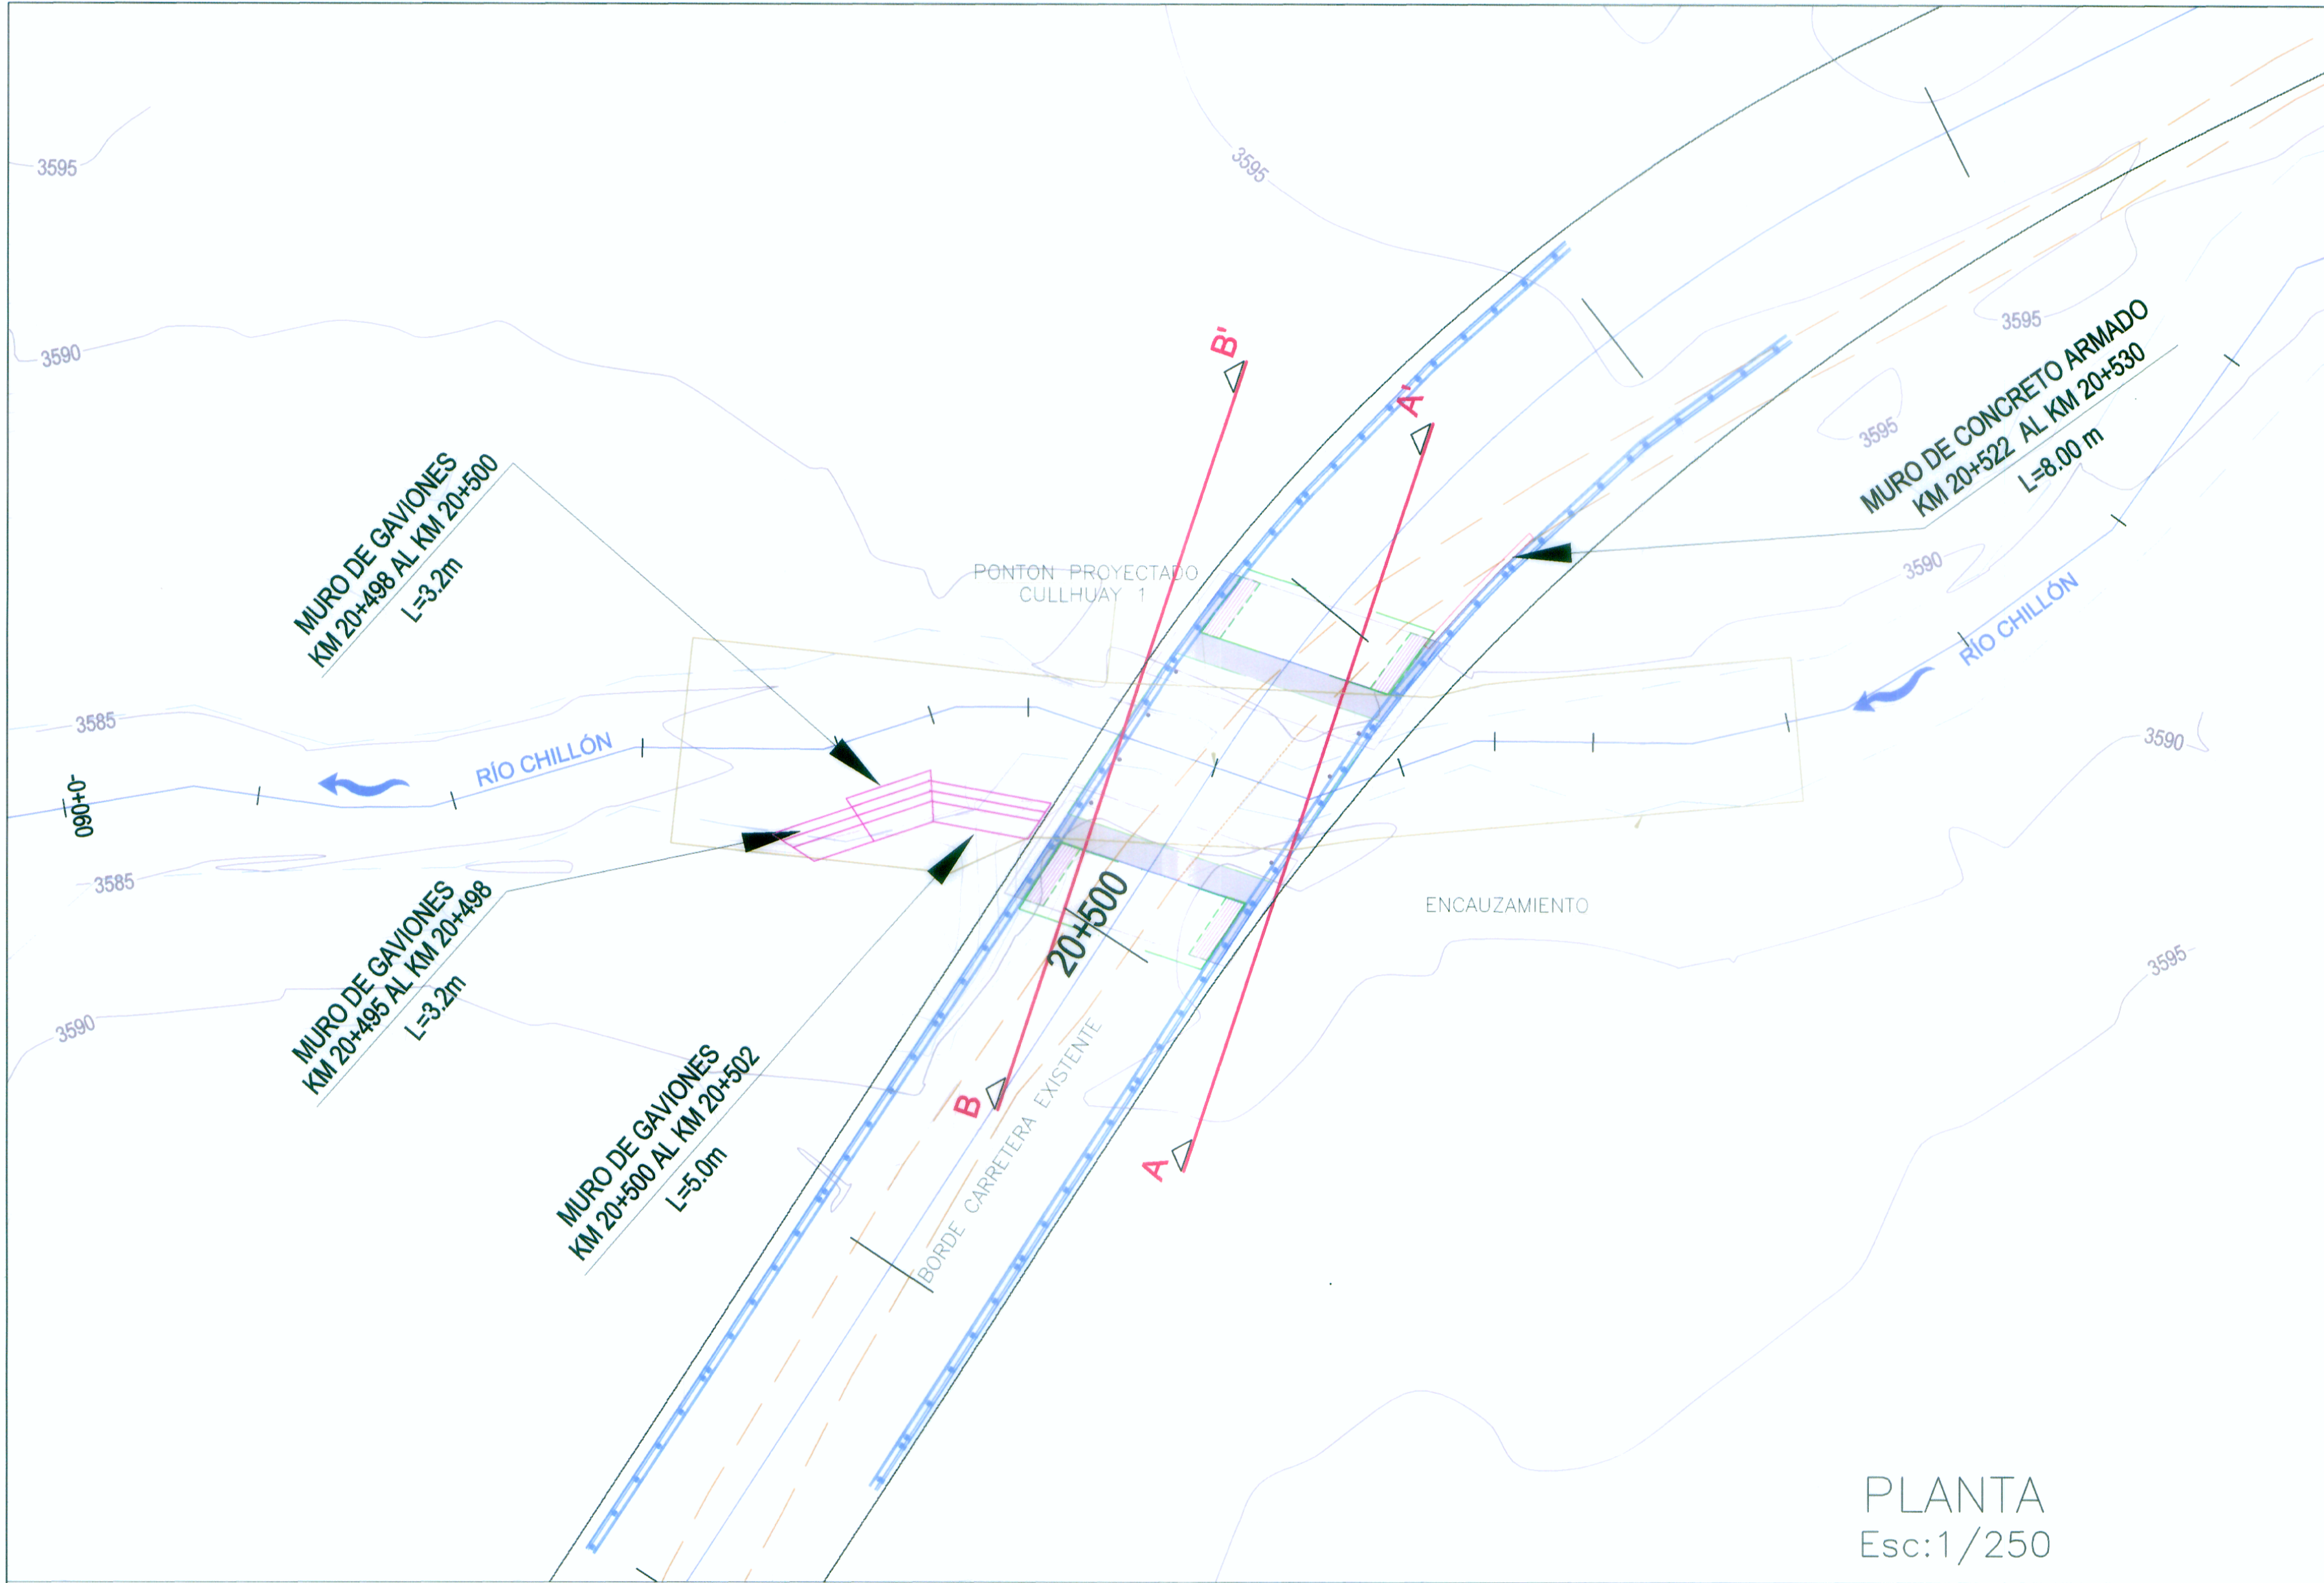

SECCIONES TRANSVERSALES
Esc:1/150

Ing. LEONARDO CASTILLO MARRERO
Exp. Hidrología e Hidráulica
CIP 8700

WINROD CONTRATISTAS SAC
Ing. FERNANDO MASSA SILVA
Exp. Hidrología e Hidráulica
Rag. CIP. N° 8987

PARÁMETROS HIDRÁULICOS

Sección	Q (m3/s)	C.F (msnm)	C.W (msnm)	Tirante (m)	Velocidad (m/s)	b.l (m)
A-A'	43.70	3585.30	3588.67	3.37	2.35	4.22
B-B'	43.70	3585.37	3587.65	2.28	4.60	5.24

Q = Caudal correspondiente a un período de retorno de 175 años
C.F = Cota de fondo del cauce
C.W = Cota de agua
b.l = Borde libre

