




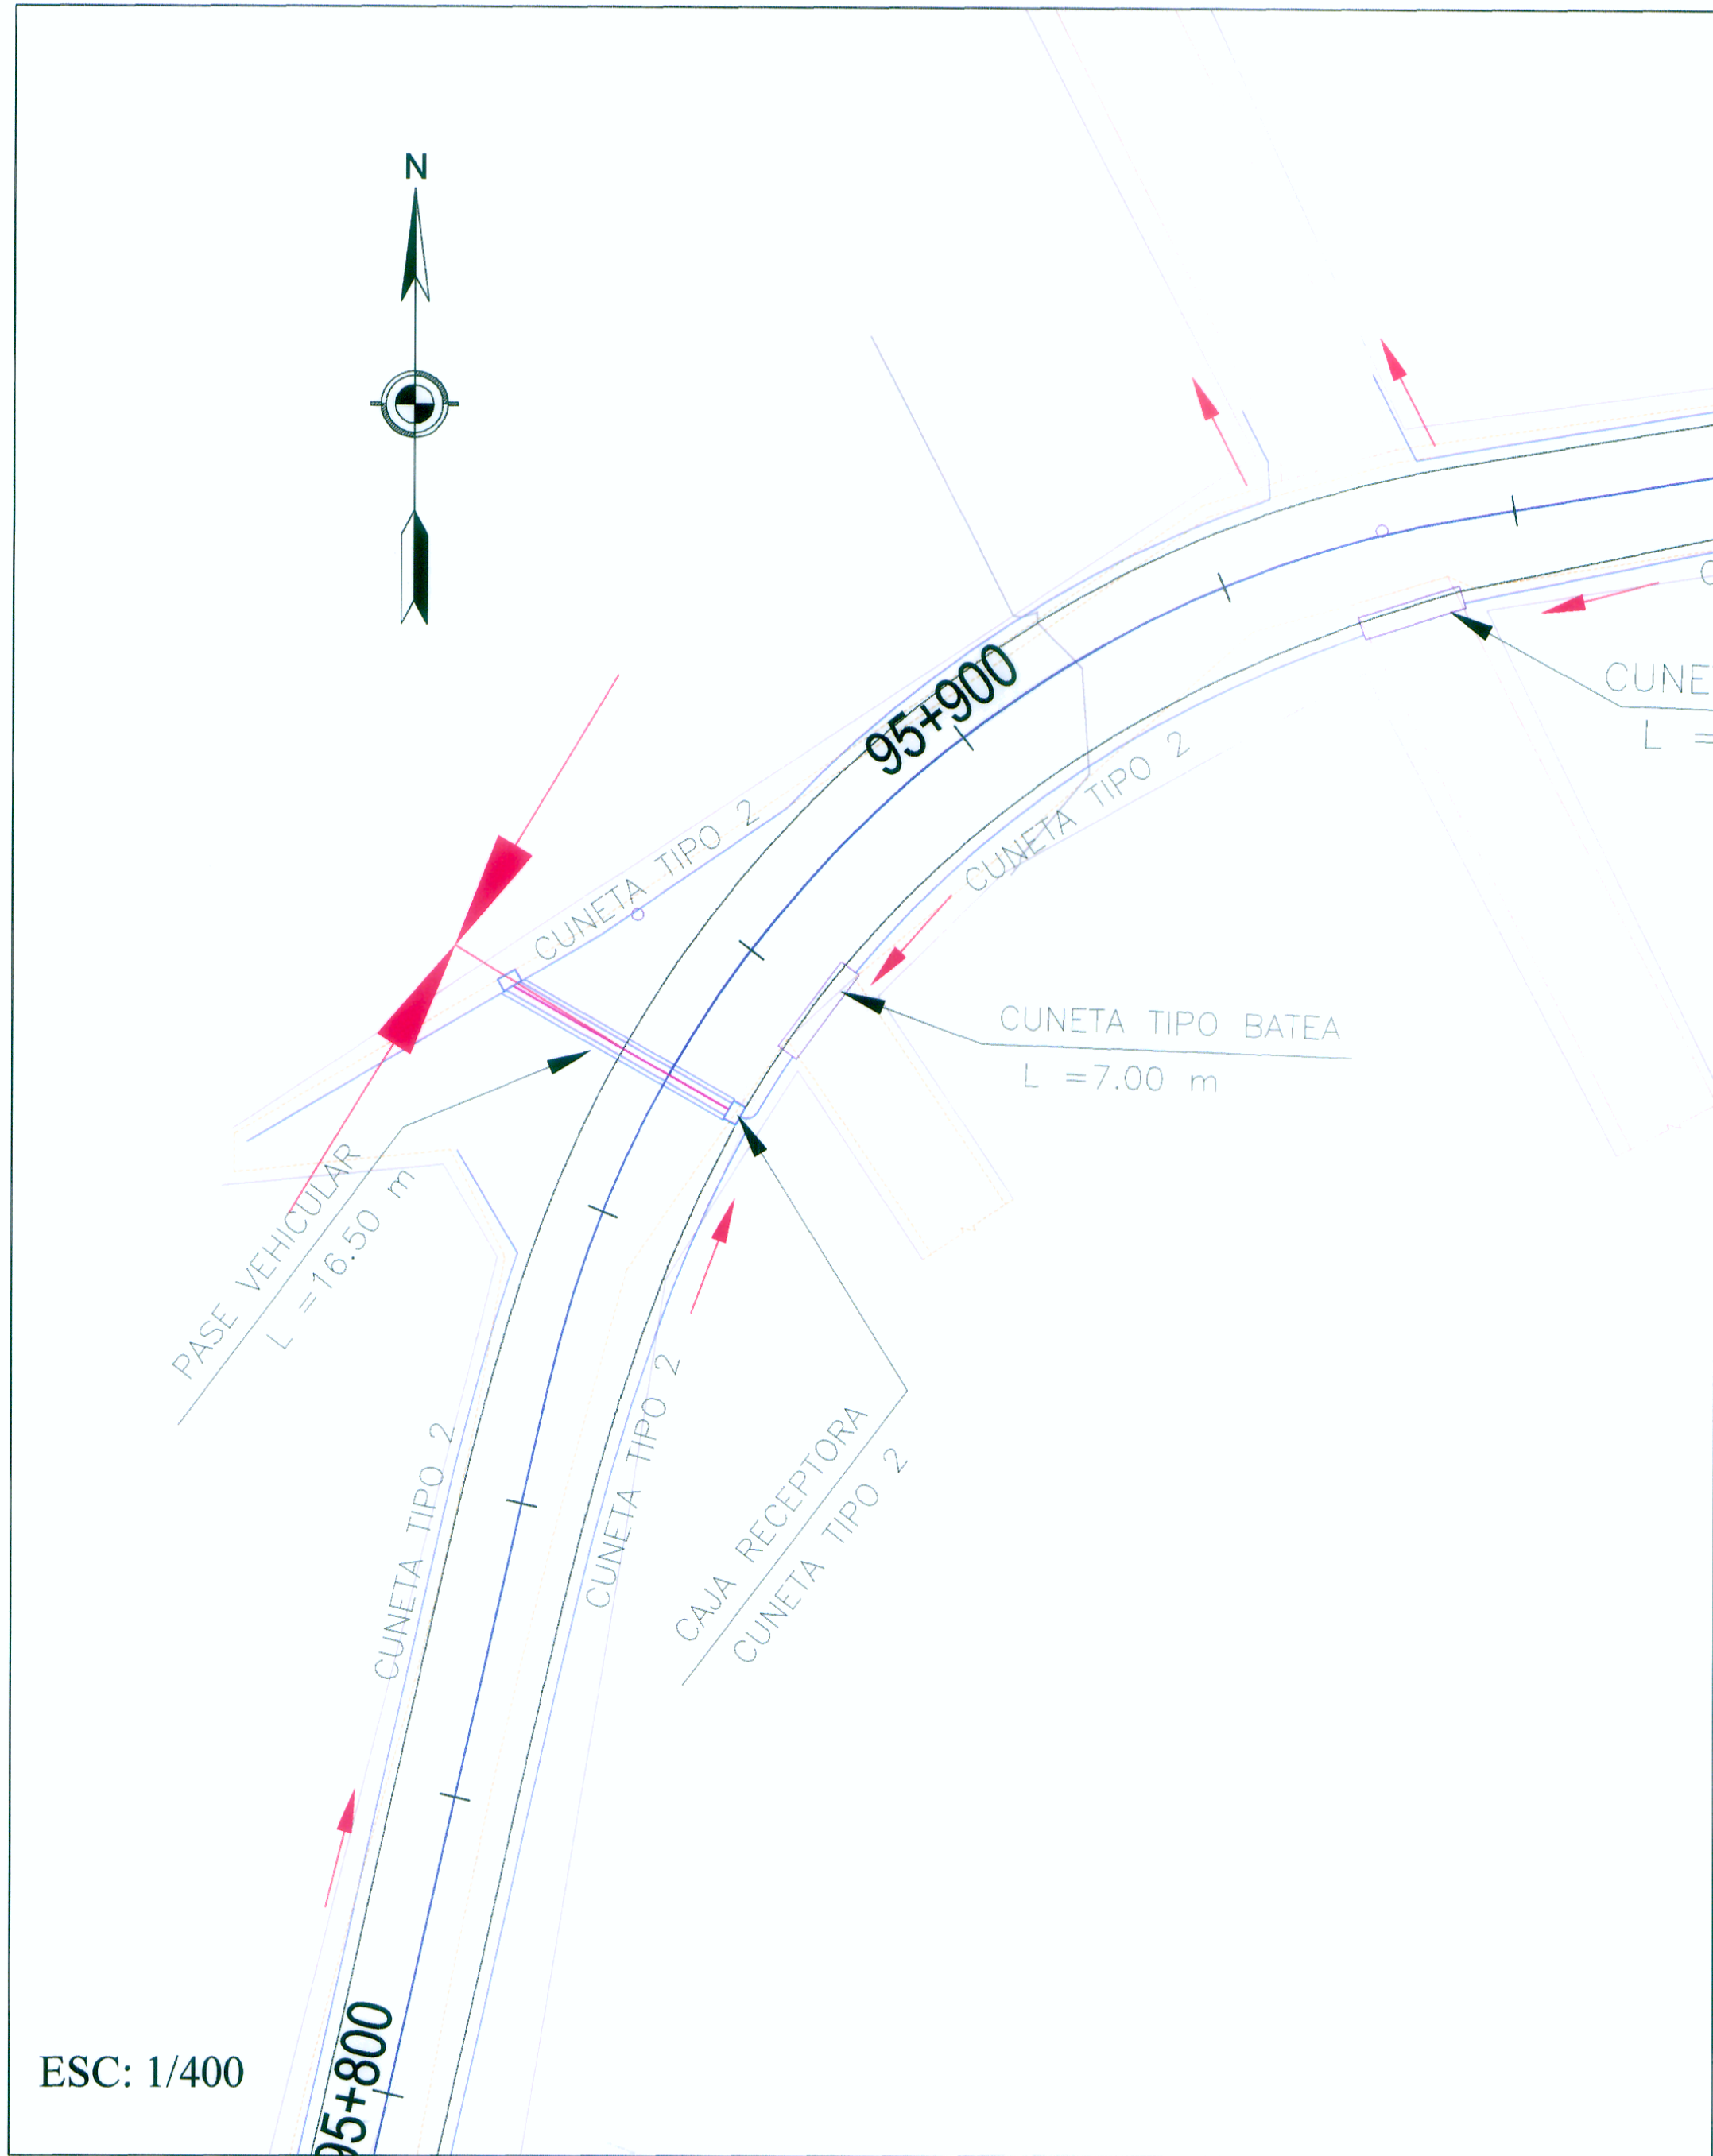


UBICACIÓN

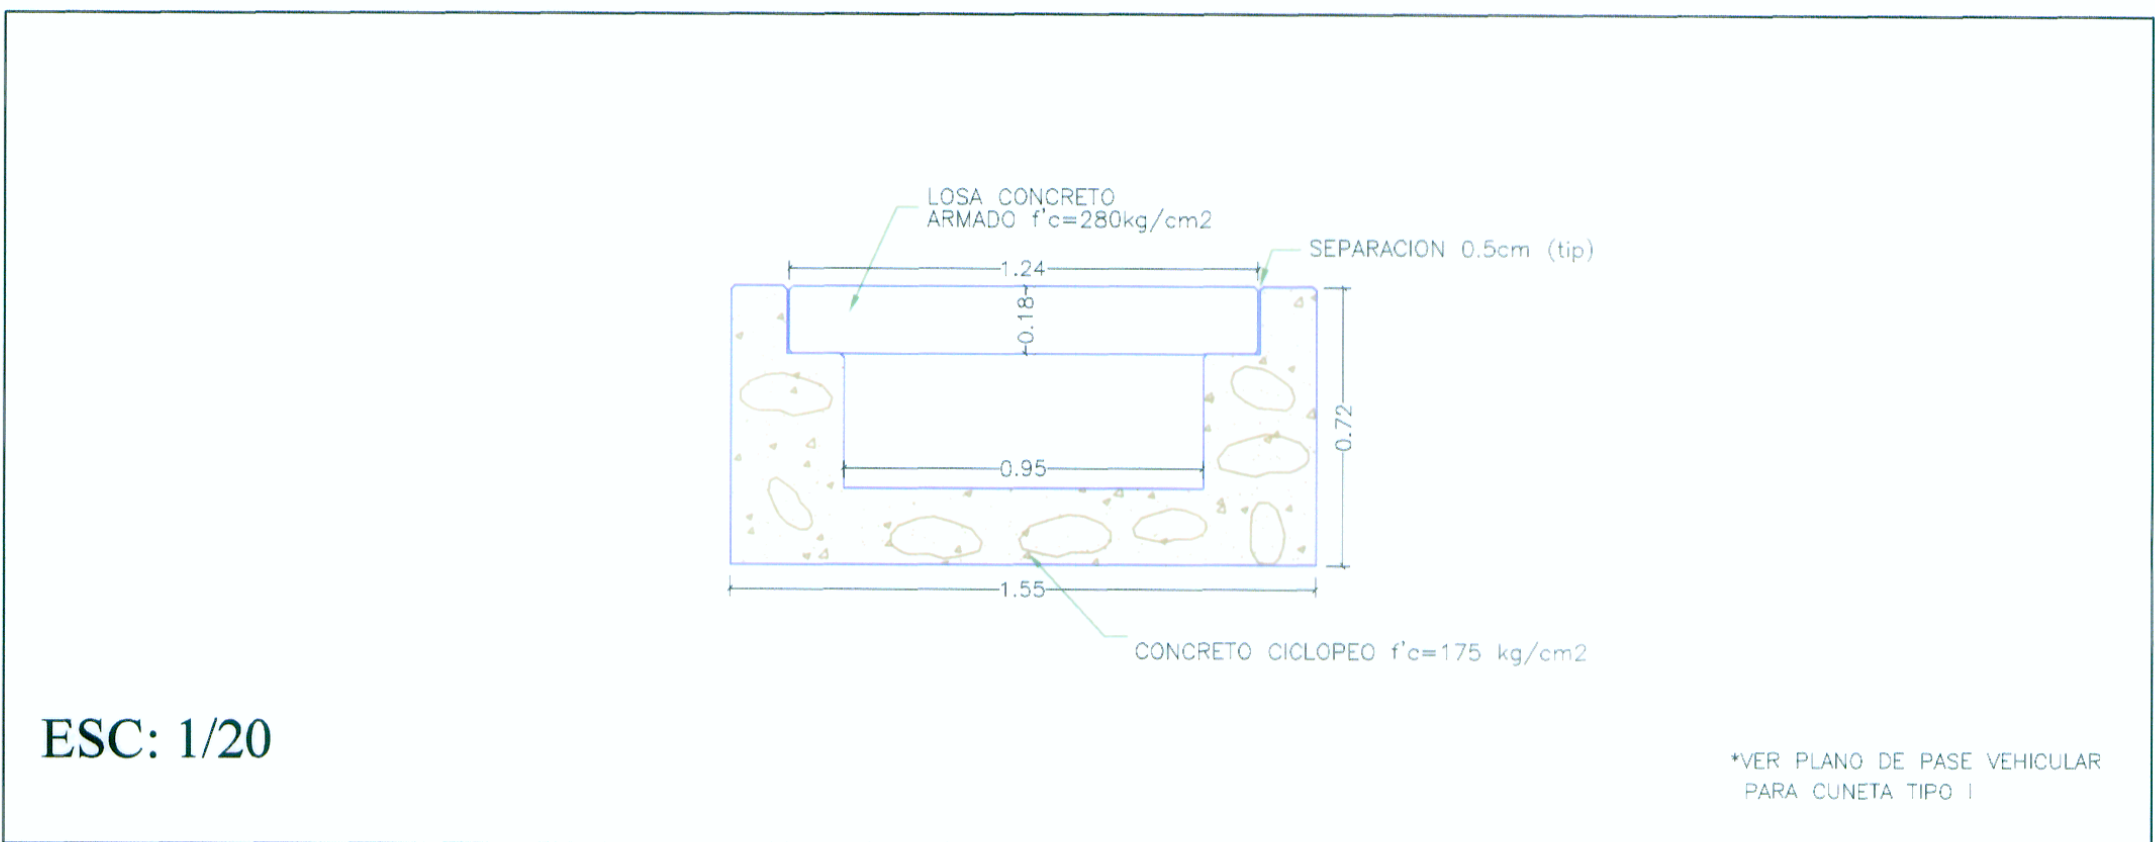

SECCIÓN DE PASE VEHICULAR

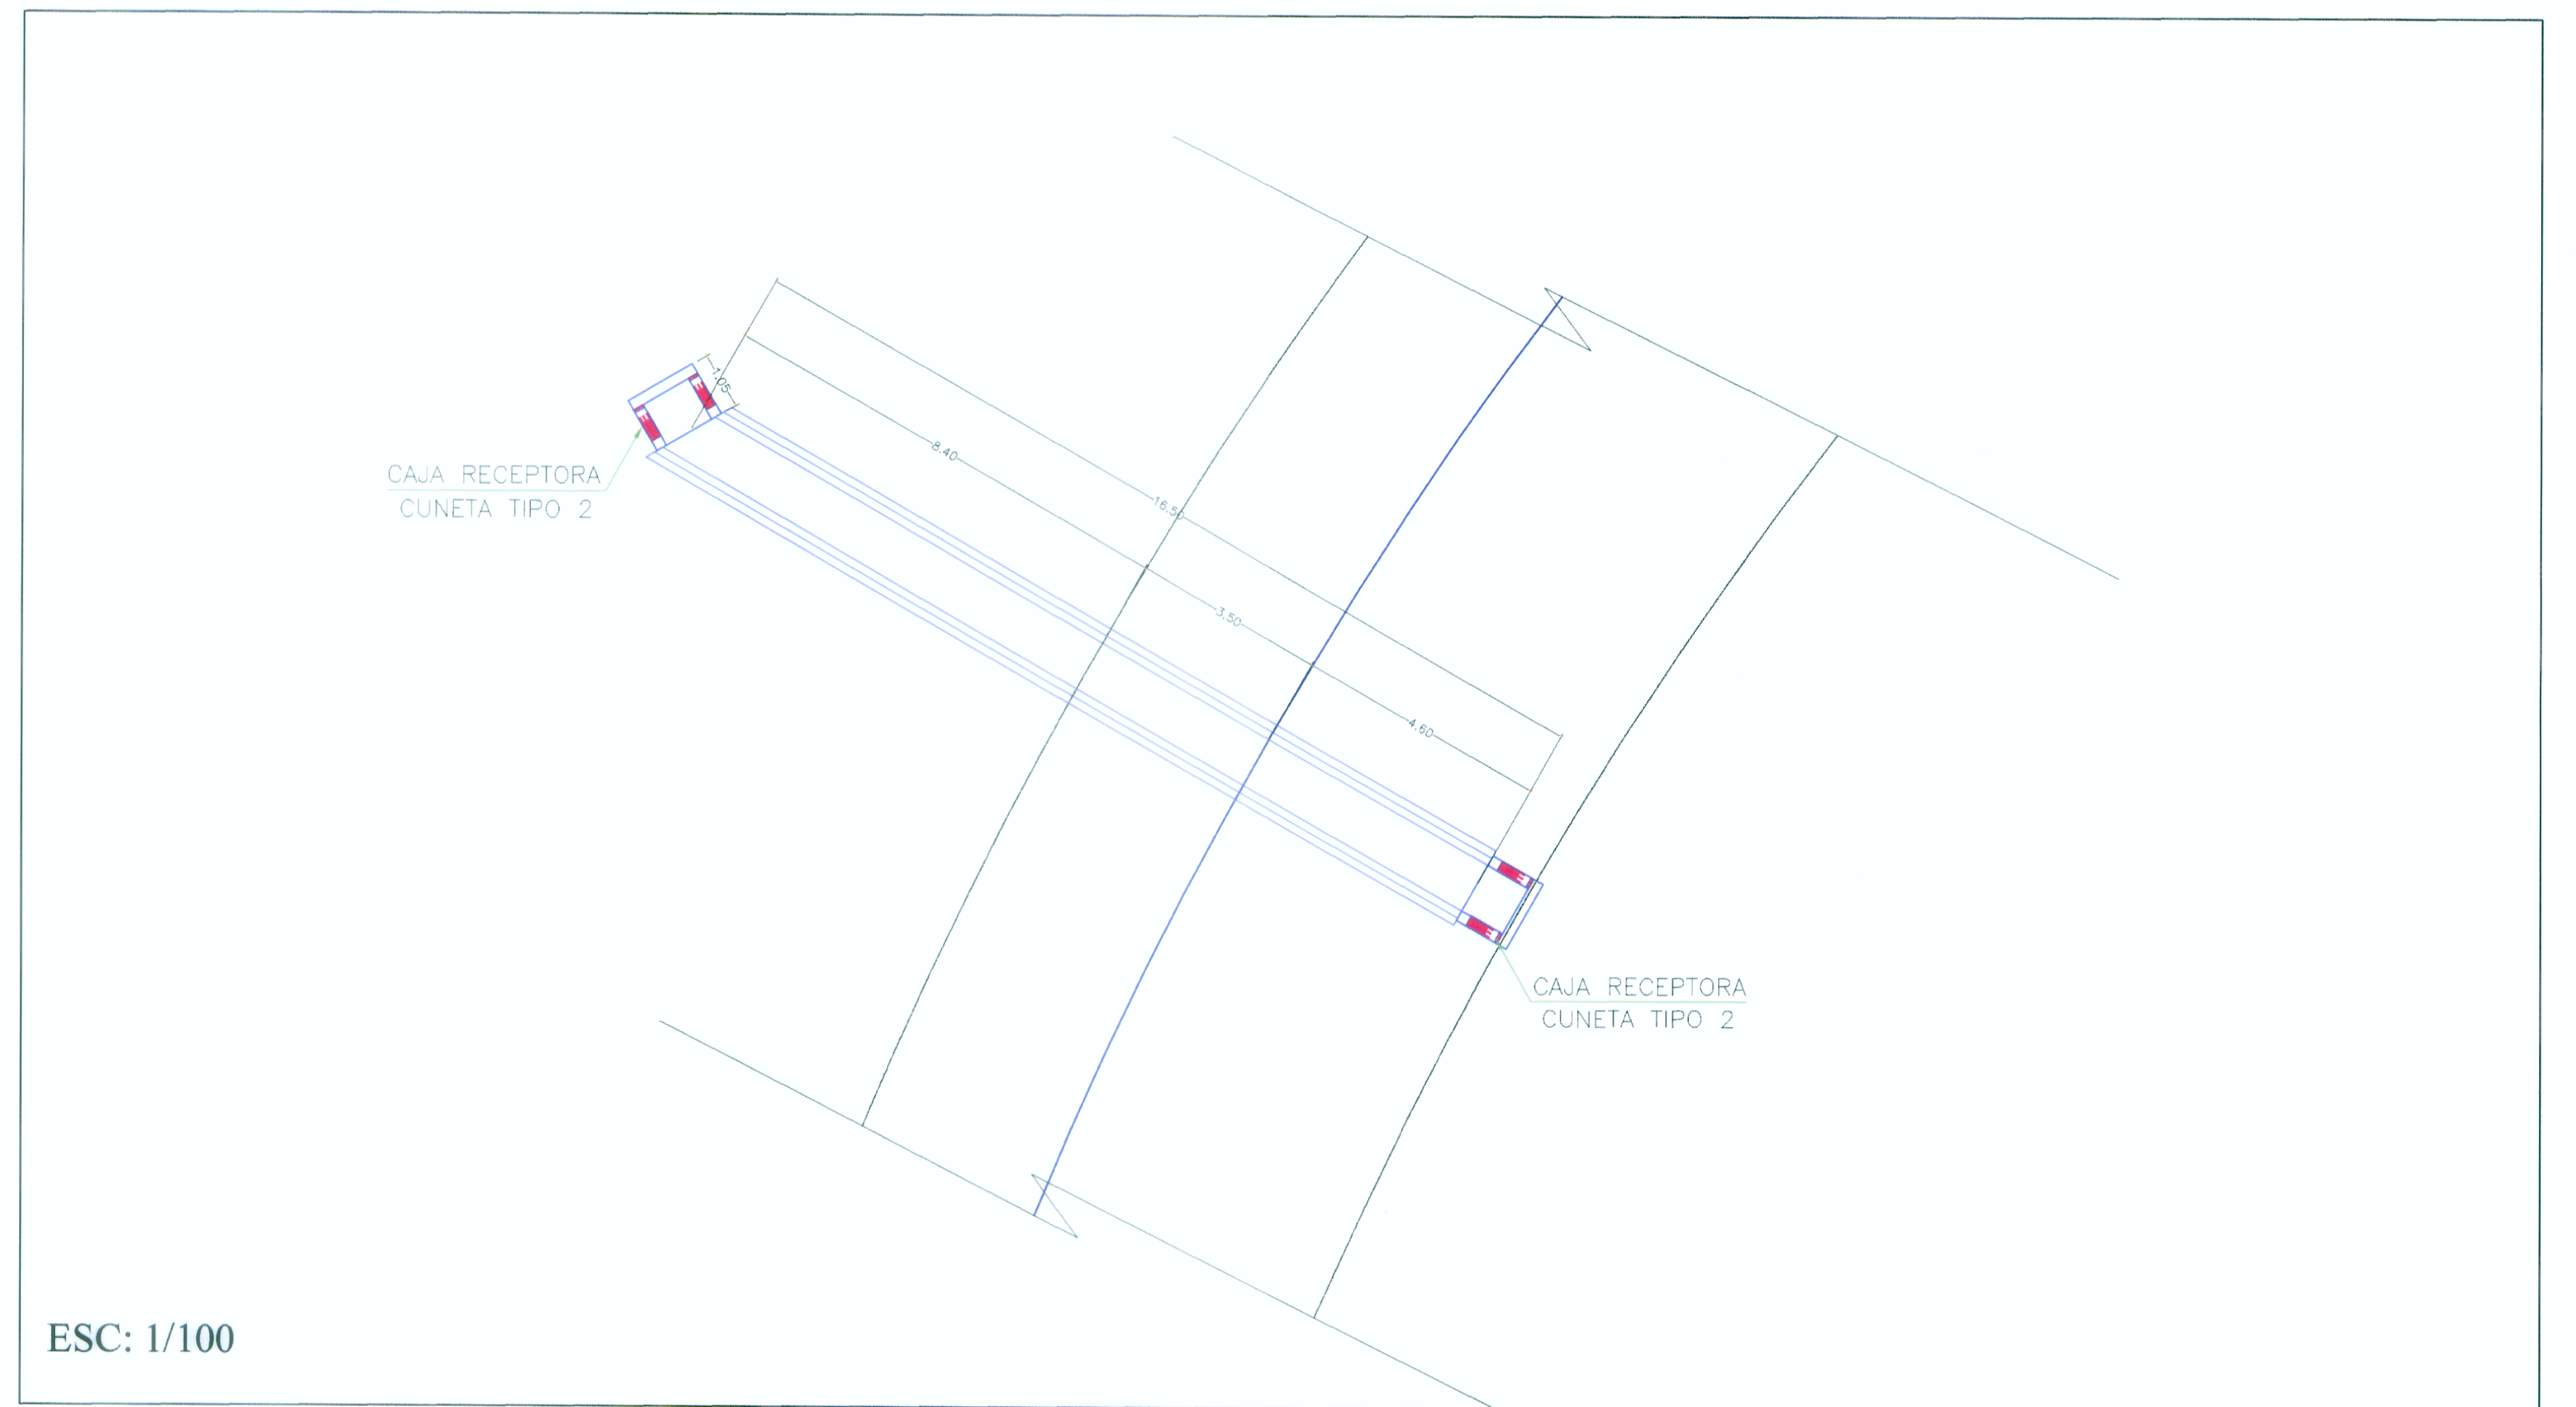

PLANTA

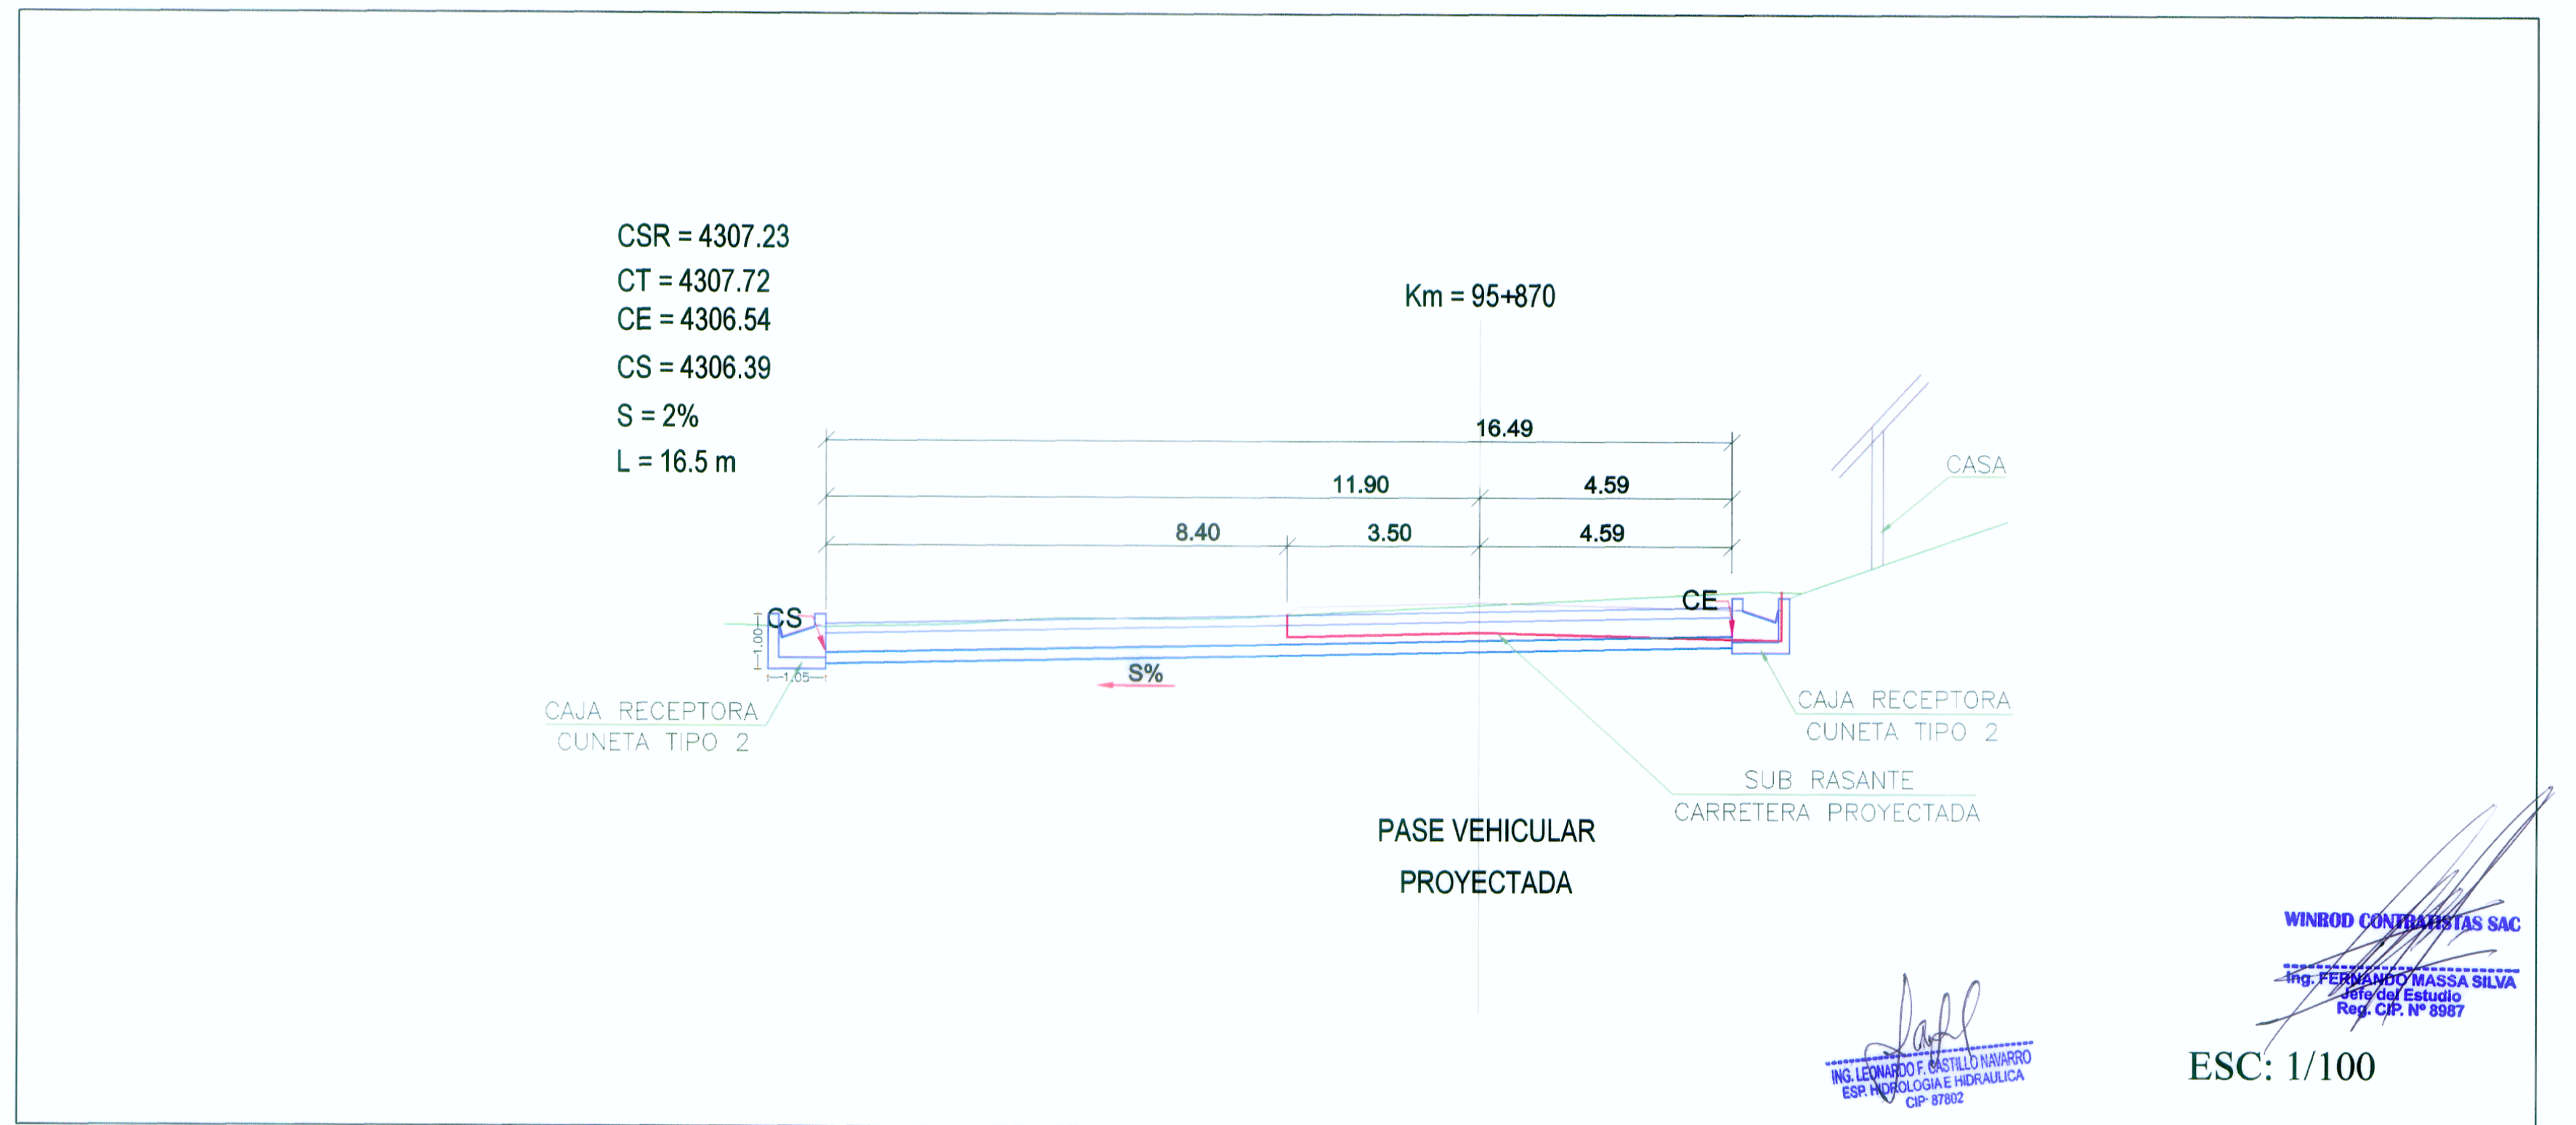

PERFIL DE PASE VEHICULAR