
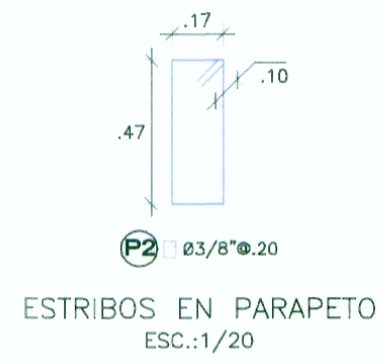
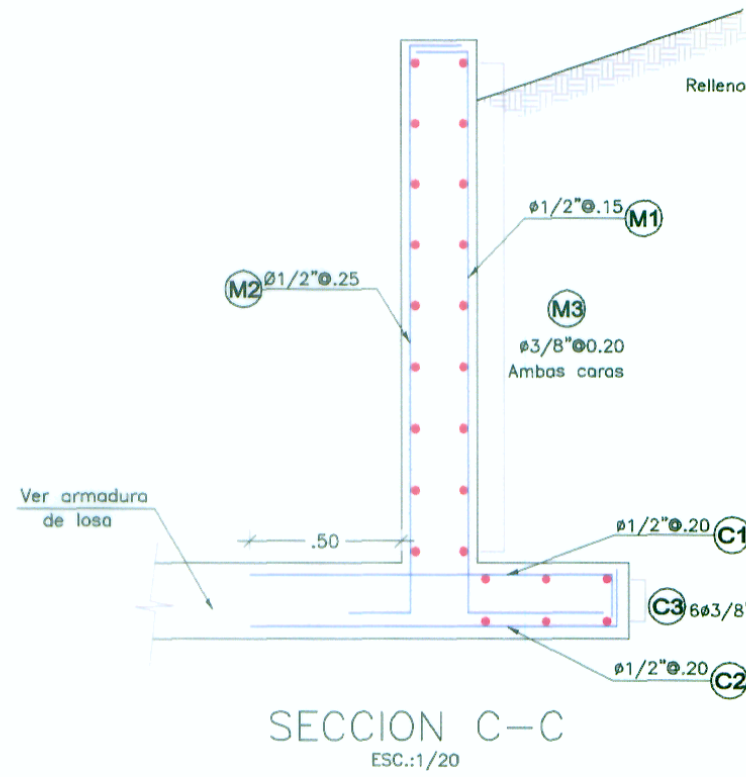
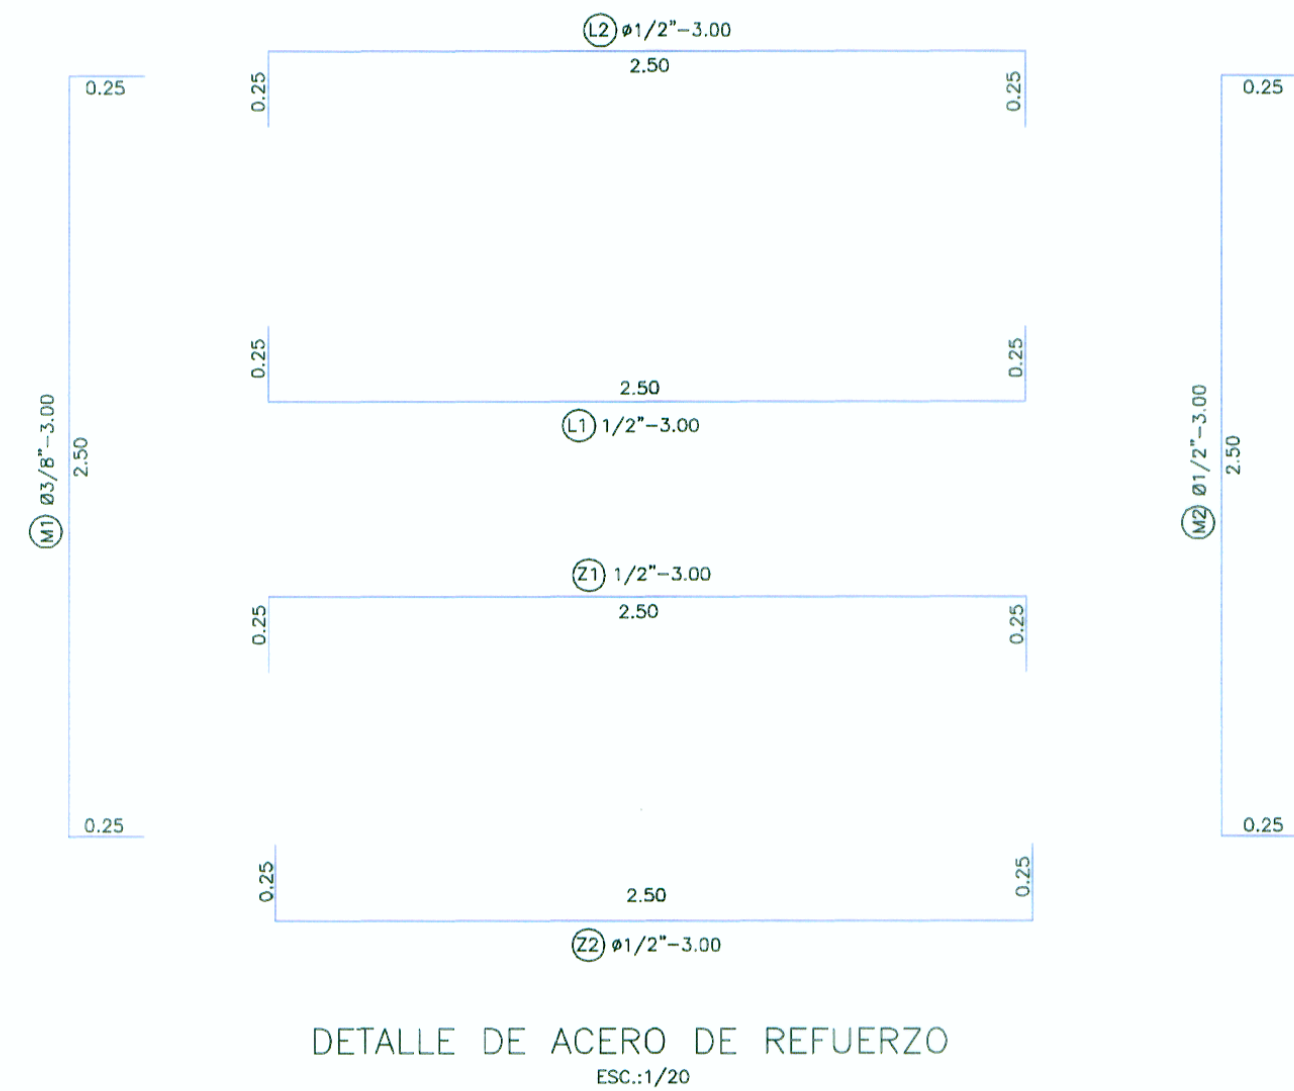
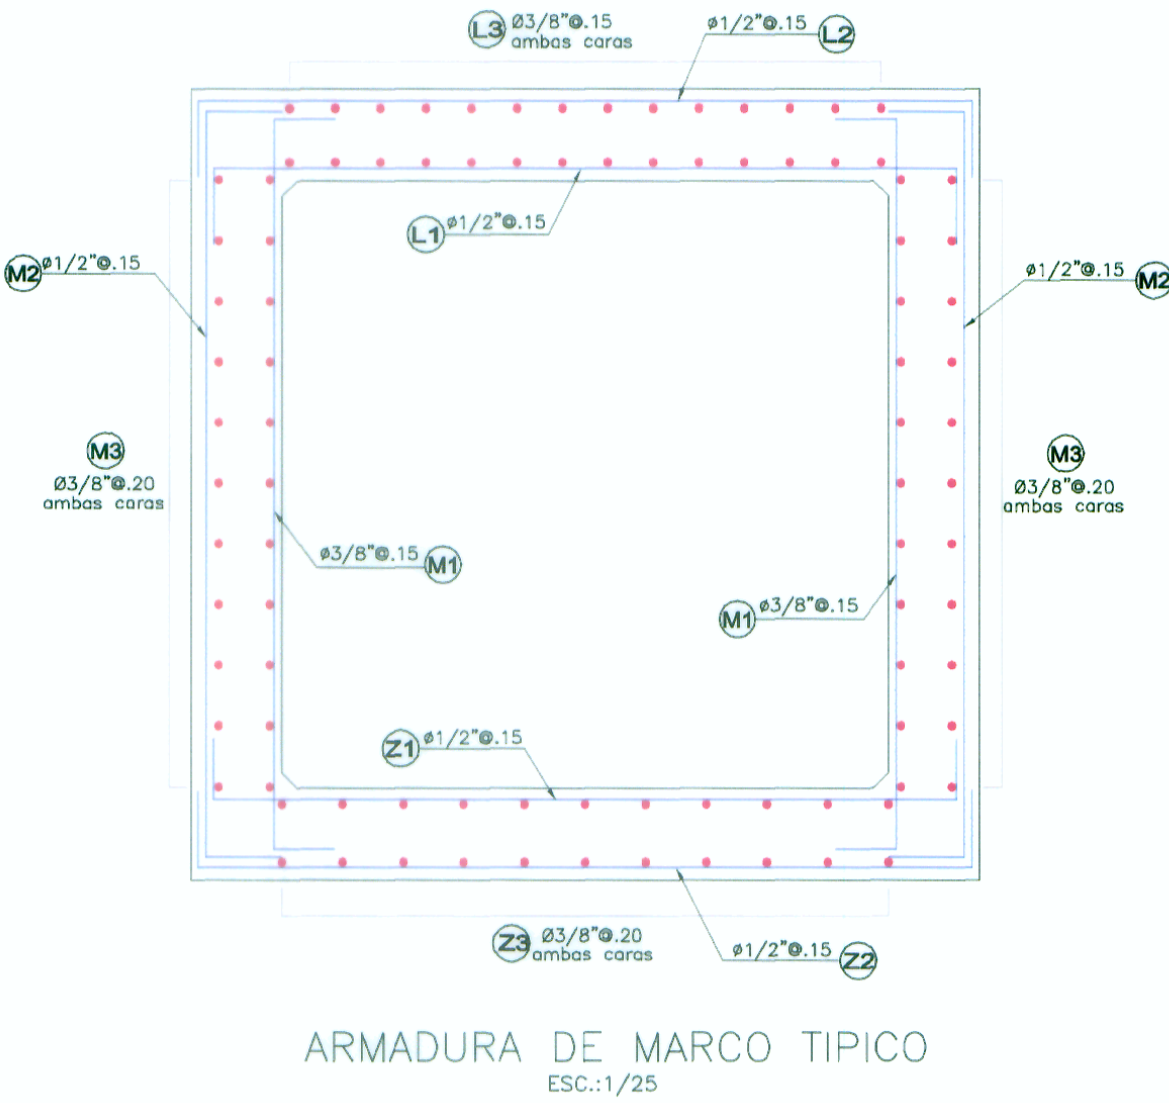


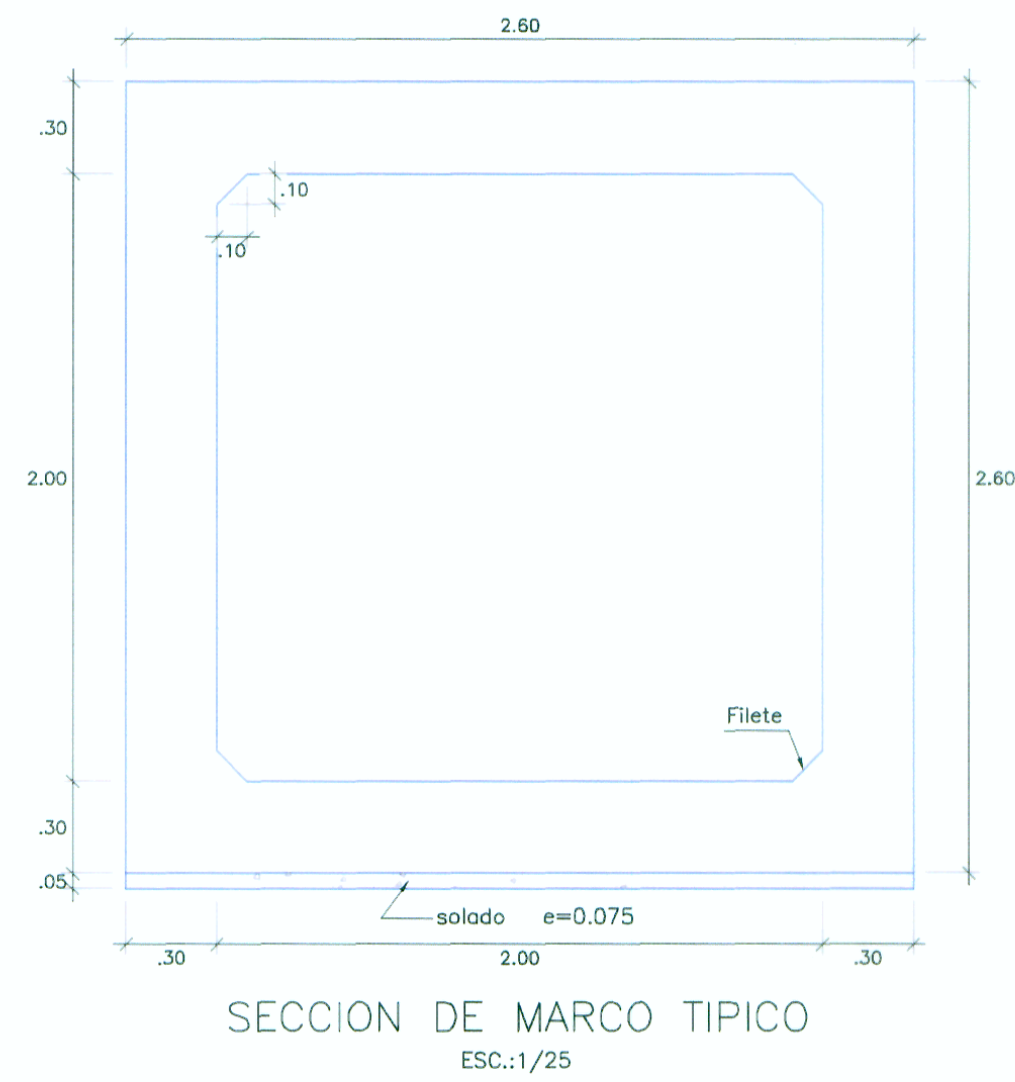




ESPECIFICACIONES TECNICAS	
- CONCRETO MARCO DE ALCANTARILLA	F'c = 280 Kg/cm²
- CONCRETO SOLADO DE NIVELACION	F'c = 100 Kg/cm²
- CONCRETO ALAS Y LOSA DE SALIDA	F'c = 210 Kg/cm²
- ACERO GRADO - 60	F'c = 4200 Kg/cm²
RECURBIMIENTO LIBRES :	
VARILLAS MENORES O IGUALES AL N° 5	= 4.0 cm
VARILLAS MAYORES AL N° 5	= 5.0 cm

DIAMETRO DE DOBLADO Y GANCHOS ESTANDAR MINIMOS				
N° var (1/8")	DIAMETRO INTERIOR	GANCHO 135	GANCHO 90	GANCHO 180
3	5.6	10.00	15.00	10.00
4	7.5	13.00	20.00	11.00
5	9.4	16.00	25.00	12.00
6	11.3	20.00	30.00	15.00
8	15.0	26.00	40.00	20.00

LONGITUD DE ANCLAJE MINIMO (m)				
N° var (1/8")	ELEMENTOS EN COMPRESION	ELEMENTOS EN TRACCION	N° var (1/8")	ELEMENTOS EN COMPRESION
3	f'c=210 Kg/cm²	f'c=280 Kg/cm²	3	f'c=210 Kg/cm²
4	22.00	19.00	4	29.00
5	22.00	19.00	5	38.00
6	22.00	19.00	6	48.00
8	22.00	19.00	8	57.00

LONGITUD DE EMPALME MIN(m)				
N° var (1/8")	ELEMENTOS EN COMPRESION	ELEMENTOS EN TRACCION	N° var (1/8")	ELEMENTOS EN COMPRESION
3	f'c=210 Kg/cm²	f'c=280 Kg/cm²	3	f'c=210 Kg/cm²
4	22.00	19.00	4	29.00
5	22.00	19.00	5	38.00
6	22.00	19.00	6	48.00
8	22.00	19.00	8	57.00

NOTA:
LAS PRESENTES ESPECIFICACIONES SE COMPLEMENTAN CON LAS INDICADAS EN EL EXP. TECNICO

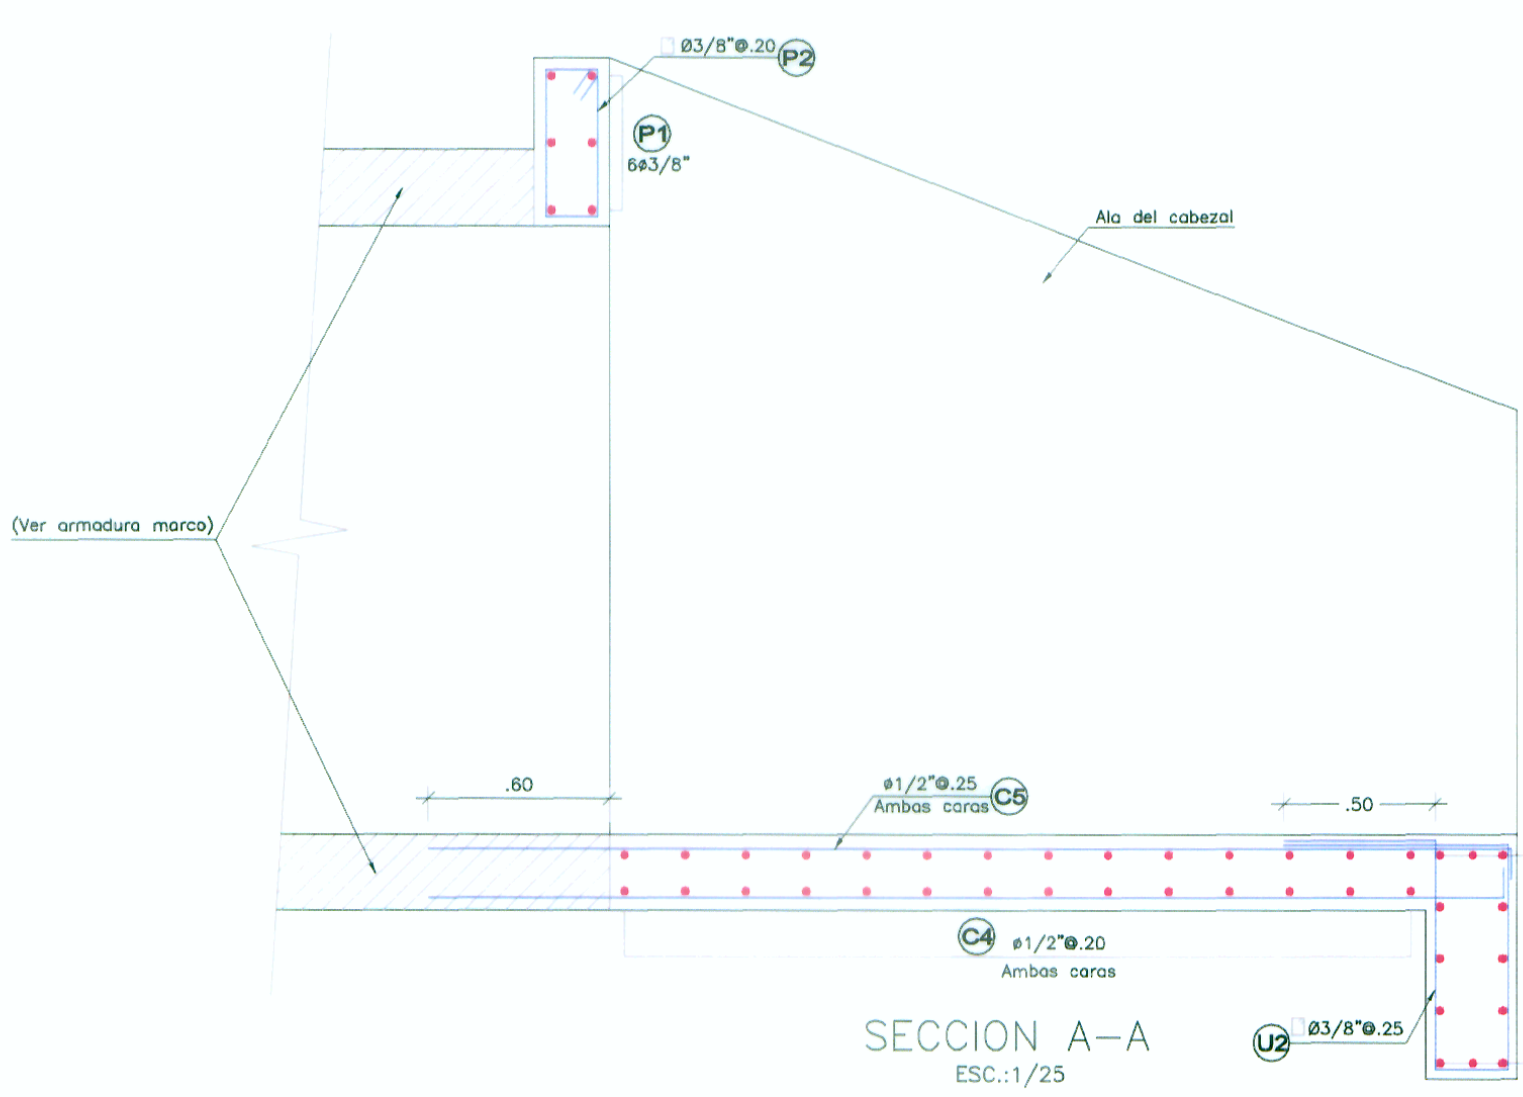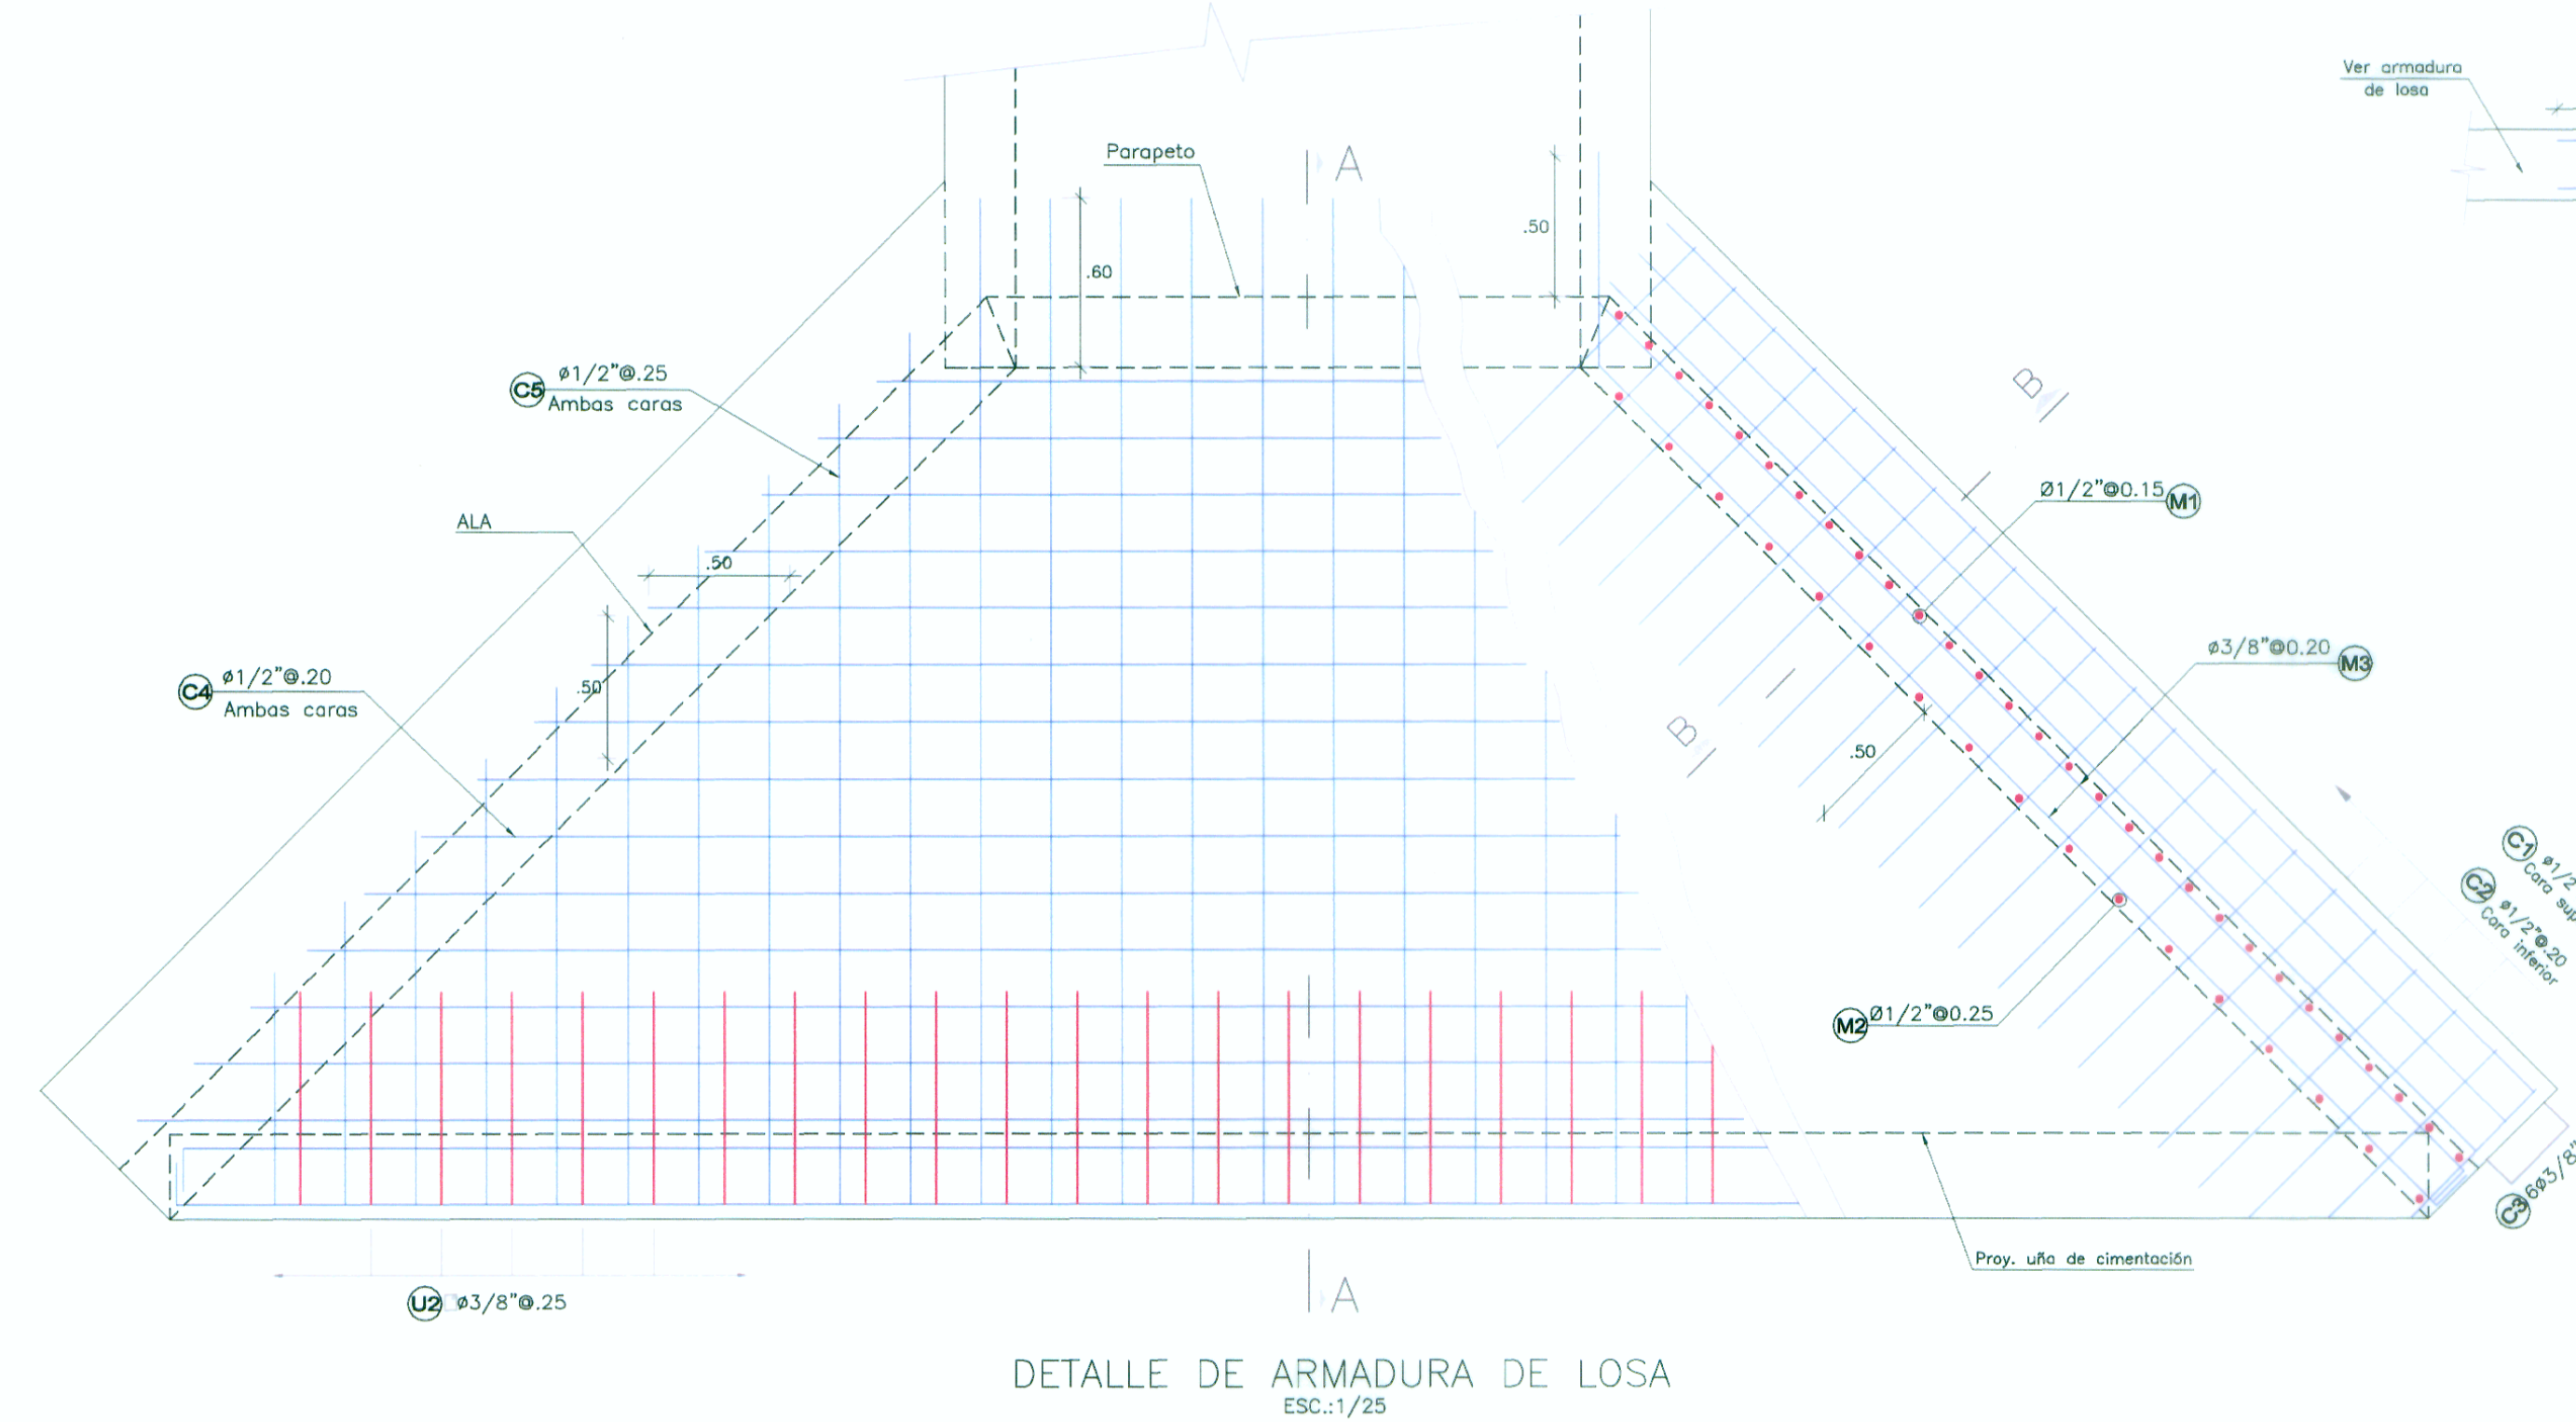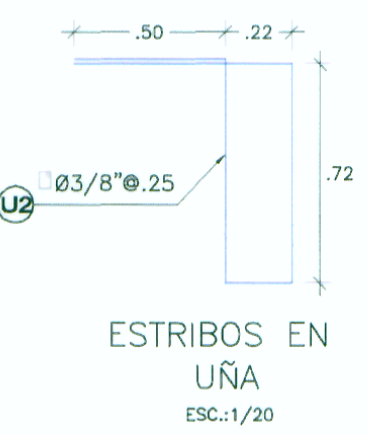

ING. ERIC GARAY FLORES
Exp. Estructuras y Obras de Arte
C.R. N° 126976



WINROD CONTRATISTAS S.A.C.
Ing. FERNANDO MASSA SILVA
Exp. Estructuras y Obras de Arte
R.C. N° 6967