



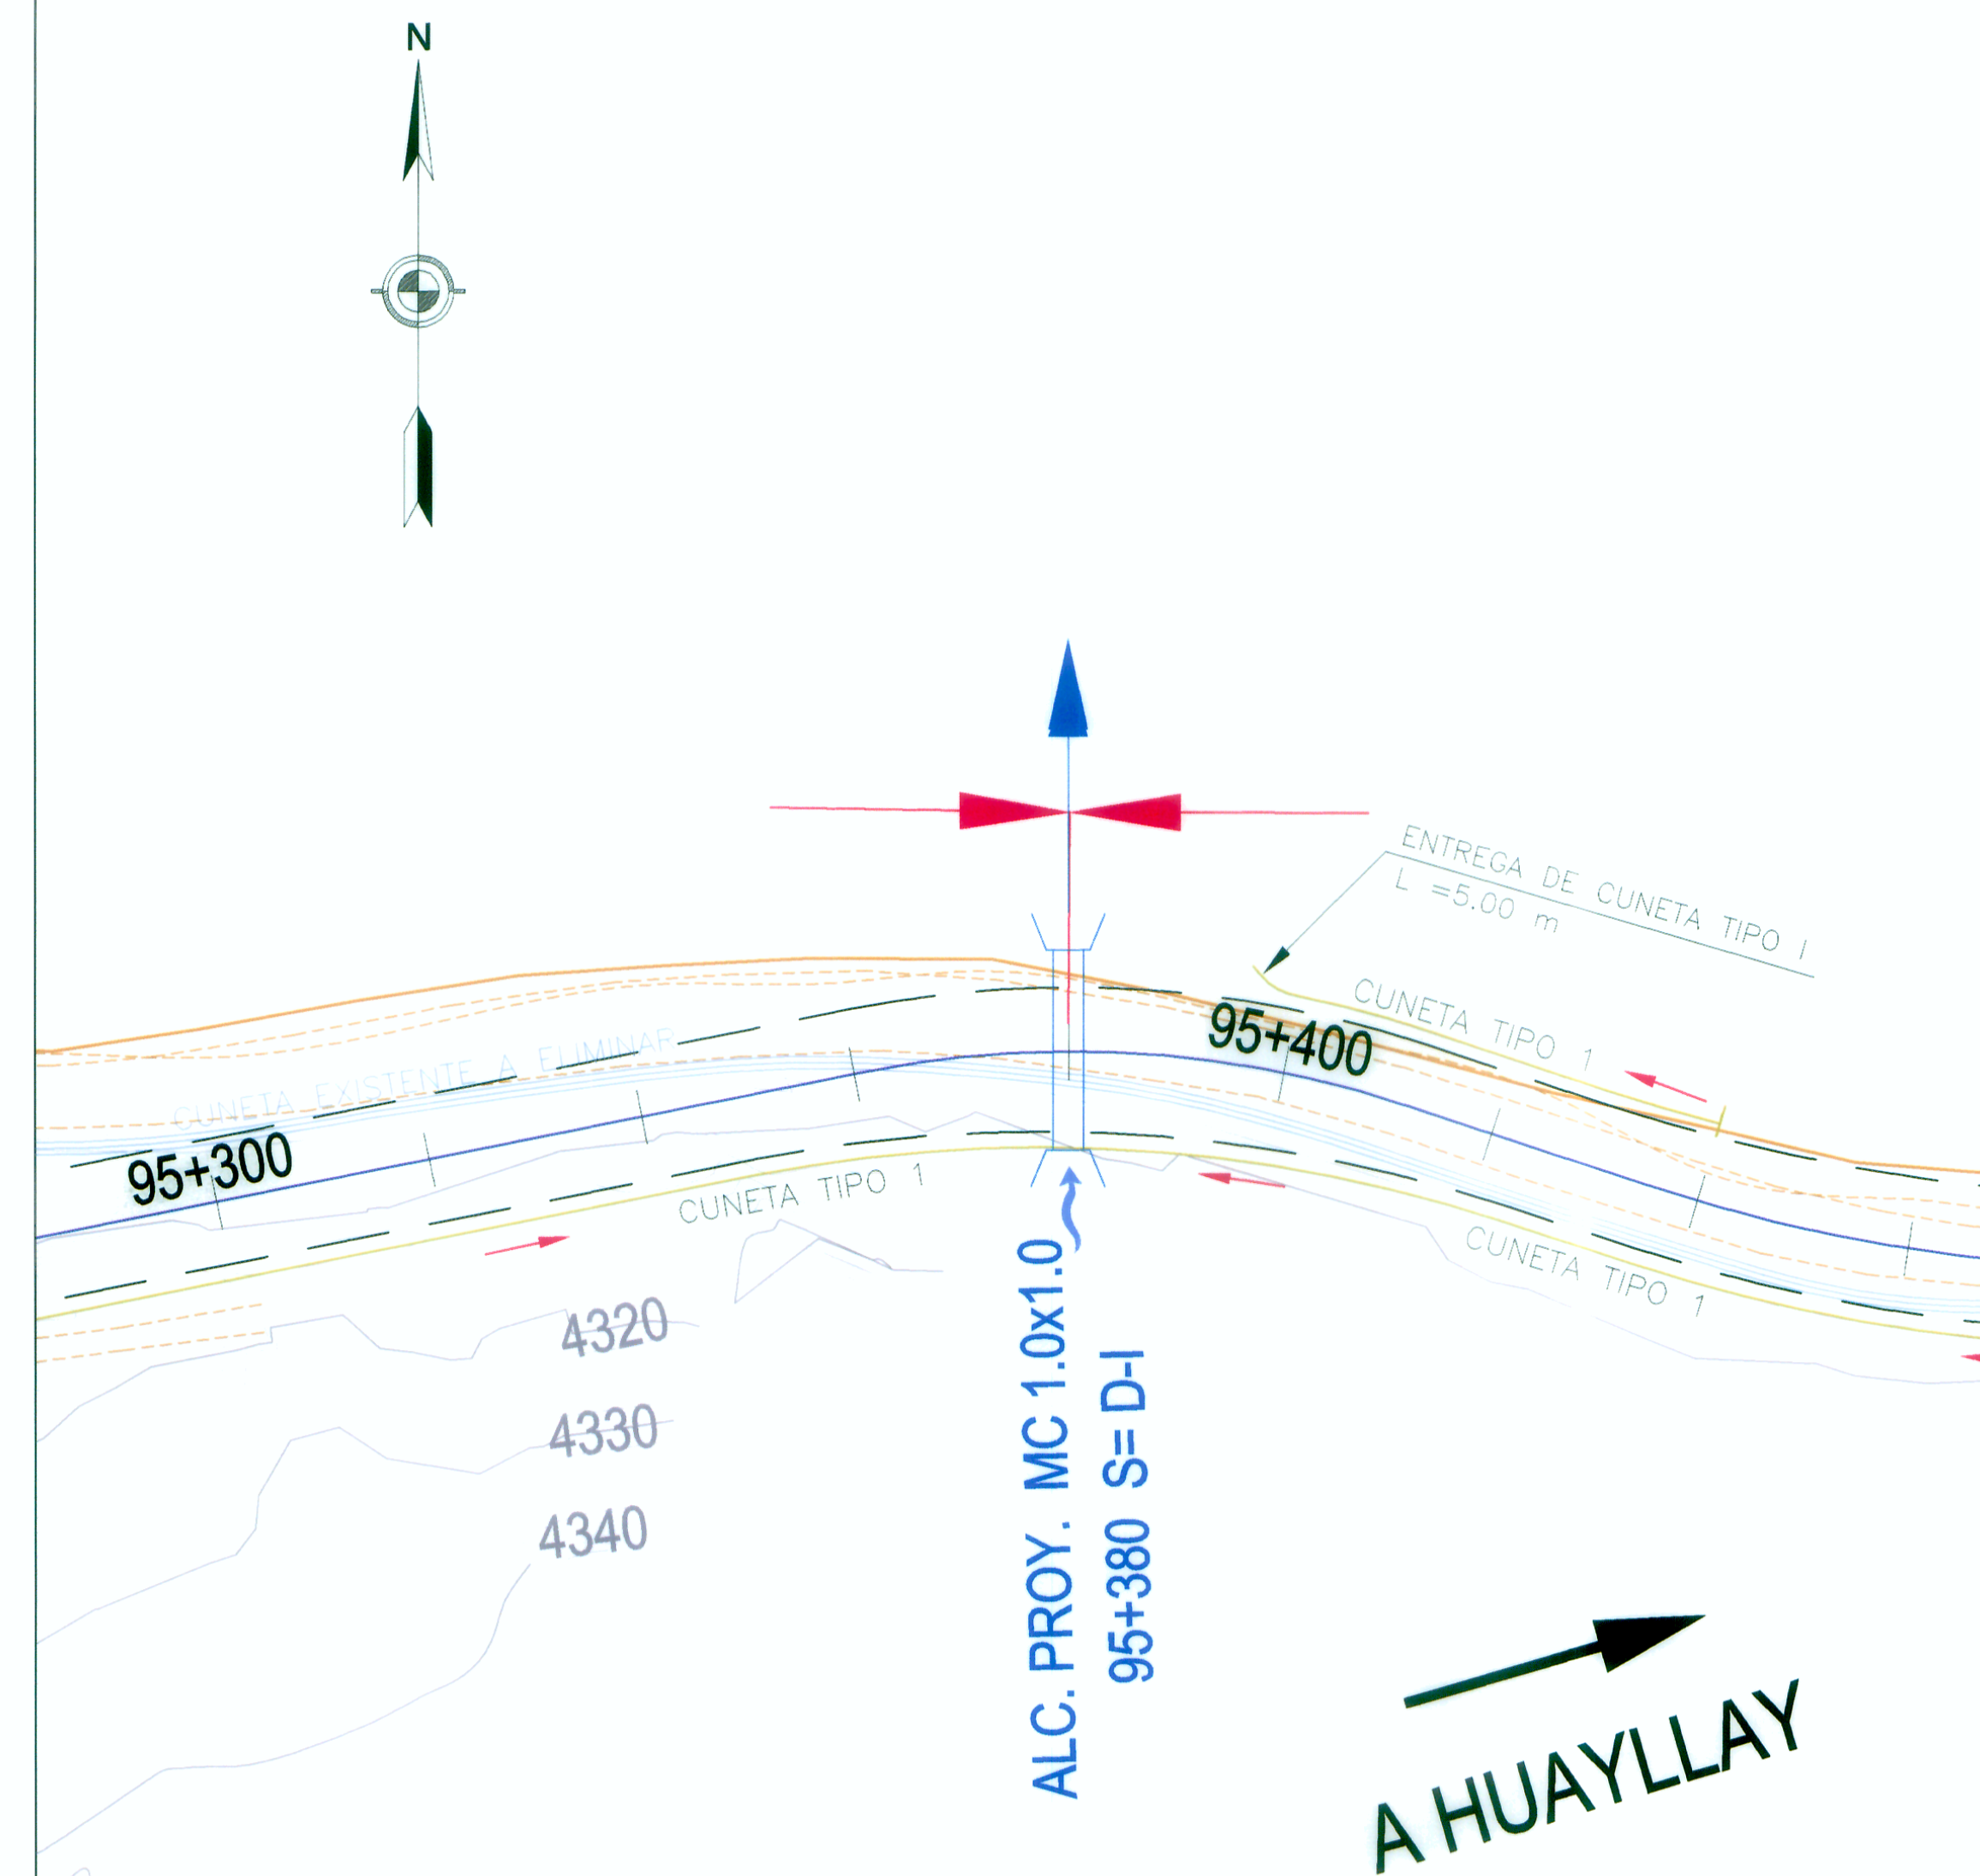

UBICACIÓN
Esc: 1/600

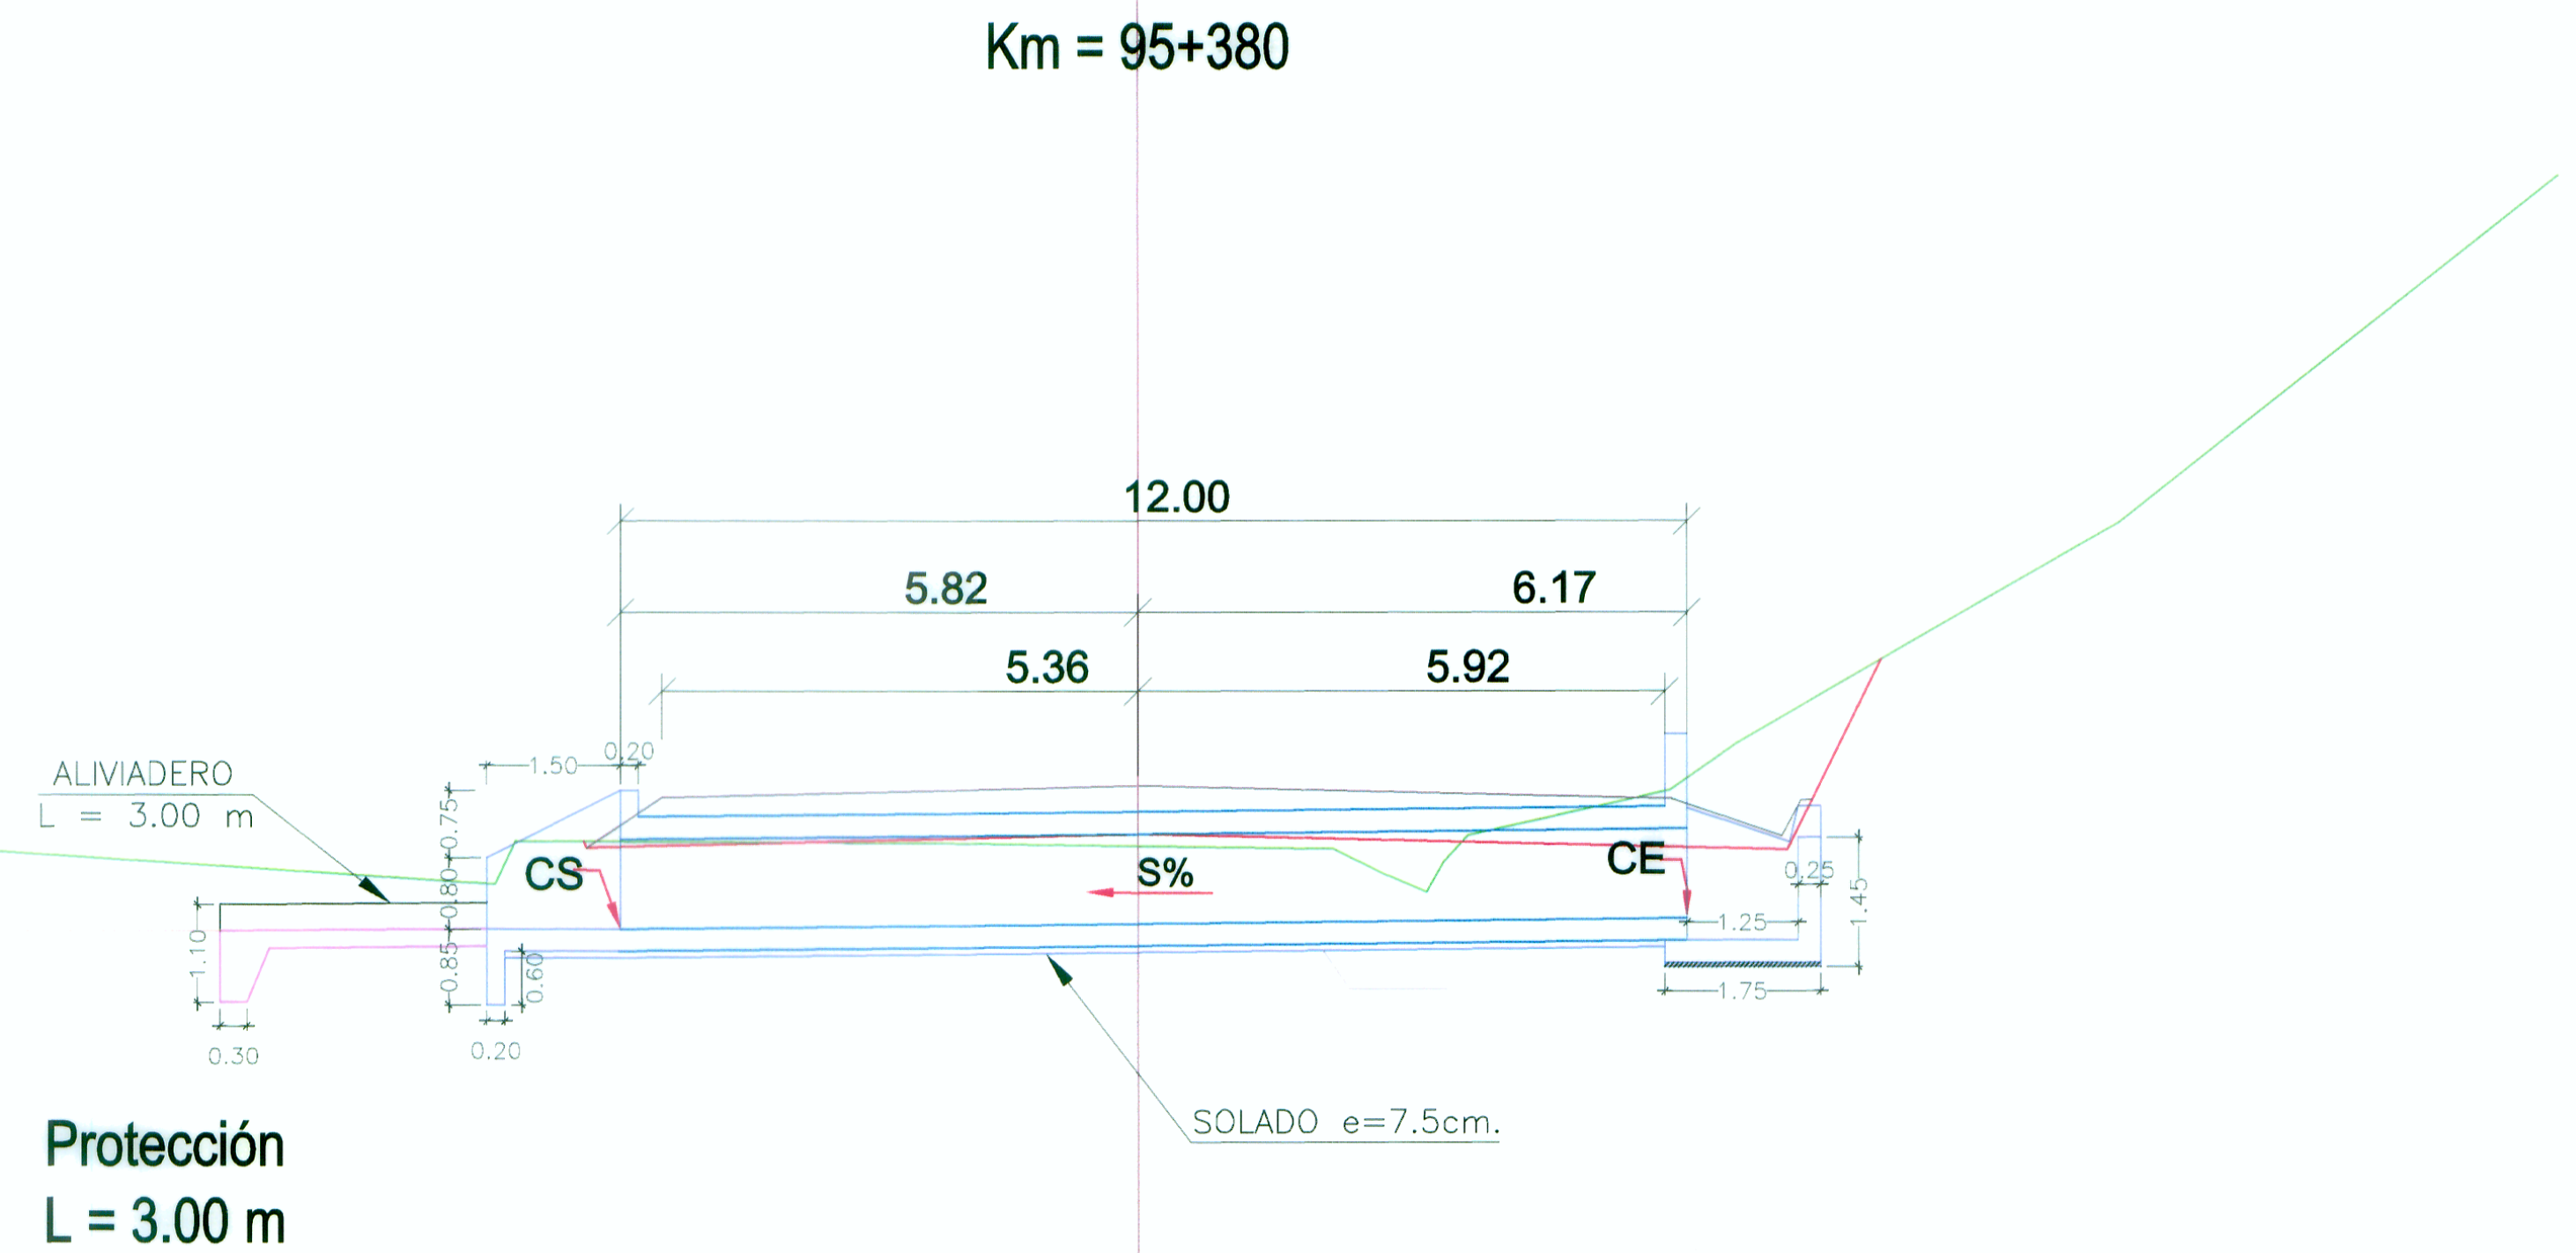

SECCIÓN TRANSVERSAL
Esc: 1/75