



CAJA RECEPTORA DE ALCANTARILLA TIPO MARCO 1.00 x 1.00m




VISTA ISOMETRICA
S/E

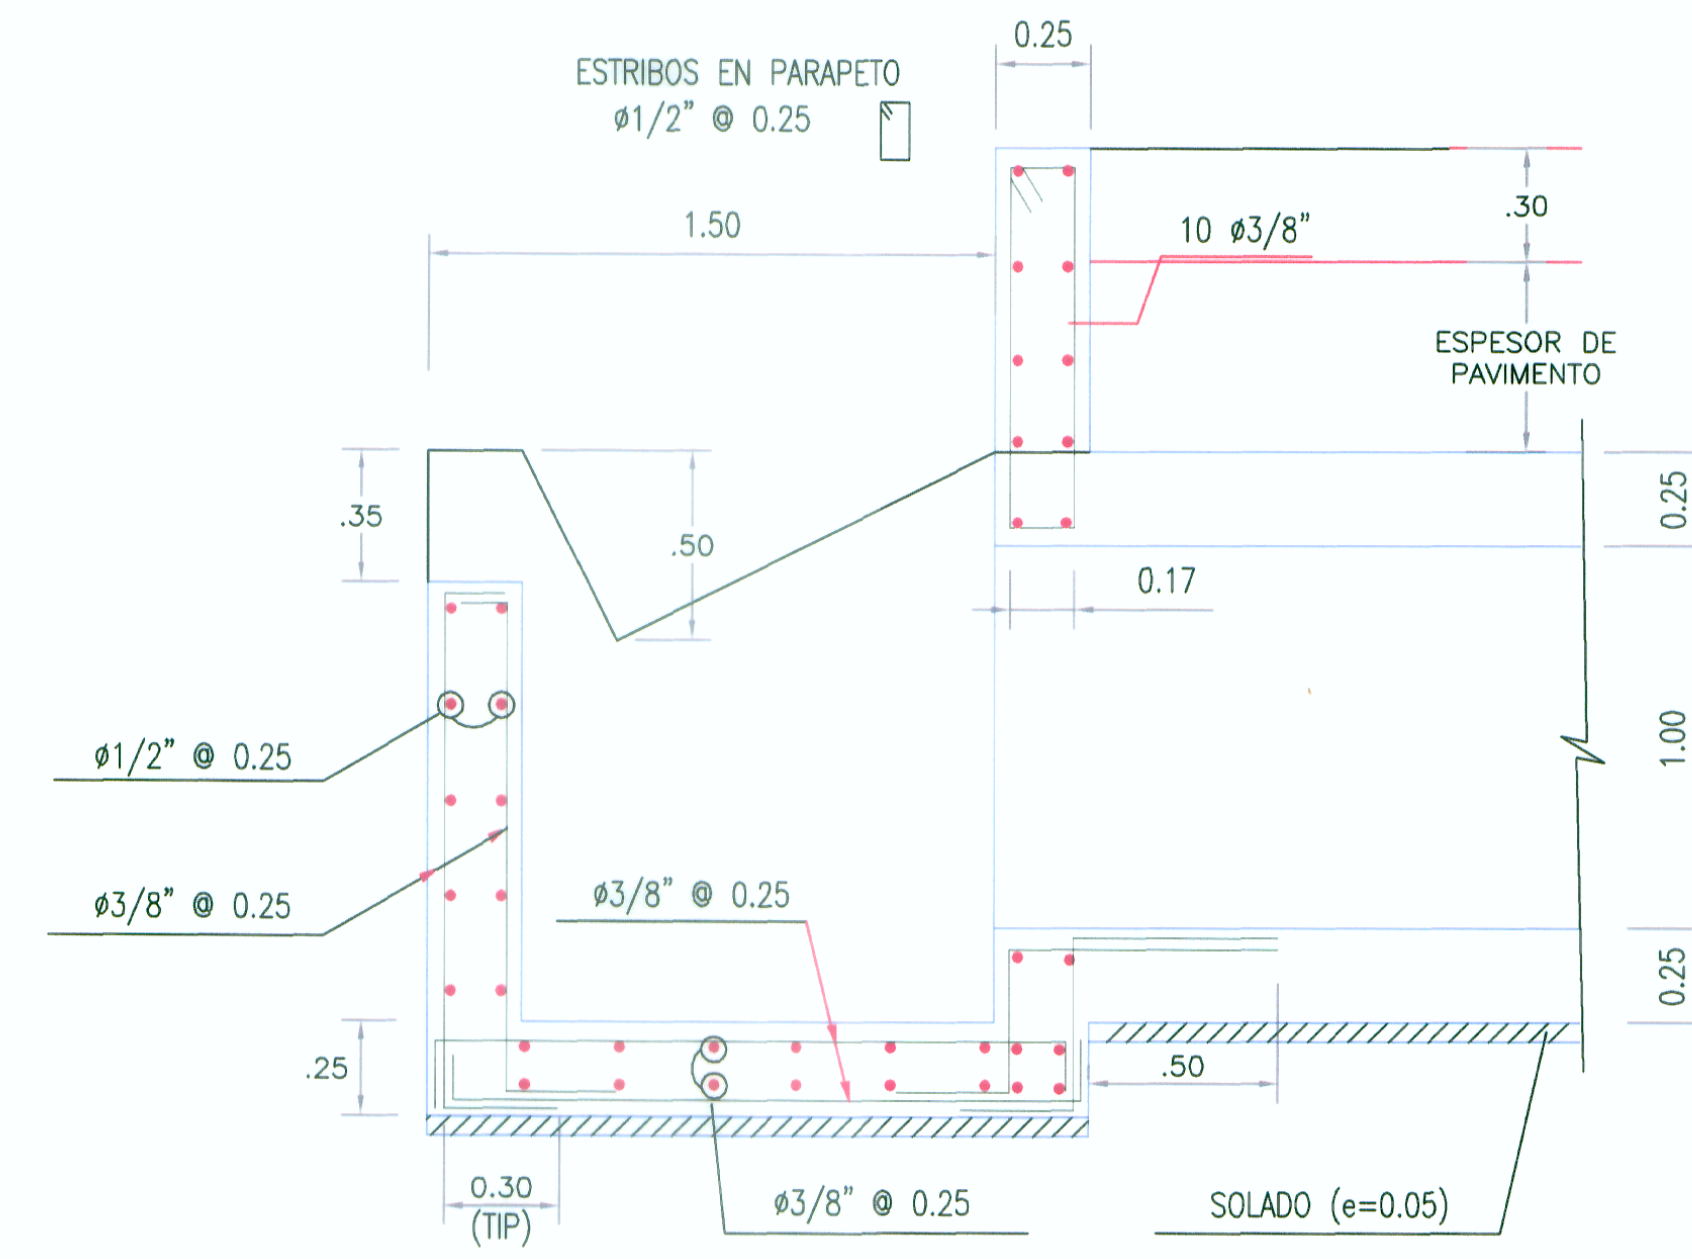

SECCION A-A

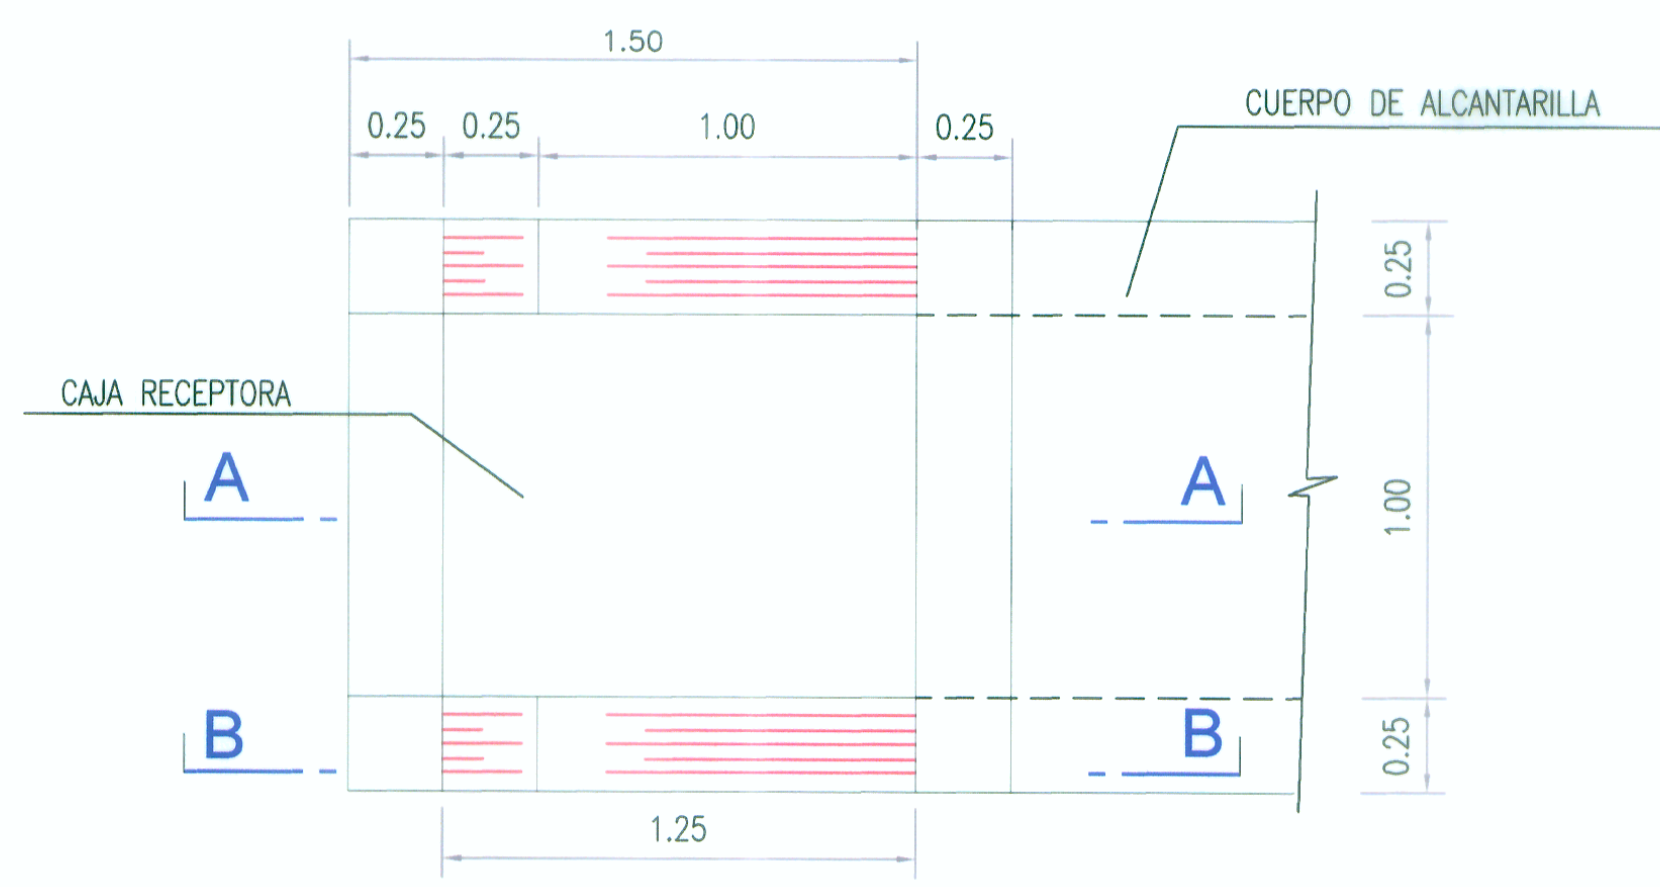

PLANTA

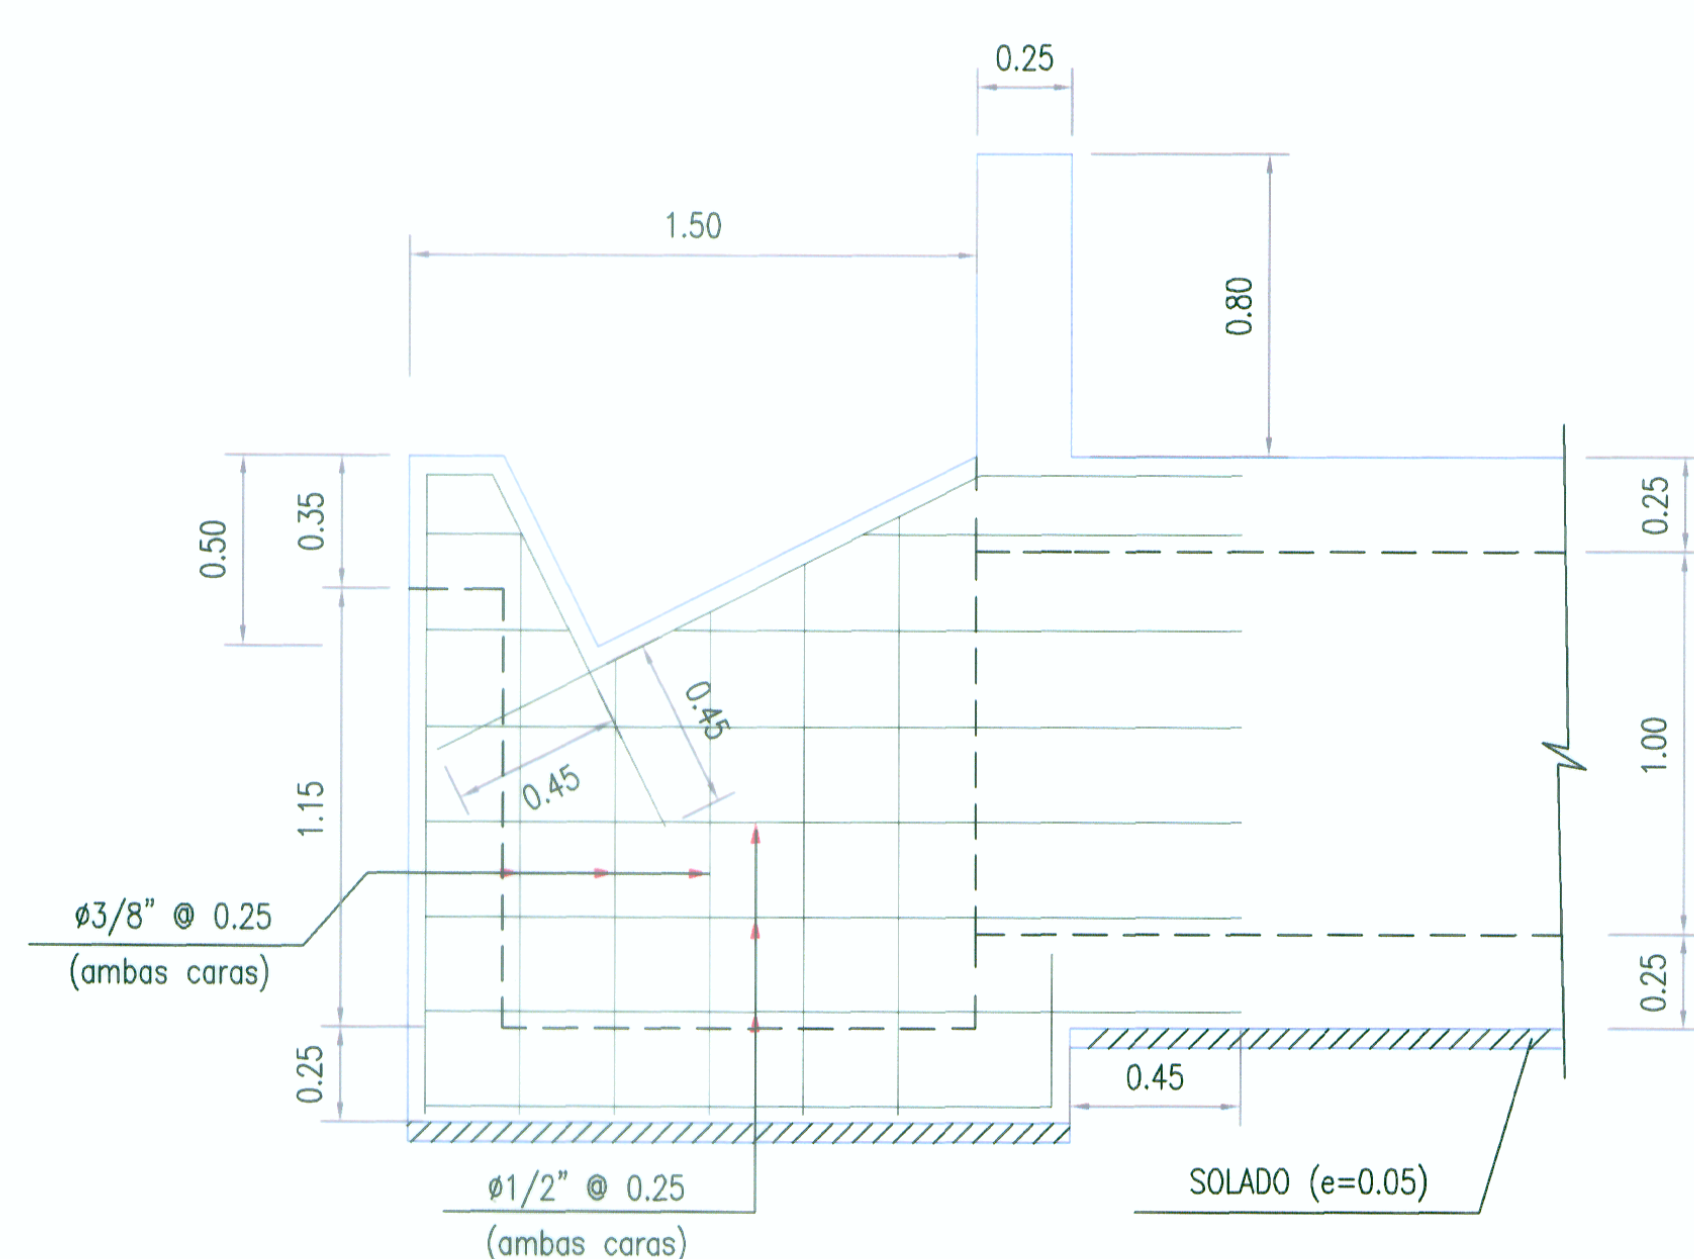

SECCION B-B

ING. ERIC GARAY FLORES
Exp. Estructuras y Obras de Arte
C.R.P. N° 126976

WINROD CONTRATISTAS S.A.C.
Ing. FERNANDO MASSA - 1^{er} VA
Exp. del Estudio
C.R.P. N° 6287

