




Muro 12+430 - 12+440

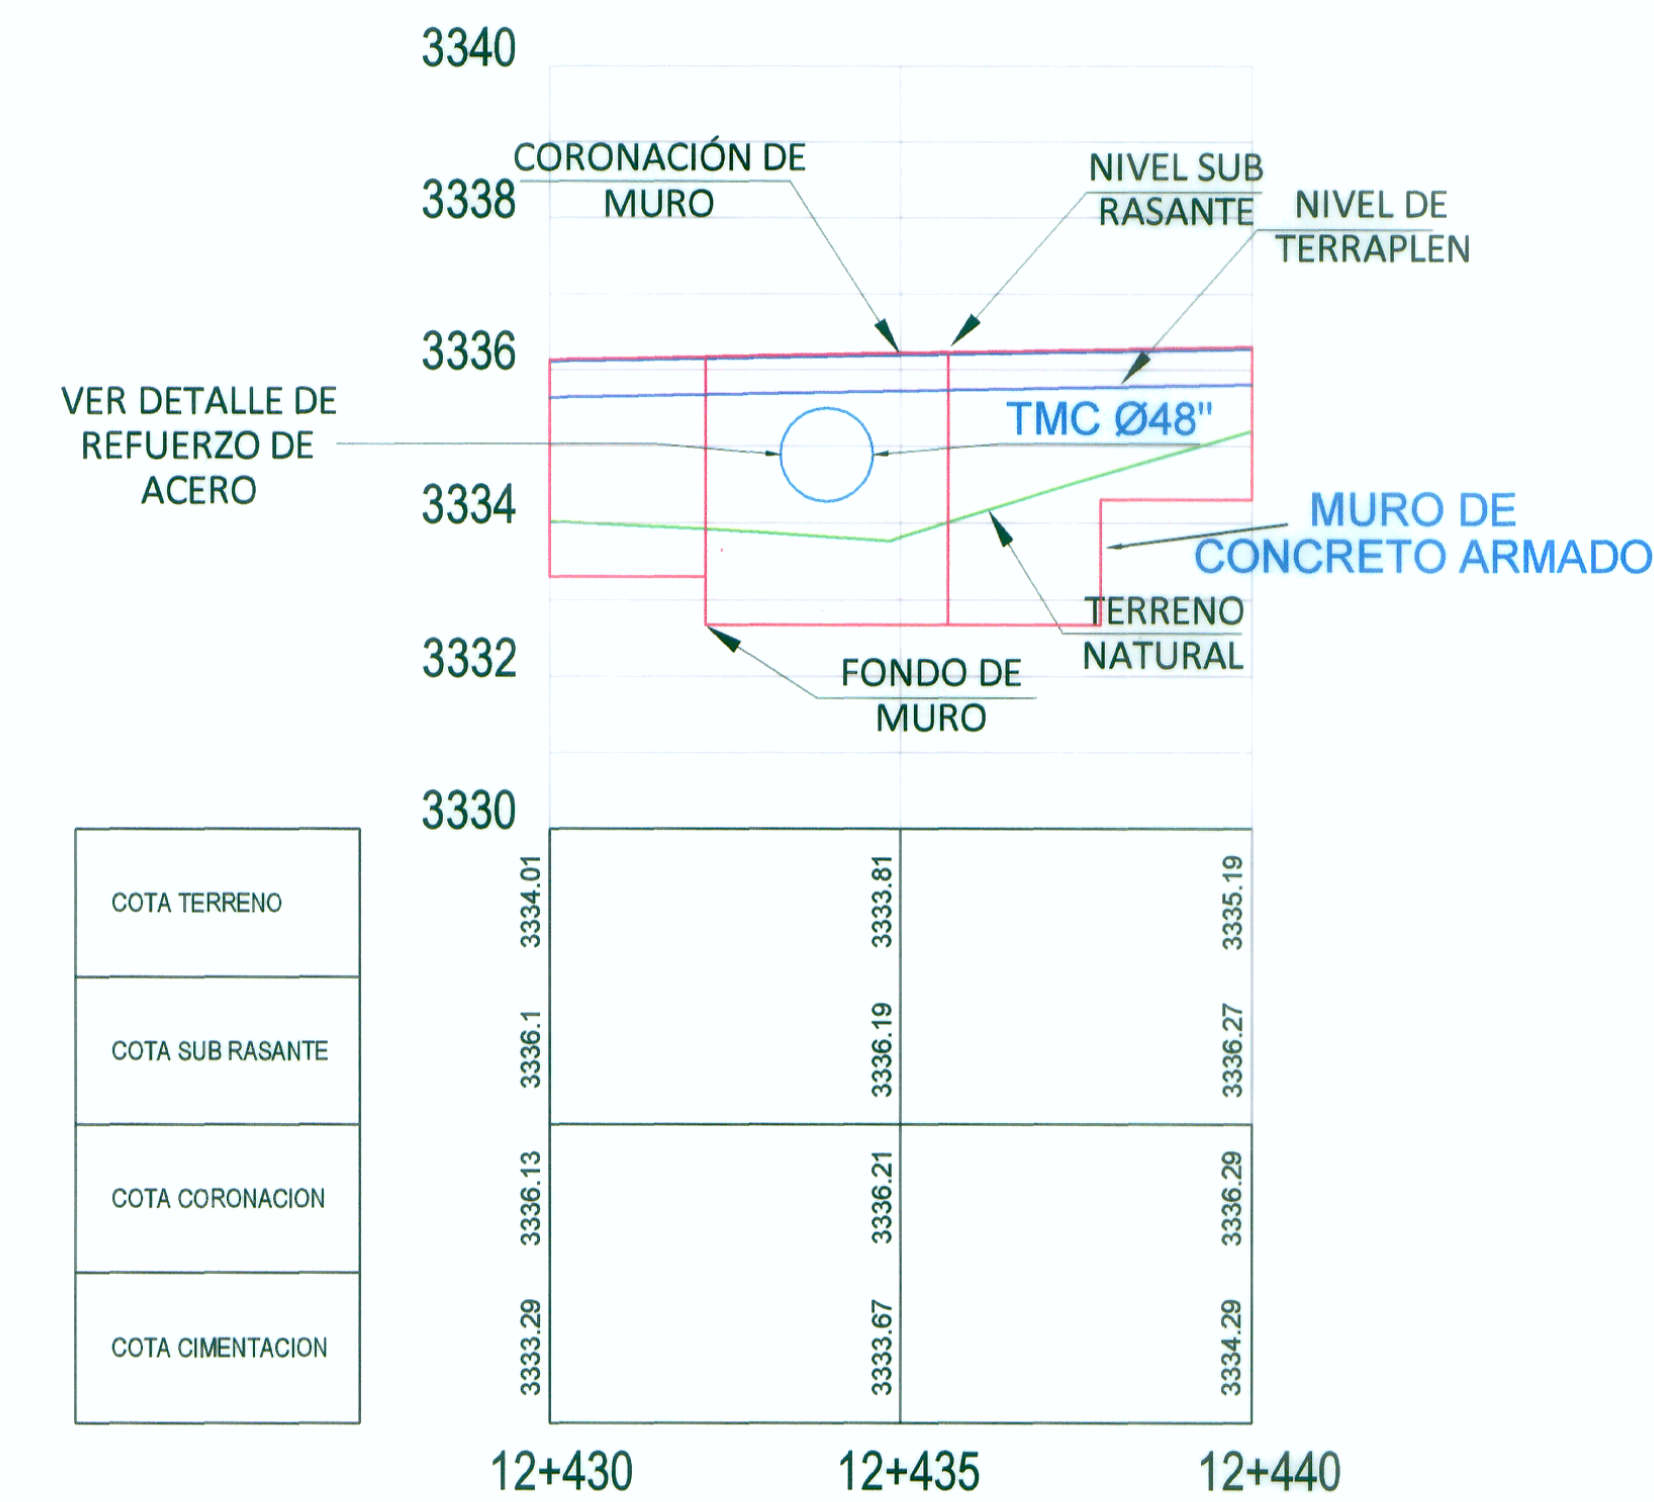

PLANTA
ESC. 1/200

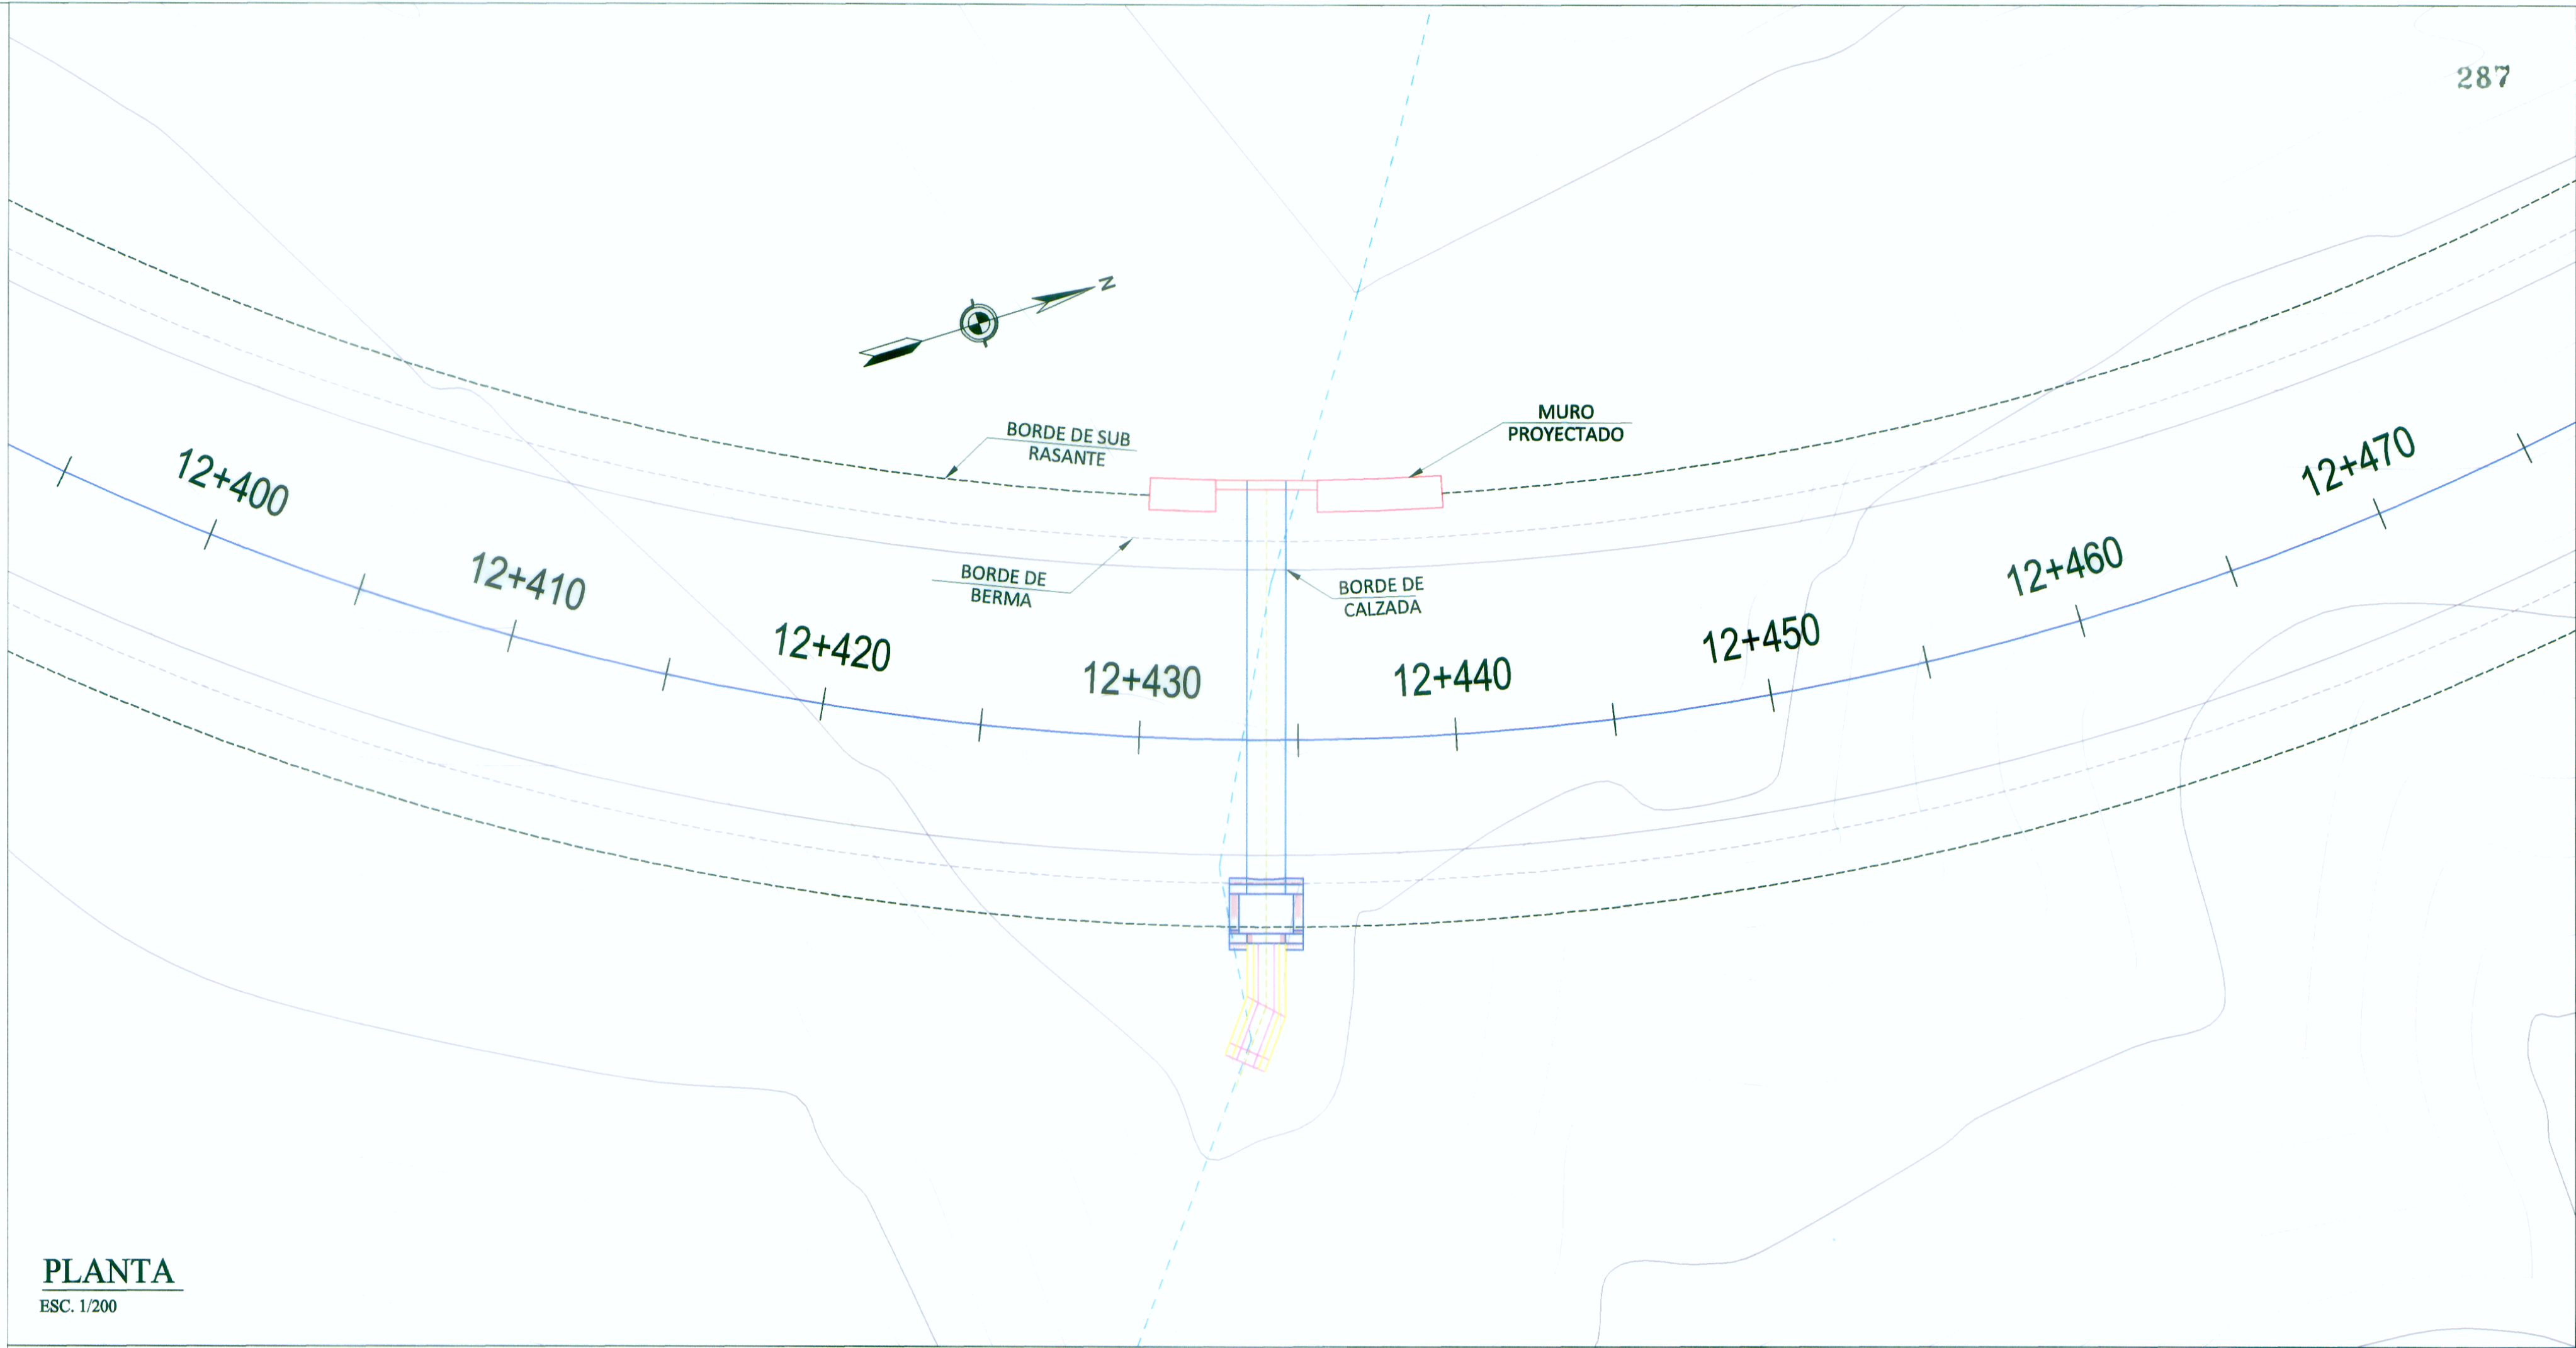

DETALLE TÍPICO DE REFUERZO DE ACERO PARA MUROS DE CONCRETO ARMADO EN SALIDA DE ALCANTARILLAS TMC Ø48"

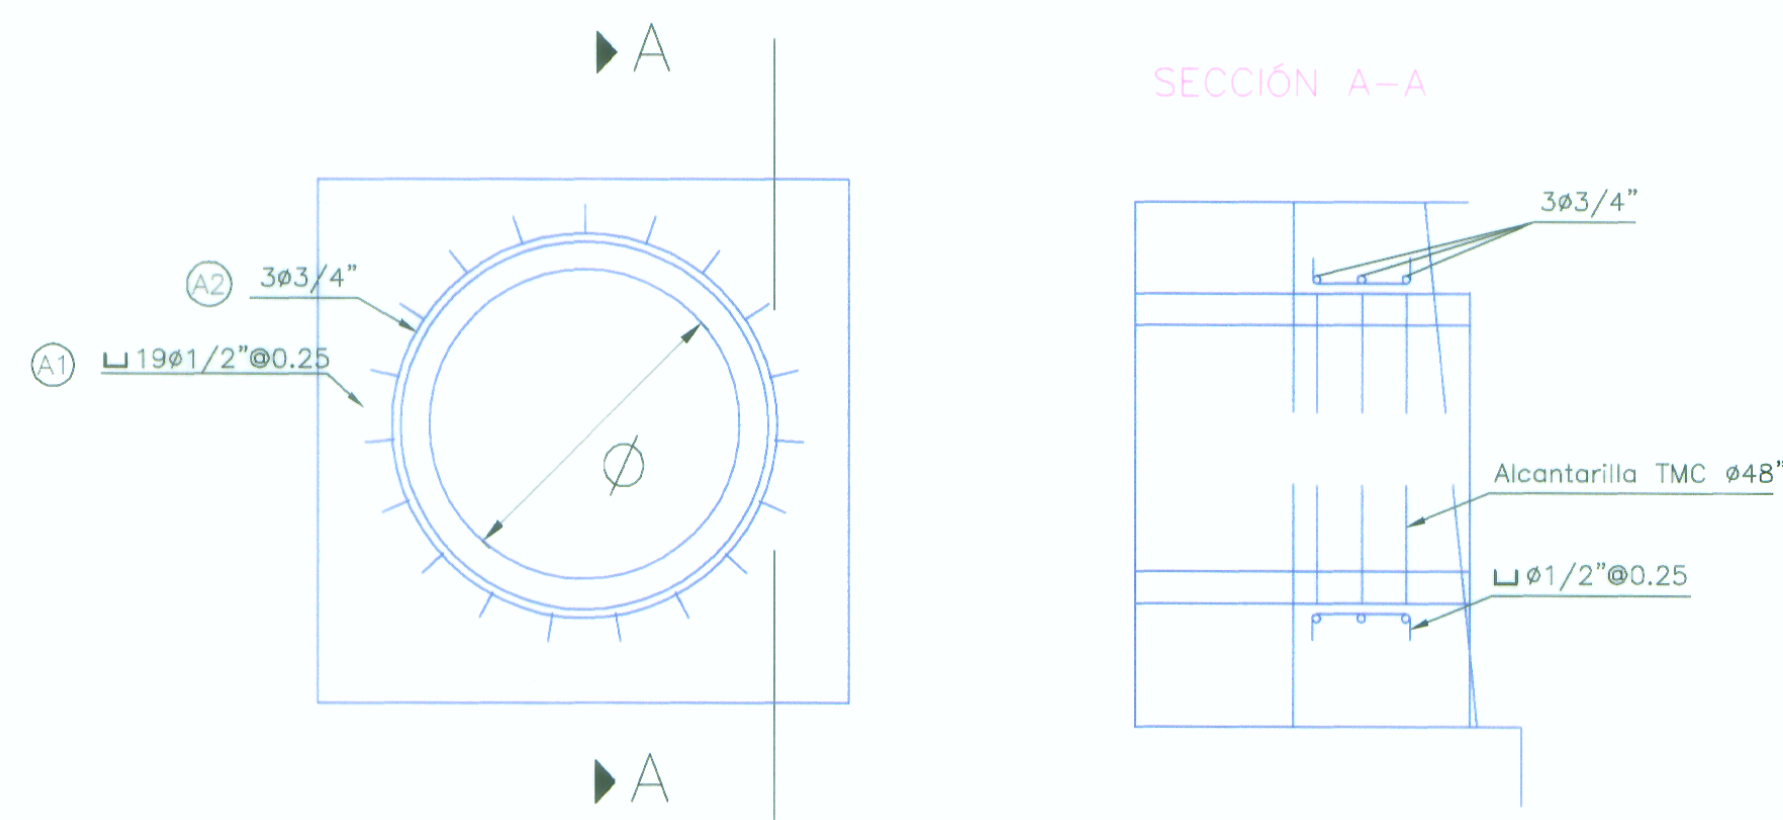

CUADRO DESPIECE SALIDA ALCANTARILLA TMC Ø48"									
POSICION	Ø pulg.	n° piezas	LONGITUD (m)				LONGITUD TOTAL (m)	PESO LINEAL (kg/m)	PESO TOTAL (kg)
A1	1/2	19	0.47	.15	.17	.15	8.93	1.00	8.93
	3/4	3	4.05	3.85	.10	.10	12.15	2.24	27.22
				G-60			Fyk < 4200 Kg/cm2		

PERFIL LONGITUDINAL
ESC. 1/200

REVISIONES	
N°	FECHA
	DESCRIPCIÓN