

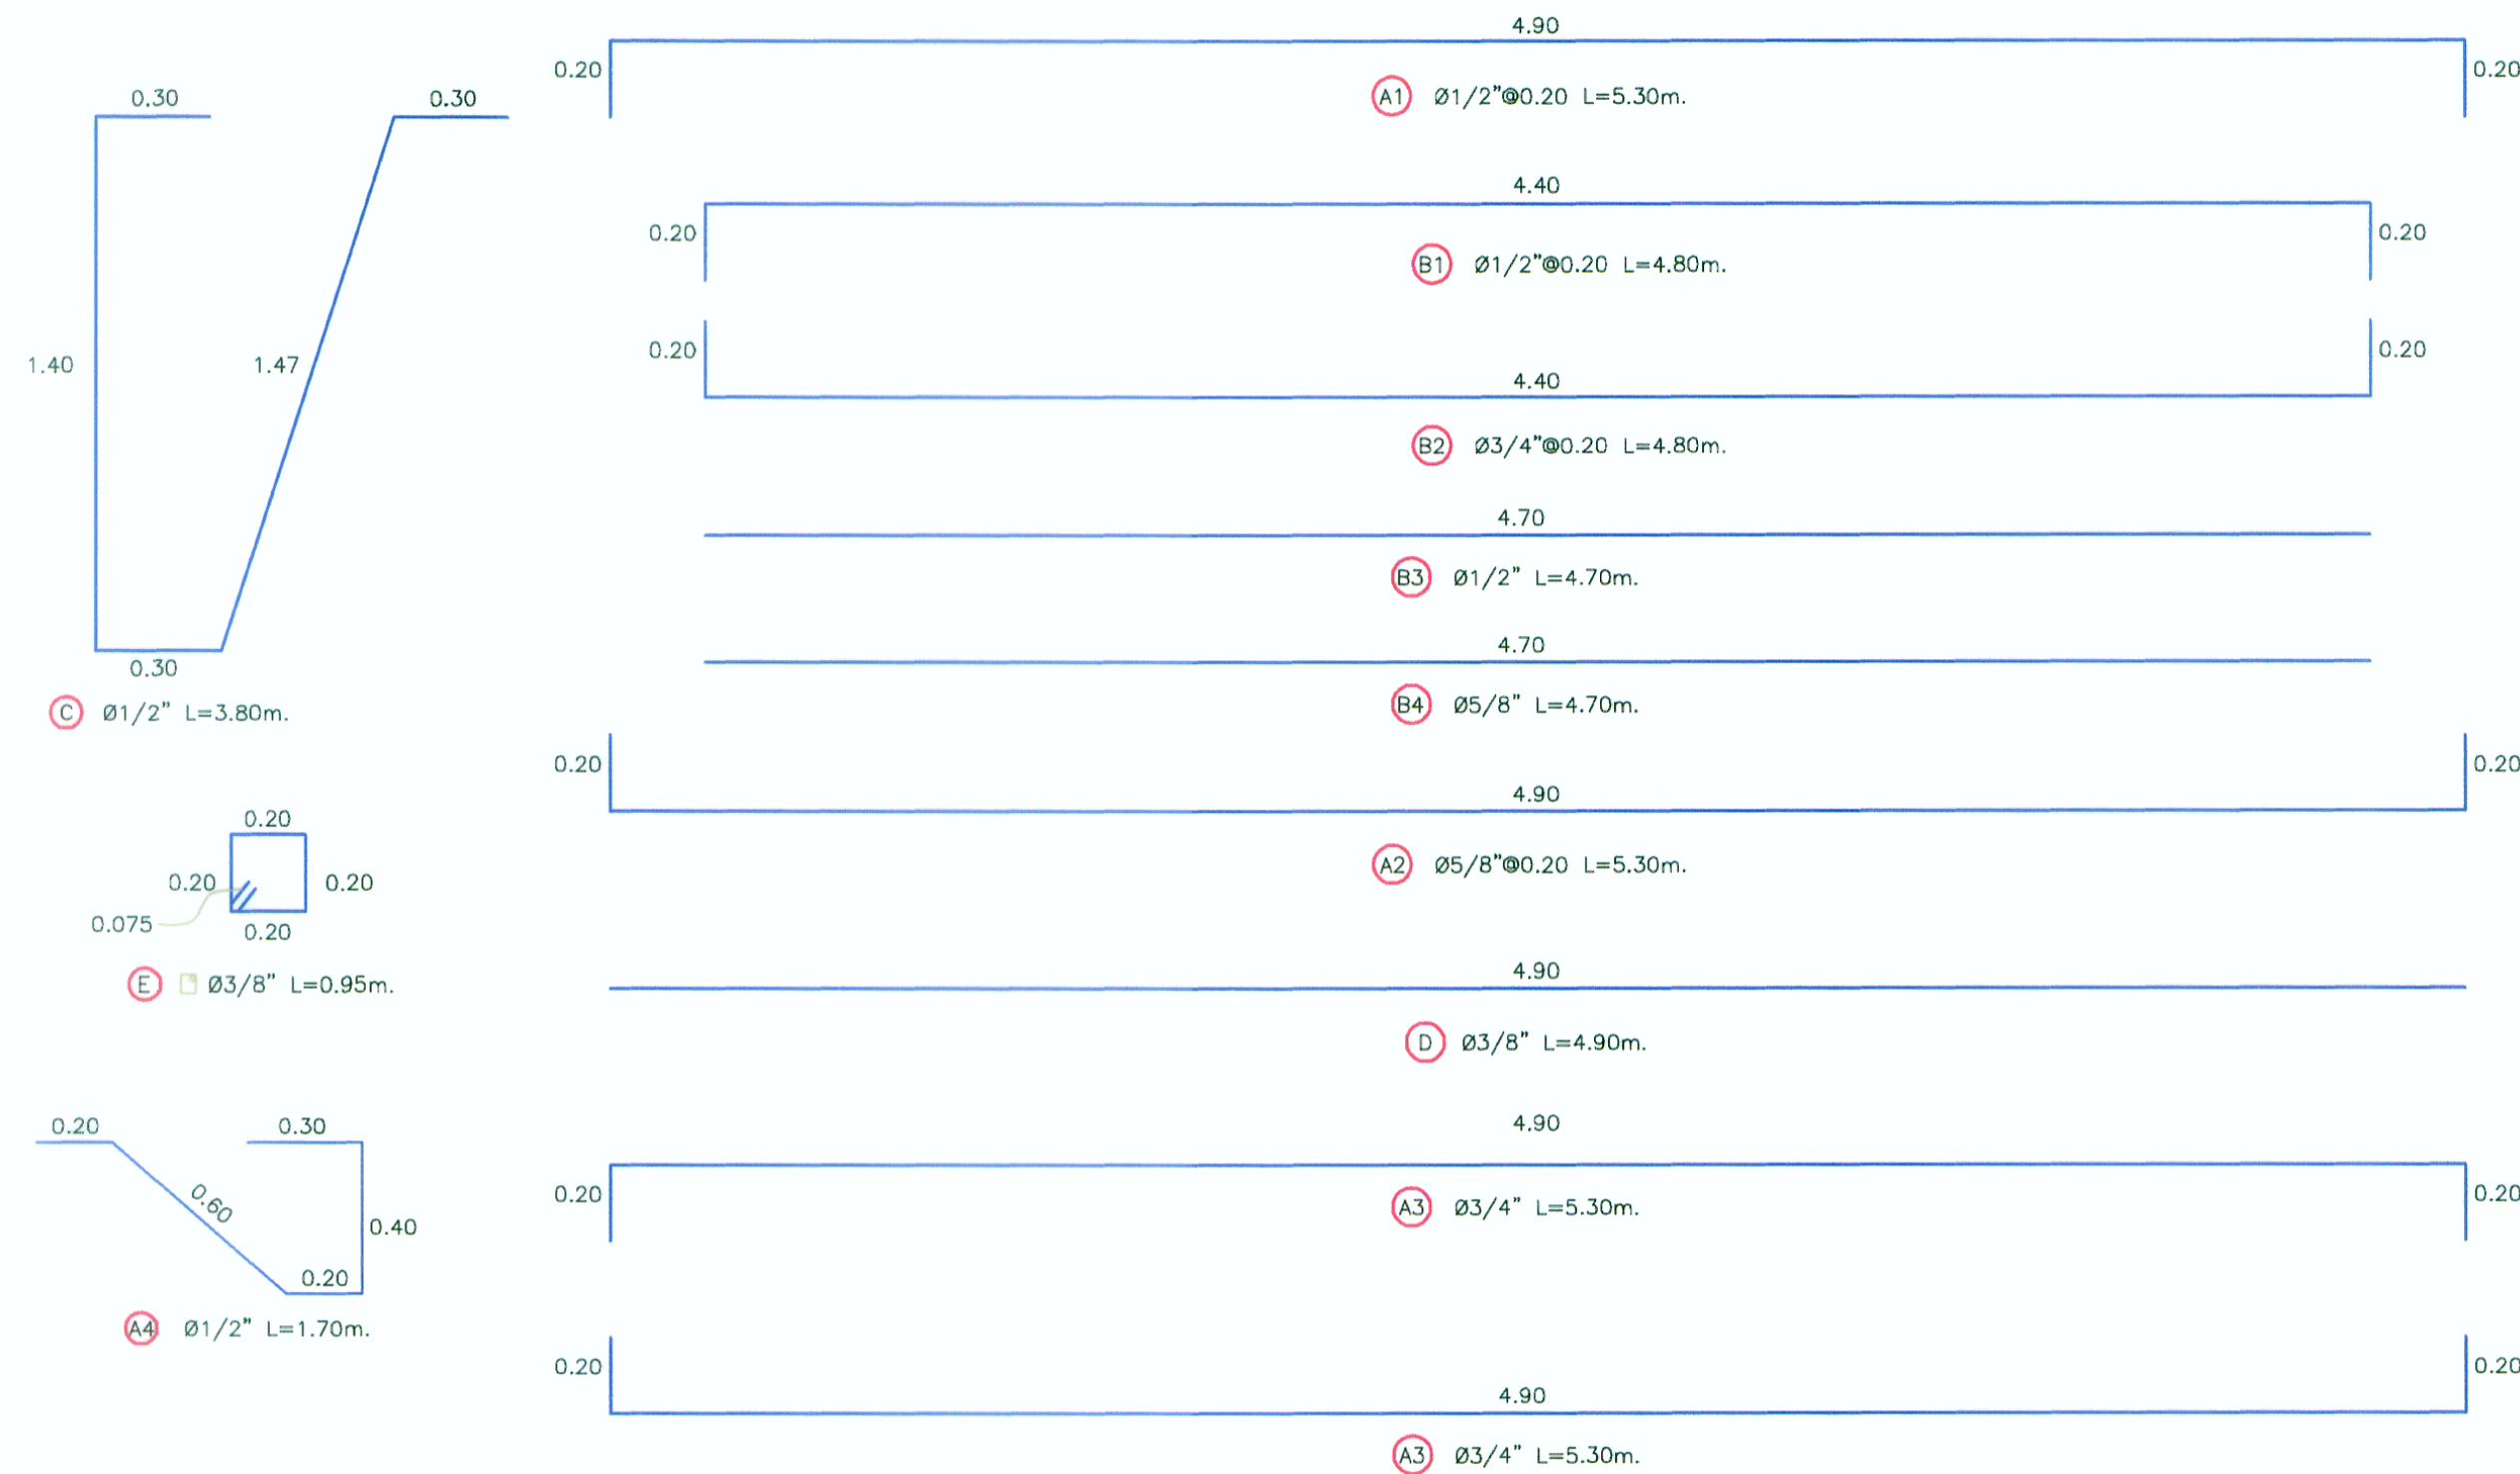
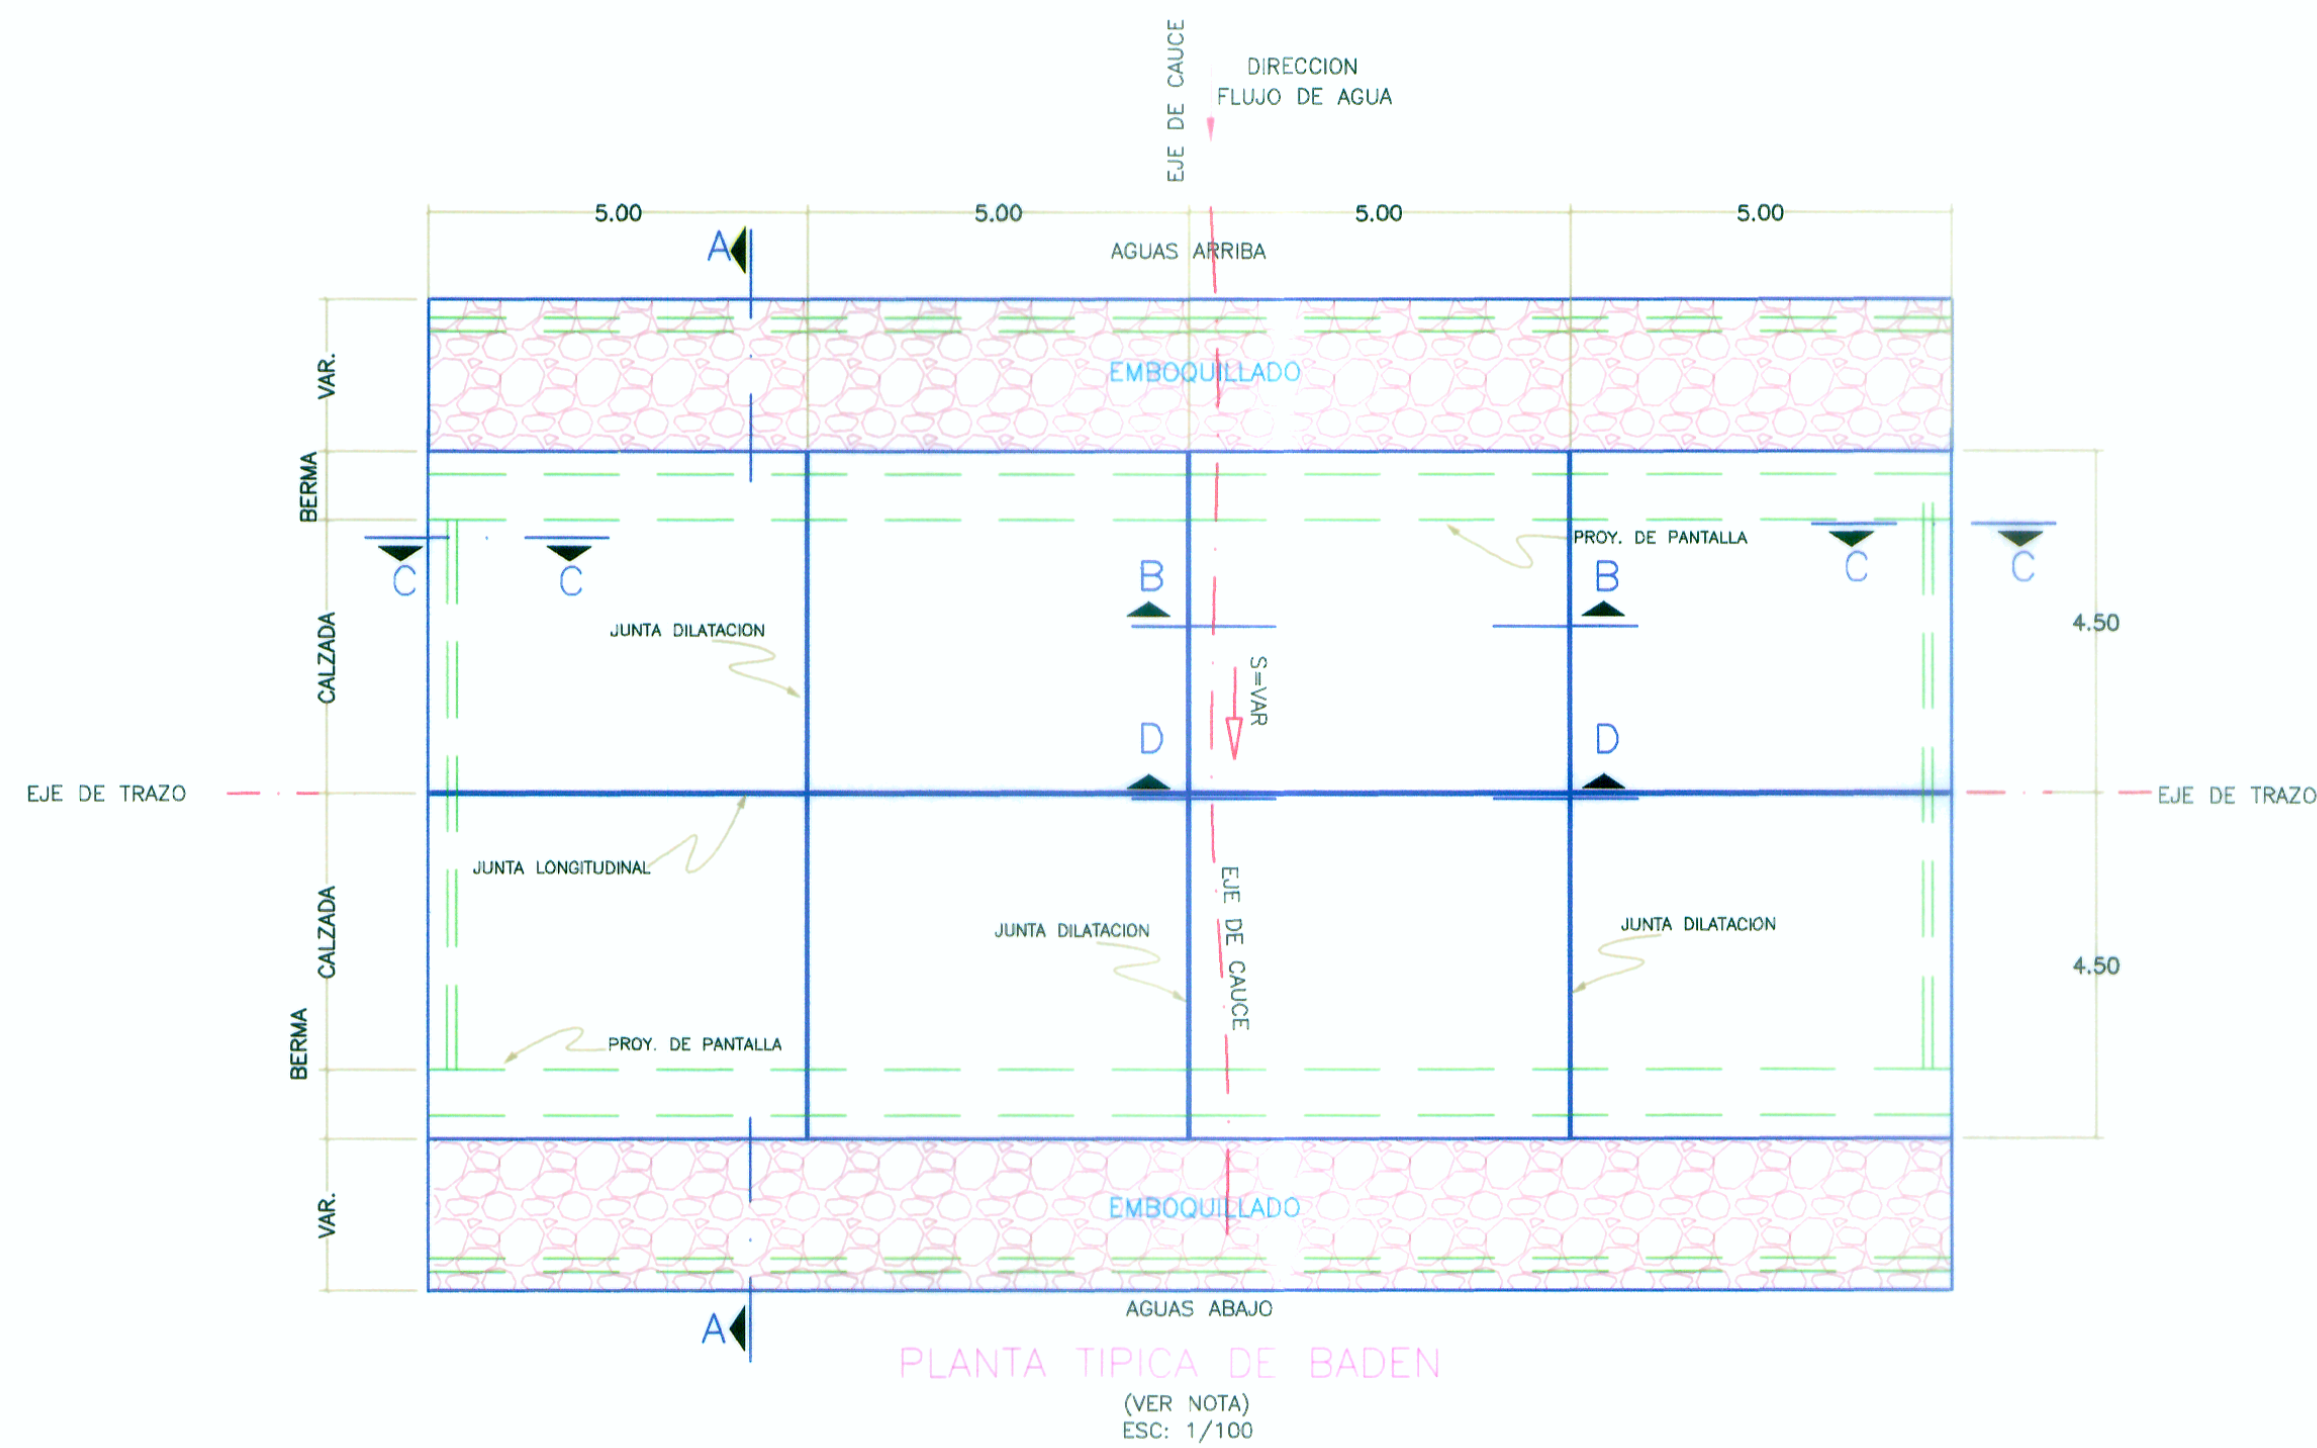


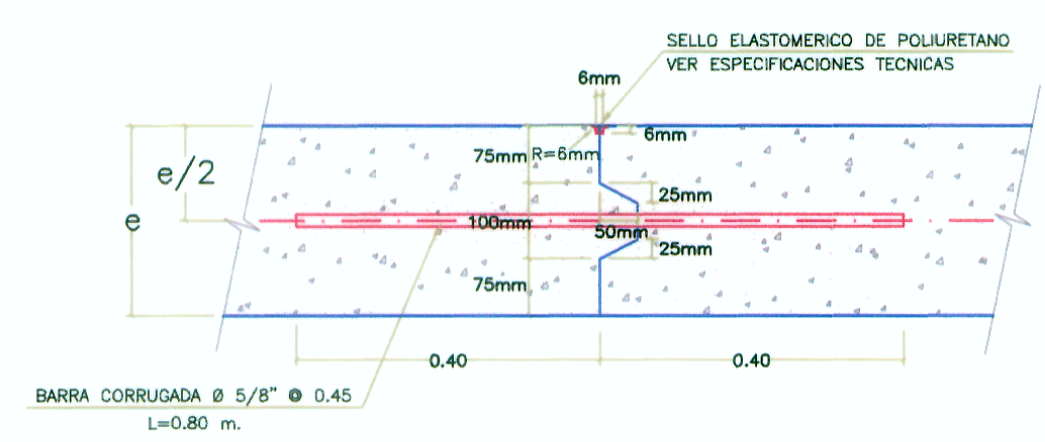



SECCION TIPICA DE BADEN SECCION A-A ESC: 1/25

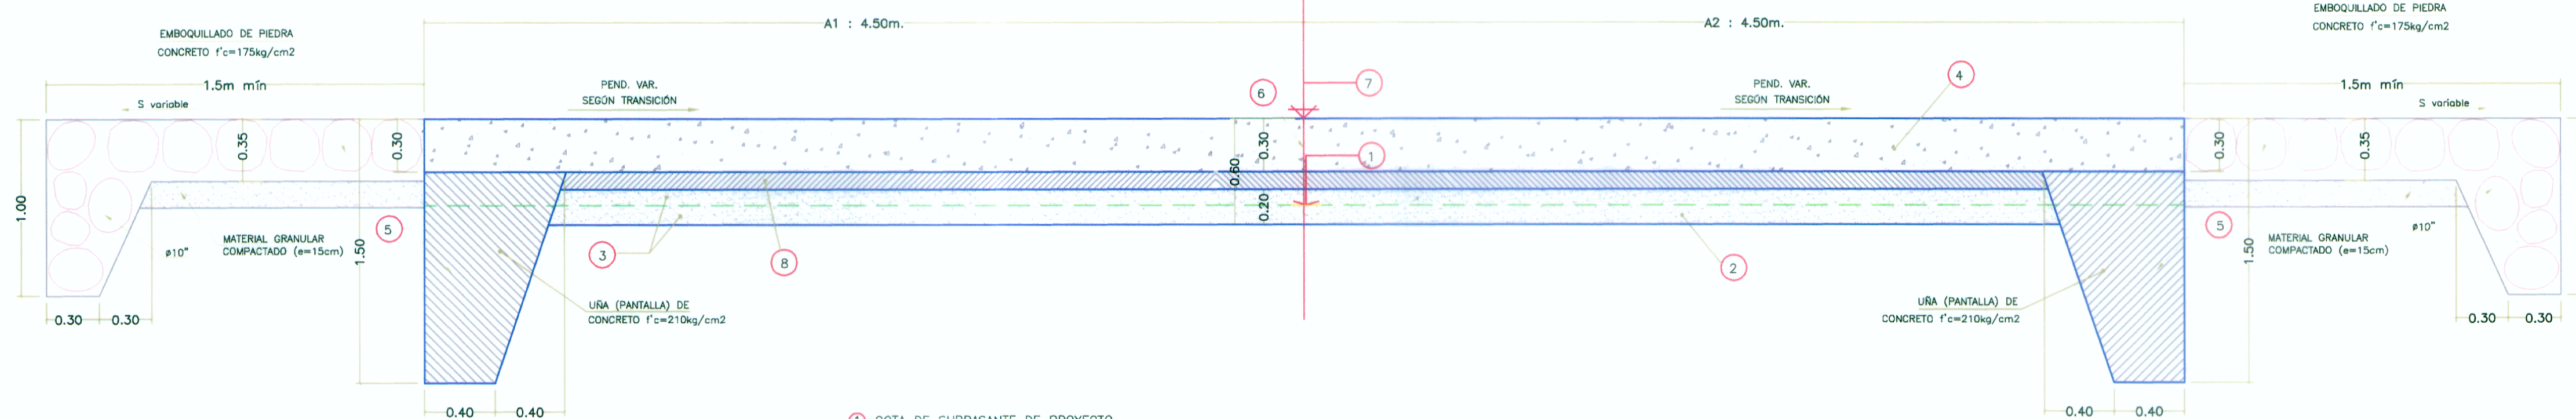


- 1 COTA DE SUBRASANTE DE PROYECTO.
- 2 SOBREECAVACION POR DEBAJO DEL NIVEL DE SUBRASANTE HASTA LLEGAR A 0.20m DEL FONDO DE LOSA
- 3 MATERIAL DE BASE GRANULAR CON e=0.20m
- 4 LOSA DE CONCRETO ARMADO CON e=0.30m (Concreto f'c=280 kg/cm2)
- 5 PANTALLA DE PROTECCION (Concreto f'c=210kg/cm2)
- 6 JUNTA DE CONSTRUCCION LONGITUDINAL (Ver Detalle de Juntas)
- 7 COTA DE RASANTE DE PROYECTO
- 8 SOLADO DE CONCRETO CON e=0.10m (f'c=100kg/cm2)

NOTA: LA LOSA DEBE COLOCARSE CON BOMBEO EN TANGENTE Y CON PERALTE MAS SOBREENCHO EN CURVAS

SECCION TIPICA DE LOSA REFORZADA ESC: 1/25 (VER NOTA)

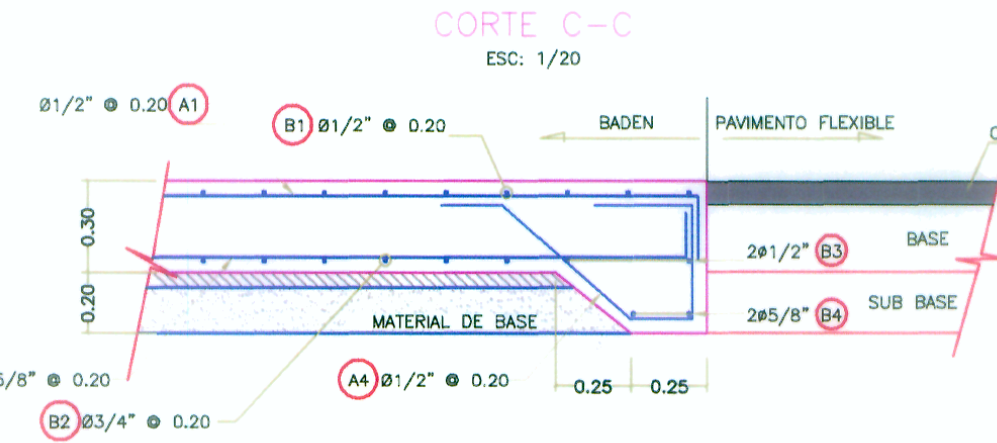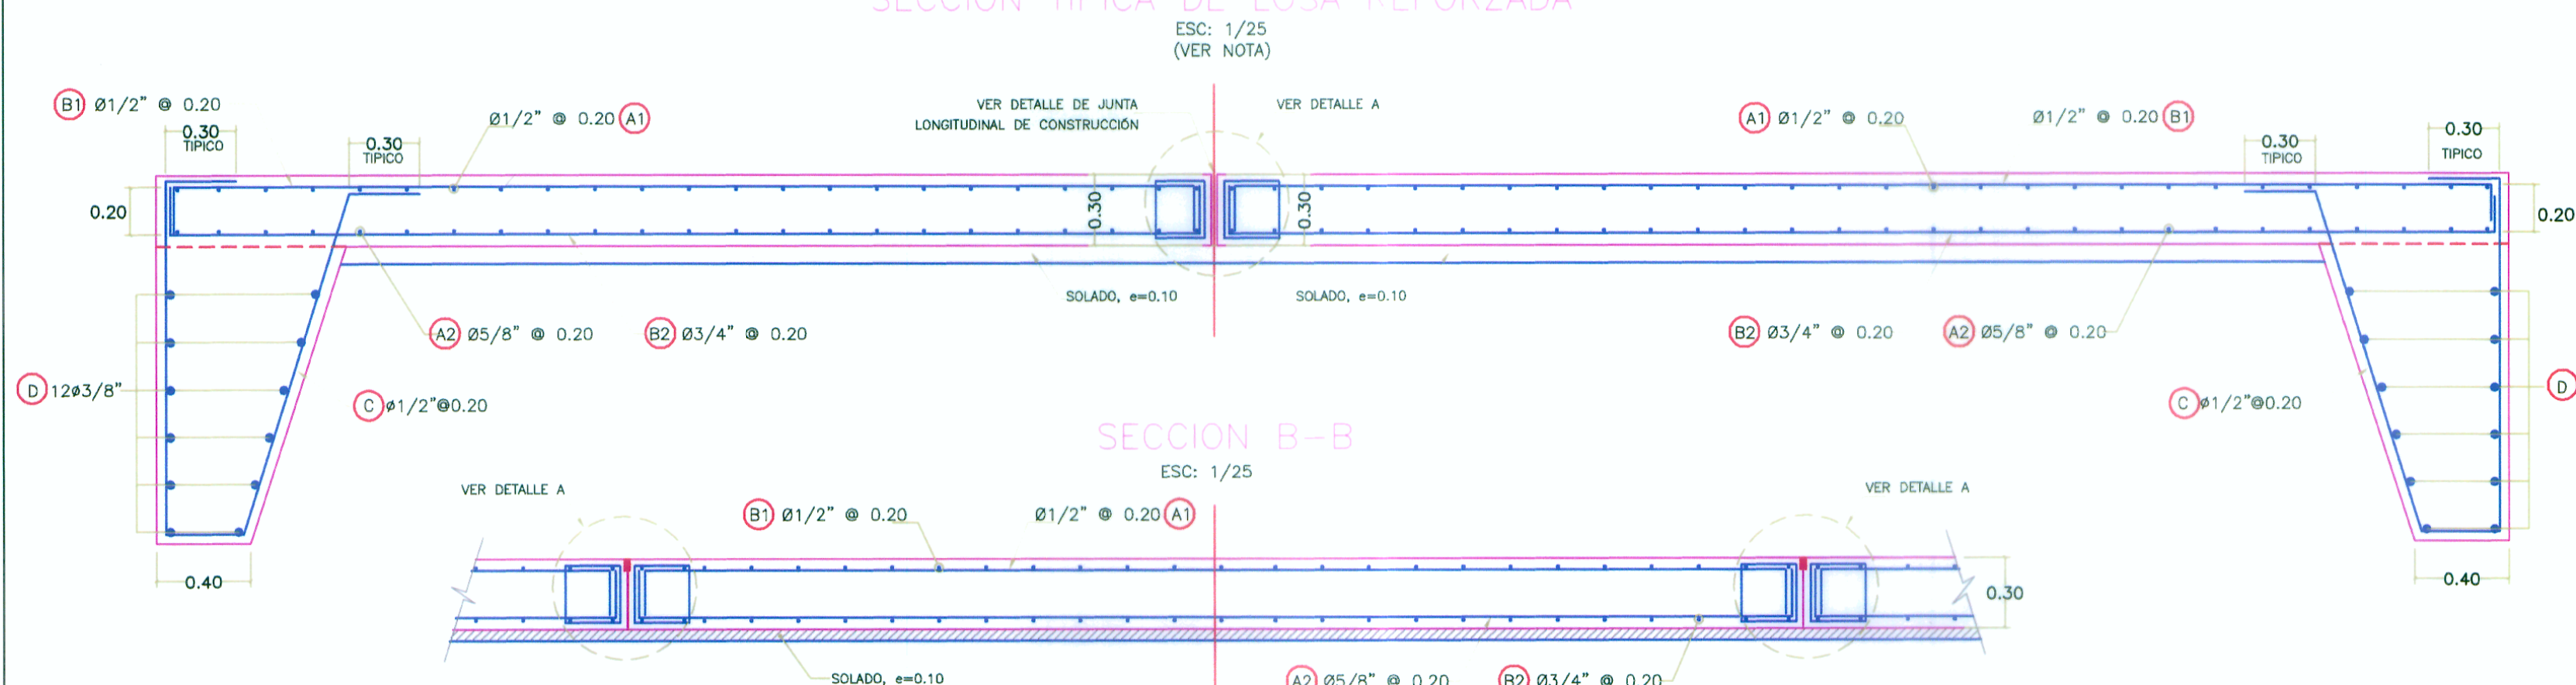

DETALLE A ESC: 1/10

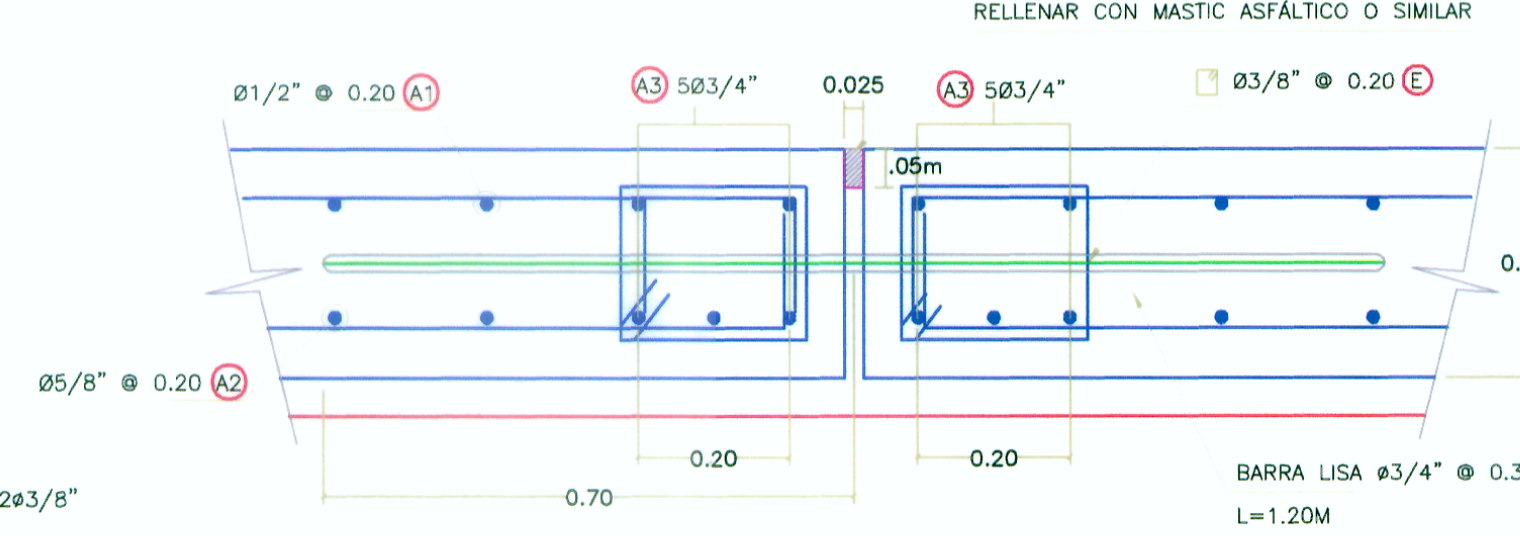

ING. ERIC GARAY FLORES
Ing. Estructuras y Obras de Arte
C.R. N° 13999

ESPECIFICACIONES TECNICAS

- CONCRETO DE LOSA, f'c=280 kg/cm2
- CONCRETO DE PANTALLA, CONCRETO f'c=210kg/cm2
- CONCRETO DE SOLADO, f'c=100 kg/cm2
- EMBOQUILLADO DE ENTRADA Y SALIDA
- JUNTA: SELLO ASFALTICO
- ACERO DE REFUERZO, f'y=4200 kg/cm2 (ASTM A-615)

LONGITUD DE EMPALME	
Ø	longitud
3/8"	40cm
1/2"	50cm
5/8"	65cm
3/4"	90cm

- NOTA:
- LA DISTRIBUCION Y DIMENSIONES DE LOS PAÑOS DE CADA BADEN SE INDICA EN EL PLANO DESARROLLADO PARA CADA UNO DE ELLOS.
 - LOS METRADOS INDICADOS HAN SIDO CALCULADOS TOMANDO COMO BASE TRAMOS EN TANGENTE, EN CASO DE TRAMOS EN CURVA SE DEBERAN INCREMENTAR LOS MISMOS.
 - CASOS ESPECIALES QUE REQUIERAN SOLUCIONES PARTICULARES SERAN ABSUELTOS POR EL SUPERVISOR.
 - LAS PRESENTES ESPECIFICACIONES SE COMPLEMENTAN CON LAS INDICADAS EN EL EXPEDIENTE TECNICO
 - TRES CUERPOS DE 20 mts.