



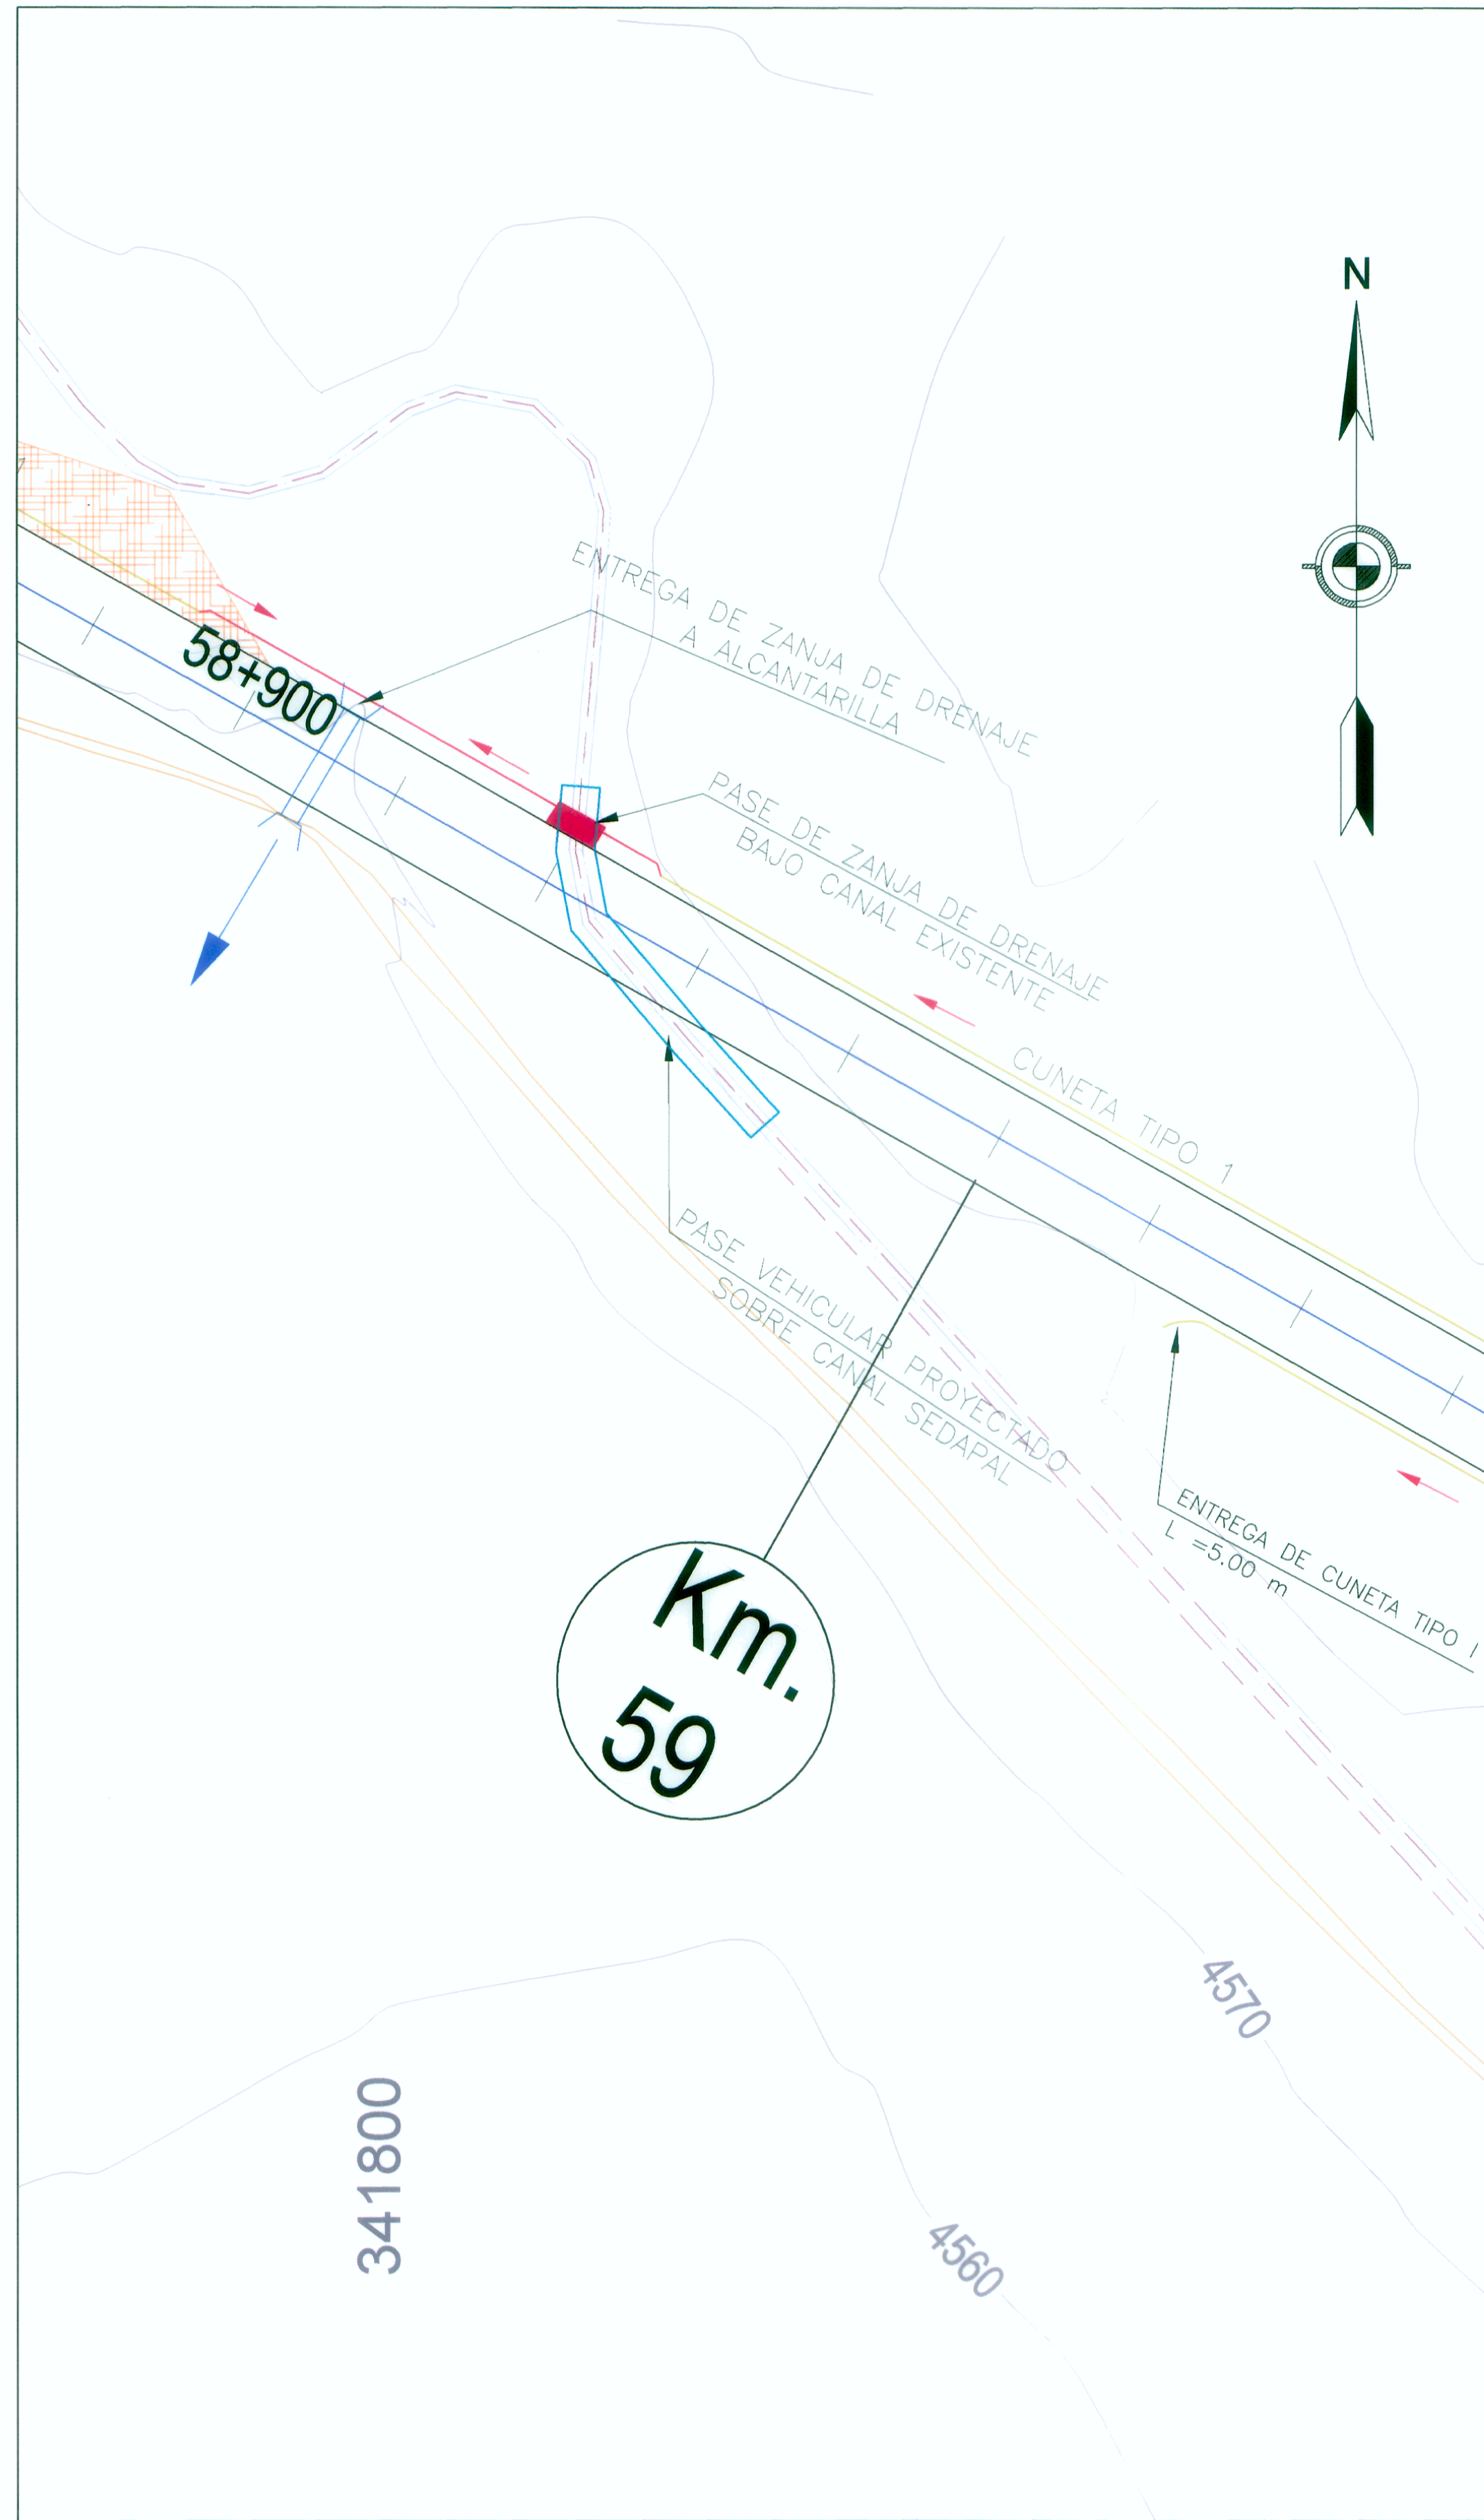


UBICACIÓN
ESC: 1/300

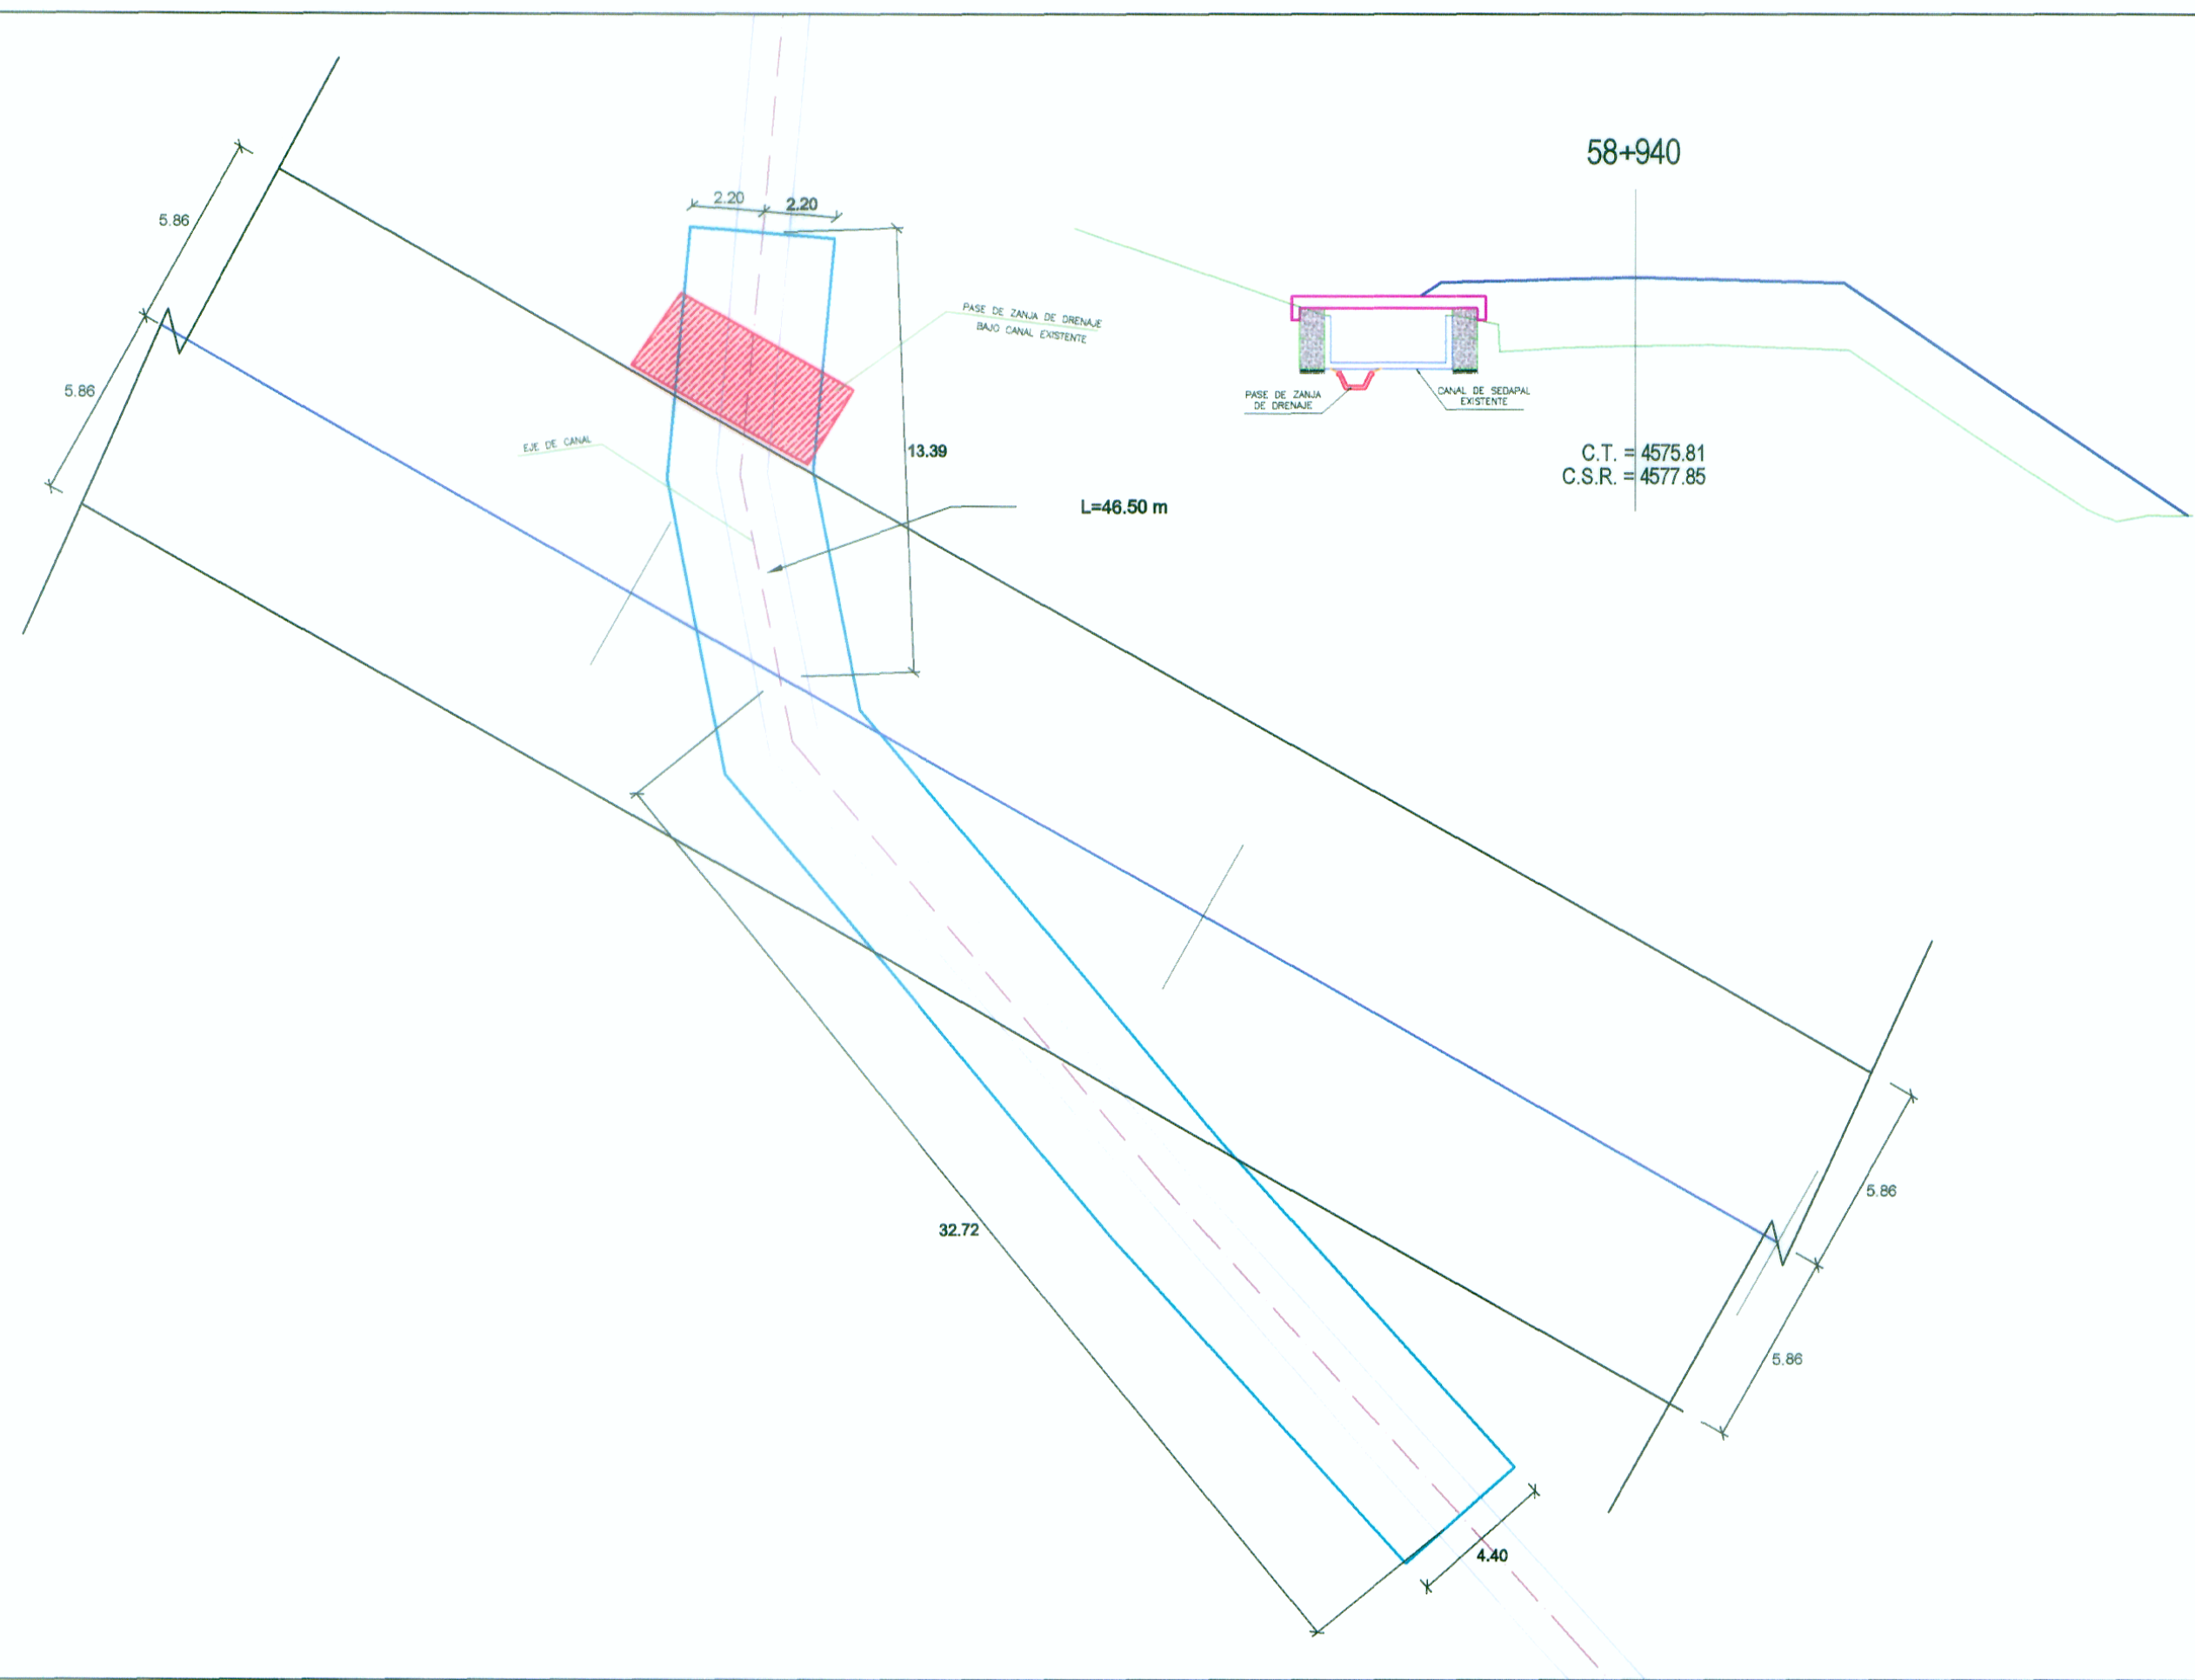

ESC: 1/100

PLANTA

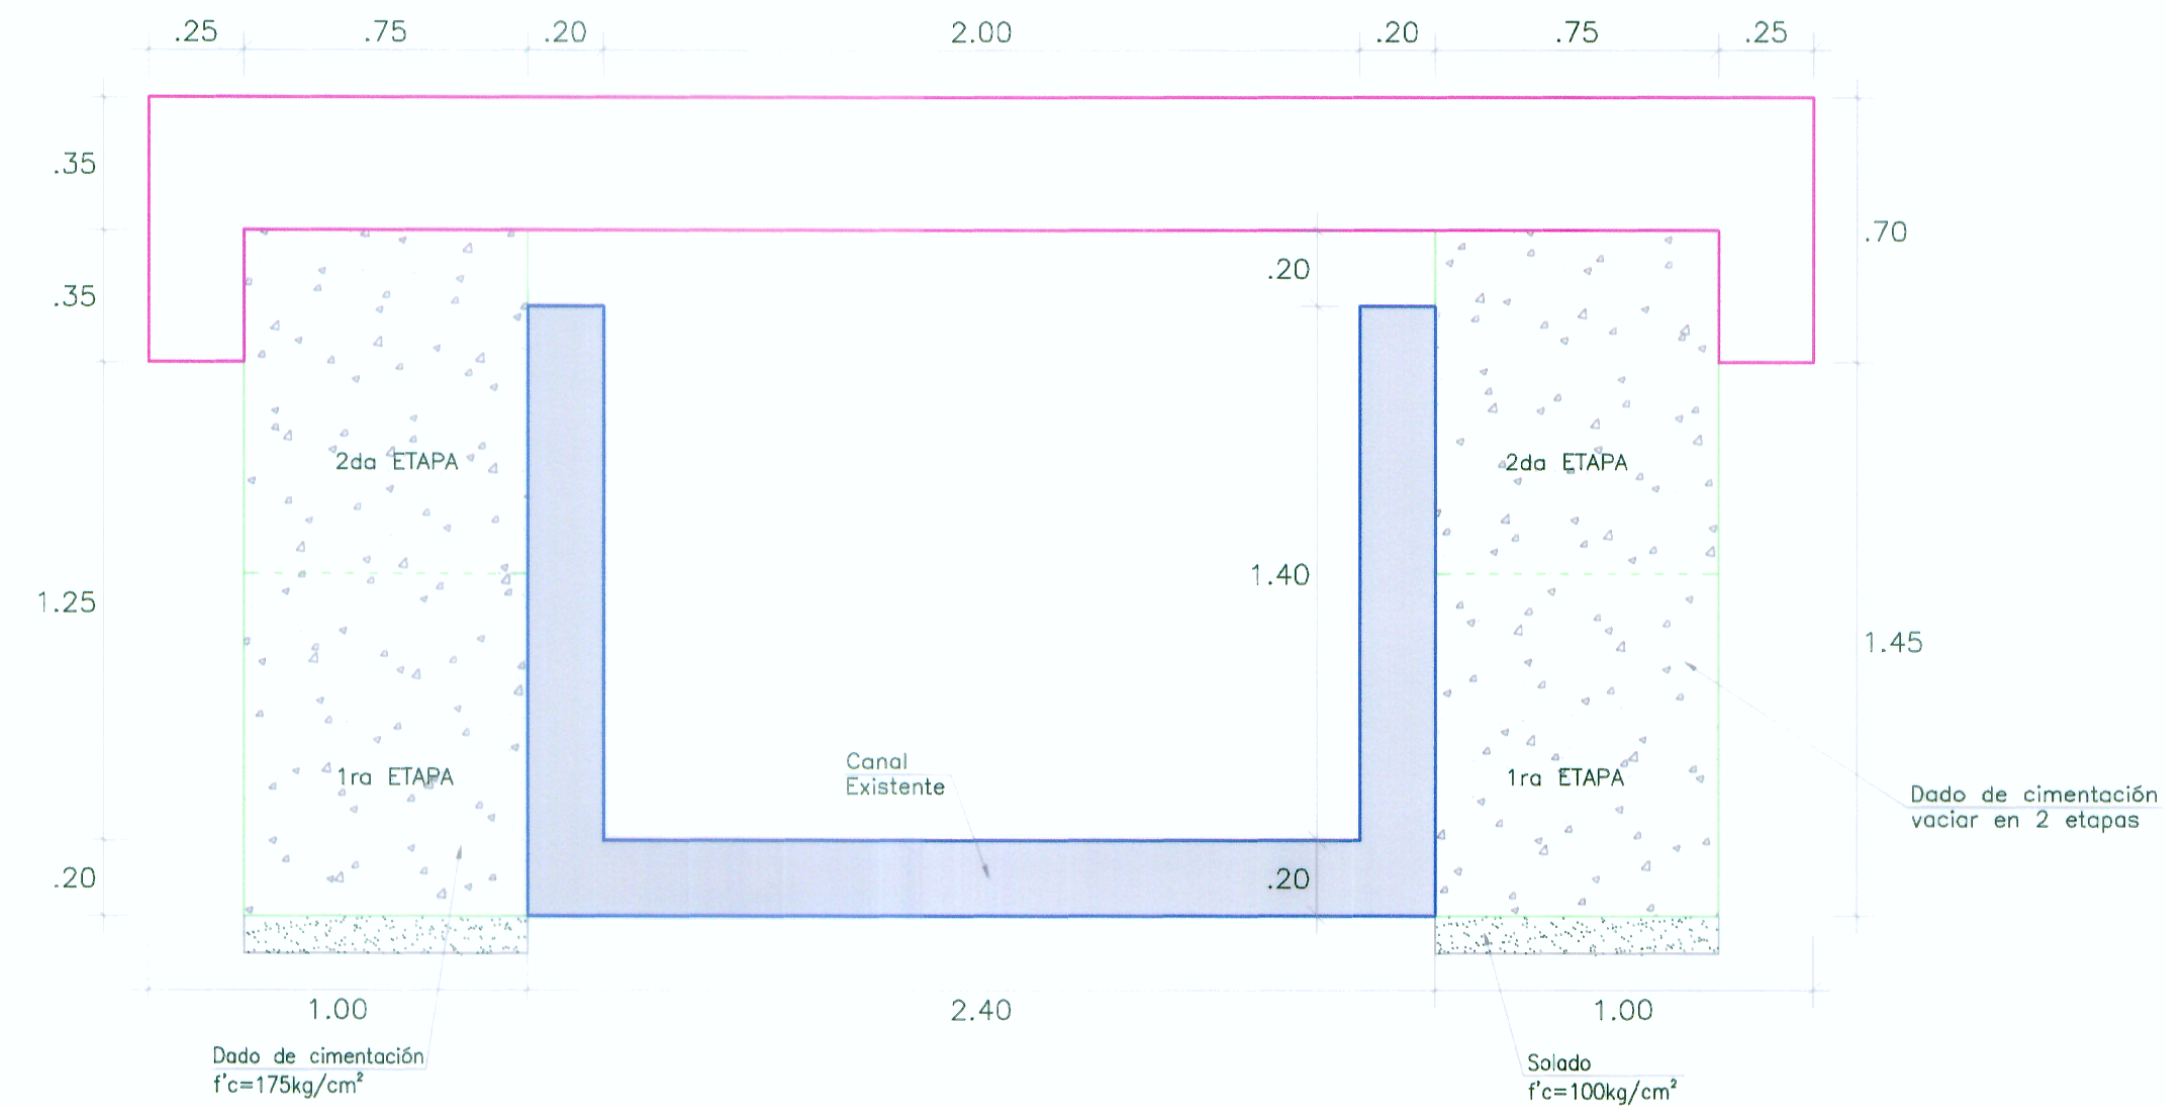

ING. ERIC GARAY FLORES
Exp. Estructuras y Obras de Arte
C.I.R. N° 126976

WINROD CONTRATISTAS SAC
Ing. FERNANDO MASSA SILVA
Exp. Estructuras y Obras de Arte
C.I.R. N° 8987

ESC: 1/10

SECCIÓN DE LOSA SOBRE CANAL EXISTENTE



MINISTERIO DE TRANSPORTES Y COMUNICACIONES
Proyecto Especial de Infraestructura de Transporte Nacional
PROVIAS NACIONAL



Jefe de Estudio: Ing. Fernando Massa S.
Especialista : Ing. Eric Garay F.
Revisión :
Dibujo : N.C.H.

Aprobado por:

REVISIONES	
Nº	FECHA

Proyecto: "ESTUDIO DEFINITIVO PARA LA REHABILITACIÓN Y MEJORAMIENTO DE LA CARRETERA LIMA - CANTA - LA VIUDA - UNISH, TRAMO: LIMA - CANTA"
INFORME FINAL

Plano: CRUCE SOBRE CANAL DE SEDAPAL
KM 58+950

Escala: INDICADA
Fecha: OCTUBRE 2011