


VISTA EN PLANTA
Escala: 1/250



PENDIENTE
COTA TERRENO
COTA SUB RASANTE

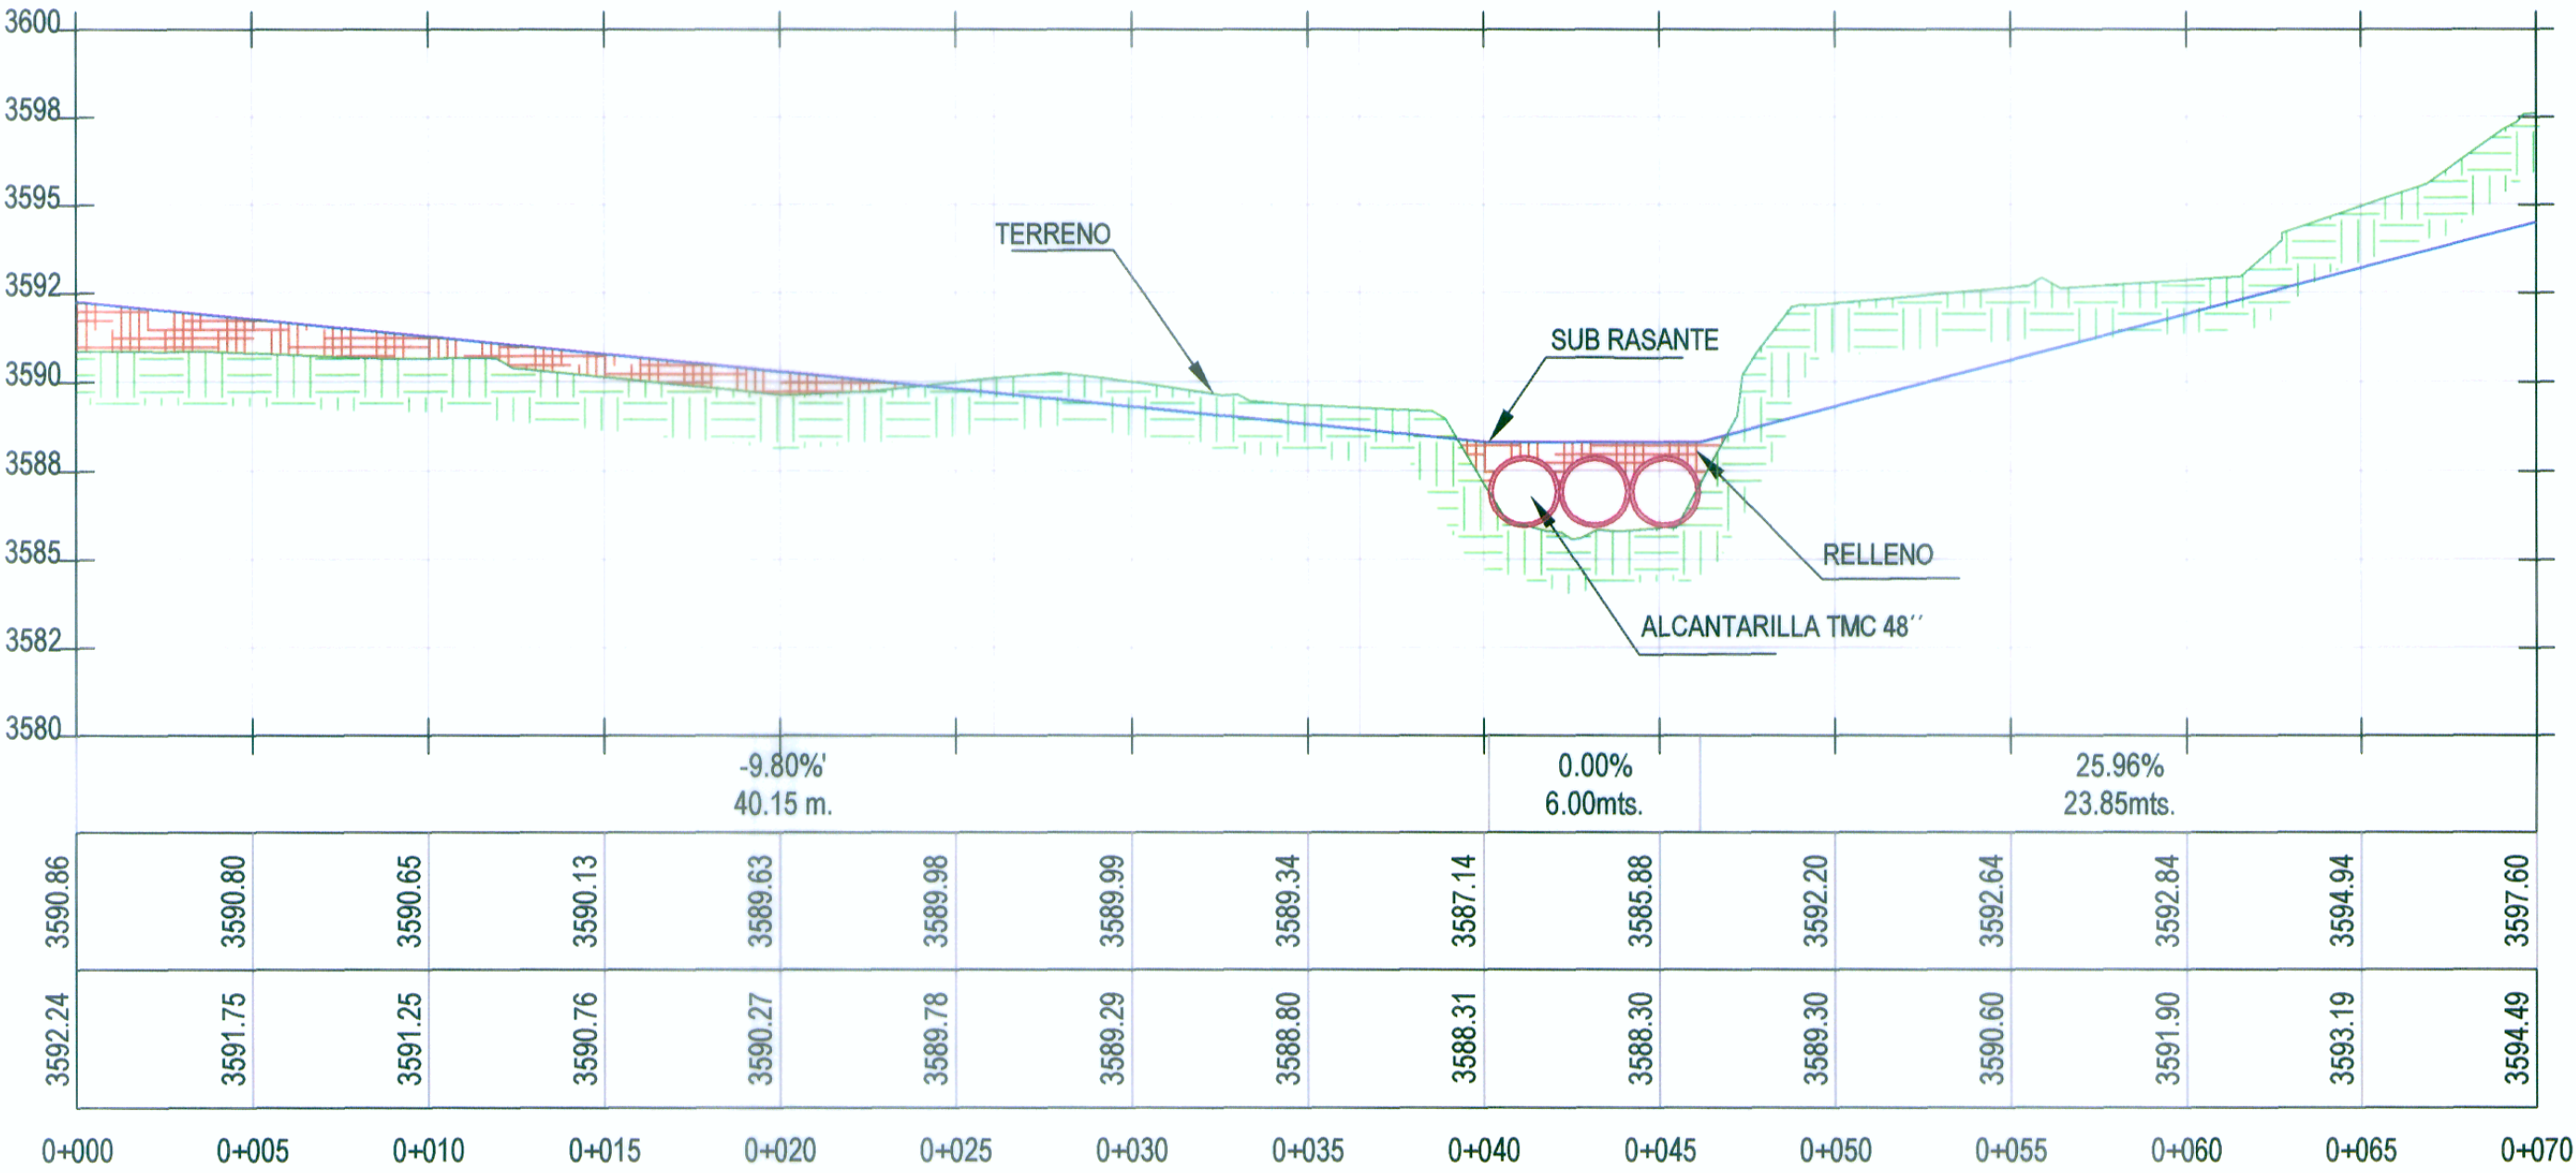

VISTA
PERFIL LONGITUDINAL
Escala: 1/200

ING. ERIC GARAY FLORES
Exp. Estructuras y Obras de Arte
CIP N° 126976

WINROD CONTRATISTAS S.A.C.
Ing. FERNANDO MASSA SILVA
Exp. Estructuras y Obras de Arte
CIP N° 8987



MINISTERIO DE TRANSPORTES Y COMUNICACIONES
Proyecto Especial de Infraestructura de Transporte Nacional
PROVIAS NACIONAL



Jefe de Estudio: Ing. Fernando Massa S.
Especialista : Ing. Eric Garay F.
Revisión :
Dibujo : I.E.R.

Aprobado por:

REVISIONES		
Nº	FECHA	DESCRIPCIÓN

Proyecto:
"ESTUDIO DEFINITIVO PARA LA REHABILITACIÓN Y
MEJORAMIENTO DE LA CARRETERA LIMA - CANTA - LA
VIUDA - UNISH, TRAMO: LIMA - CANTA"
INFORME FINAL

Plano:
PASE PROVISIONAL PONTON CULHUAY 1
PLANTA - PERFIL LONGITUDINAL
PLANO N° 03

Escala:
Indicada
Fecha:
OCTUBRE 2011