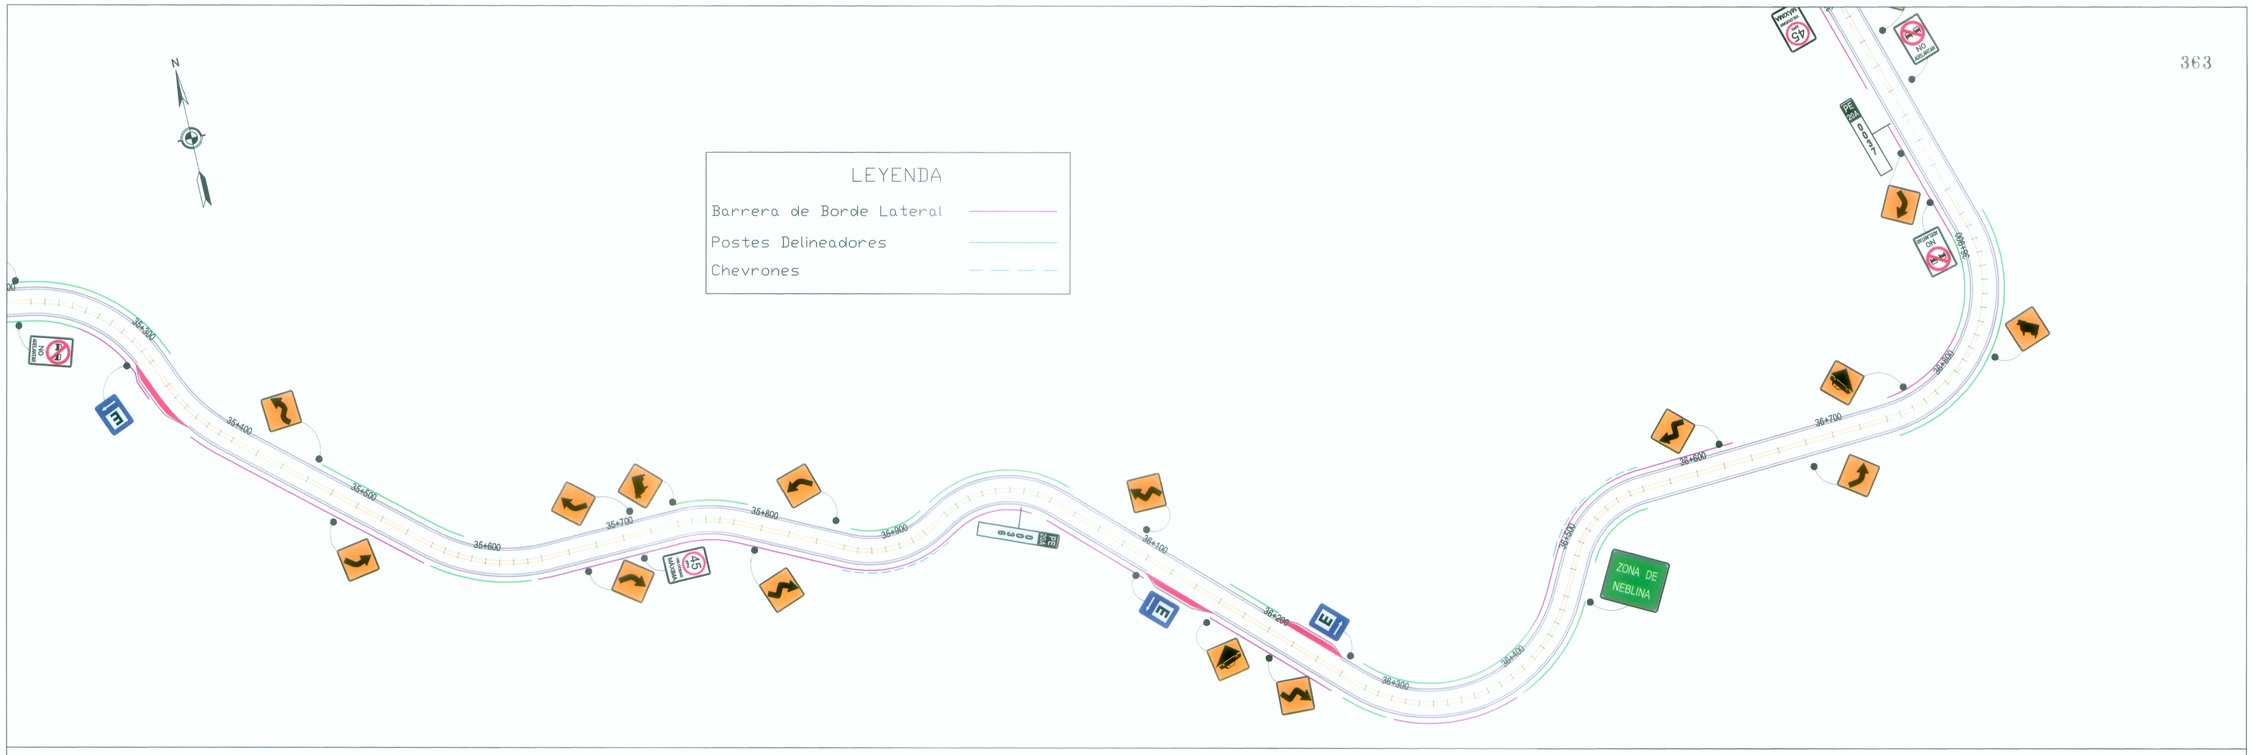


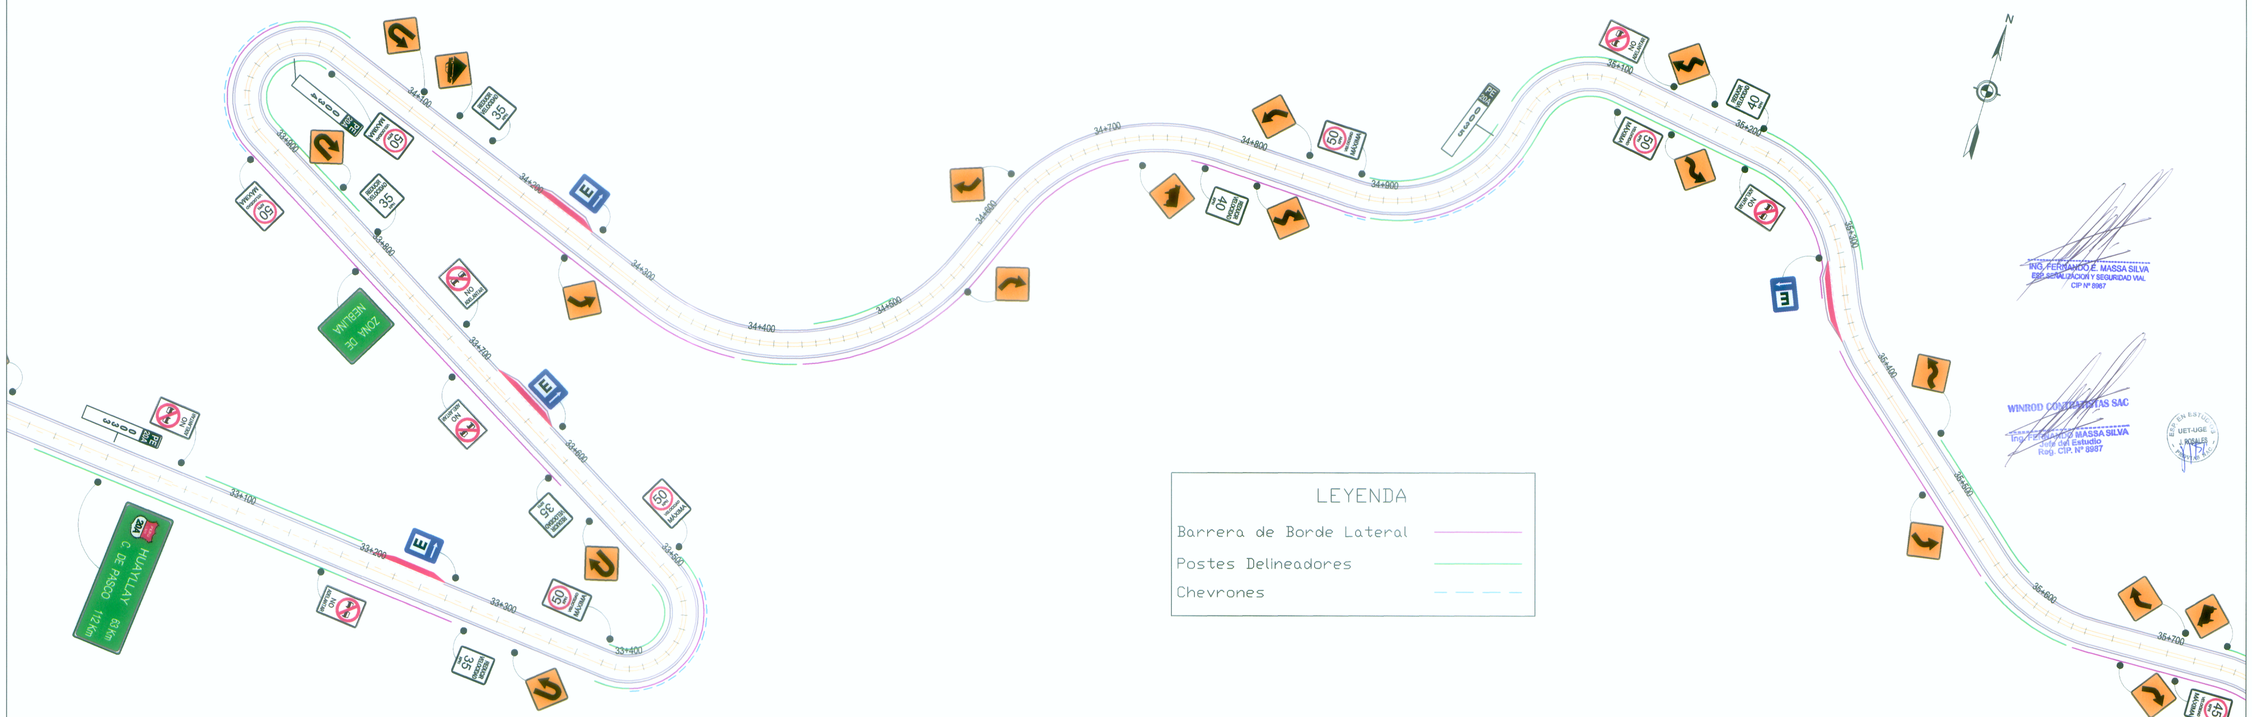


ING. FERNANDO E. MASSA SILVA
ESP. SEÑALIZACION Y SEGURIDAD VIAL
CIP Nº 8987

WINROD CONTRATISTAS SAC
Ing. Fernando E. MASSA SILVA
Jefe de Estudio
Reg. CIP. Nº 8987

| | | | | | | | |
|---|---|---|---|---|---|---|---|
| **MTC** Ministerio de Transportes y Comunicaciones | MINISTERIO DE TRANSPORTES Y COMUNICACIONES<br>Proyecto Especial de Infraestructura de Transporte Nacional<br>PROVIAS NACIONAL | WINROD CONTRATISTAS S.A.C. | Jefe de Estudio : Ing. Fernando Massa S.<br>Especialista : Ing. Fernando Massa S.<br>Revisión : Ing. Jorge Rosales E.<br>Dibujo : F. E. R. | Aprobado por: | REVISIONES<br>Nº / FECHA / DESCRIPCIÓN | Proyecto:<br>"ESTUDIO DEFINITIVO PARA LA REHABILITACIÓN Y MEJORAMIENTO DE LA CARRETERA LIMA - CANTA - LA VIUDA - UNISH, TRAMO: CANTA - HUAYLLAY"<br>INFORME FINAL | Plano:<br>ESQUEMA DE SEÑALIZACIÓN<br>(Km 34+00 a Km 37+00)<br>**SÑ - 11** | Escala:<br>A1 : 1/2,000<br>A3 : 1/4,000<br>Fecha:<br>OCTUBRE 2011 |