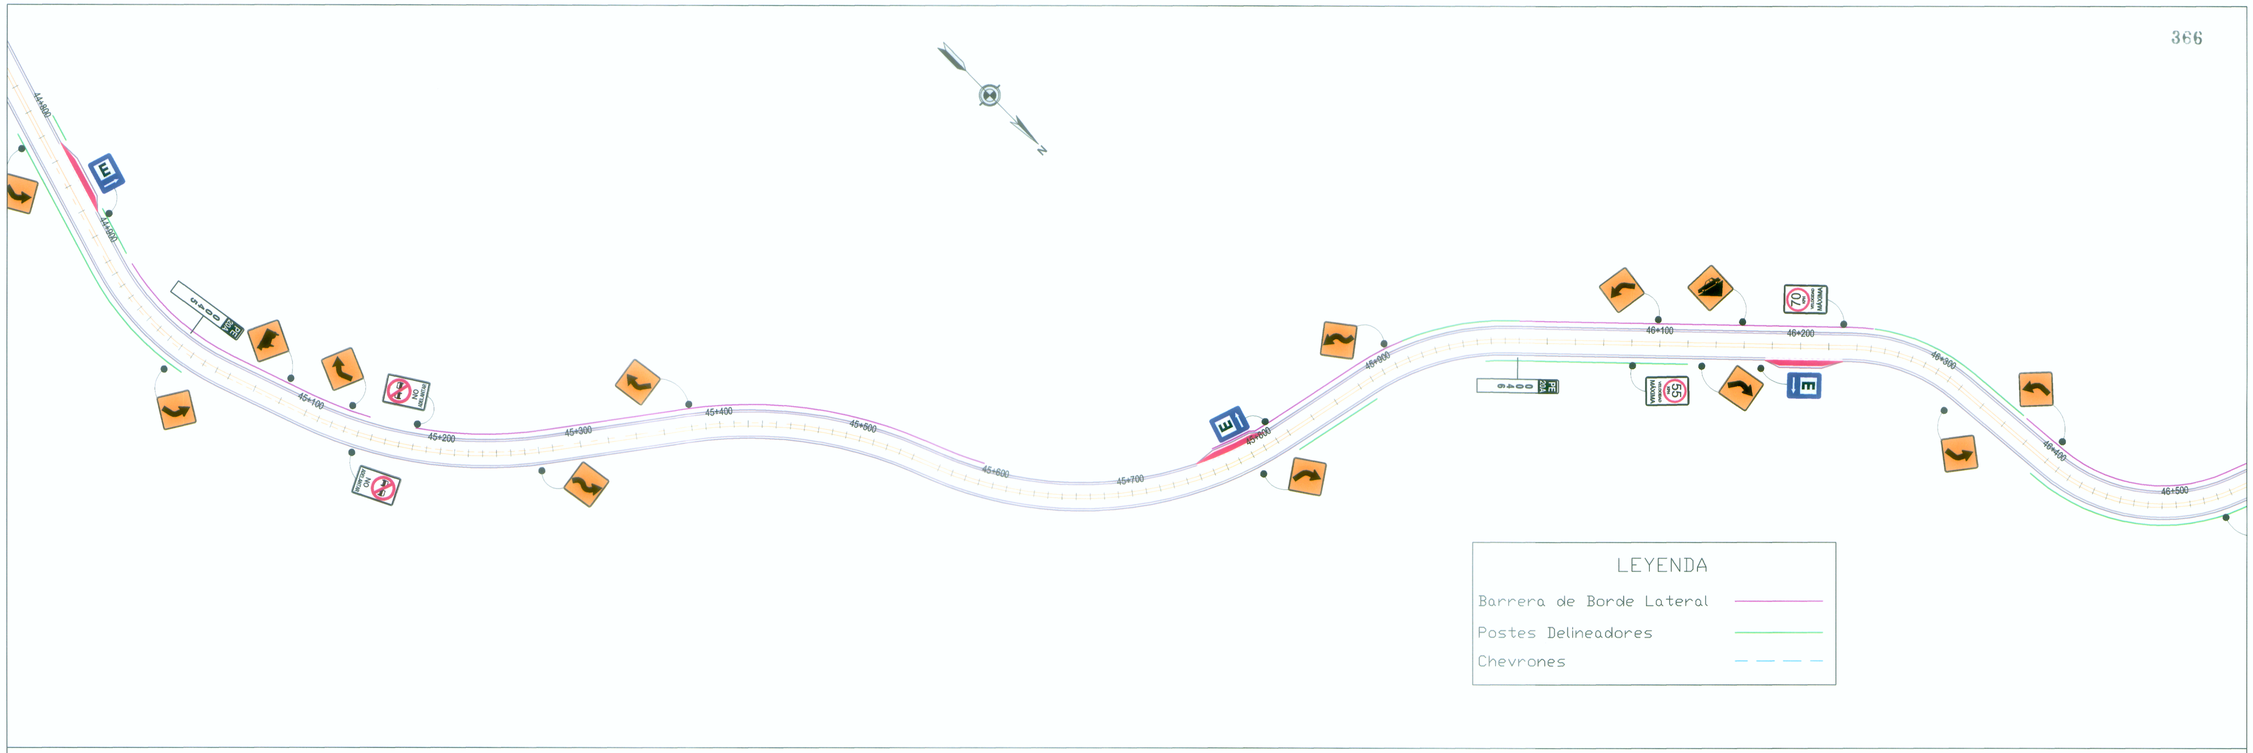

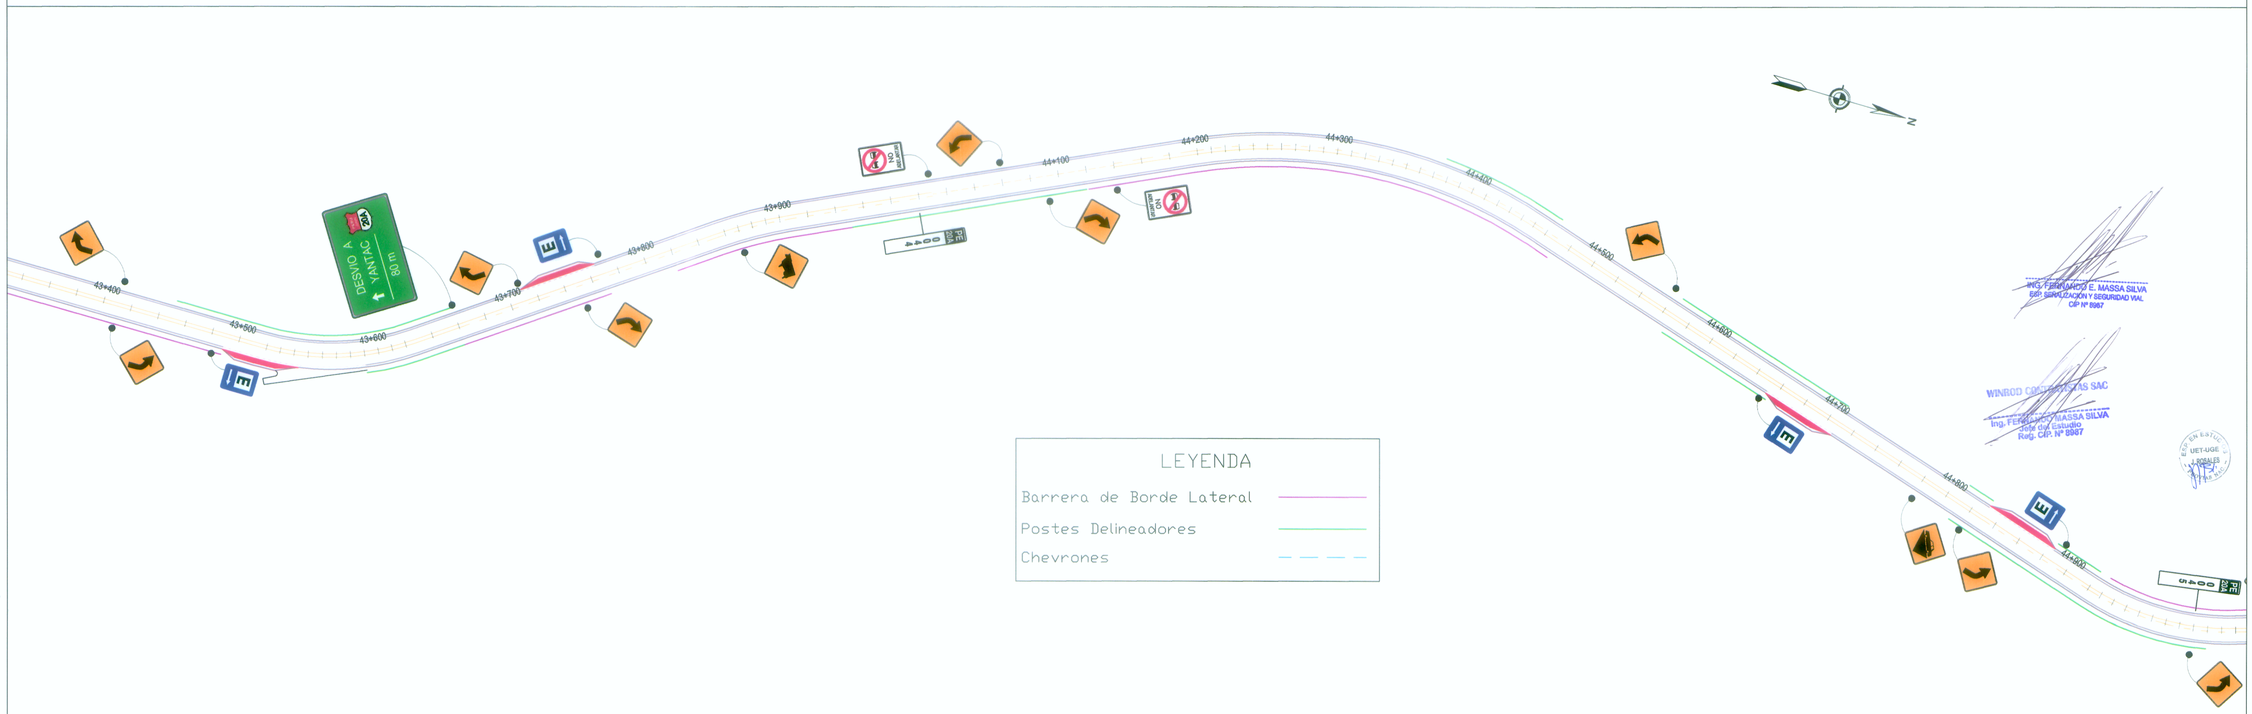

MTC
Ministerio de Transportes y Comunicaciones

MINISTERIO DE TRANSPORTES Y COMUNICACIONES
Proyecto Especial de Infraestructura de Transporte Nacional
PROVIAS NACIONAL

WINROD
CONTRATISTAS S.A.C.

Jefe de Estudio	: Ing. Fernando Massa S.
Especialista	: Ing. Fernando Massa S.
Revisión	: Ing. Jorge Rosales E.
Dibujo	: F. E. R.

Aprobado por:

REVISIONES

Nº	FECHA	DESCRIPCIÓN

Proyecto:
"ESTUDIO DEFINITIVO PARA LA REHABILITACIÓN Y MEJORAMIENTO DE LA CARRETERA LIMA - CANTA - LA VIUDA - UNISH, TRAMO: CANTA - HUAYLLAY"
INFORME FINAL

Plano:
ESQUEMA DE SEÑALIZACIÓN
(Km 44+00 a Km 46+00)
SÑ - 14

Escala:
A1 : 1/2,000
A3 : 1/4,000

Fecha:
OCTUBRE 2011