




LEYENDA

- Barrera de Borde Lateral —
- Postes Delineadores —
- Chevrones - - -

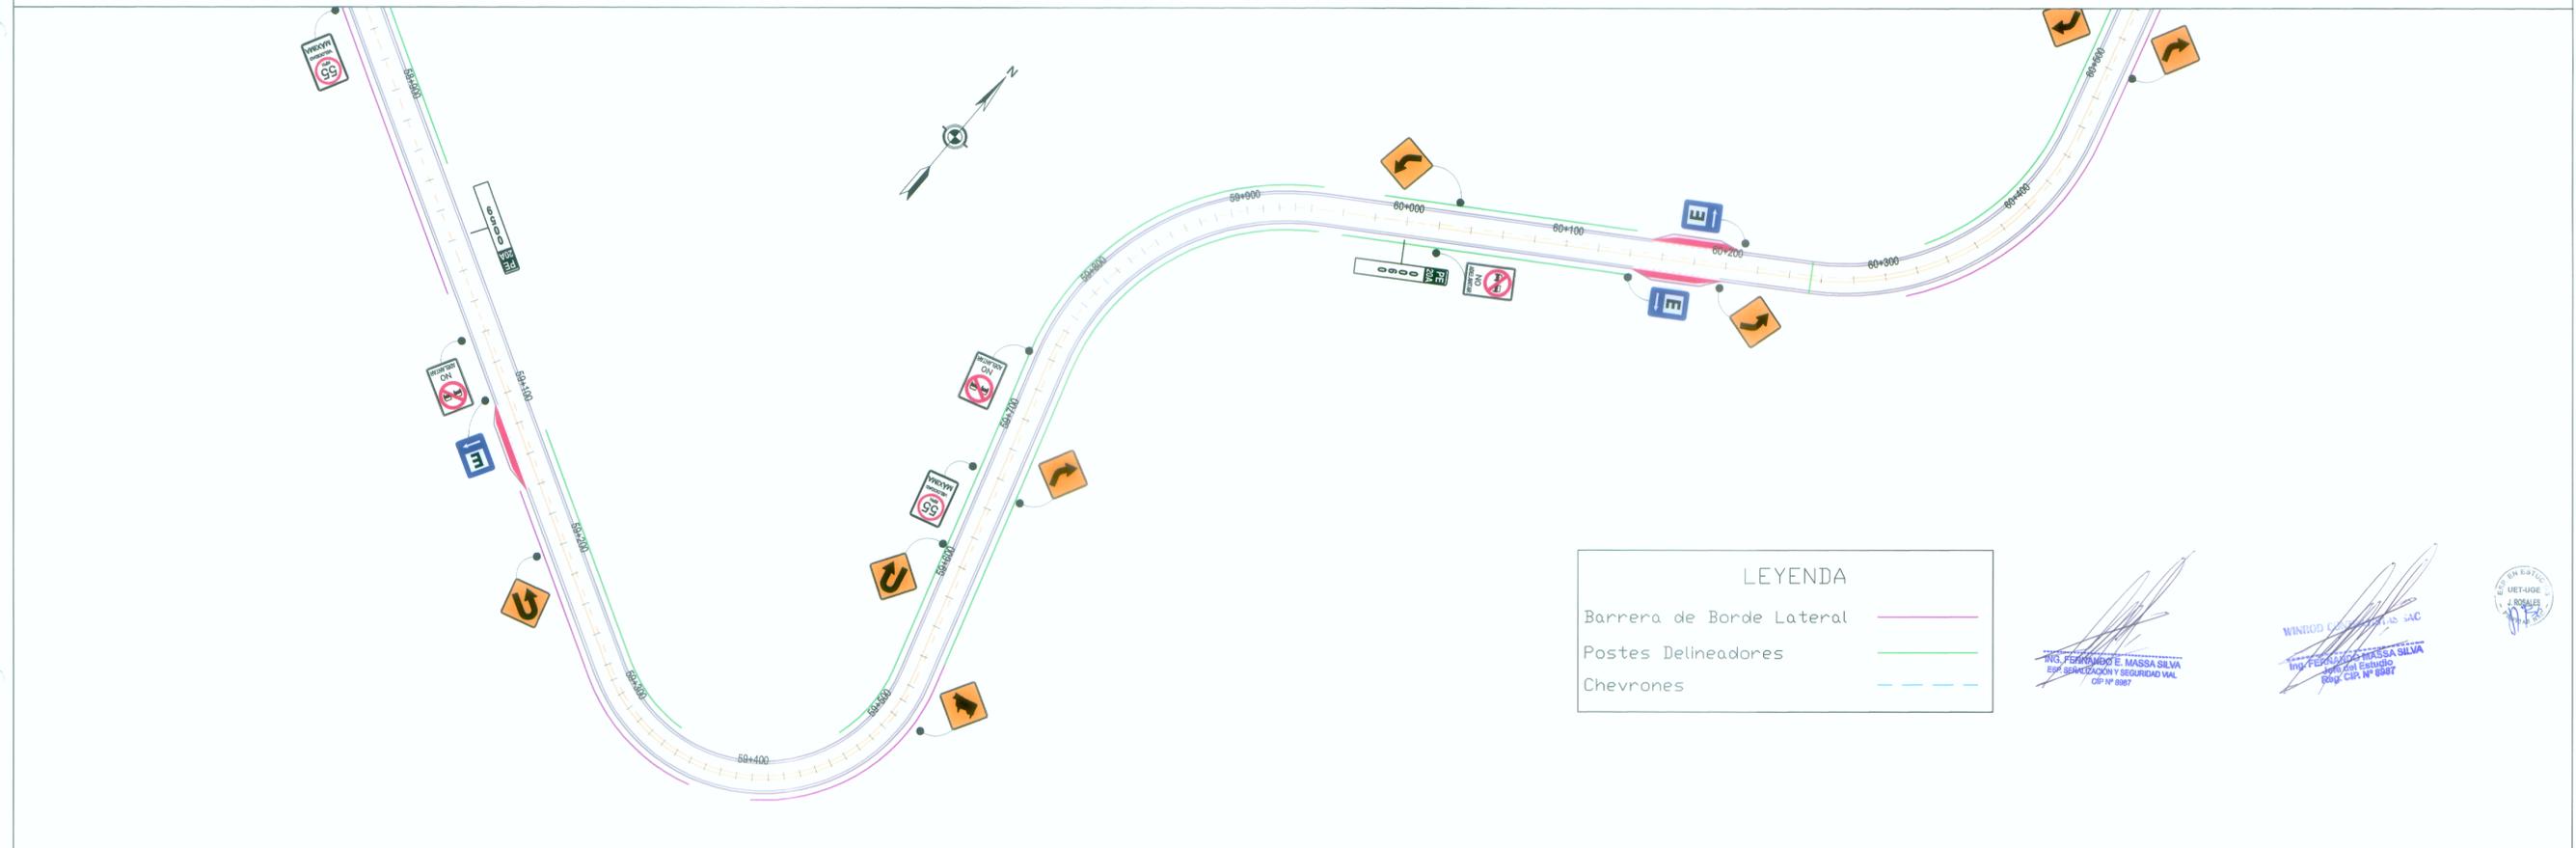

LEYENDA

- Barrera de Borde Lateral —
- Postes Delineadores —
- Chevrones - - -


  
 ING. FERNANDO E. MASSA SILVA
   
 ESP. SEÑALIZACIÓN Y SEGURIDAD VIAL
   
 CIP N° 5987
   

  
 WINROD CONTRATISTAS S.A.C.
   
 Ing. FERNANDO MASSA SILVA
   
 Esp. del Estudio
   
 Reg. CIP. N° 5987
   
