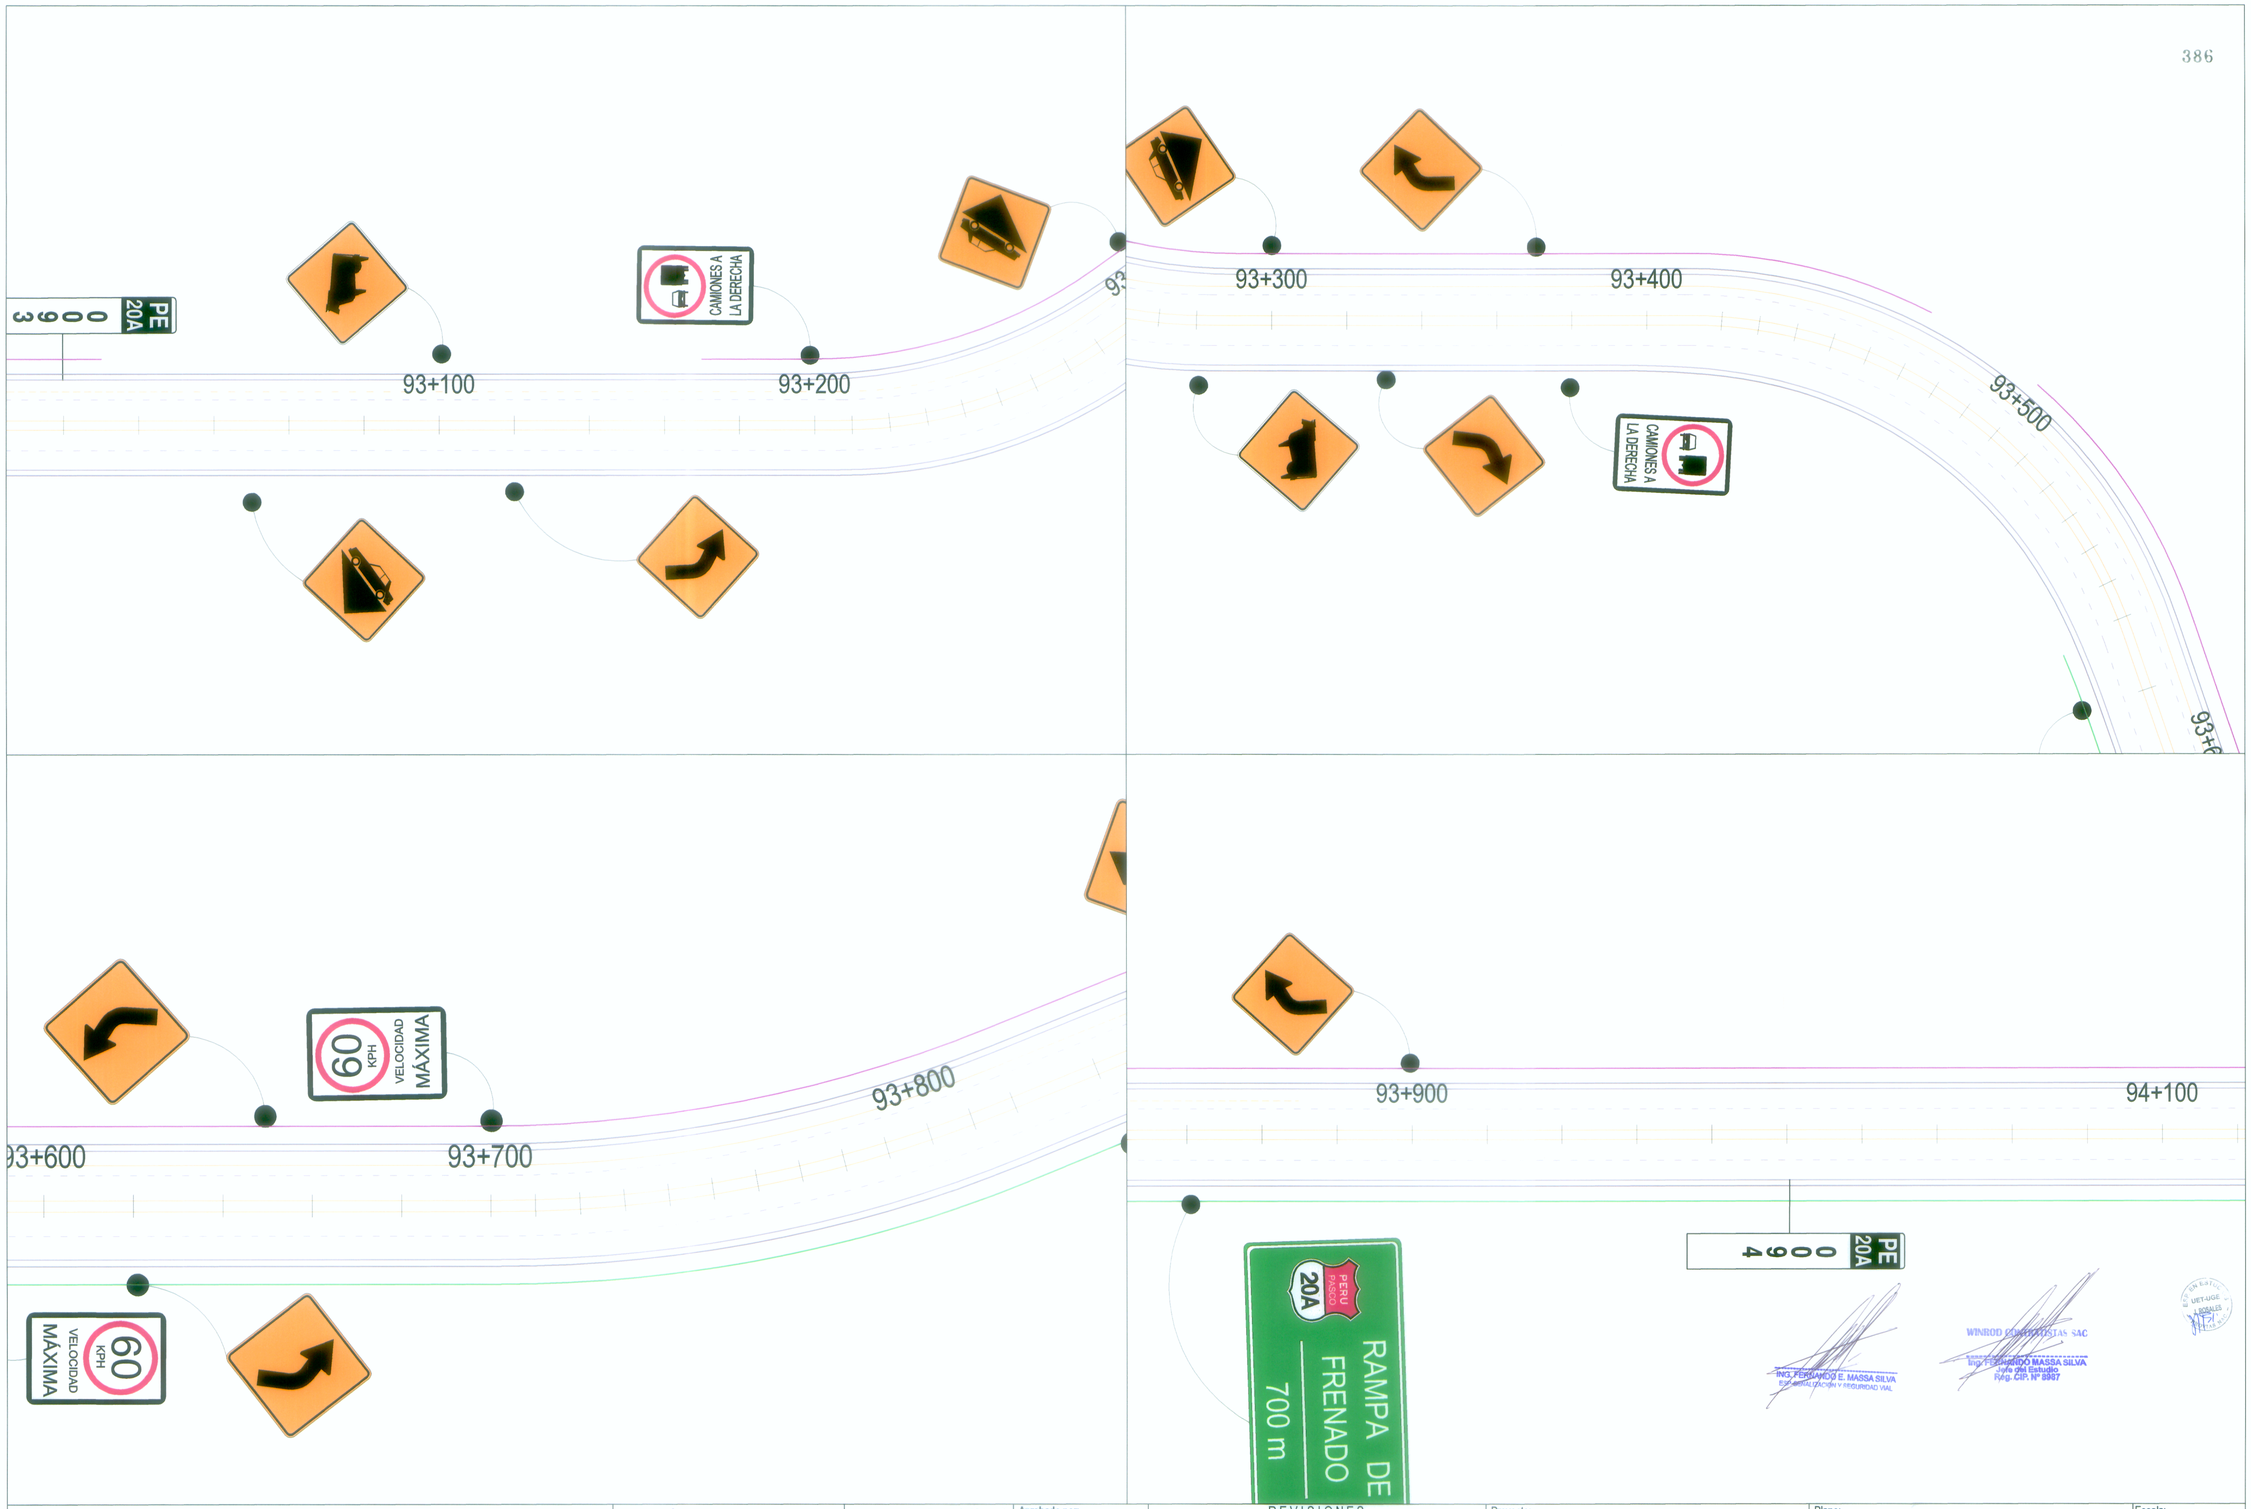

MTC
Ministerio de Transportes y Comunicaciones

MINISTERIO DE TRANSPORTES Y COMUNICACIONES
Proyecto Especial de Infraestructura de Transporte Nacional
PROVIAS NACIONAL

WINROD CONTRATISTAS S.A.C.

Jefe de Estudio:	Ing. Fernando Massa S.
Especialista:	Ing. Fernando Massa S.
Revisión:	
Dibujo:	M. E. R.

Aprobado por:

REVISIONES

Nº	FECHA	DESCRIPCIÓN

Proyecto:
"ESTUDIO DEFINITIVO PARA LA REHABILITACIÓN Y MEJORAMIENTO DE LA CARRETERA LIMA - CANTA - LA VIUDA - UNISH, TRAMO: CANTA - HUAYLLAY"
INFORME FINAL

Plano:
TRAMO DOBLE VÍA
(93+000 al 94+100)
TD - 02

Escala: 1/750

Fecha: OCTUBRE 2011

ING. FERNANDO E. MASSA SILVA
ESPECIALISTA EN SEÑALIZACIÓN Y SEGURIDAD VIAL

WINROD CONTRATISTAS SAC
Ing. FERNANDO MASSA SILVA
Jefe del Estudio
Reg. CIP. Nº 8987

UNIVERSIDAD NACIONAL DE INGENIERIA
UNI-UGE
ESTABLES