


ESPECIFICACIONES HITO KILOMETRICO

Código de Ruta:
 Letras: En bajo relieve de 12mm de profundidad.
 a. Red Vial Nacional: color blanco
 a. Red Vial Departamental: color negro
 a. Red Vial Vecinal: color negro
 Fondos: En bajo relieve de 12mm de profundidad.
 a. Red Vial Nacional: color blanco
 a. Red Vial Departamental: color negro
 a. Red Vial Vecinal: color negro
 Número de Kilómetro:
 Letras: Color negro
 Fondos: Color blanco, en bajo relieve de 12mm de profundidad.
 Altura: 100mm
 Serie: A


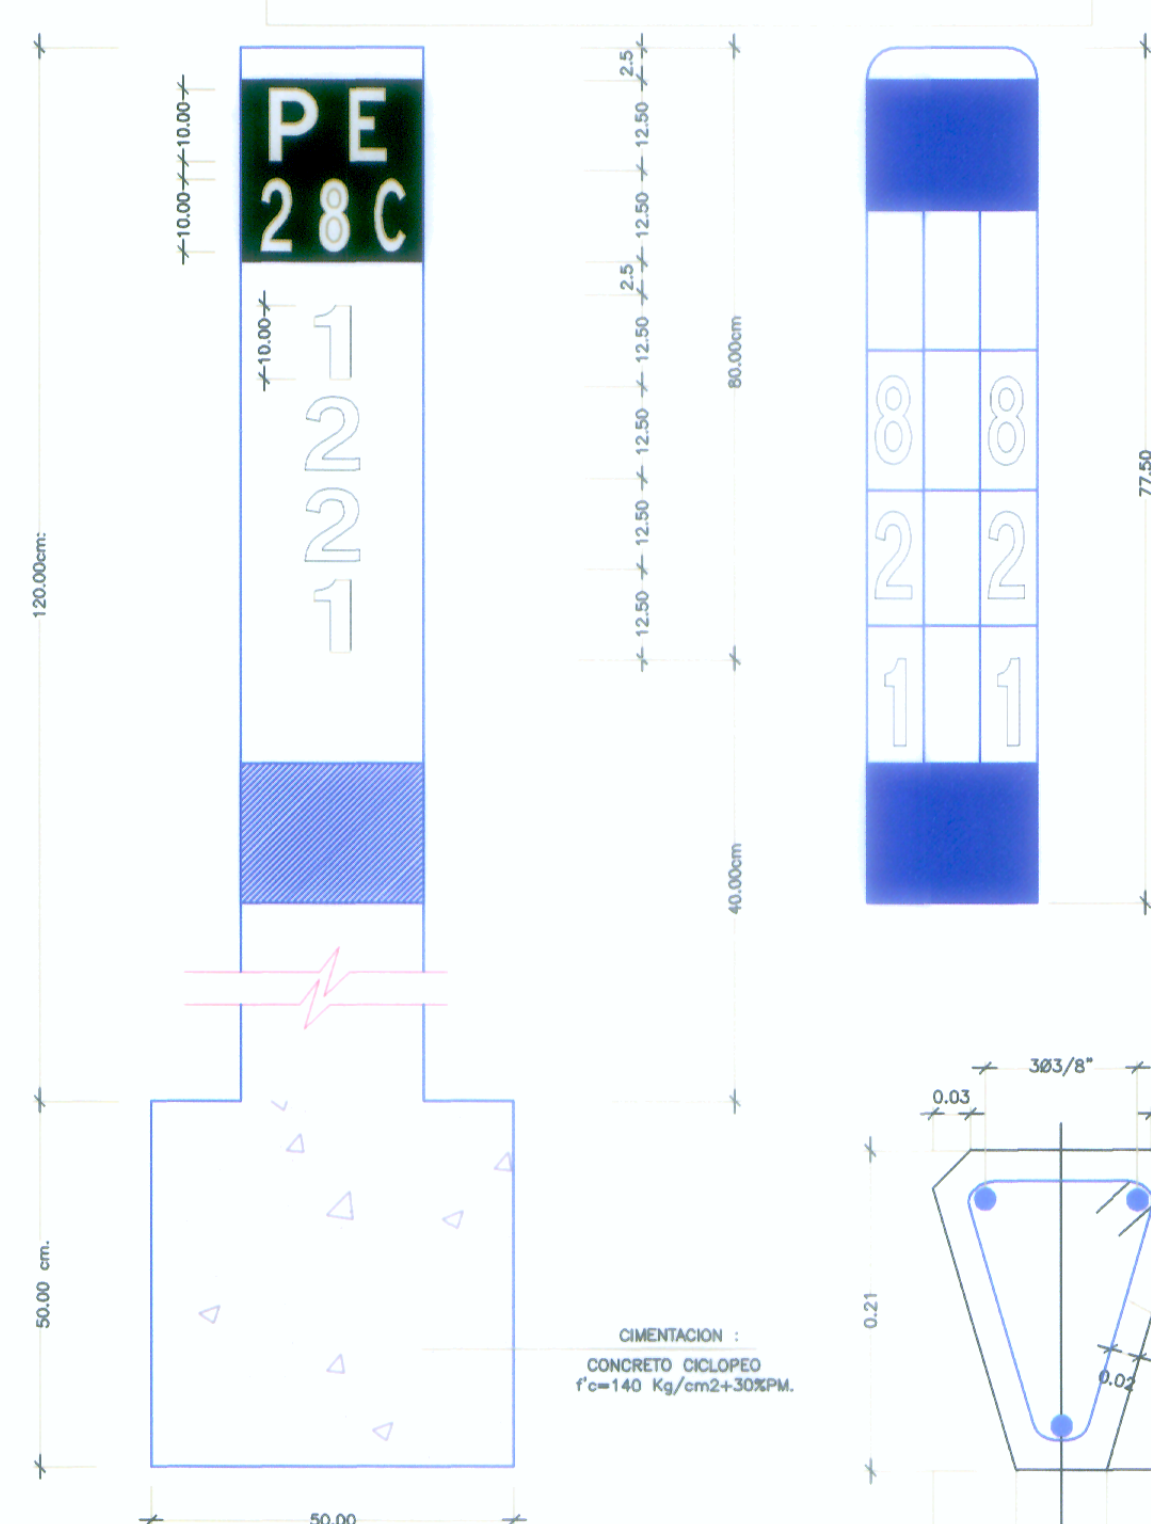


HITO KILOMETRICO

NOTA:
 LA INSCRIPCION DEL KILOMETRAJE DEBERA SER COORDINADA CON EL MTC PREVIA A LA FABRICACION DE POSTES, A FIN DE DEFINIR EL CERRO DEL PROYECTO.

SECCION

ESC. 1/5

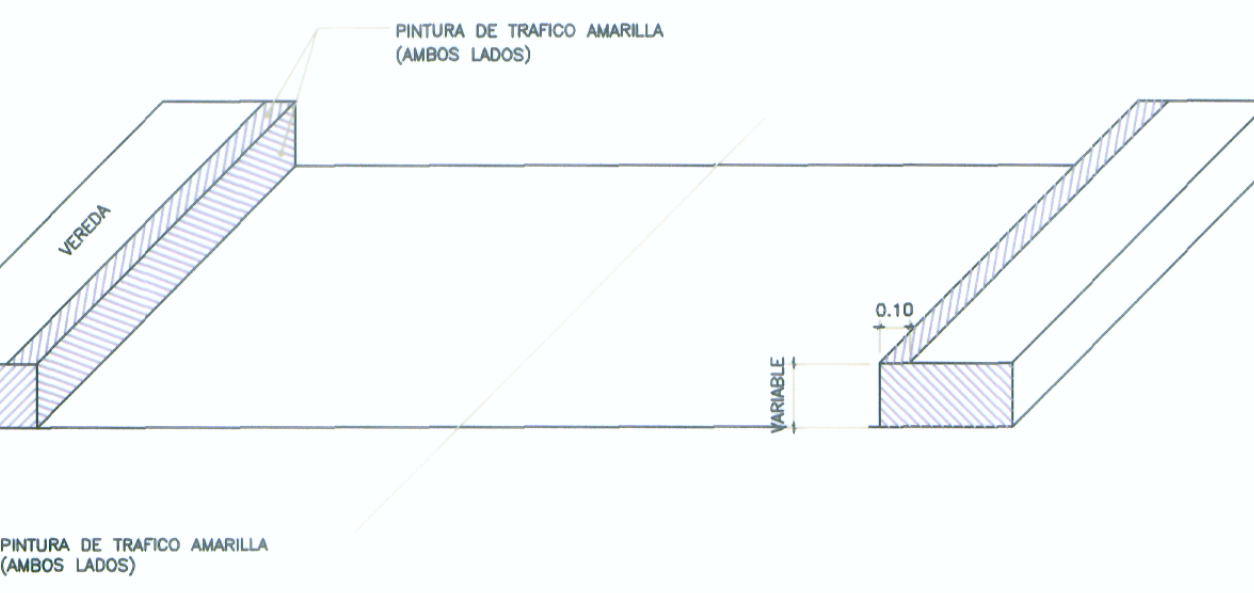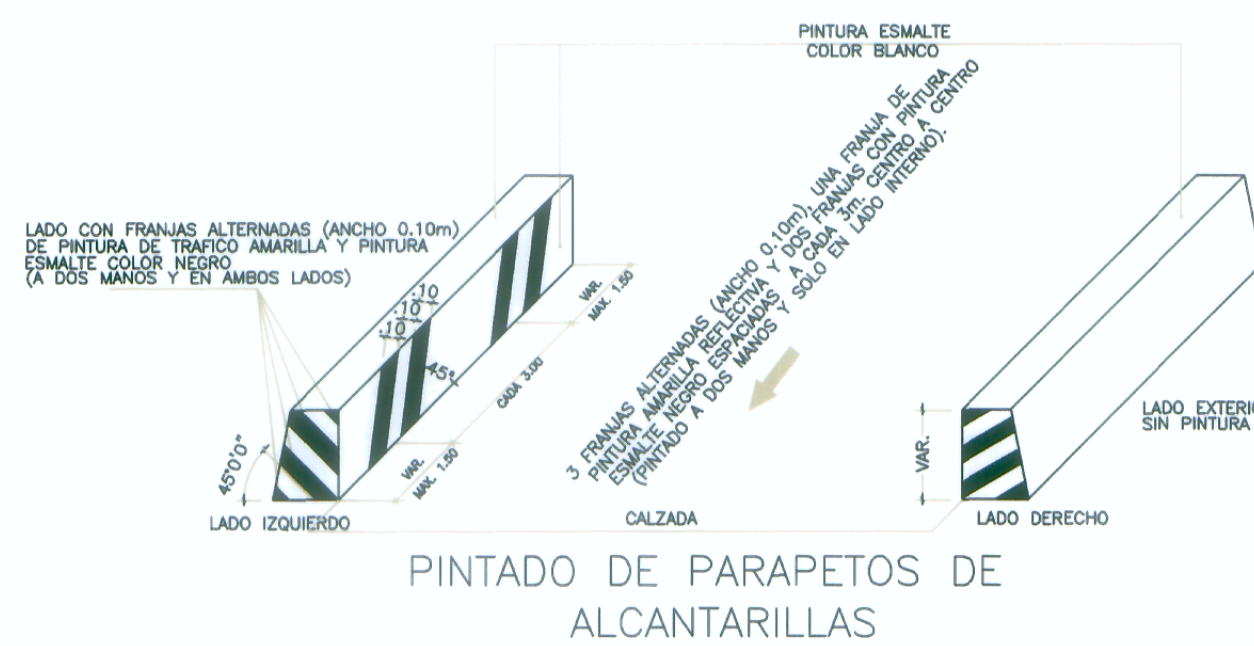

PINTADO DE VEREDAS EN PASO POR YASO


ESC. S/E

ESPACIAMIENTO DE DELINEADORES

RADIO DE CURVA HORIZONTAL	ESPACIAMIENTO AL EJE
30	4.00
40	5.00
50	6.00
60	7.00
70	8.00
80	9.00
100	10.00
150	12.50
200	15.00
250	17.00
300	18.50
400	20.00
450	21.50
500	23.00


ISOMETRIA

ESC. 1/5

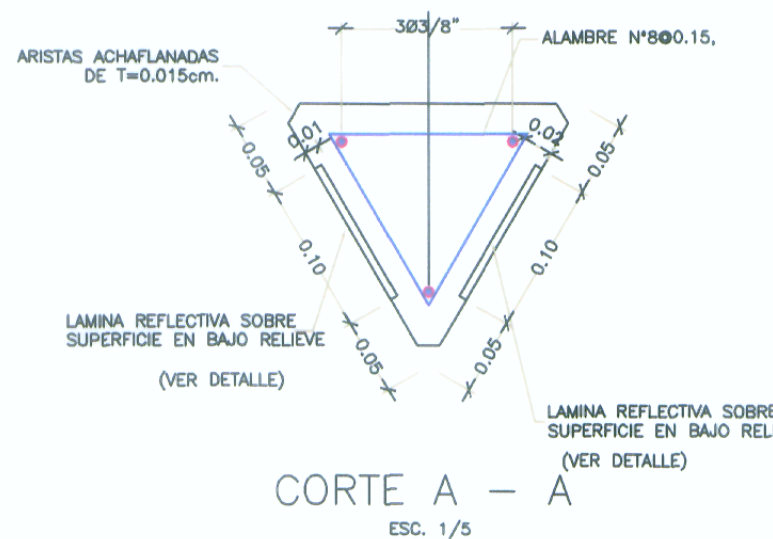


CORTE A - A

ESC. 1/5

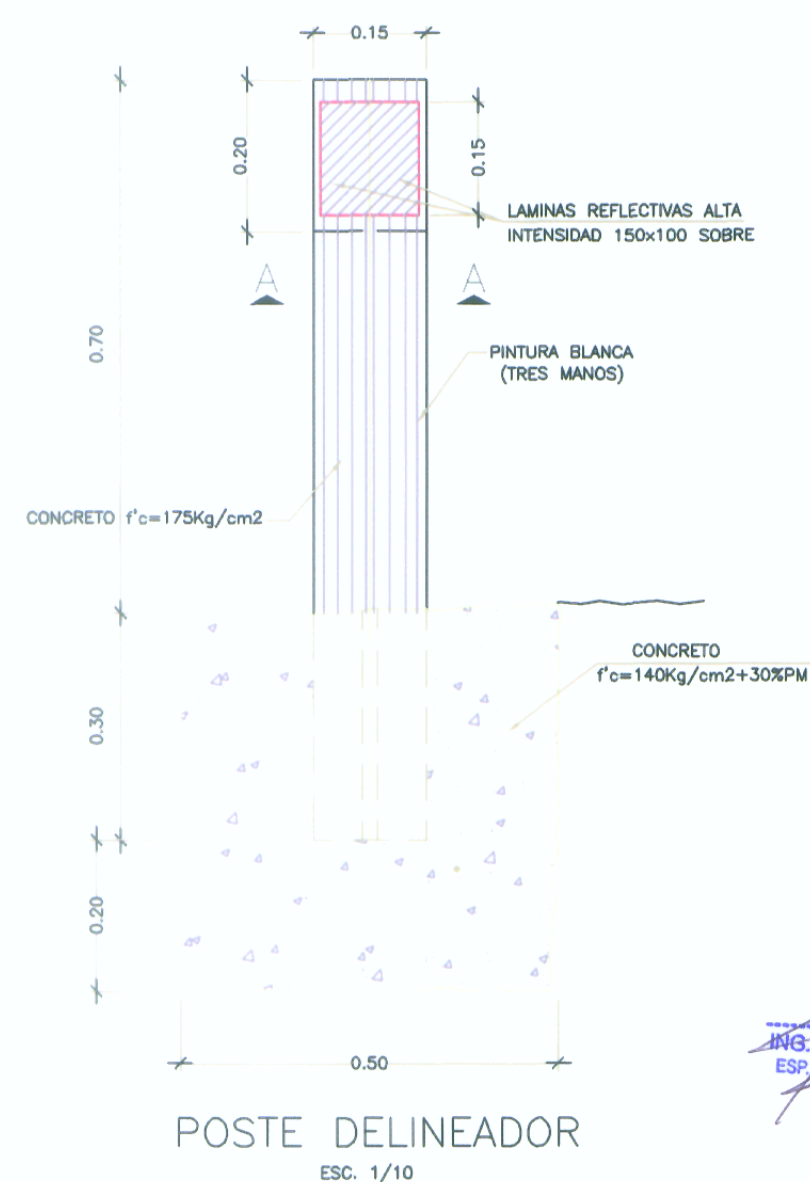

POSTE DELINEADOR

ESC. 1/10

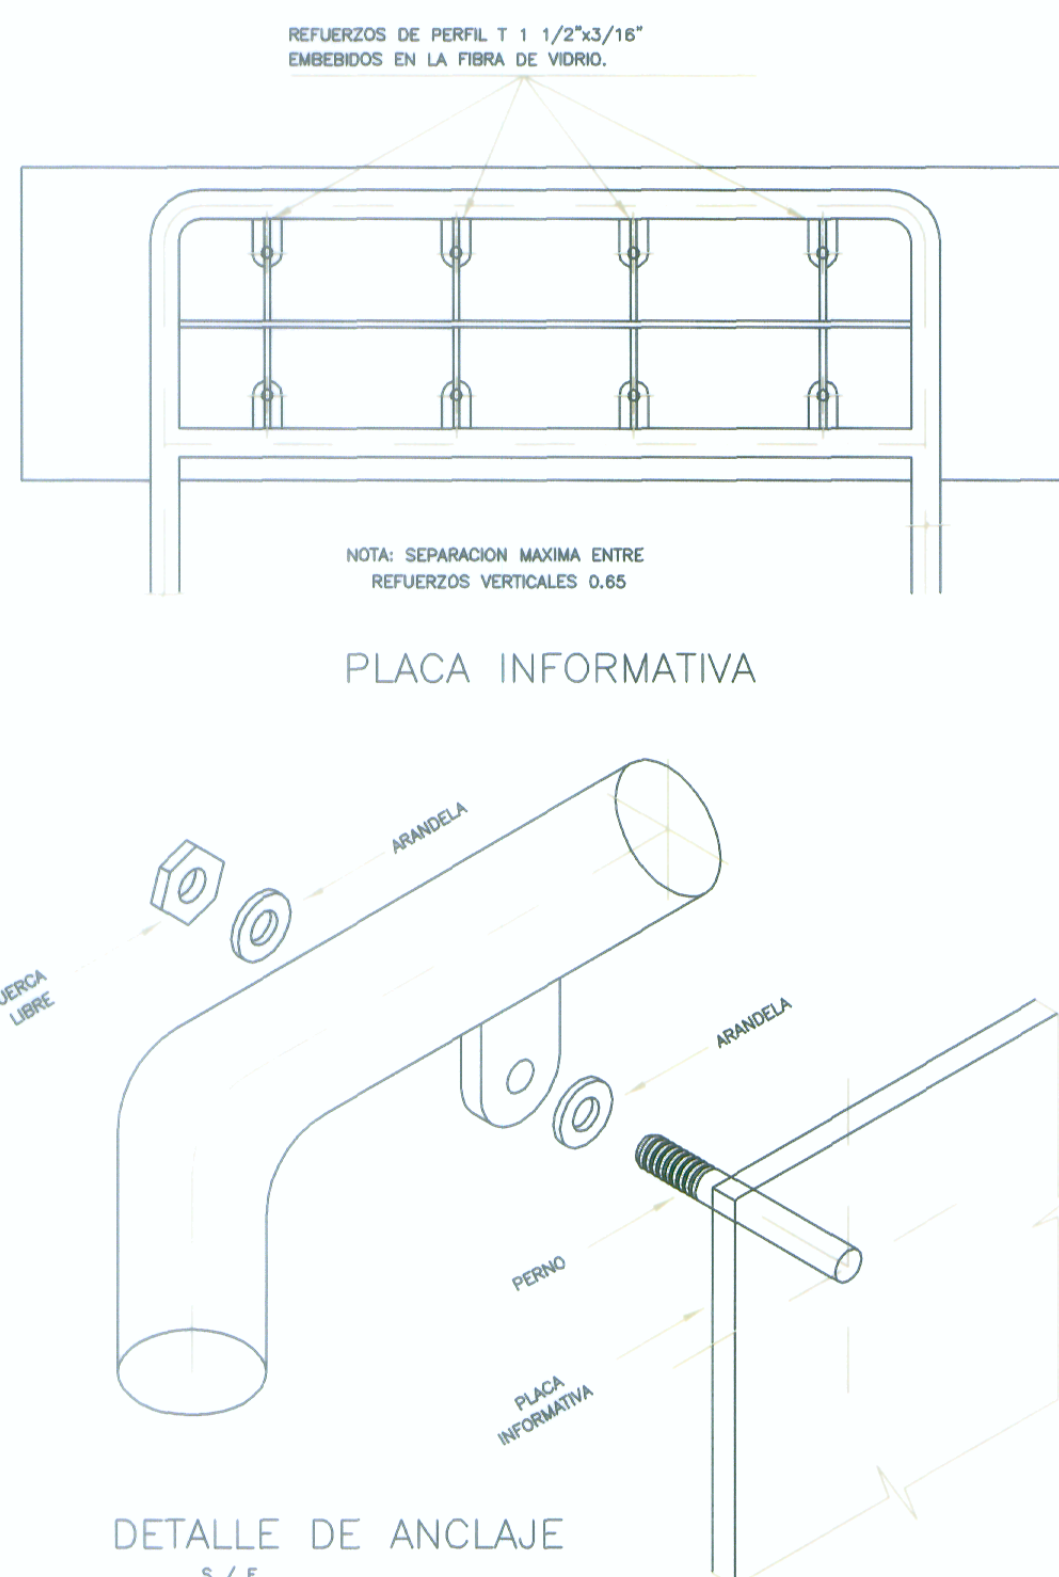


DETALLE DE ANCLAJE

S / E


CARRETERA : LIMA - CANTA	
E-1	E-2
L=1.2 H=0.6	L=2.0 H=0.6
1.5x0.90 (01)	2.10x1.20 (06)
1.65x0.90 (33)	2.40x1.20 (09)
1.8x0.90 (09)	2.70x1.20 (02)
1.95x0.90 (04)	2.85x1.20 (01)
2.10x0.90 (02)	
1.65x1.20 (04)	
2.25x0.90 (03)	
1.80x1.20 (08)	
1.95x1.20 (13)	
(79)	(18)

ESTRUCTURA	A	B	C	d	e	M	N	P	Q	Pernos
TIPO E-1	8"	6"	1"	3/4"	5/8"	1"	1 1/2"	3"	1 1/2"	5/8"x14"
TIPO E-2	8"	6"	1"	3/4"	5/8"	1"	1 1/2"	3"	1 1/2"	5/8"x14"

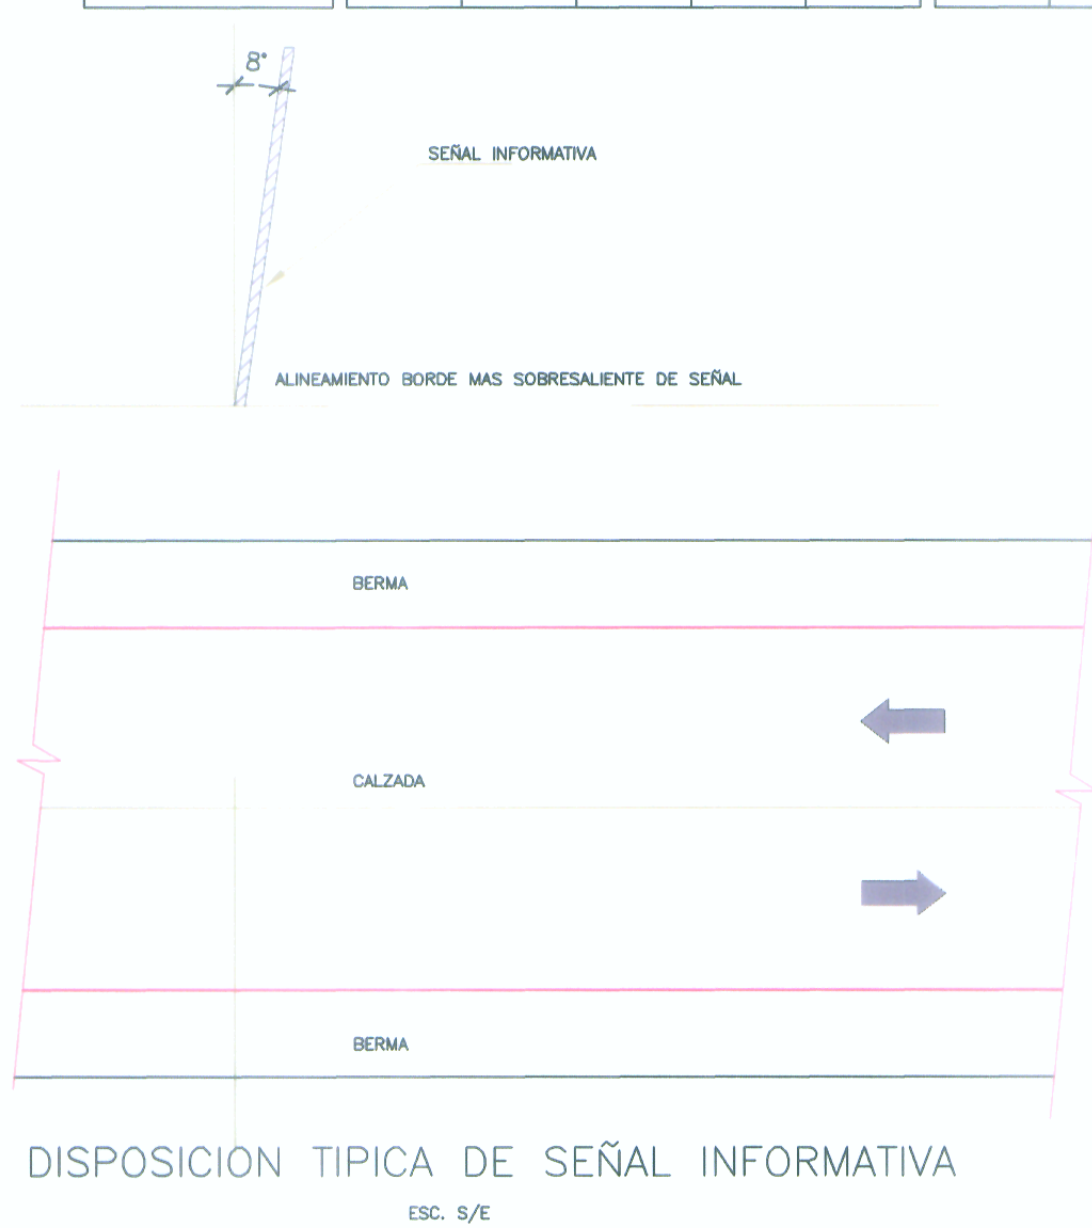


DISPOSICION TIPICA DE SEÑAL INFORMATIVA

ESC. S/E

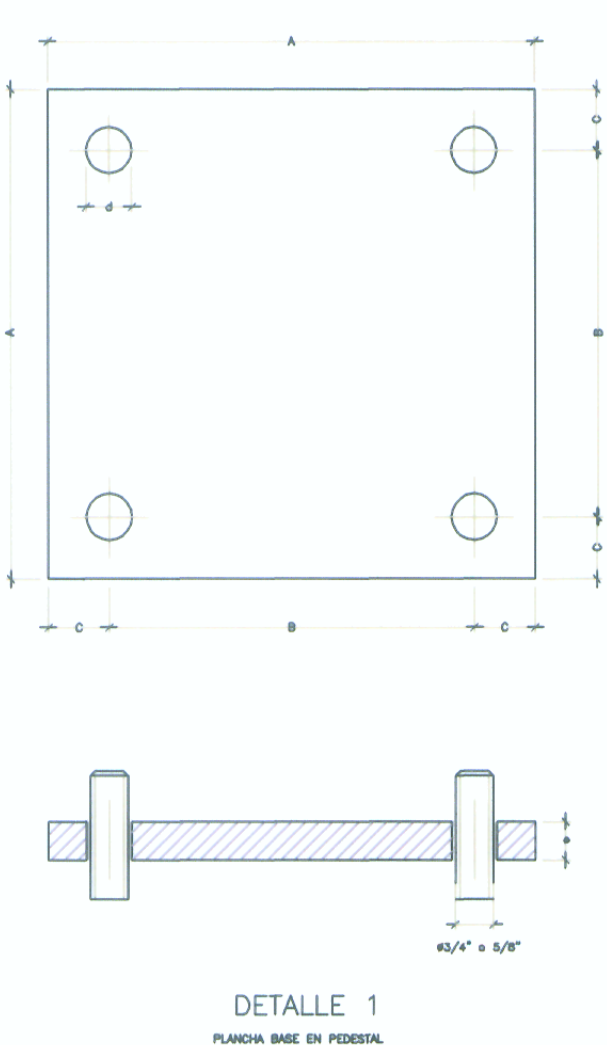


DETALLE 1

PLACA BASE EN PIEDRA

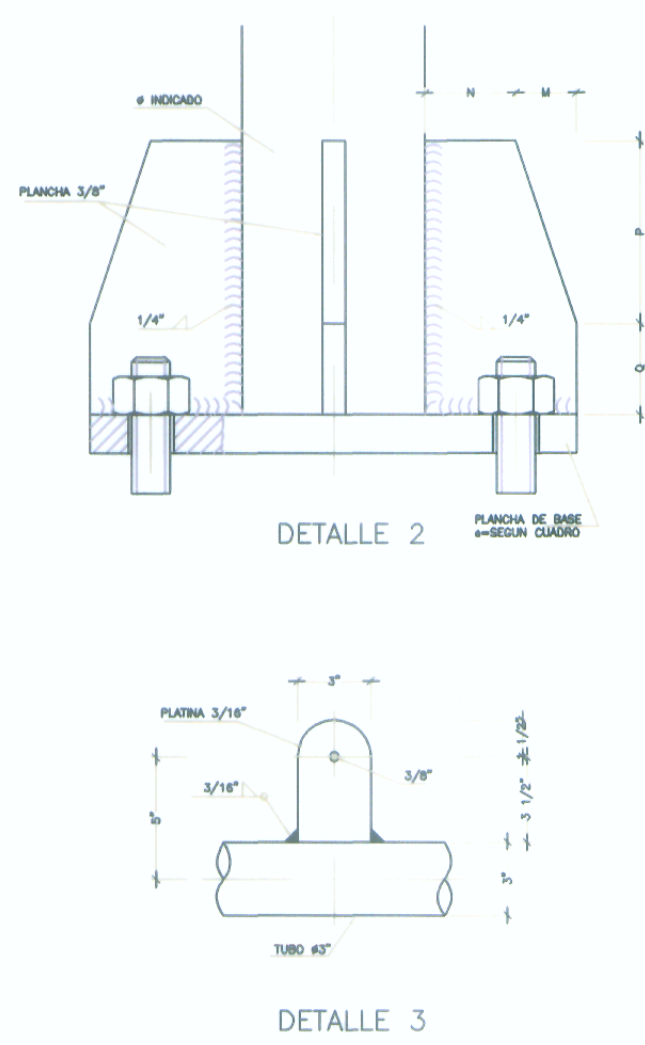

DETALLE 2

PLACA DE BASE EN PIEDRA

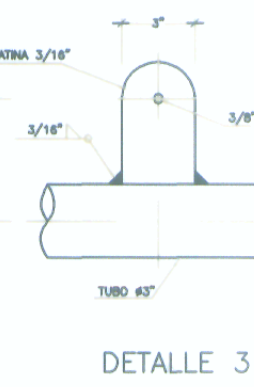

DETALLE 3

ESC. 1/7.5