



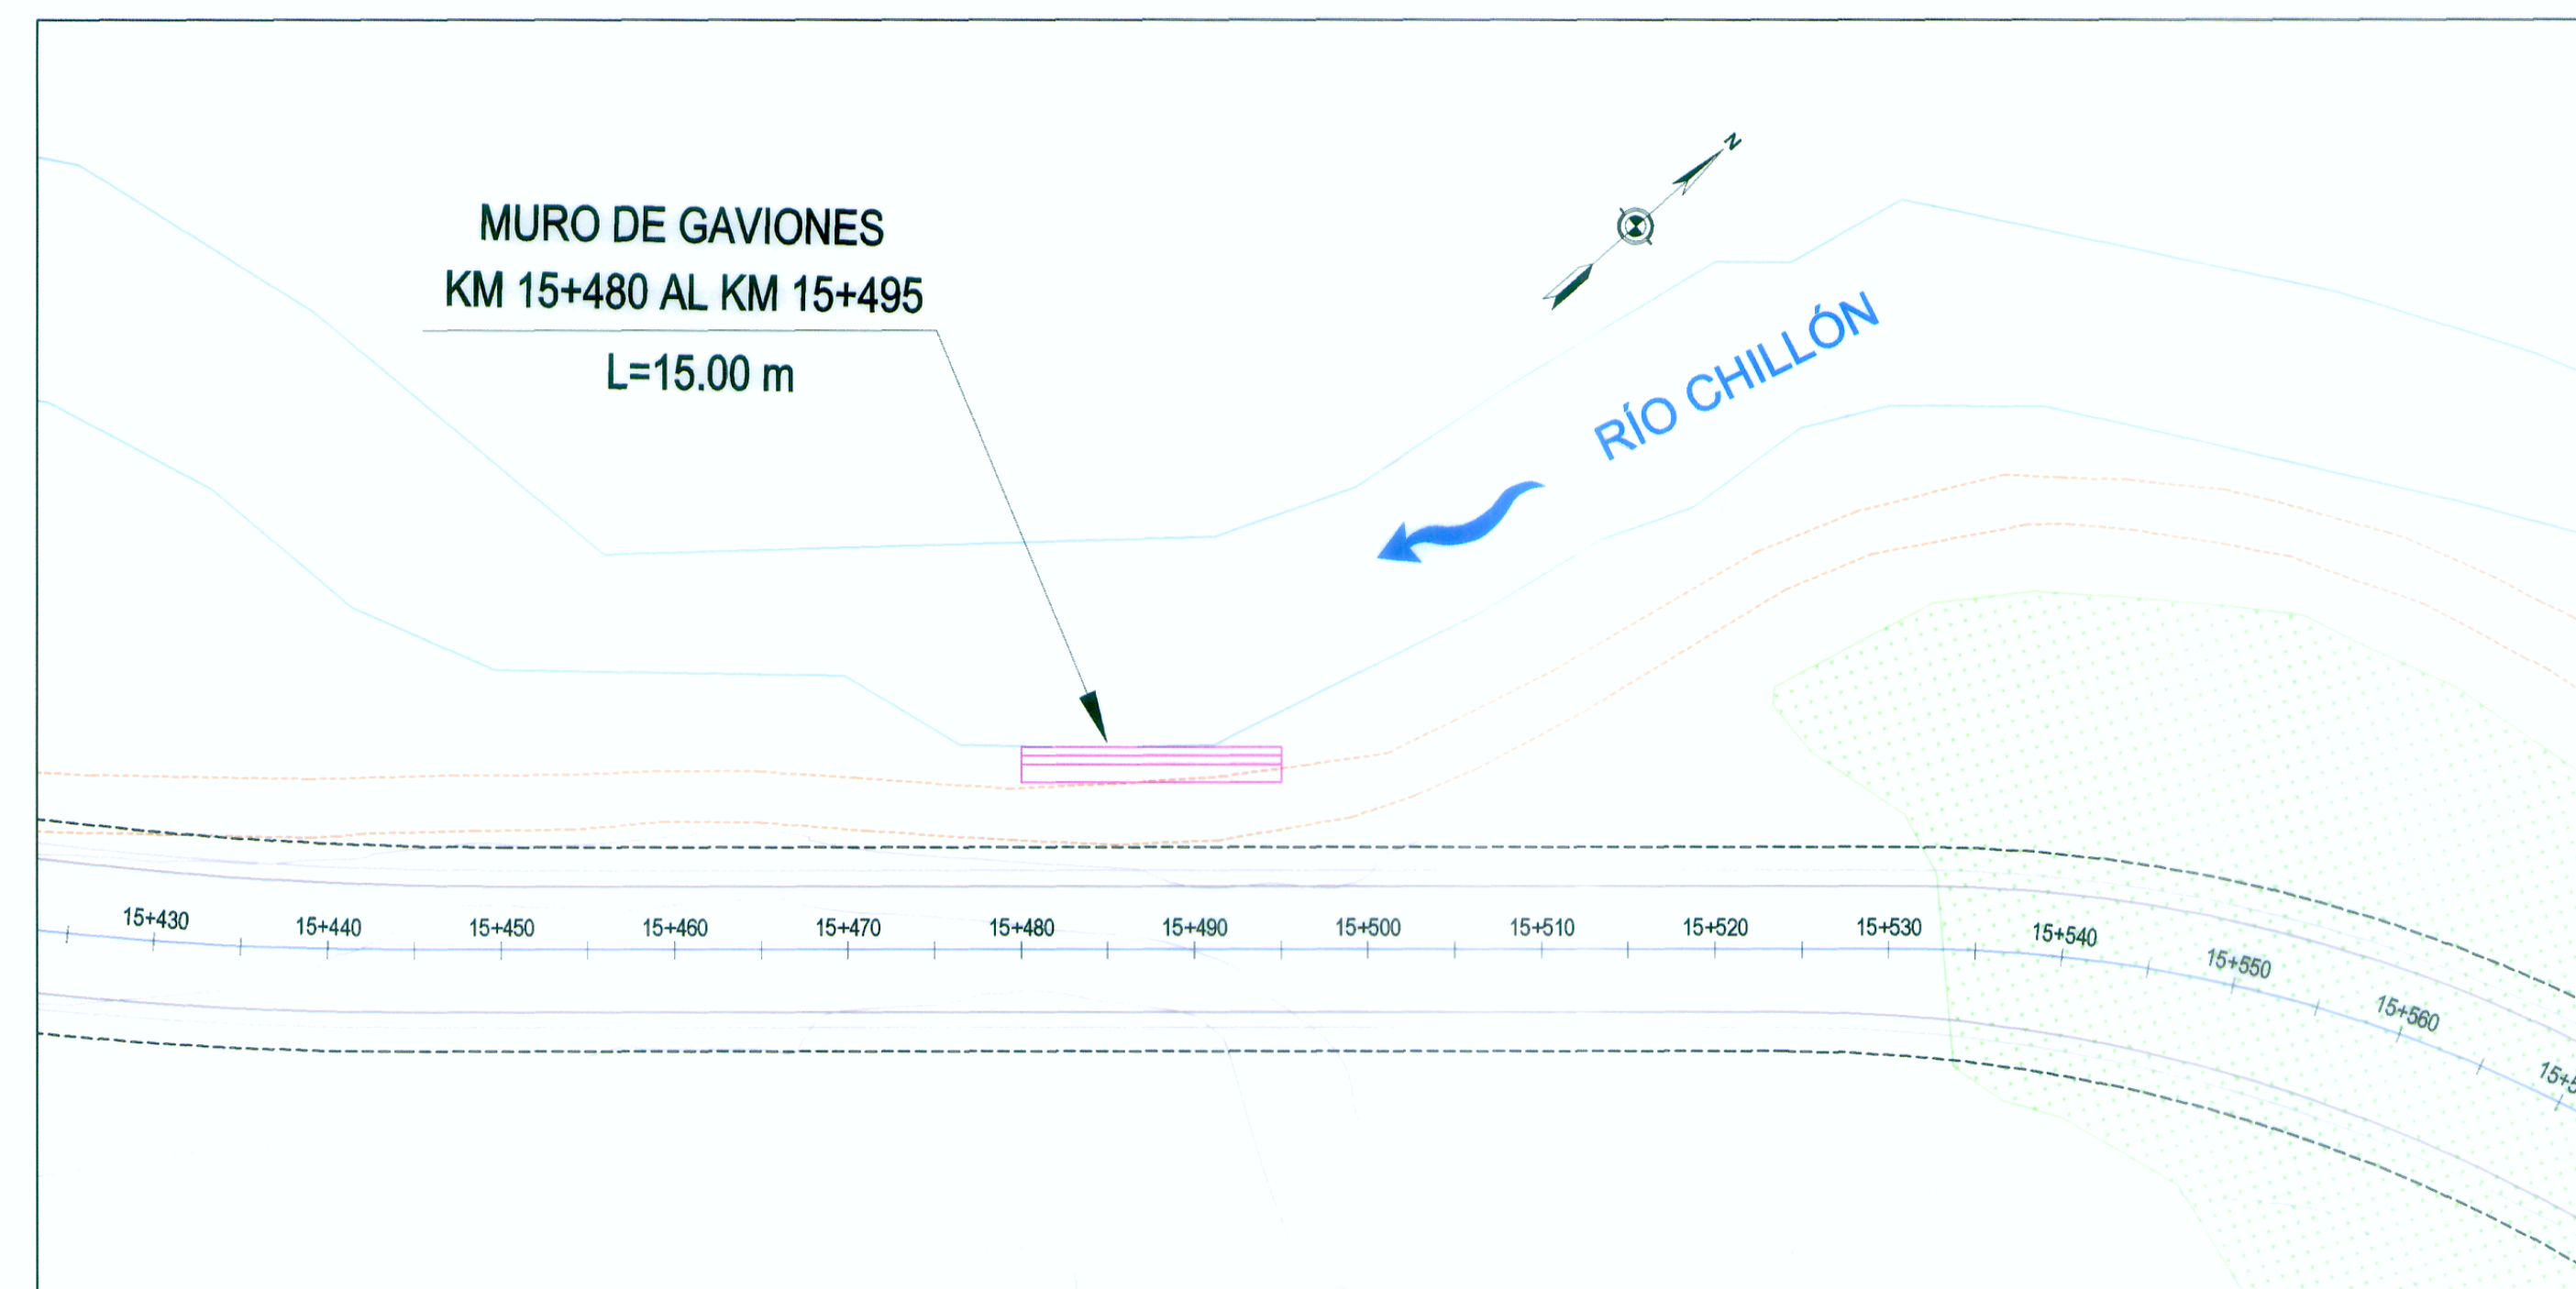


PLANTA

Muro Gavión 15+480 - 15+495

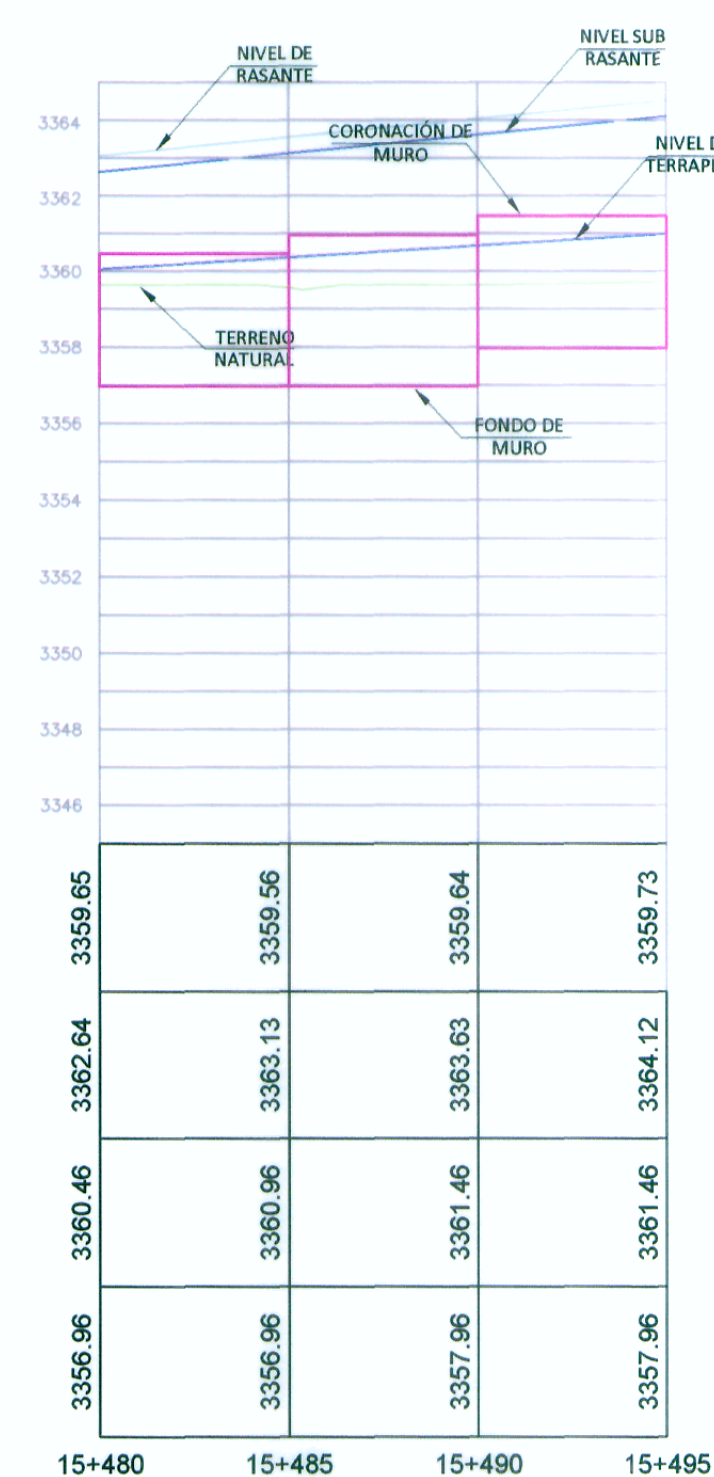

PERFIL LONGITUDINAL

Esc. 1/200

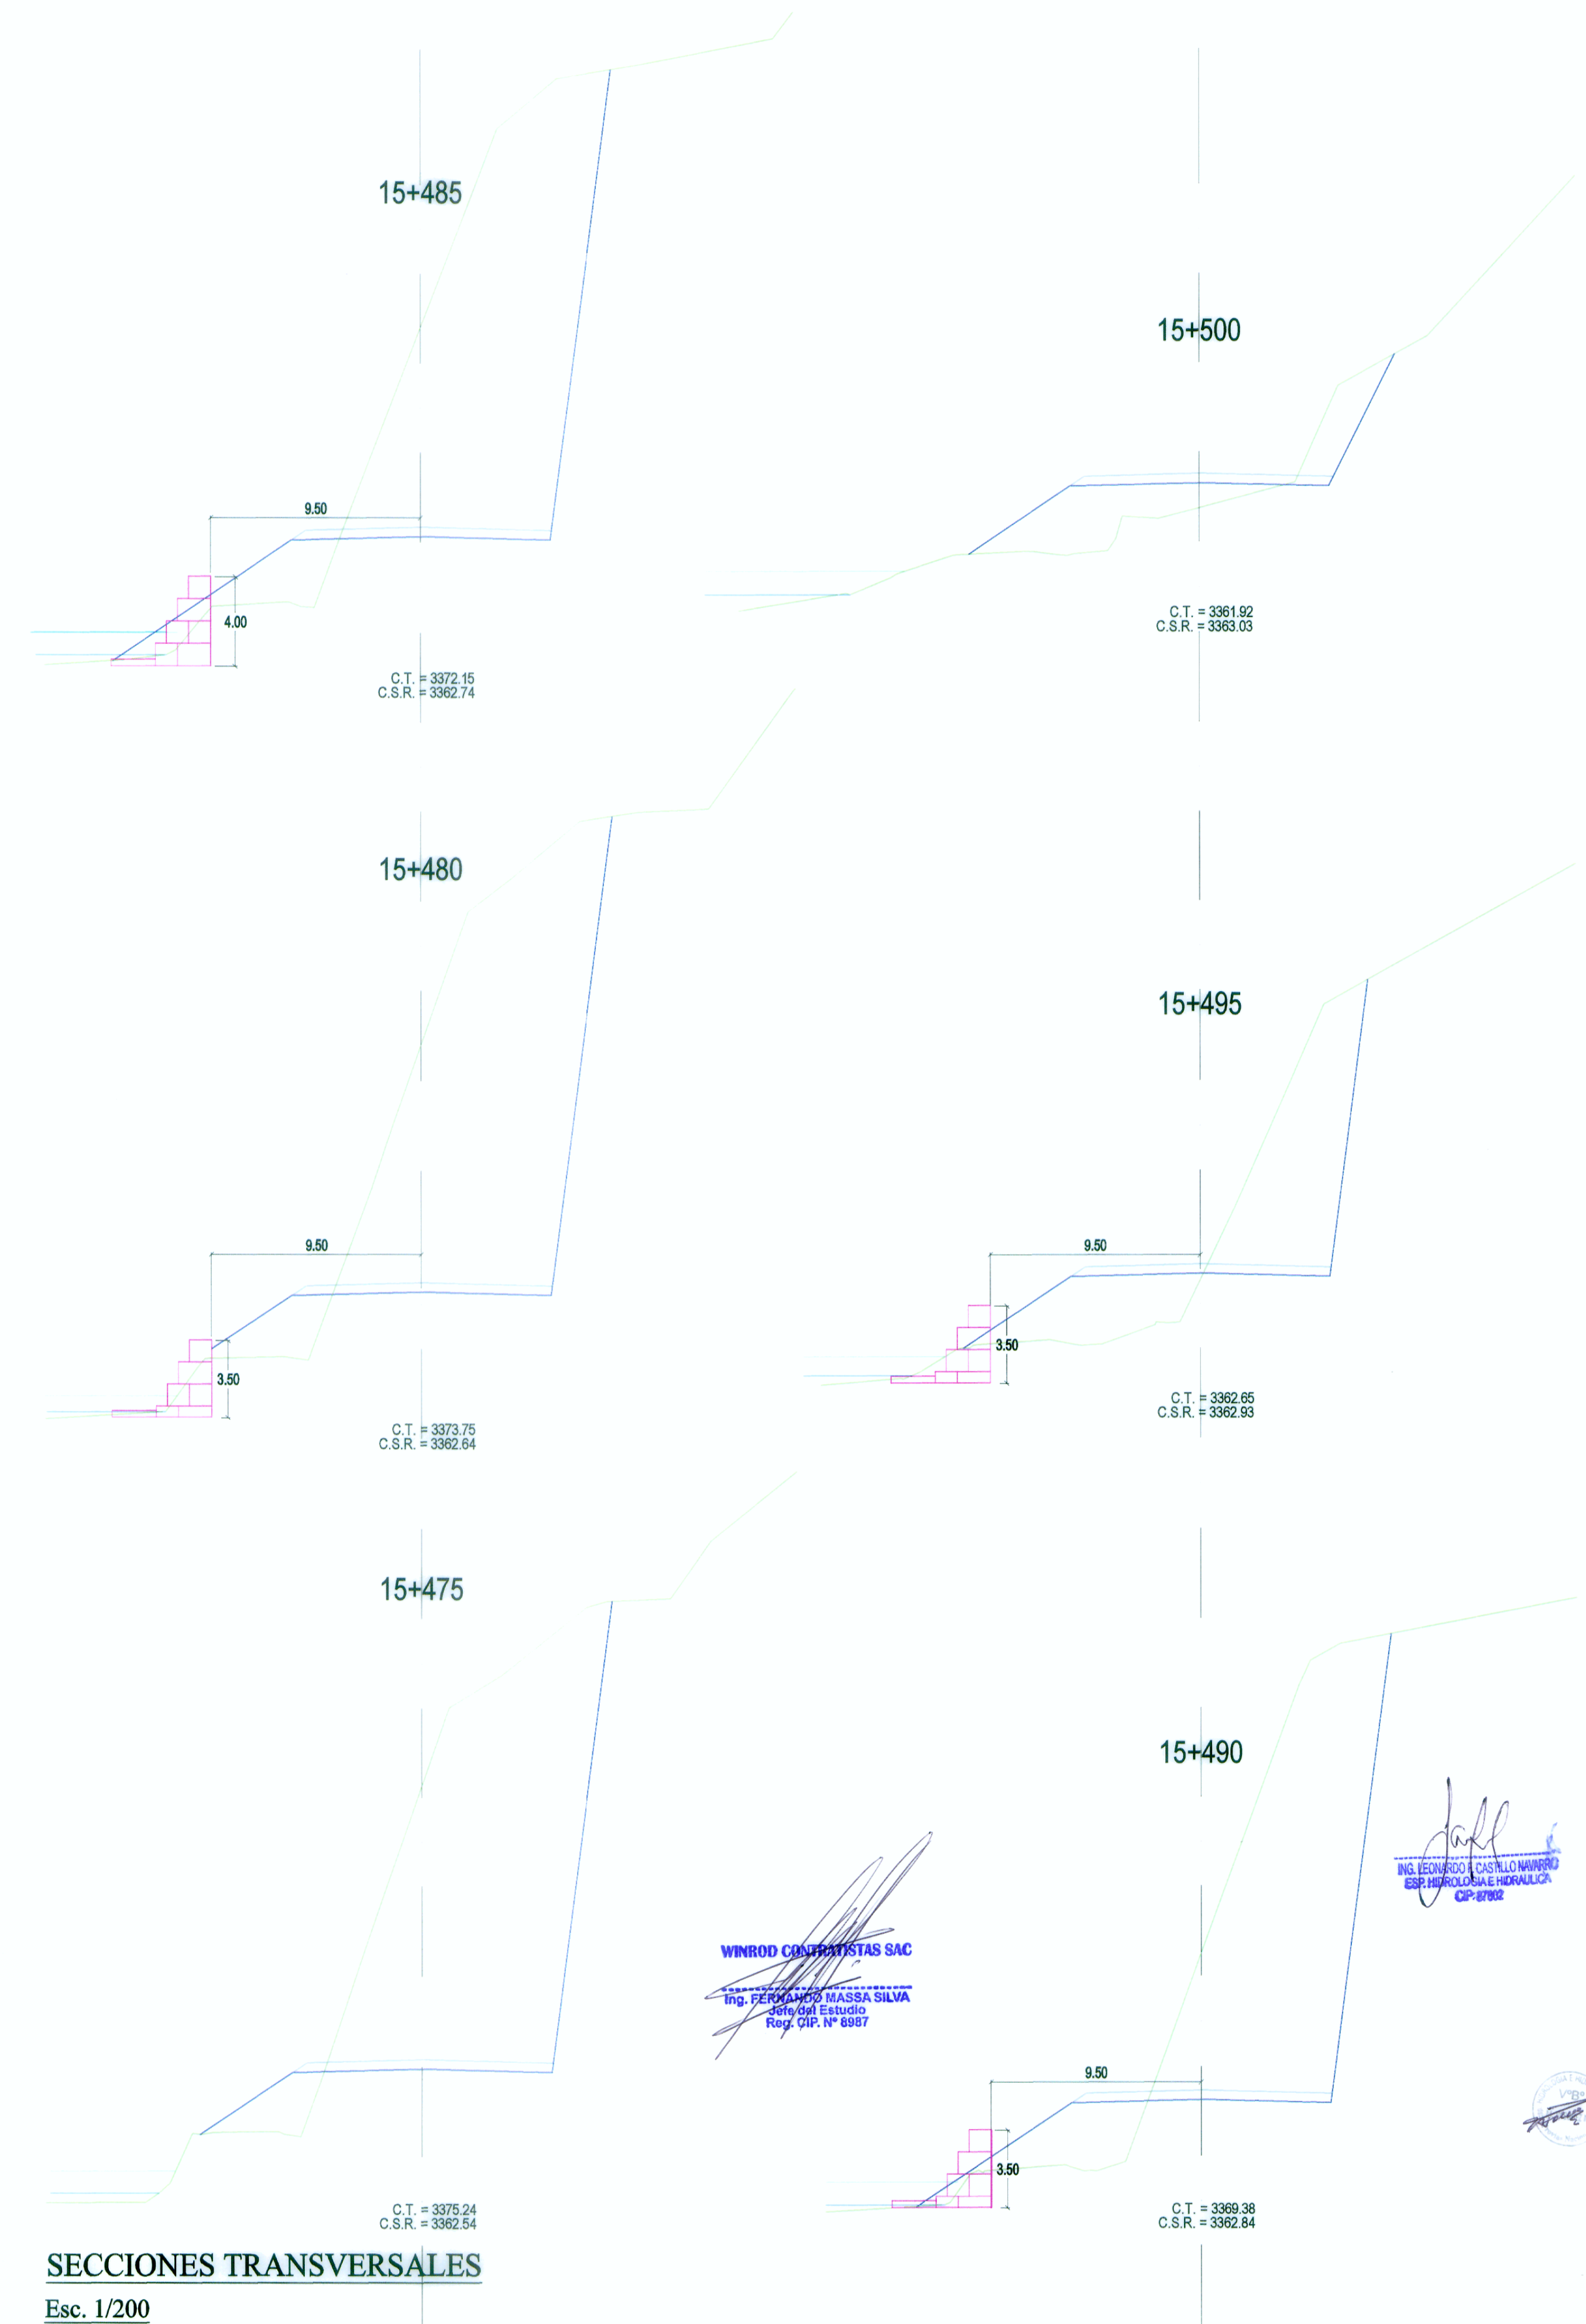

SECCIONES TRANSVERSALES

Esc. 1/200