



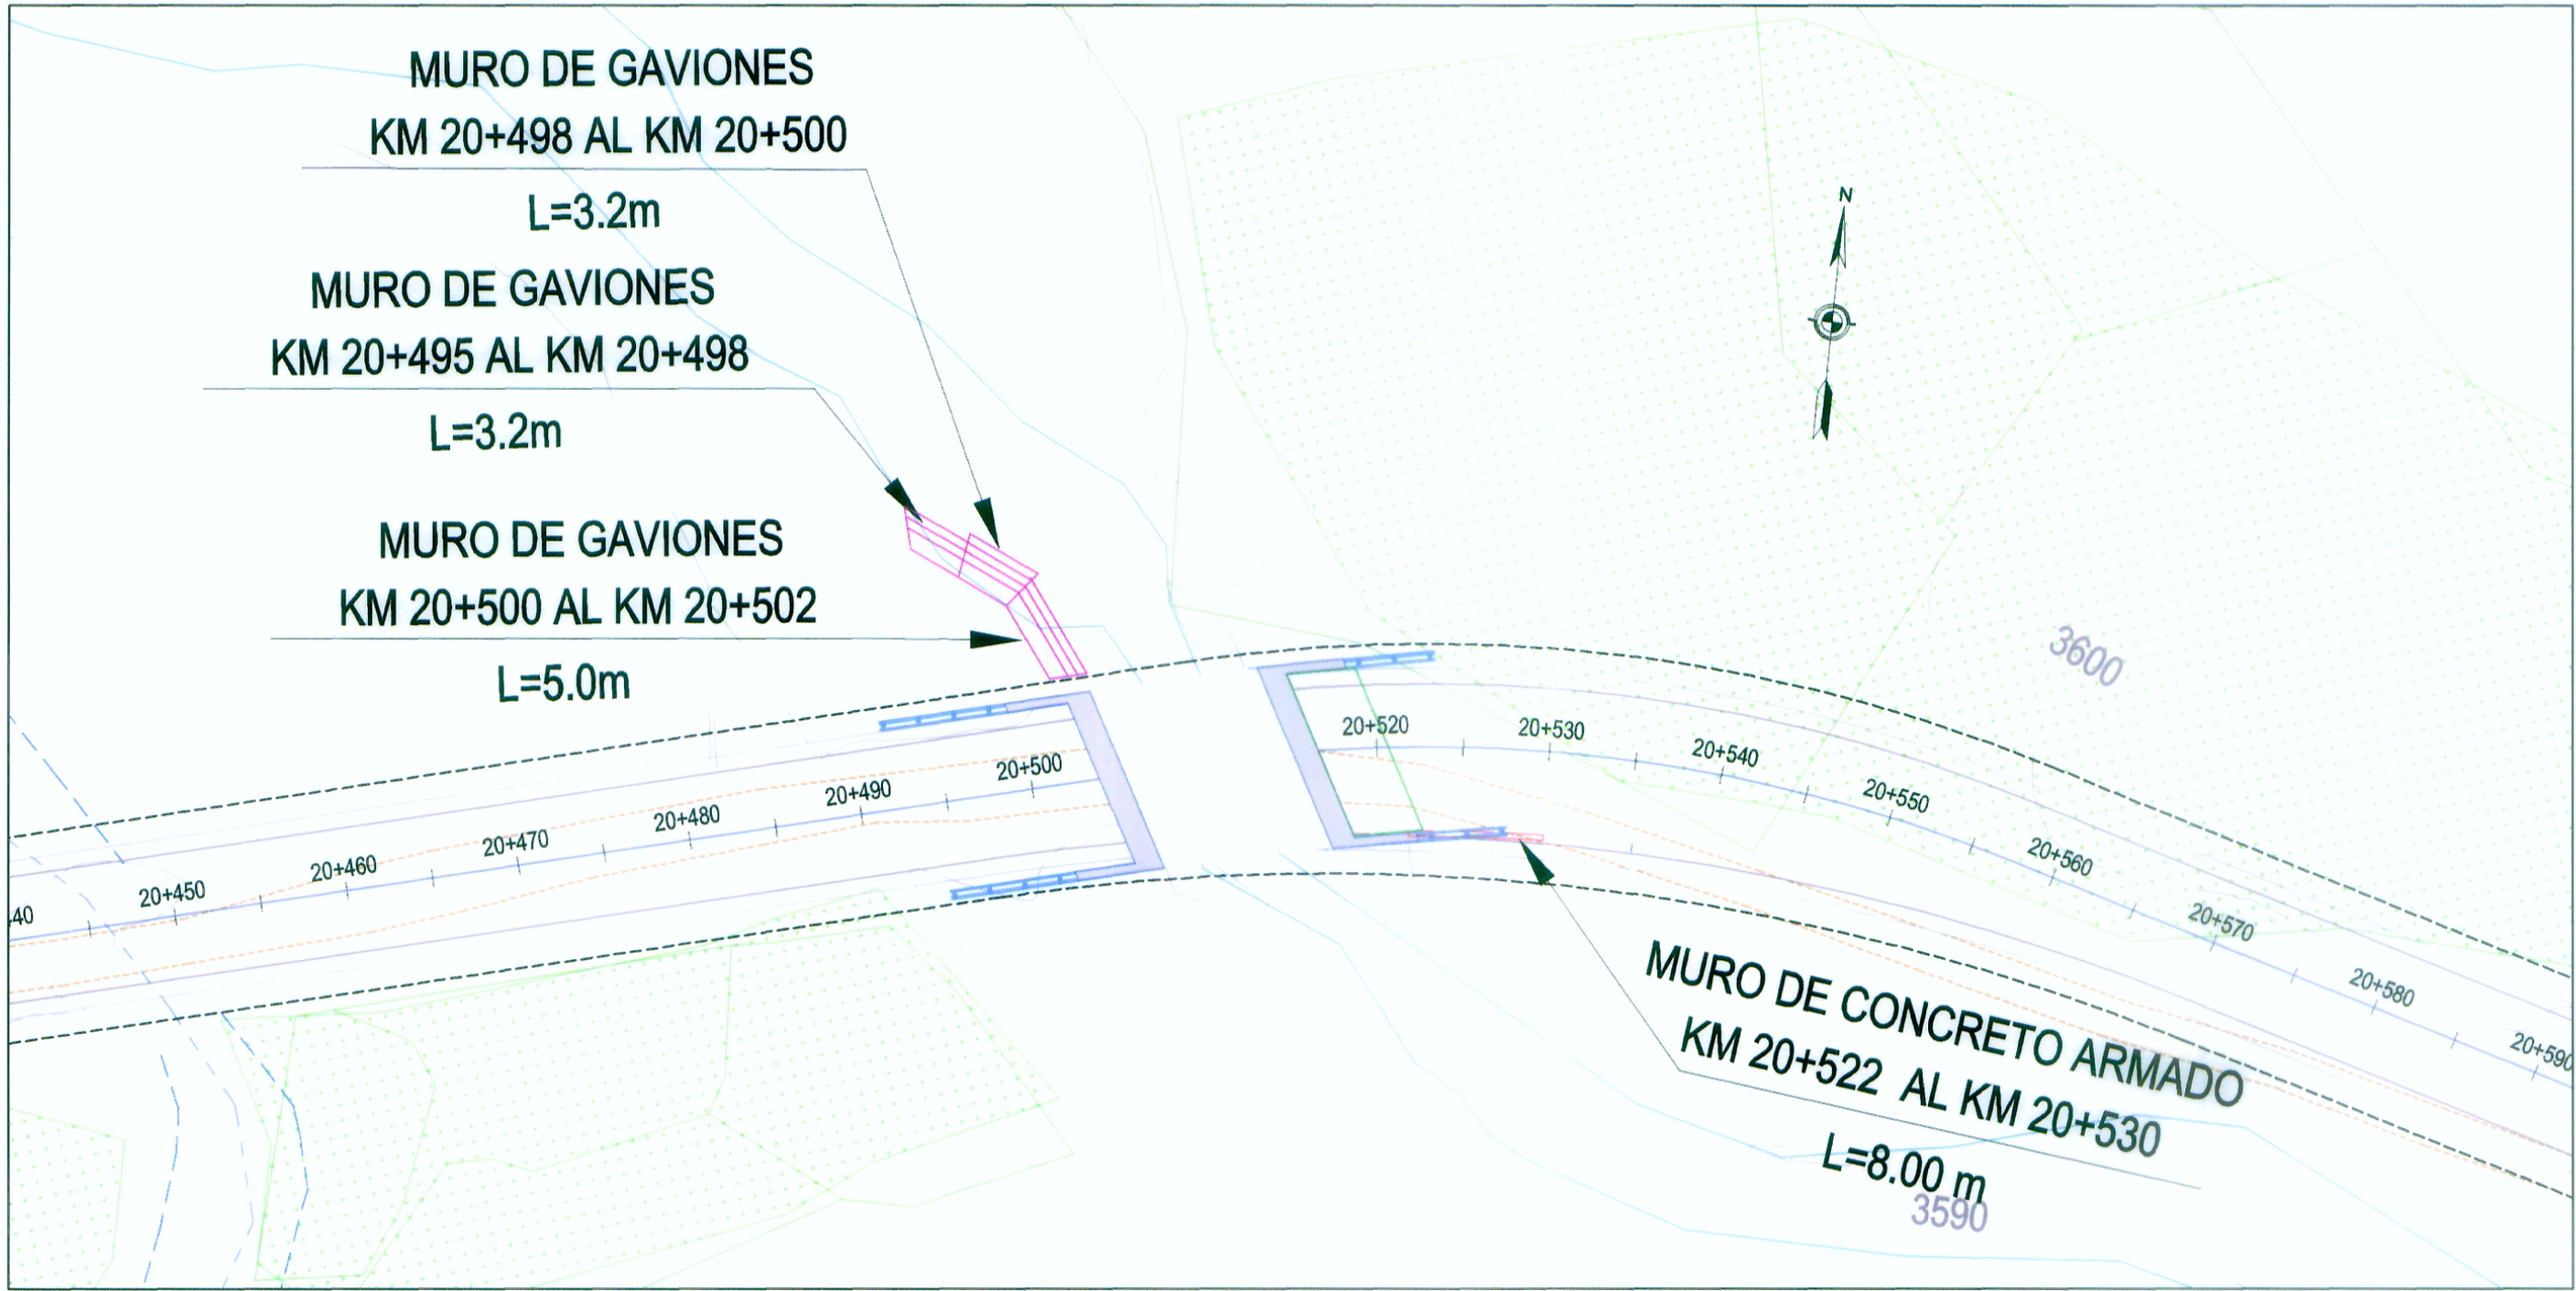


PLANTA

Muro Gavion 20+495 - 20+502

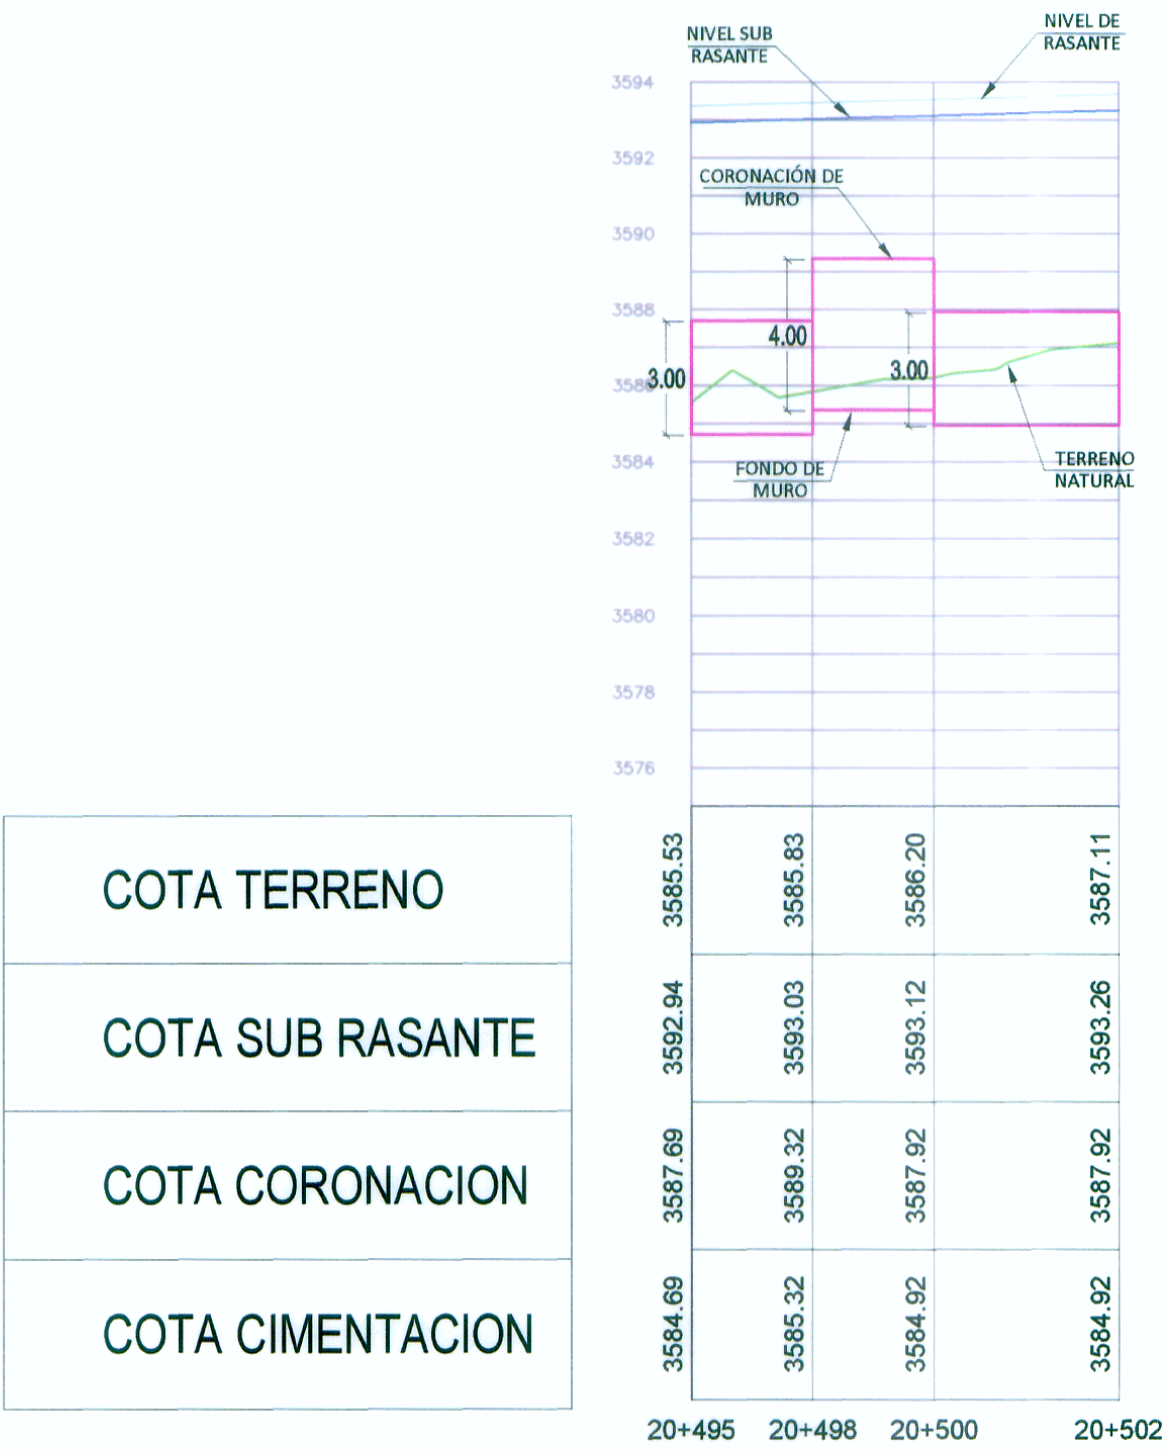

PERFIL LONGITUDINAL

Esc. 1/200

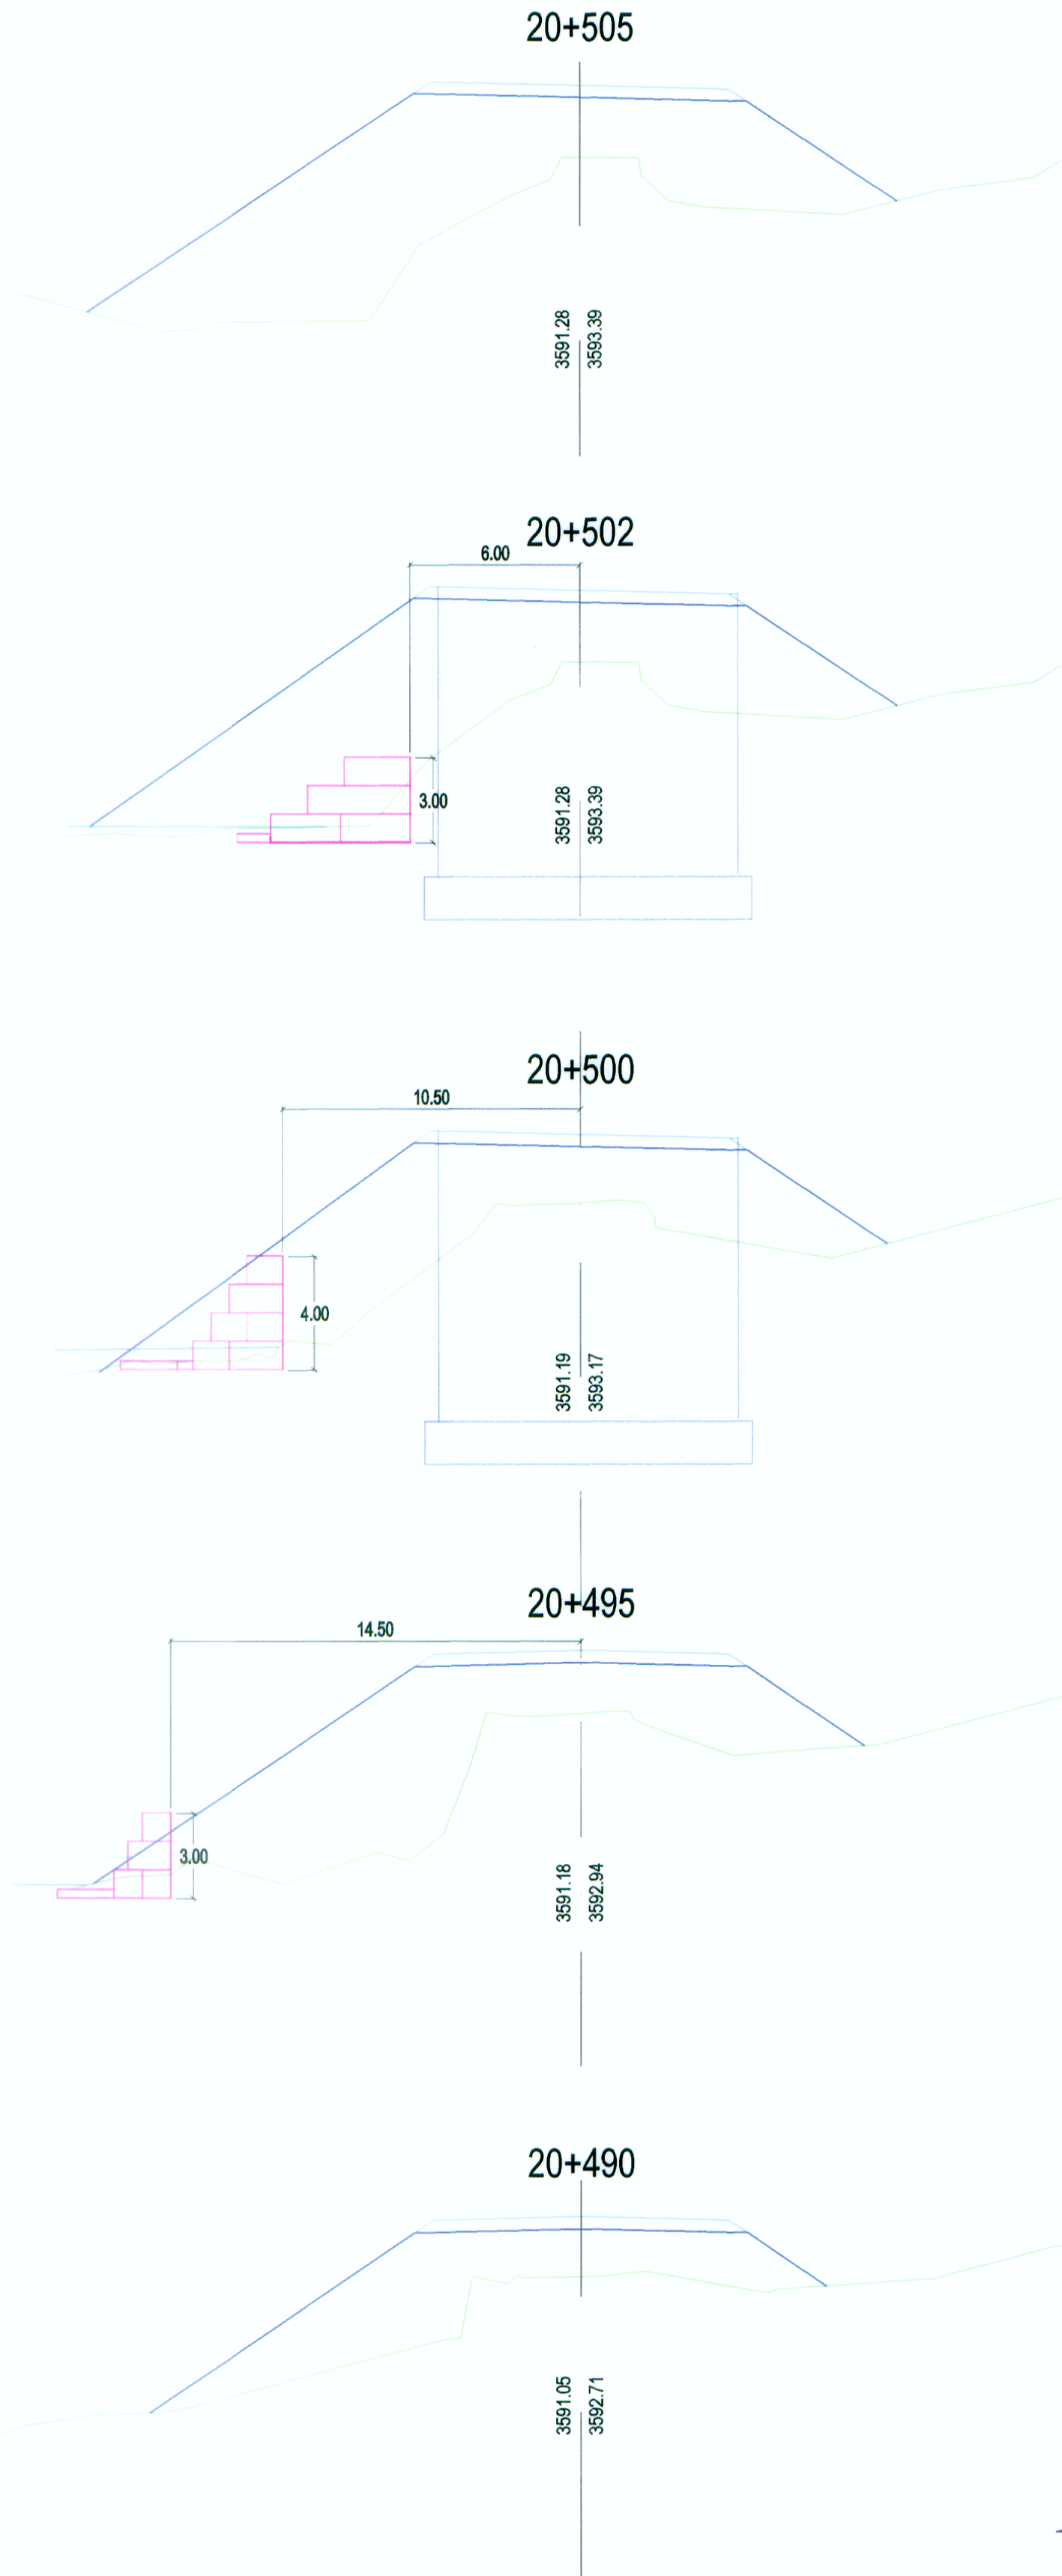

SECCIONES TRANSVERSALES

Esc. 1/200