



ELEMENTOS DE CURVAS Y COORDENADAS												
No.	S	Δ	R	T	Lc	EXT	PC	PI	PT	NORTE	ESTE	P
PTO								81+300.000		8827139.723	488104.572	
C-1	IZQ	41°38'30"	125	47.54	90.85	8.73	81+358.94	81+406.475	81+449.79	8827240.274	488139.593	4%
PTO								81+820.000		8827626.385	487980.122	

N.M.

— DETALLE-1

LEYENDA

- | | |
|---|------------------------------|
|  | CURVA DE NIVEL MAYOR |
|  | CURVA DE NIVEL MENOR |
|  | EJE DE QUEBRADA |
|  | DESIVO PROVISIONAL |
|  | VADO PROVISIONAL |
|  | VIVIENDA RUSTICA |
|  | GAVION |
|  | BORDE DE QUEBRADA |
|  | POSTE LUZ DE MADERA |
|  | POSTE DE SEÑAL VERTICAL |
|  | SEÑAL INFORMATIVA TIPO (E-1) |
|  | DIVISION DE CARRIL |
|  | BORDE DE VIA (PROYECTADO) |
|  | BARRERA CLASSE N2 |

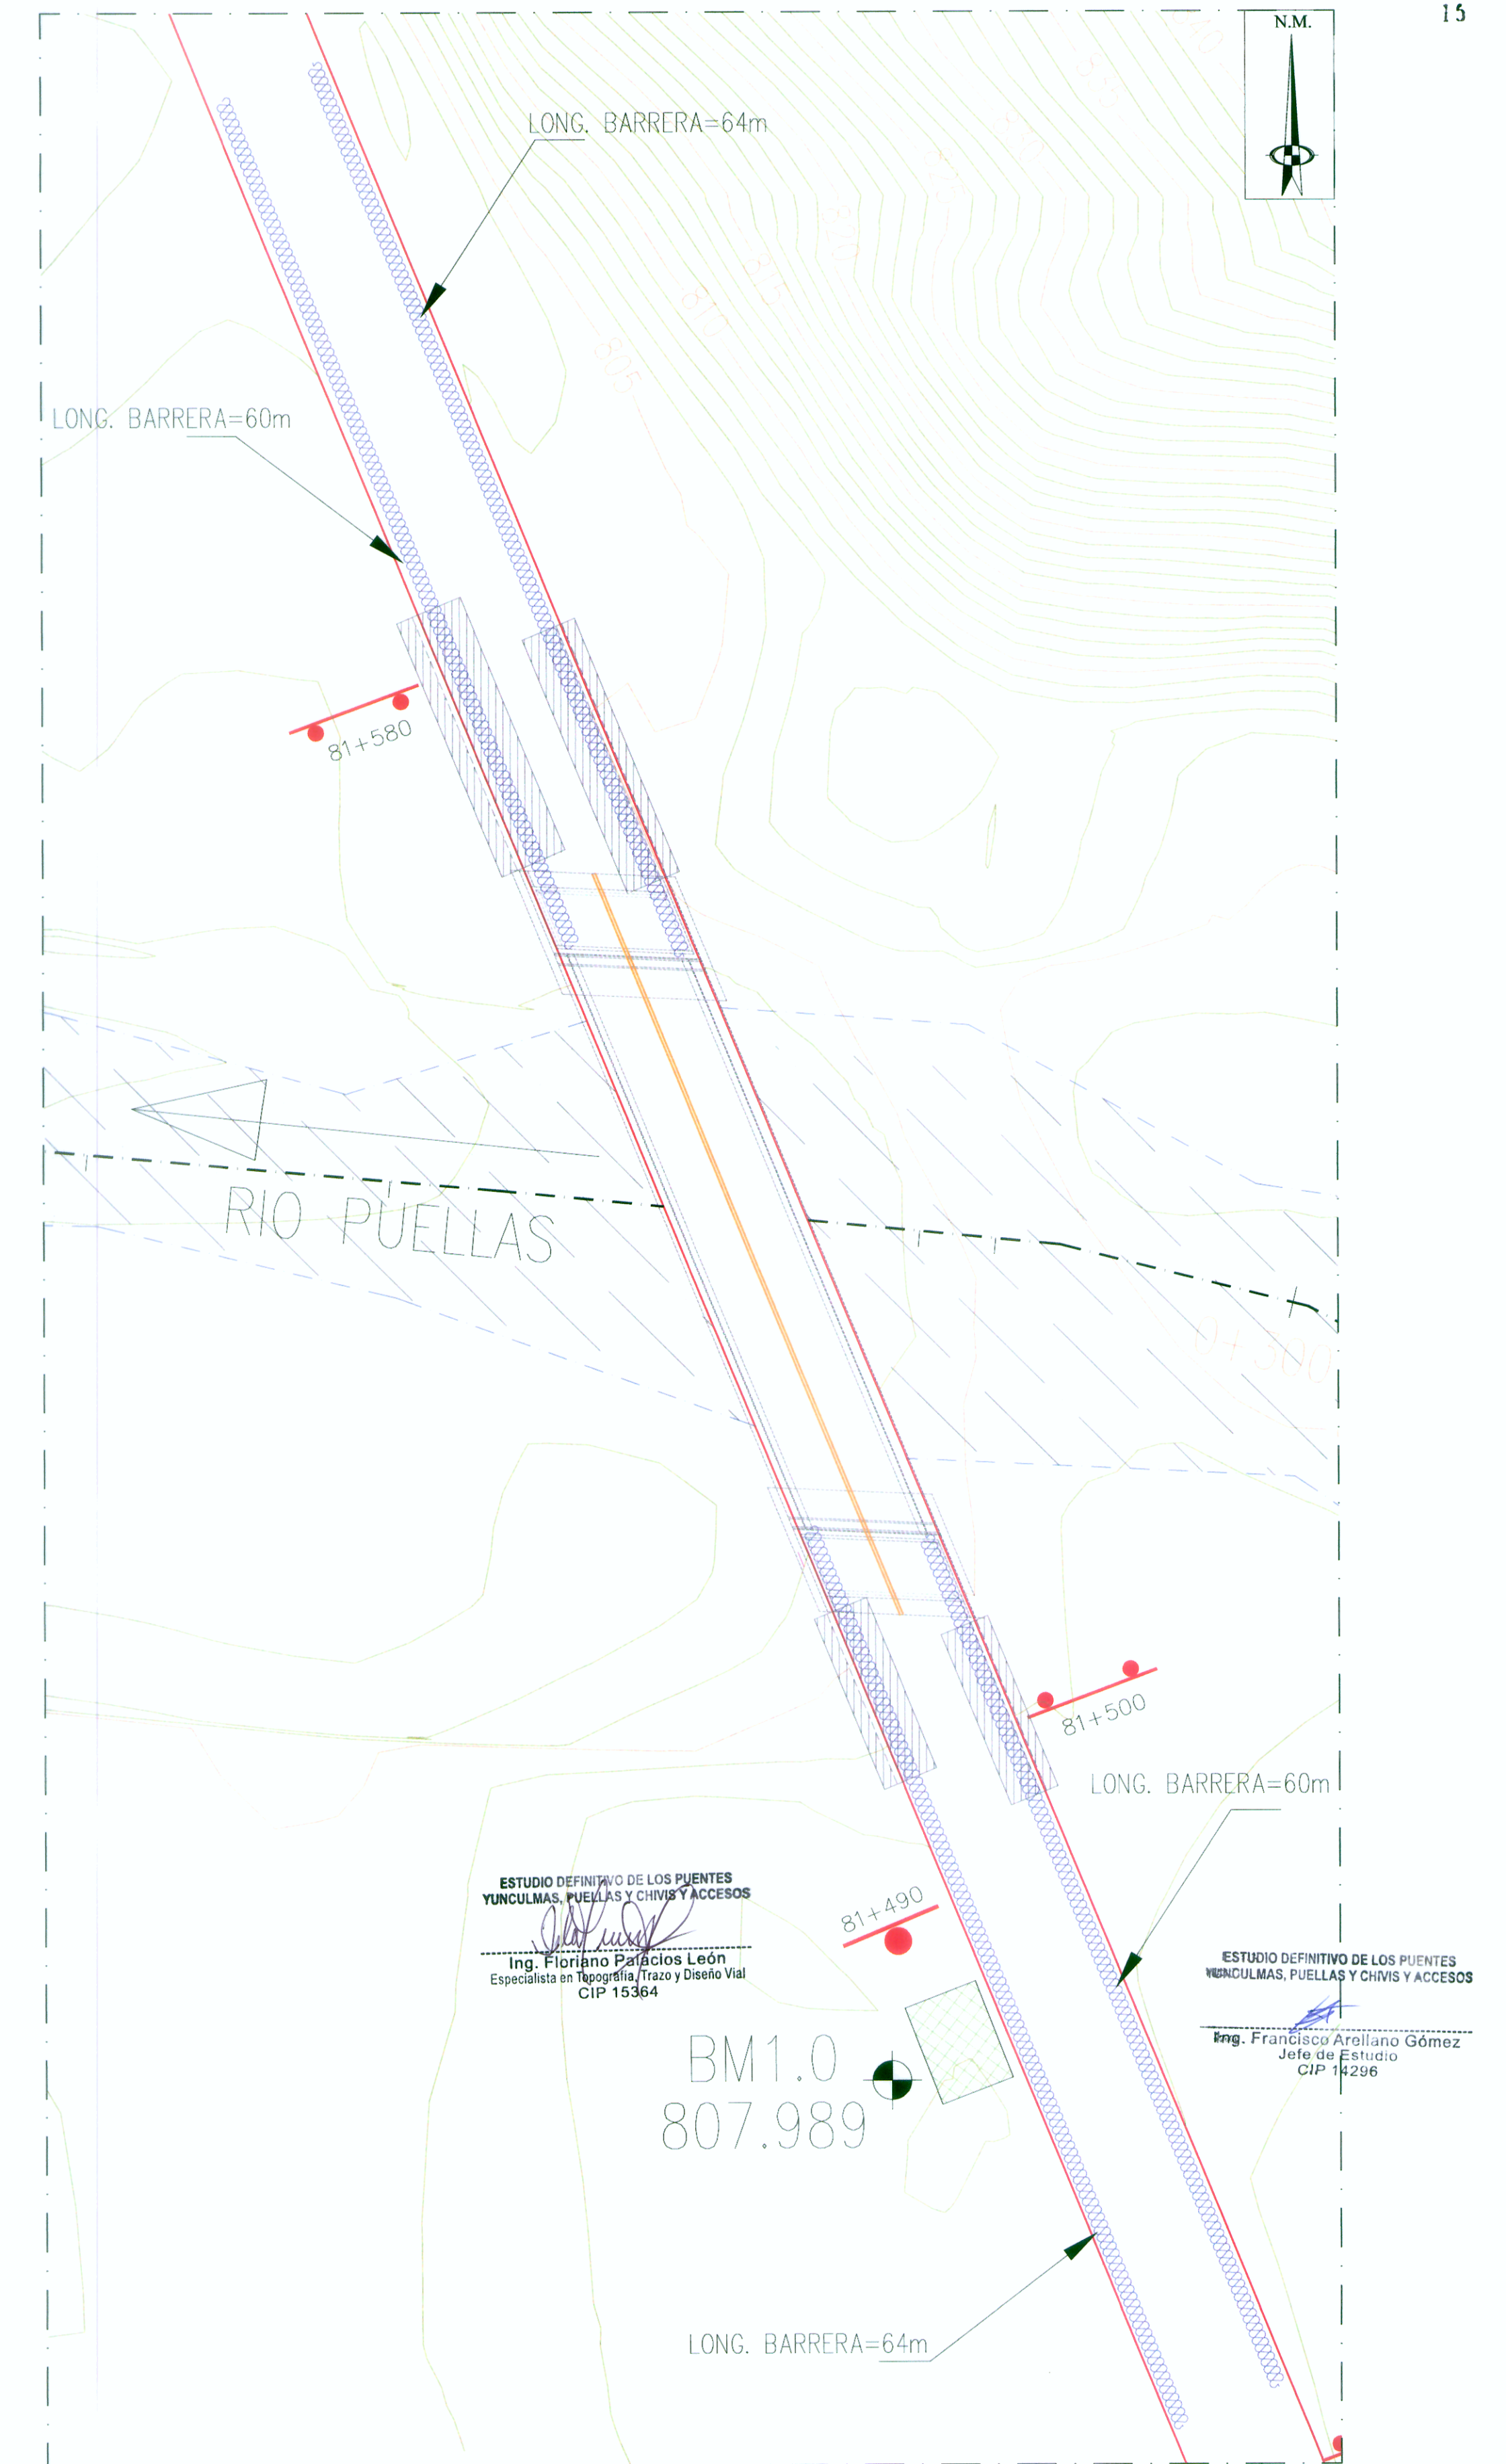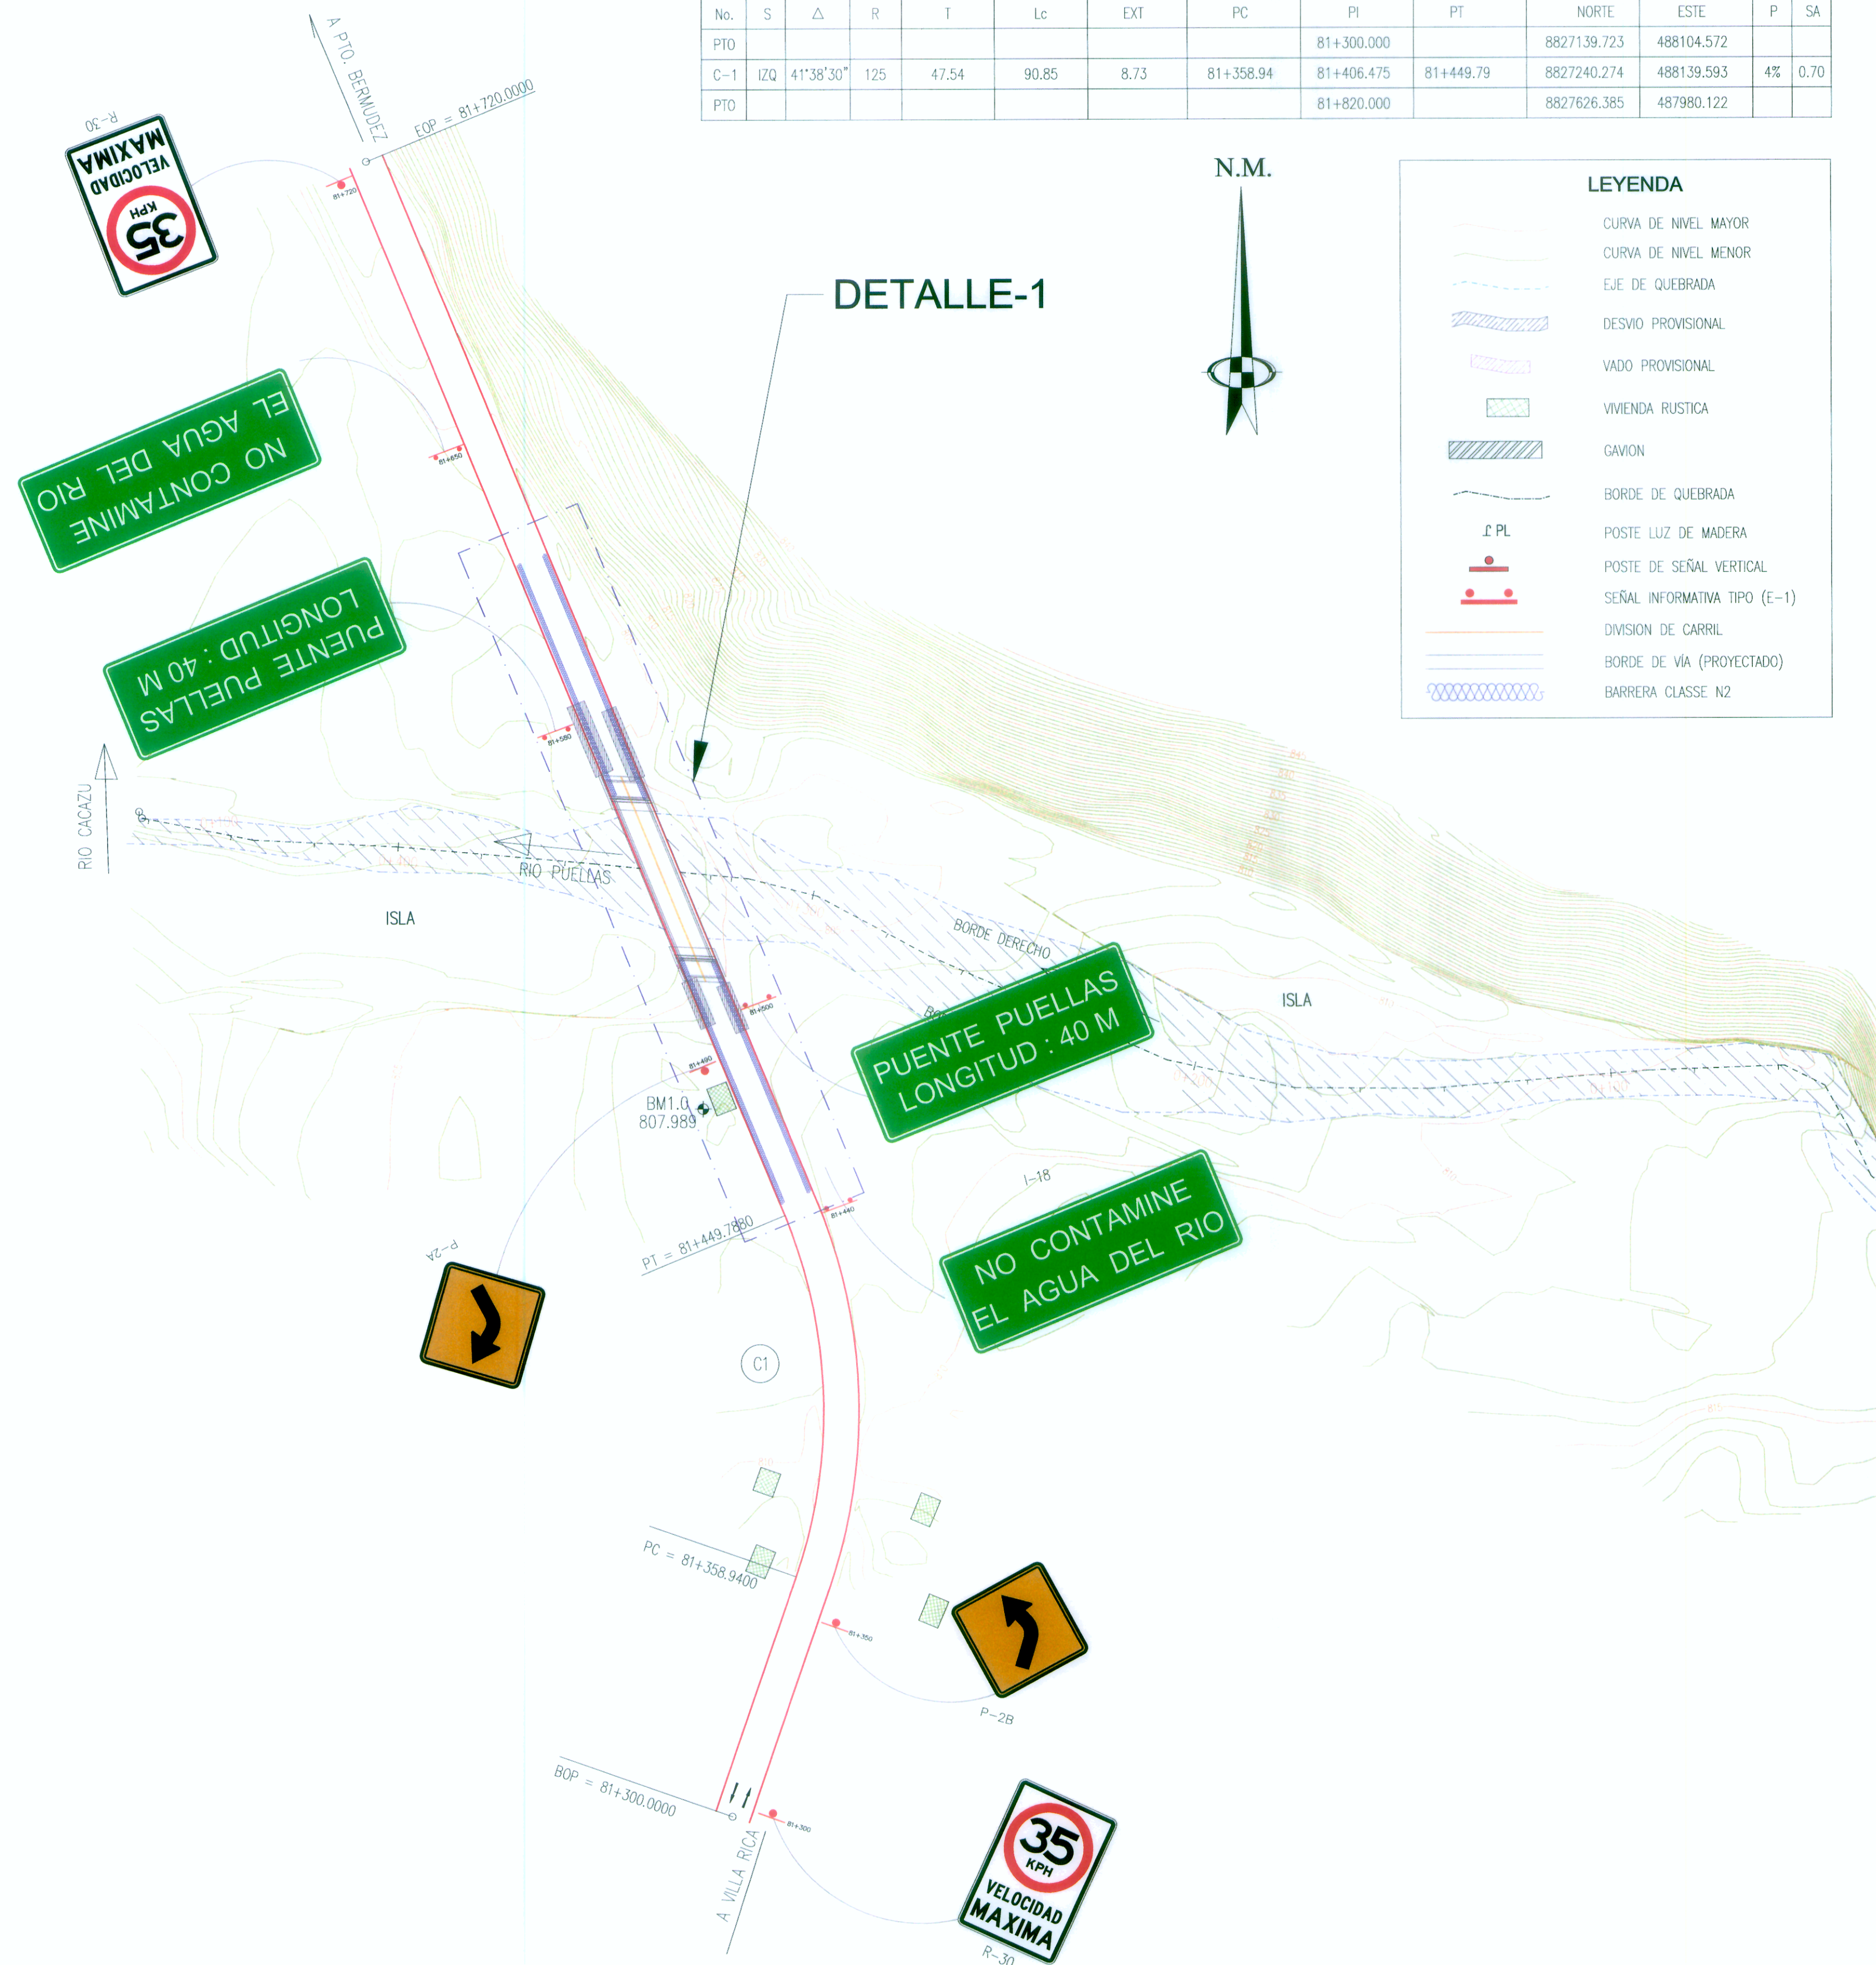

DETALLE-1
BARRERA DE SEGURIDAD CLASE N2
S/E

PLANO :

ESTUDIO DEFINITIVO DE LOS PUENTES YUNCULMAS, PUELLAS Y CHIVIS Y ACCESOS

Contrato N° 123-MTC/20

SEÑALIZACIÓN

ESCALA :	INDICADA
----------	----------

FECHA : JULIO 2011

CODIGO : **SÑ-01**