


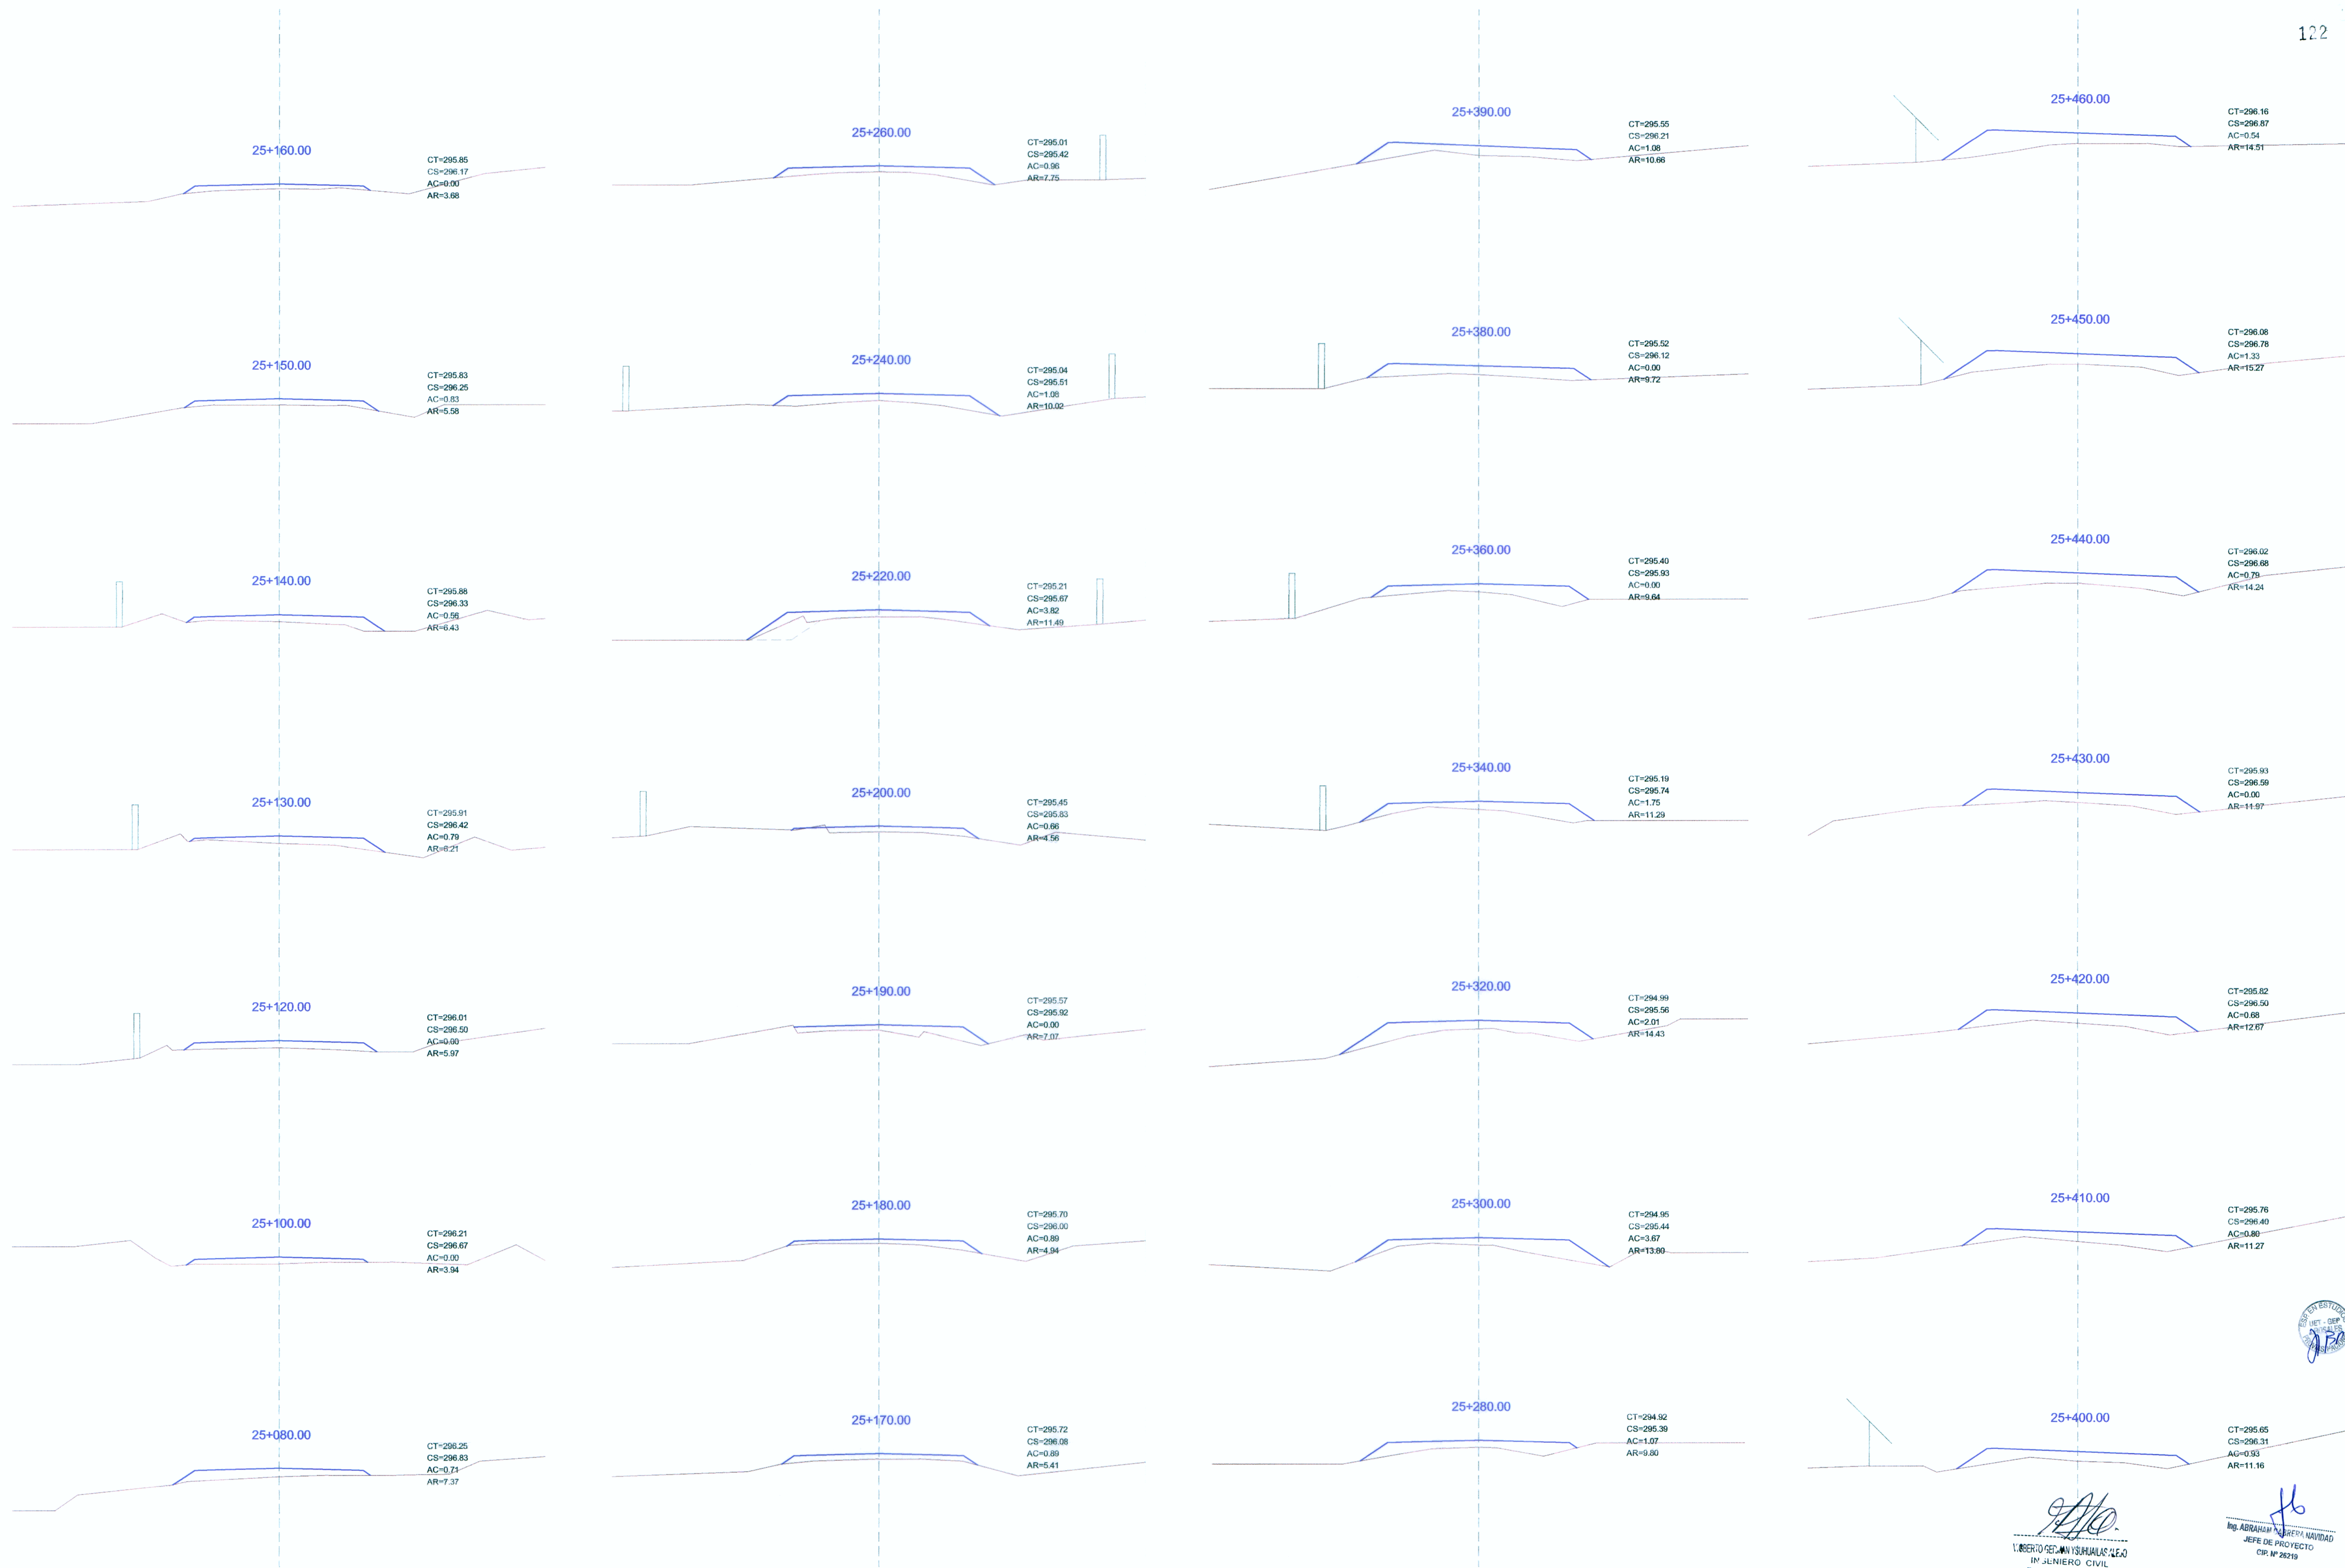

[Signature]
INGENIERO DE INGENIERIA CIVIL
Reg. CIP N° 65525

[Signature]
JEFE DE PROYECTO
CIP N° 26219

PROYECTO ESPECIAL DE INFRAESTRUCTURA DEL TRANSPORTE NACIONAL
PROVIAS NACIONAL



ESTUDIO DEFINITIVO PARA LA REHABILITACIÓN Y MEJORAMIENTO
DE LA CARRETERA TOCACHE - JUANJUI
TRAMO : JUANJUI - CAMPANILLA

CONSULTOR:



PLANO:

SECCIONES TRANSVERSALES
Del 25+080 Al 25+460

REV N°01

REV N°02

REV N°03

REV N°04

DIENSO

V. YSUAHUALAS A.

PROCESO Y DISEÑO

S. PALOMINO

JEFE DE PROYECTO

A. CABRERA N.

APROBANDO

P. CANO. L.

ESCALA

1/200

FECHA

ENERO - 2010

PLANO N°

ST-74