


PLANTA
ESCALA 1/2000

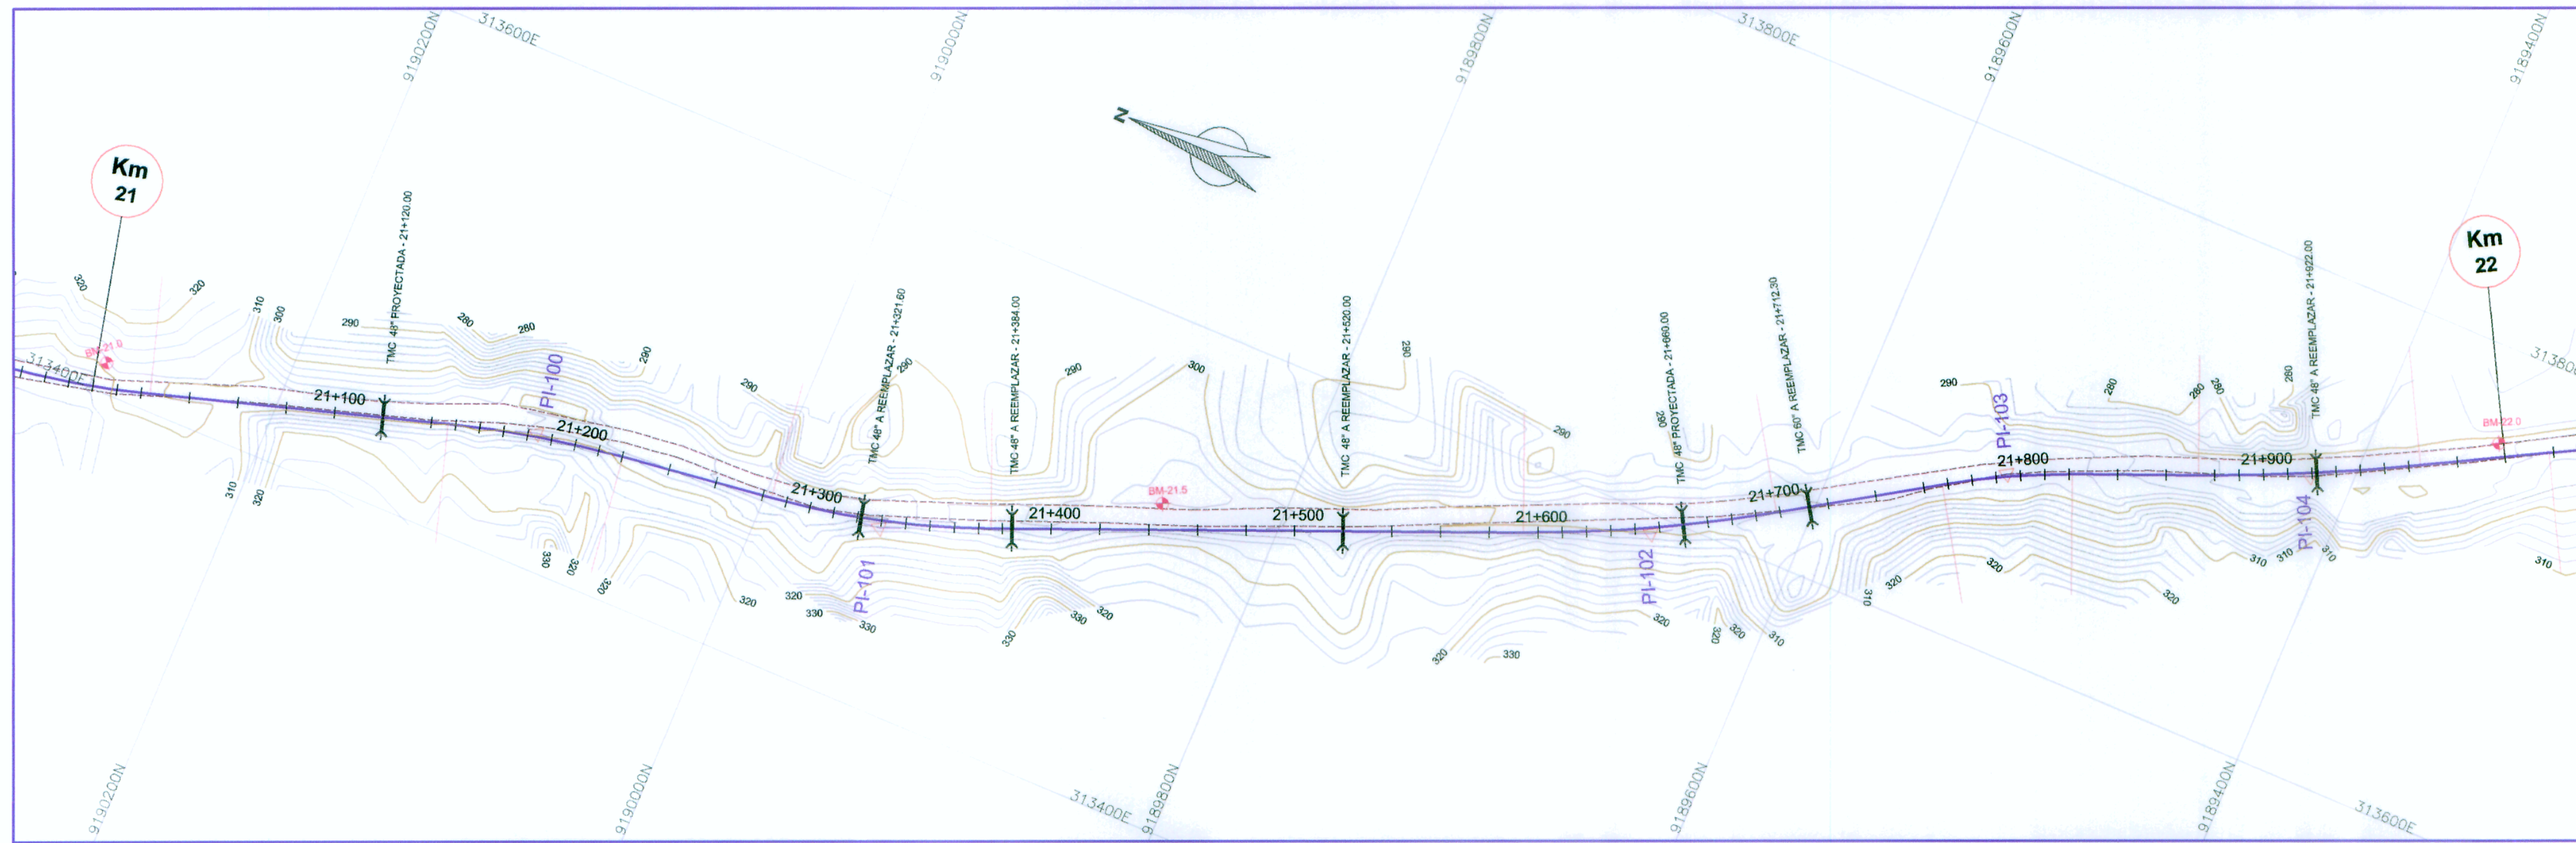

CUADRO DE COORDENADAS Y ELEMENTOS DE CURVAS


Nº PI	SENT.	DELTA	RADIO	TANG.	L.C.	Ext.	P.I.	P.C.	P.T.	NORTE	ESTE	P%	SA
99	I	27°01'34"	370.000	88.918	174.527	10.534	20 + 938.229	20 + 849.310	21 + 023.837	9190334.880	313381.406	3.0	0.40
100	D	9°33'18"	440.000	36.774	73.377	1.534	21 + 183.758	21 + 146.984	21 + 220.361	9190096.721	313453.524	3.0	0.40
101	I	14°58'54"	350.000	46.021	91.518	3.013	21 + 329.785	21 + 283.743	21 + 375.261	9189951.725	313472.077	3.0	0.40
102	I	9°59'00"	600.000	52.405	104.545	2.284	21 + 646.557	21 + 594.152	21 + 698.697	9189658.085	313592.351	2.5	0.30
103	D	9°54'50"	310.000	26.887	53.639	1.164	21 + 794.613	21 + 767.726	21 + 821.366	9189532.855	313671.512	4.0	0.40
104	I	5°57'10"	880.000	45.755	91.428	1.189	21 + 919.224	21 + 873.469	21 + 964.897	9189417.275	313716.934	2.5	0.20

LEYENDA

SÍMBOLO	DESCRIPCIÓN
	Eje de Ejección
	BMS
	Poligono de Ayo
	Alcantarilla TMC
	Alcantarilla MARCO
	Puente y Portones
	Buzón
	Poste Alta Tensión
	Poste de Luz
	Curvas Primarias
	Curvas Secundarias
	Vértices
	Cerco
	Bordo de Carretera
	Canal Existente
	Quebrada, Río

PERFIL LONGITUDINAL

ESCALA: VERTICAL: 1/200
HORIZONTAL: 1/2000

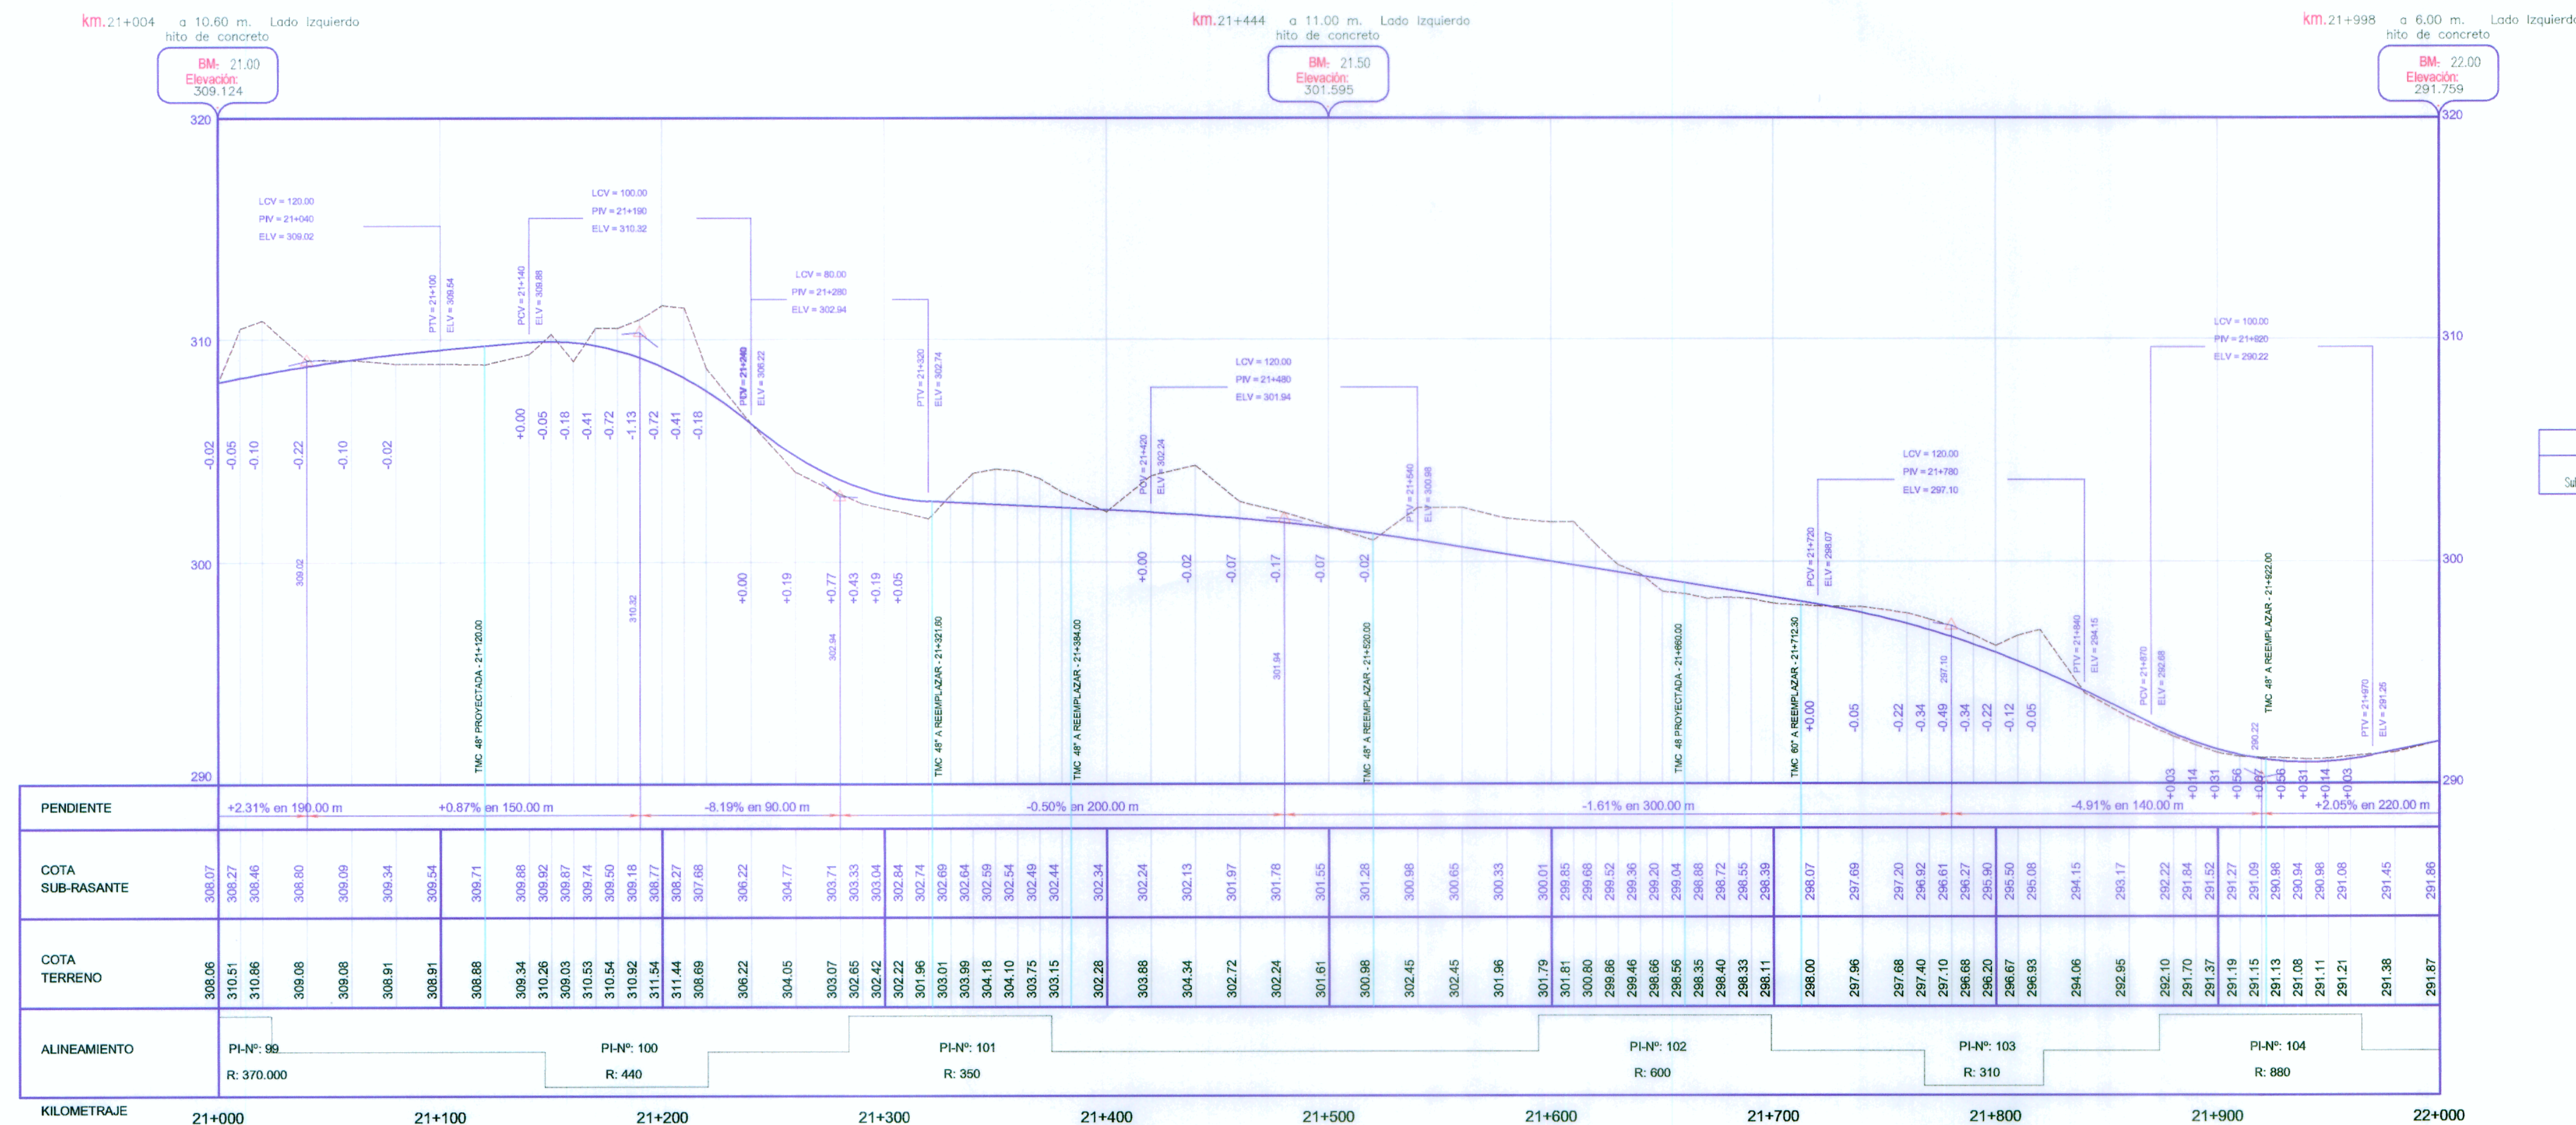

LEYENDA

SÍMBOLO	DESCRIPCIÓN
	Terreno
	Sub Rasante

PROYECTO ESPECIAL DE INFRAESTRUCTURA DEL TRANSPORTE NACIONAL
PROVIAS NACIONAL



ESTUDIO DEFINITIVO PARA LA REHABILITACIÓN Y MEJORAMIENTO
DE LA CARRETERA TOCACHE - JUANJUI
TRAMO : JUANJUI - CAMPANILLA

CONSULTOR:



PLANO:

PLANTA Y PERFIL LONGITUDINAL
Km 21+000 - 22+000

REV Nº 01

REV Nº 02

REV Nº 03

REV Nº 04

DISEÑO

V. YSHUJAILAS A.

PROCESO Y DIBUJO:

CAD

JEFE DE PROYECTO:

A. CABRERA N.

APROBADO:

P. CANO. L.

ESCALA:

INDICADA

FECHA:

ENERO - 2010

PLANO Nº :

PP-22

22/44



[Signature]
V. YSHUJAILAS A.
INGENIERO CIVIL
Reg. CIP Nº 65525

[Signature]
A. CABRERA N.
INGENIERO CIVIL
Reg. CIP Nº 26219