
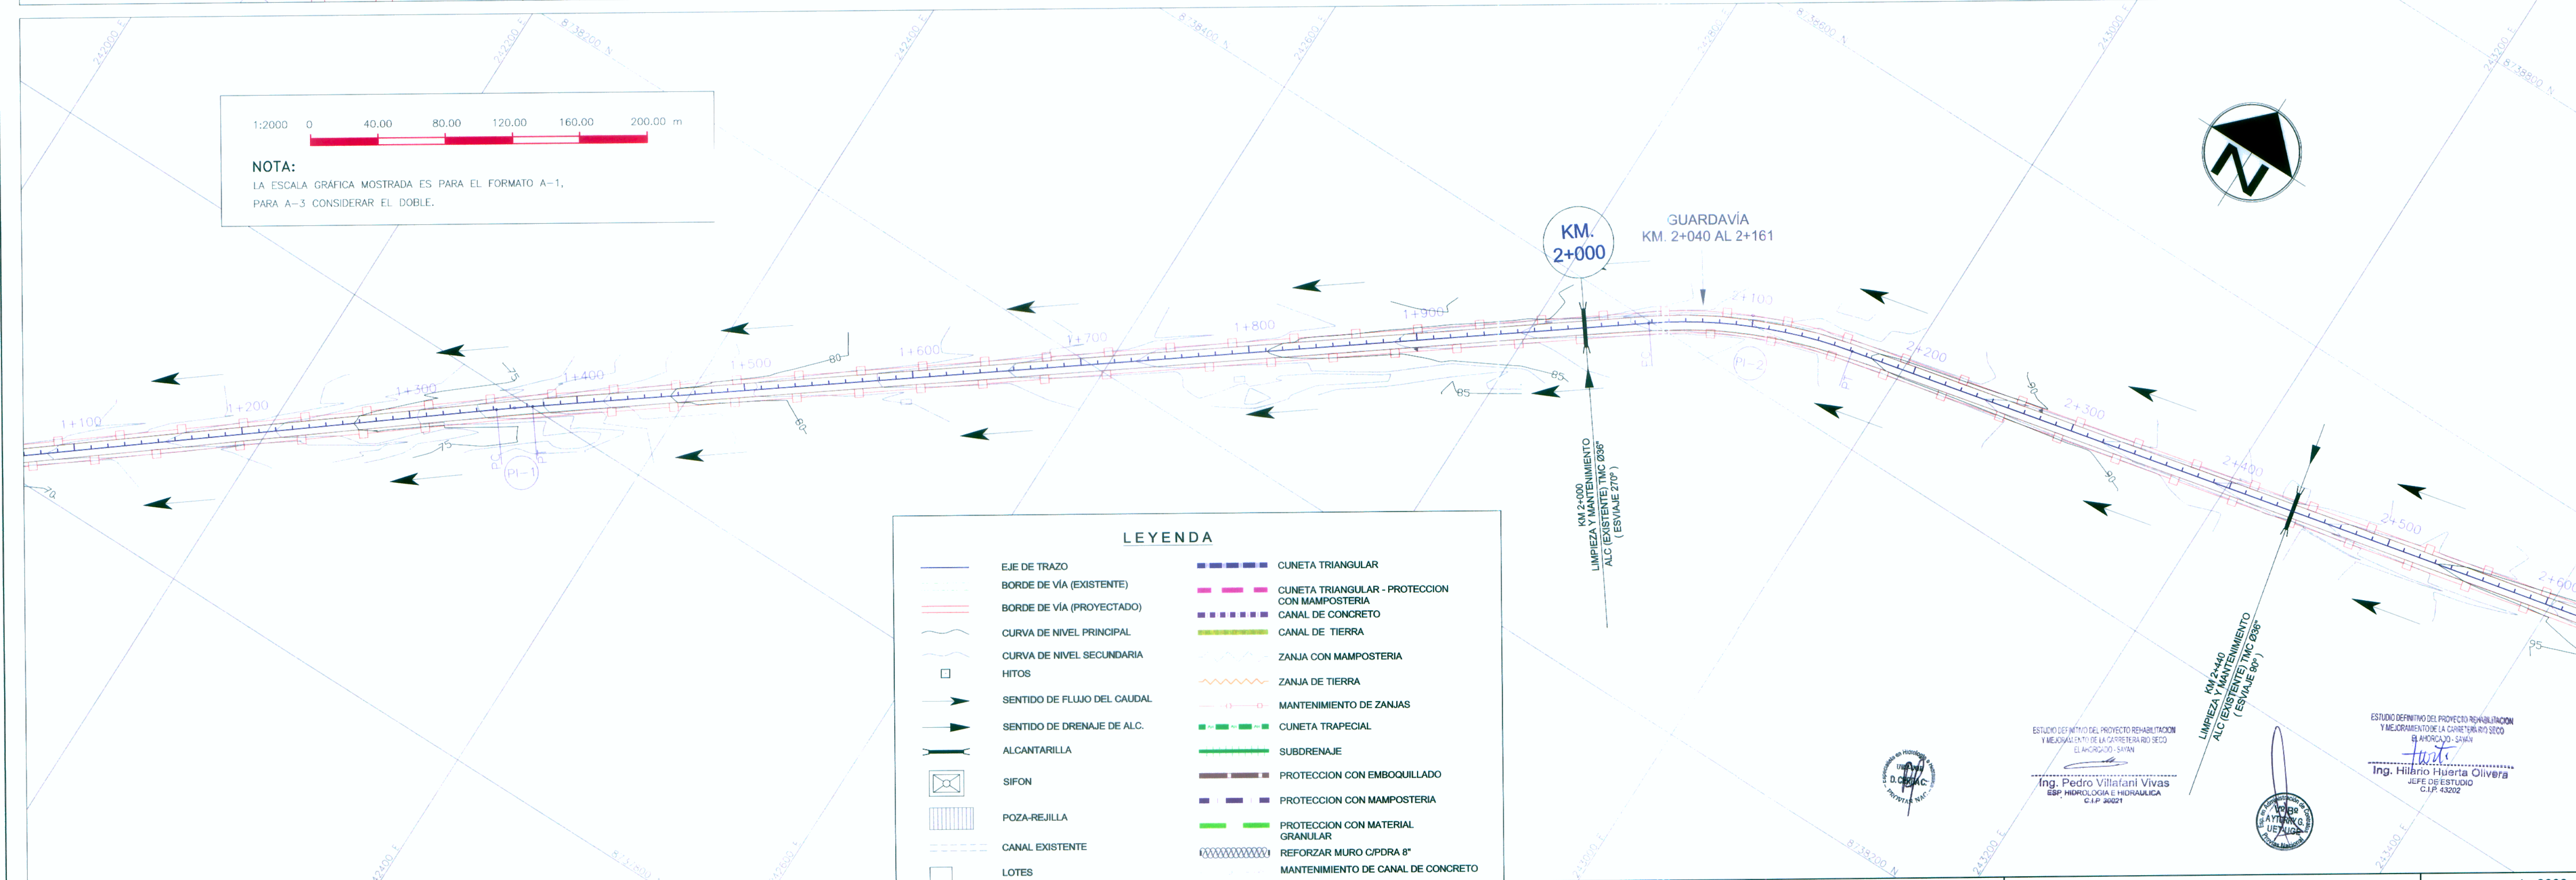


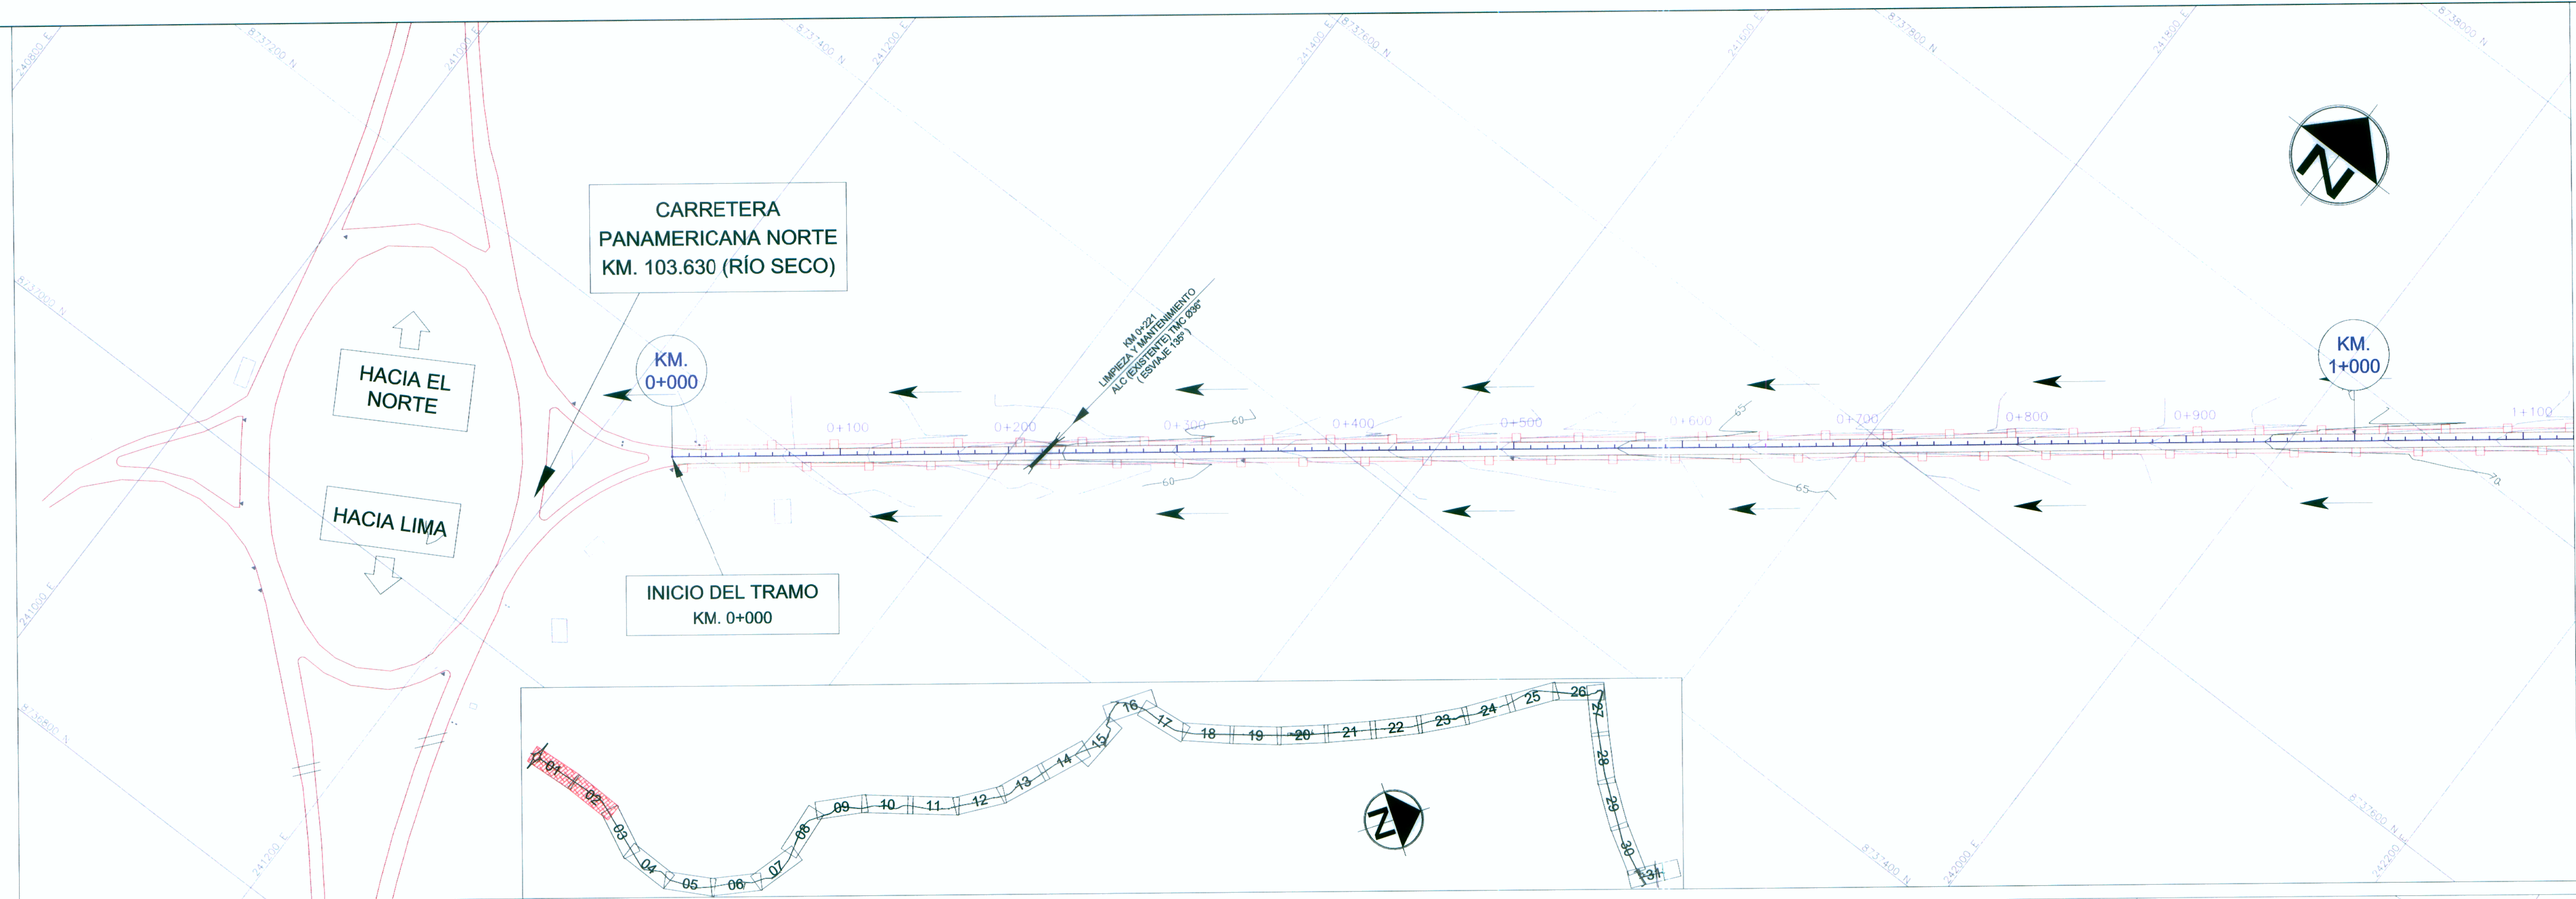

1:2000 0 40.00 80.00 120.00 160.00 200.00 m

NOTA:
LA ESCALA GRAFICA MOSTRADA ES PARA EL FORMATO A-1,
PARA A-3 CONSIDERAR EL DOBLE.

LEYENDA	
	EJE DE TRAZO
	BORDE DE VÍA (EXISTENTE)
	BORDE DE VÍA (PROYECTADO)
	CURVA DE NIVEL PRINCIPAL
	CURVA DE NIVEL SECUNDARIA
	HITOS
	SENTIDO DE FLUJO DEL CAUDAL
	SENTIDO DE DRENAJE DE ALC.
	ALCANTARILLA
	SIFON
	POZA-REJILLA
	CANAL EXISTENTE
	LOTES
	CUNETAS TRIANGULARES
	CUNETAS TRIANGULARES - PROTECCION CON MAMPOSTERIA
	CANAL DE CONCRETO
	CANAL DE TIERRA
	ZANJA CON MAMPOSTERIA
	ZANJA DE TIERRA
	MANTENIMIENTO DE ZANJAS
	CUNETA TRAPEZIAL
	SUBDRENAJE
	PROTECCION CON EMBOQUILLADO
	PROTECCION CON MAMPOSTERIA
	PROTECCION CON MATERIAL GRANULAR
	REFORZAR MURO C/PDRA 8"
	MANTENIMIENTO DE CANAL DE CONCRETO