


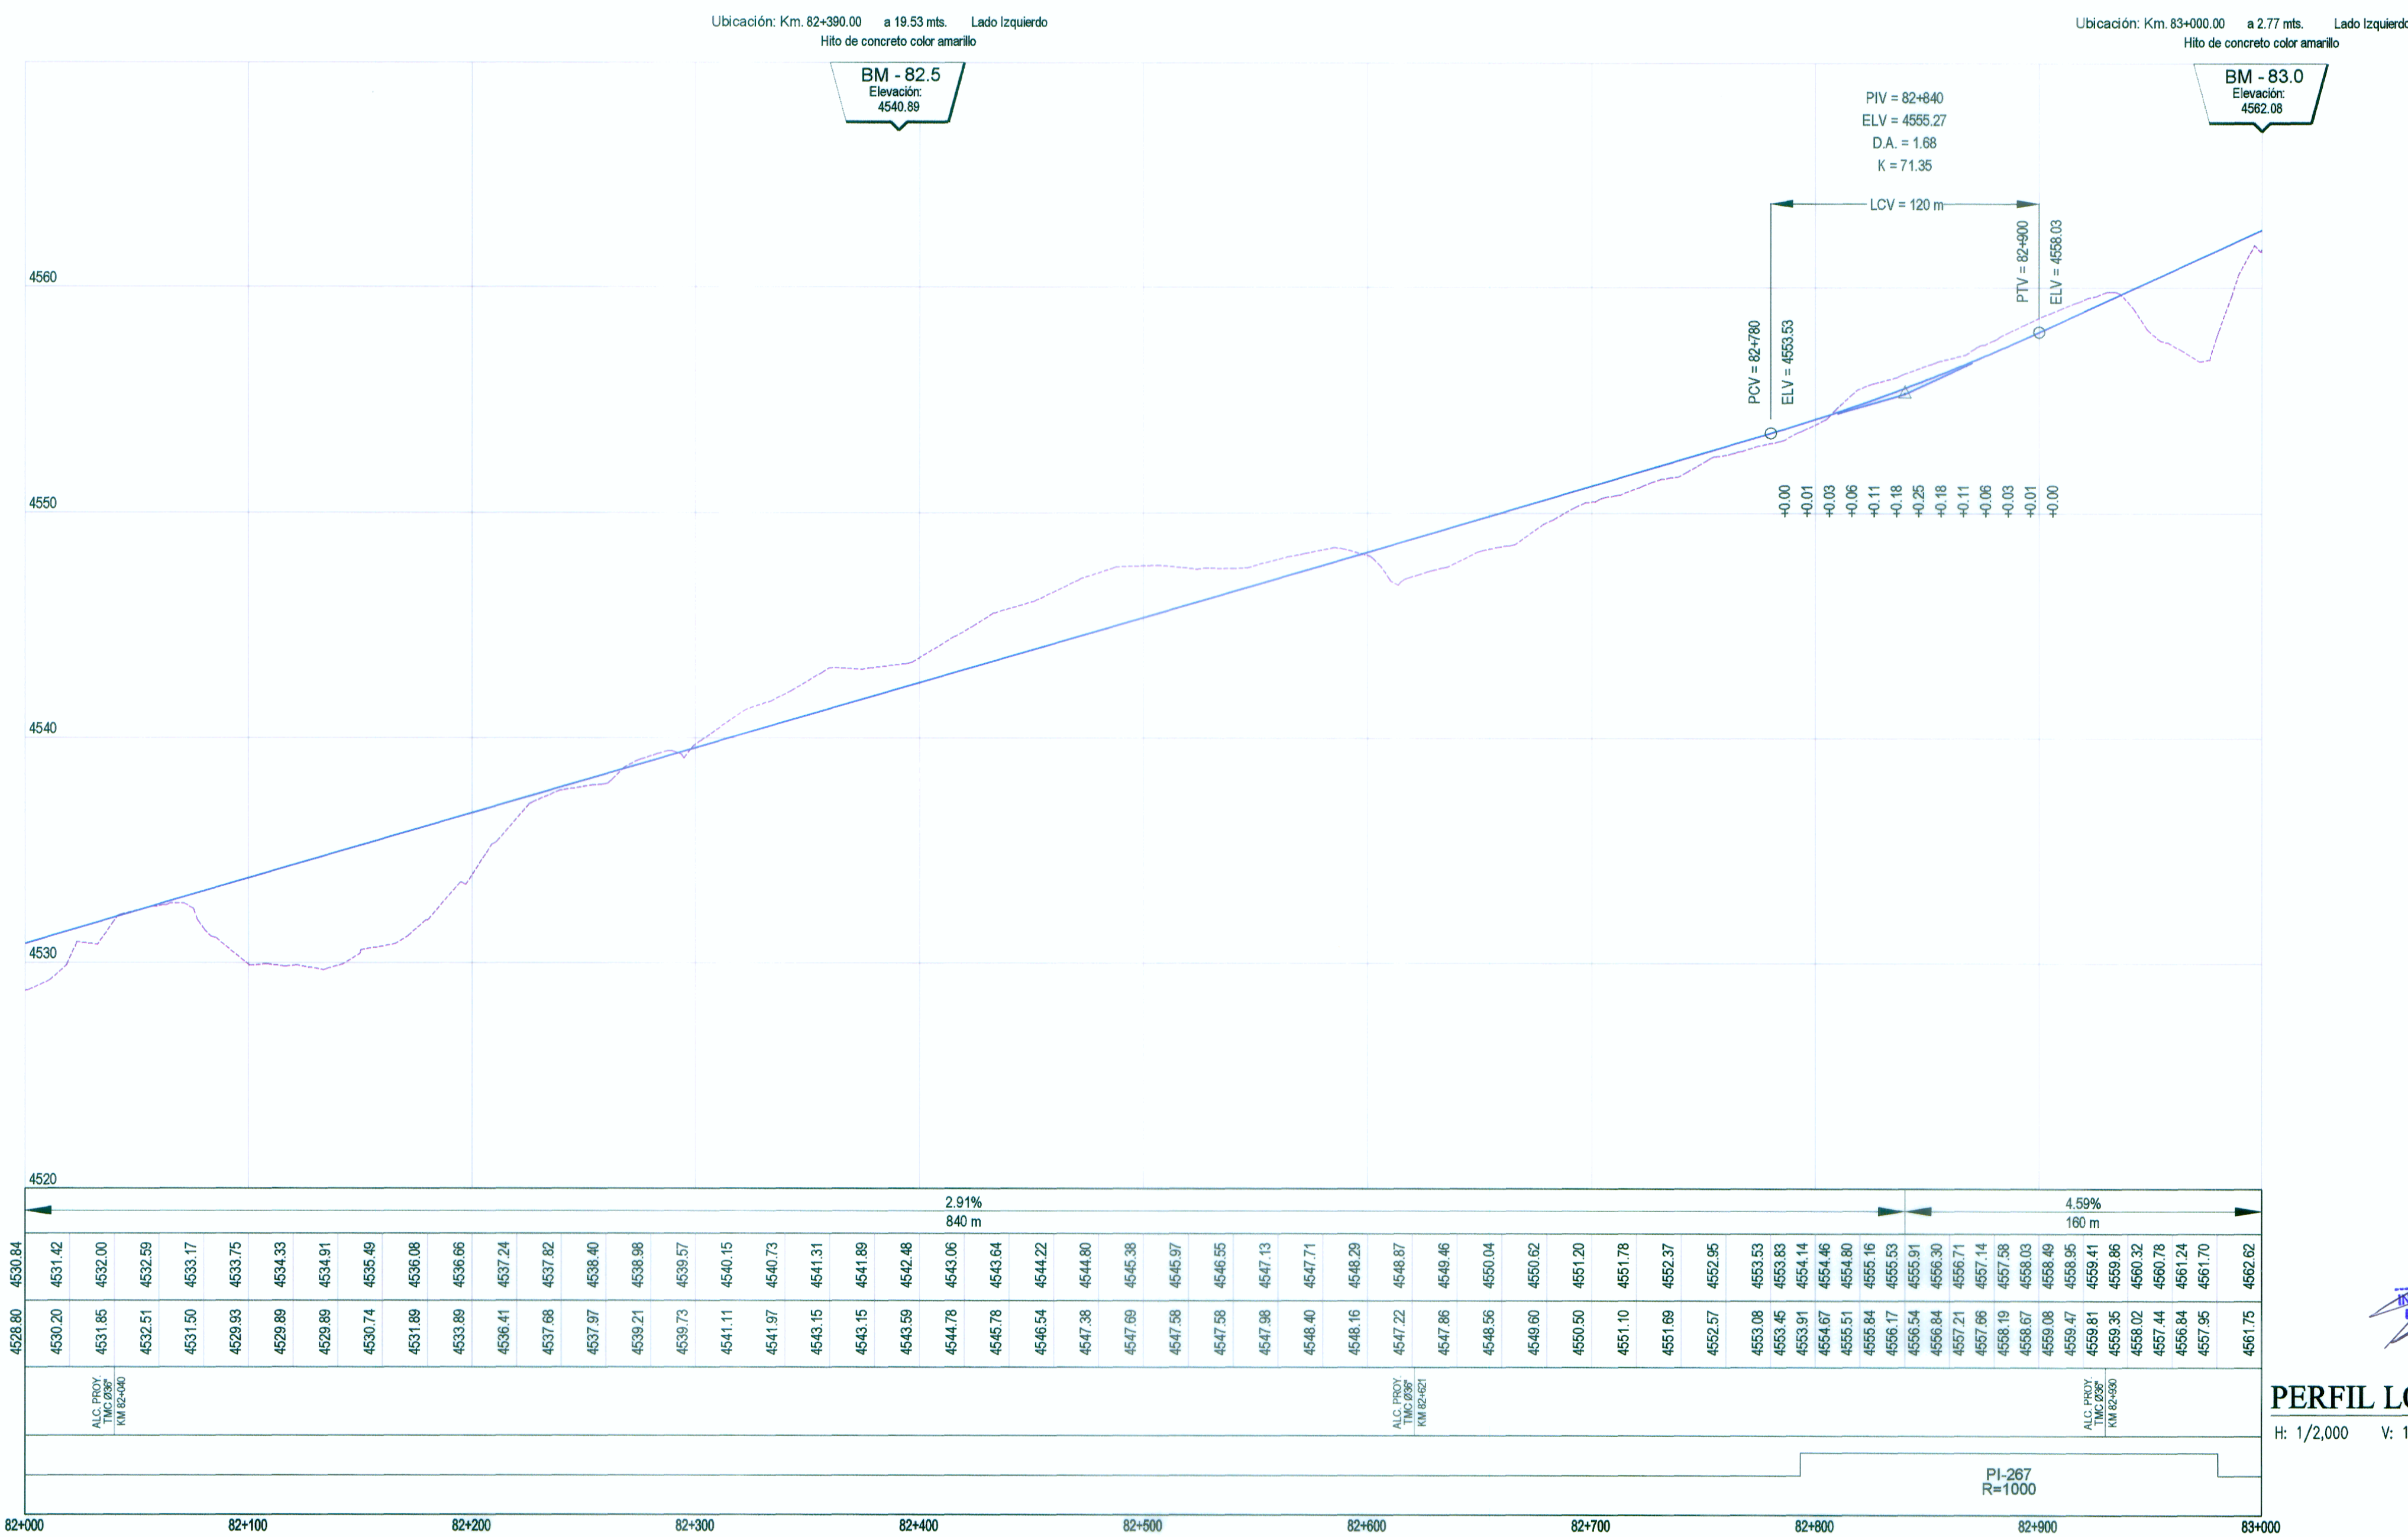

LEYENDA

PLANTA:

- EJE DE CARRETERA PROYECTADA
- CARRETERA EXISTENTE
- CURVA MENOR
- RIOS Y LAGUNAS
- QUEBRADA
- CANAL
- ALCANTARILLAS PROYECTADAS
- VIVIENDA EXISTENTE
- TERRENO DE CULTIVO
- CERCO
- POSTE LUZ
- POSTE TELEFONO
- MURO DE PIEDRA
- BOFEDAL
- PLAZOLETAS
- NUMERO DE CURVA

PERFIL:

- SUB RASANTE
- TERRENO EXISTENTE

PENDIENTE	4528.80 4530.84
