



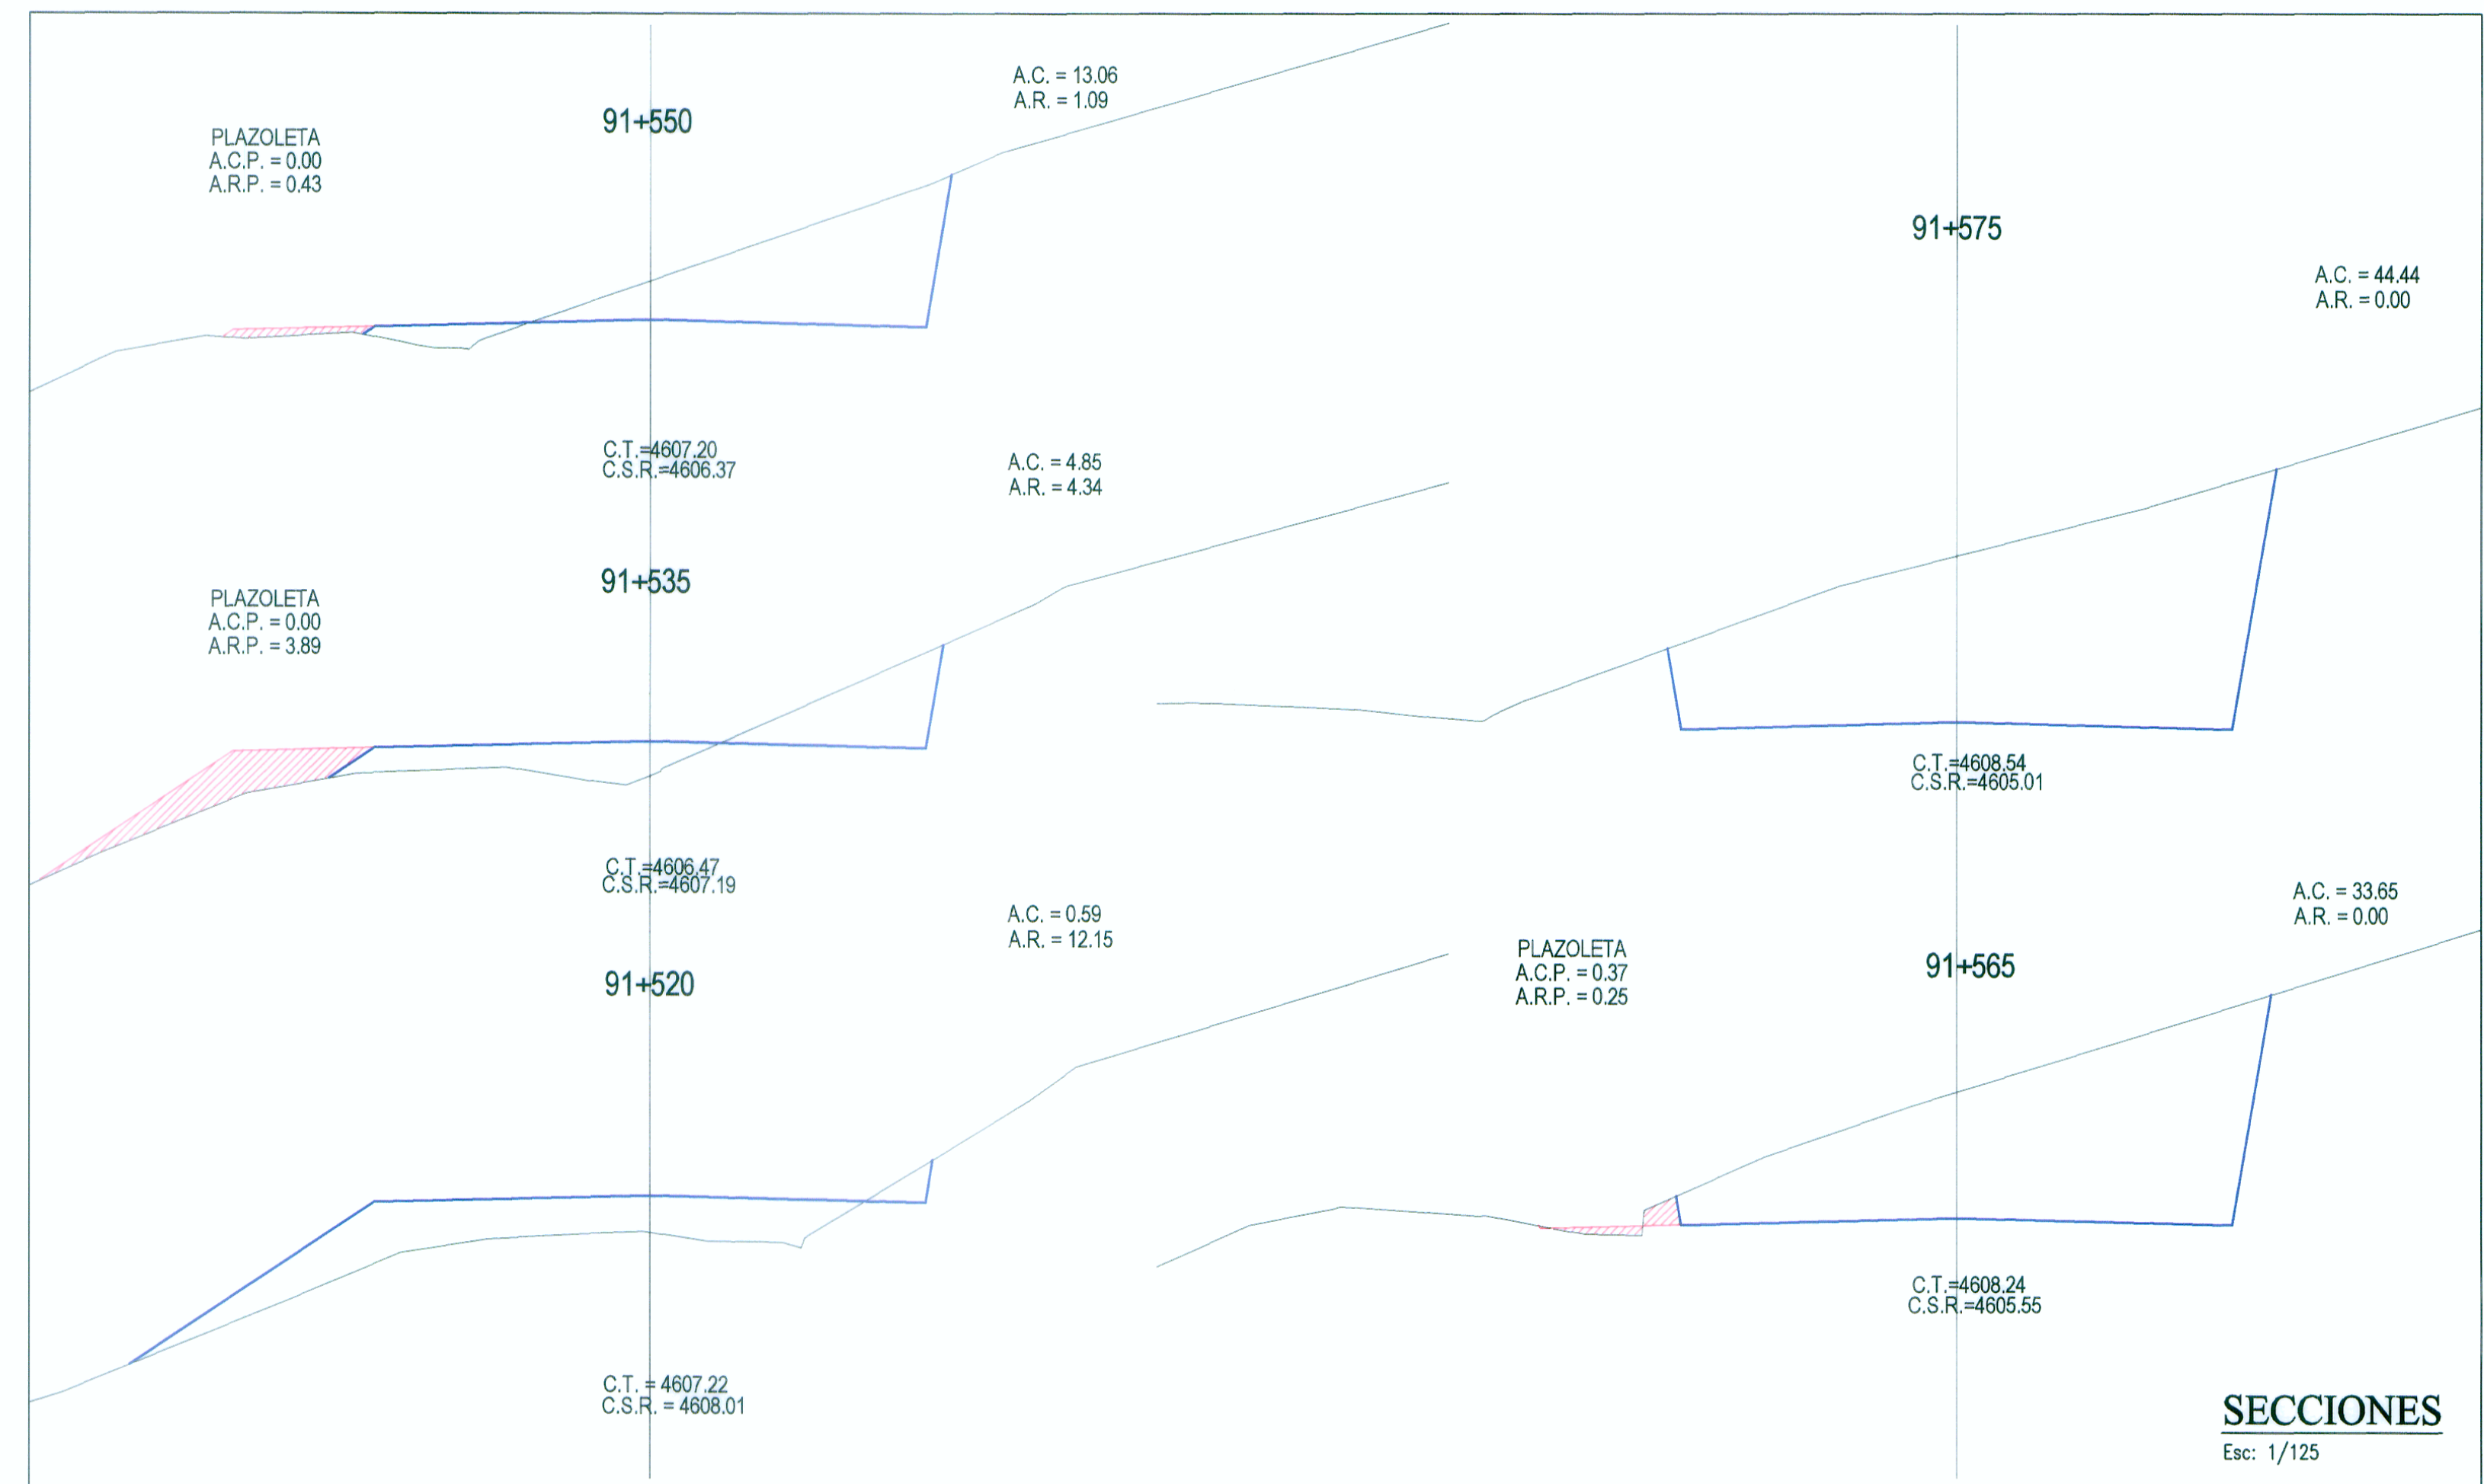

REVISIONES		
N°	FECHA	DESCRIPCIÓN

Ing. FERNANDO E. MASSA SILVA
Ing. FERNANDO MASSA SILVA
Rég. CIP. N° 6987

WINROD CONTRATISTAS SAC
Ing. FERNANDO MASSA SILVA
Jefe del Estudio
Rég. CIP. N° 6987

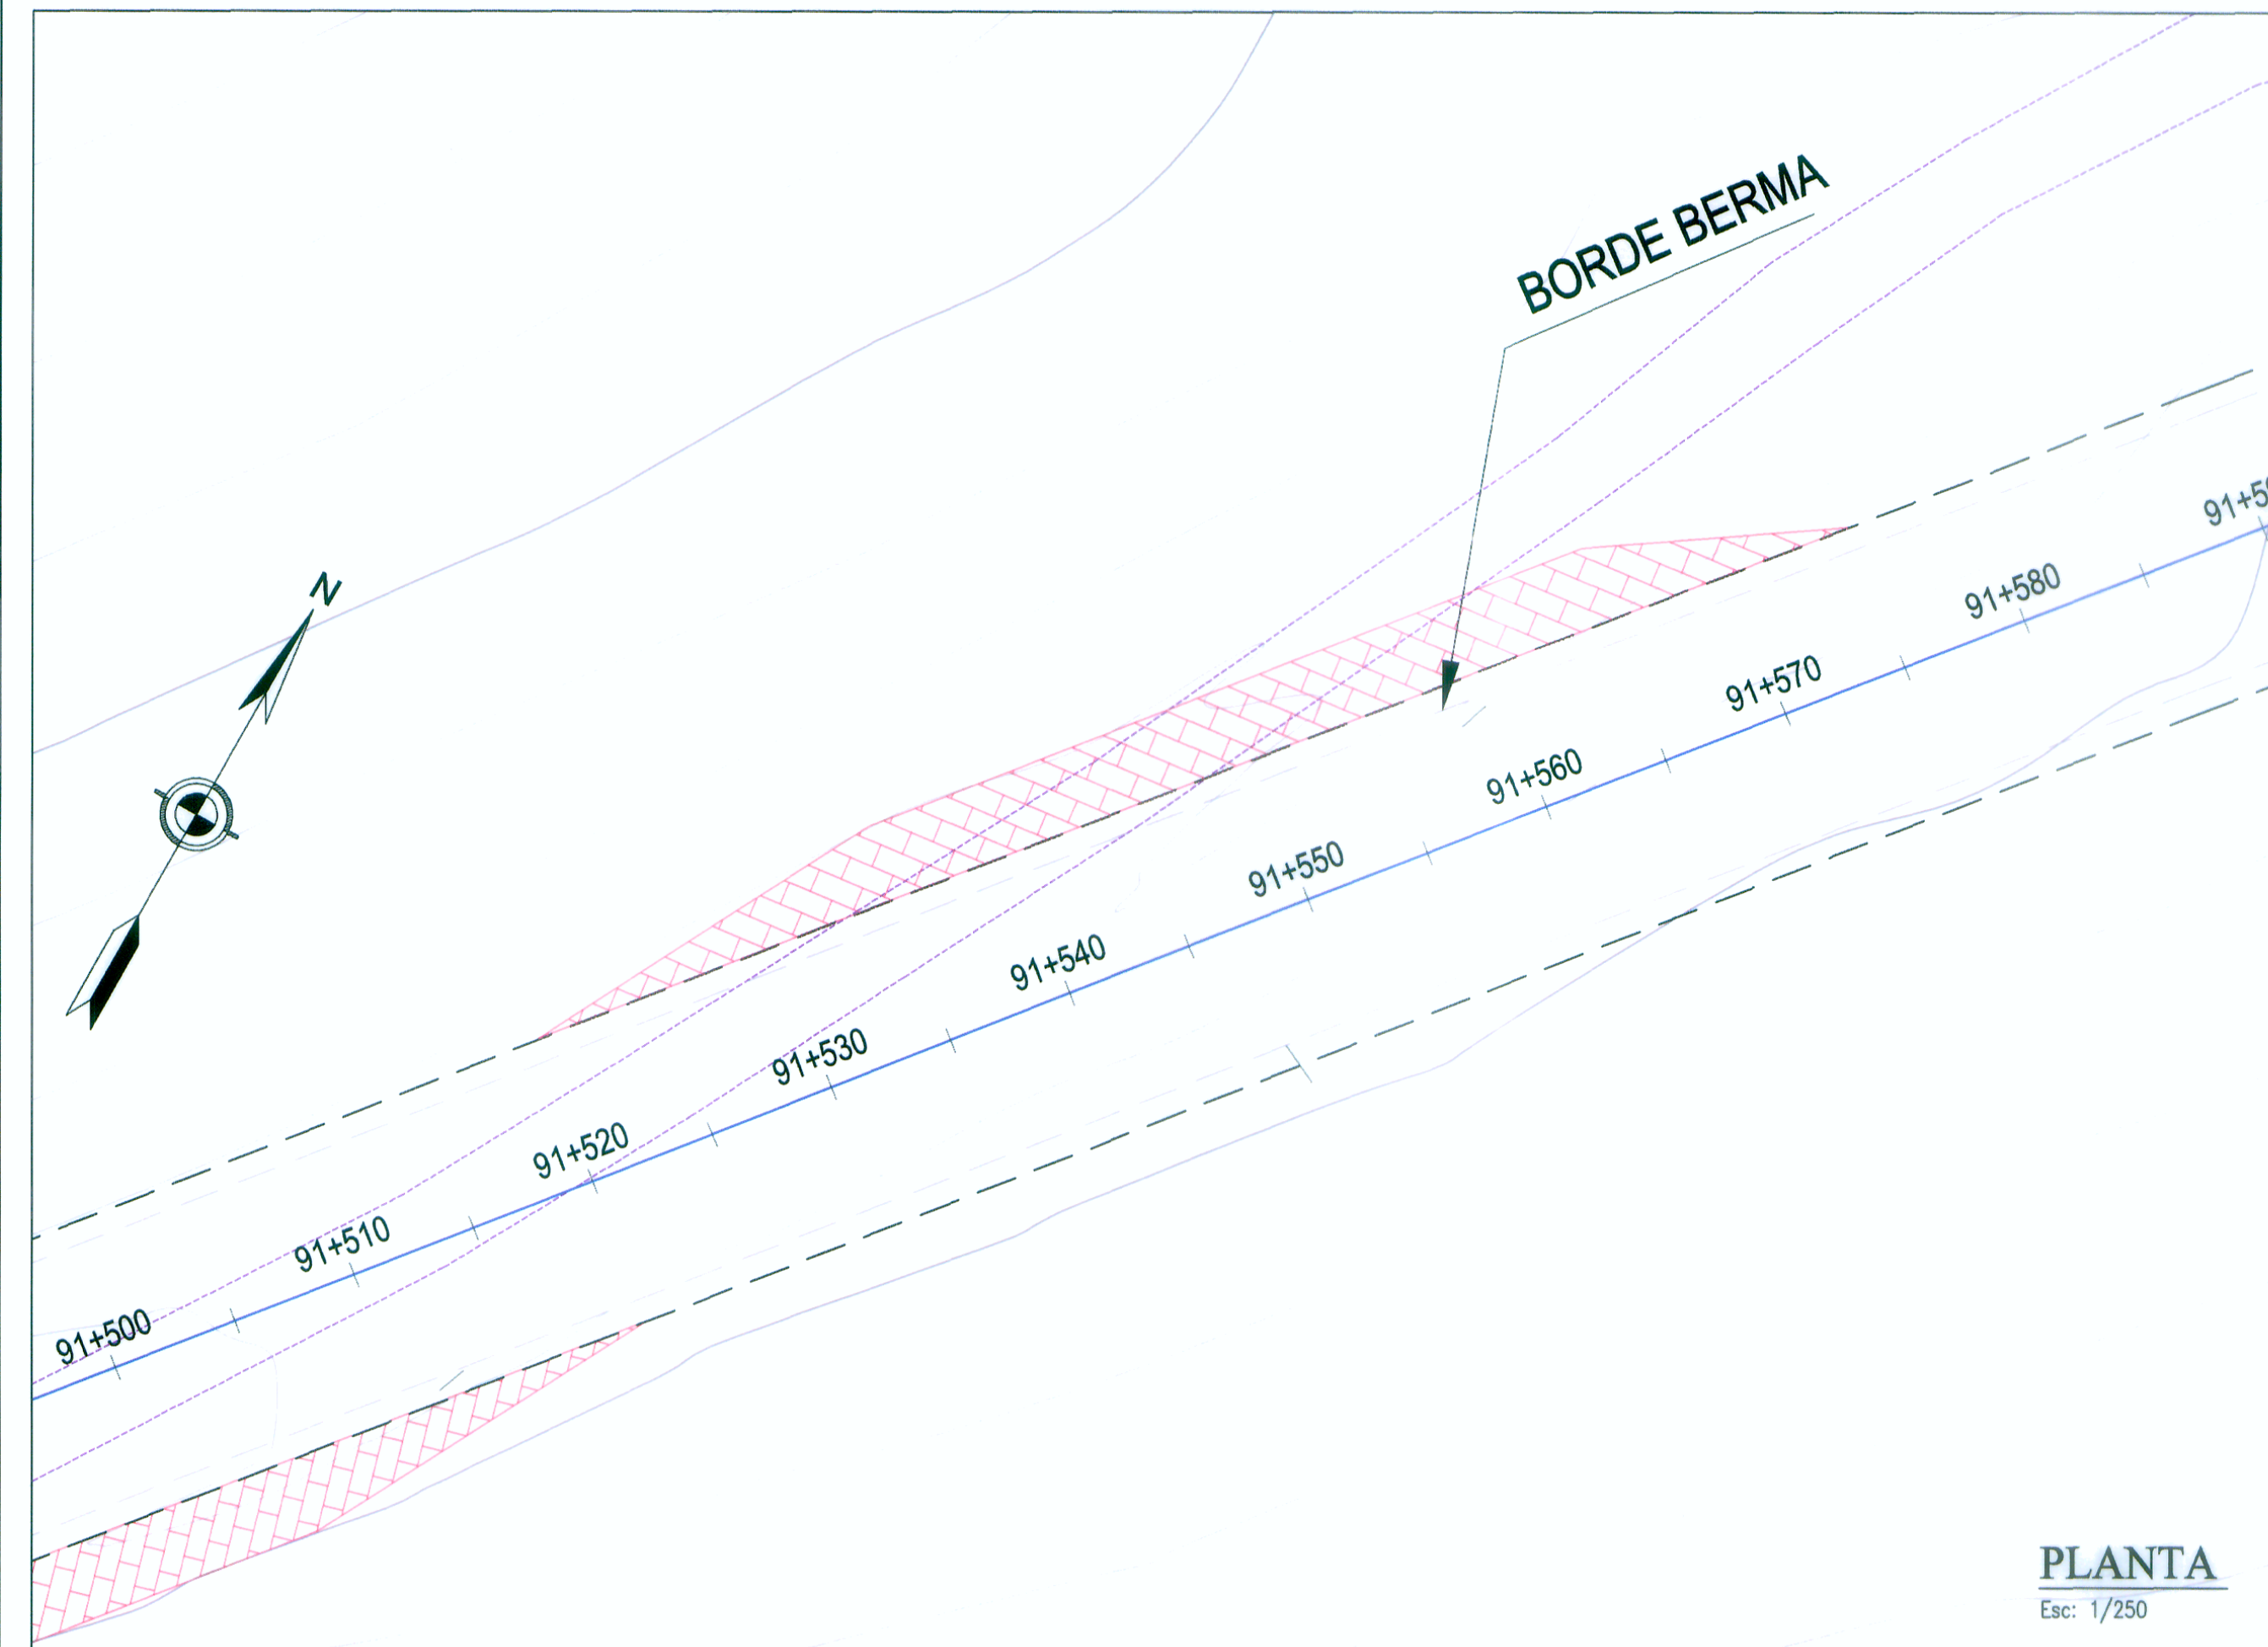