



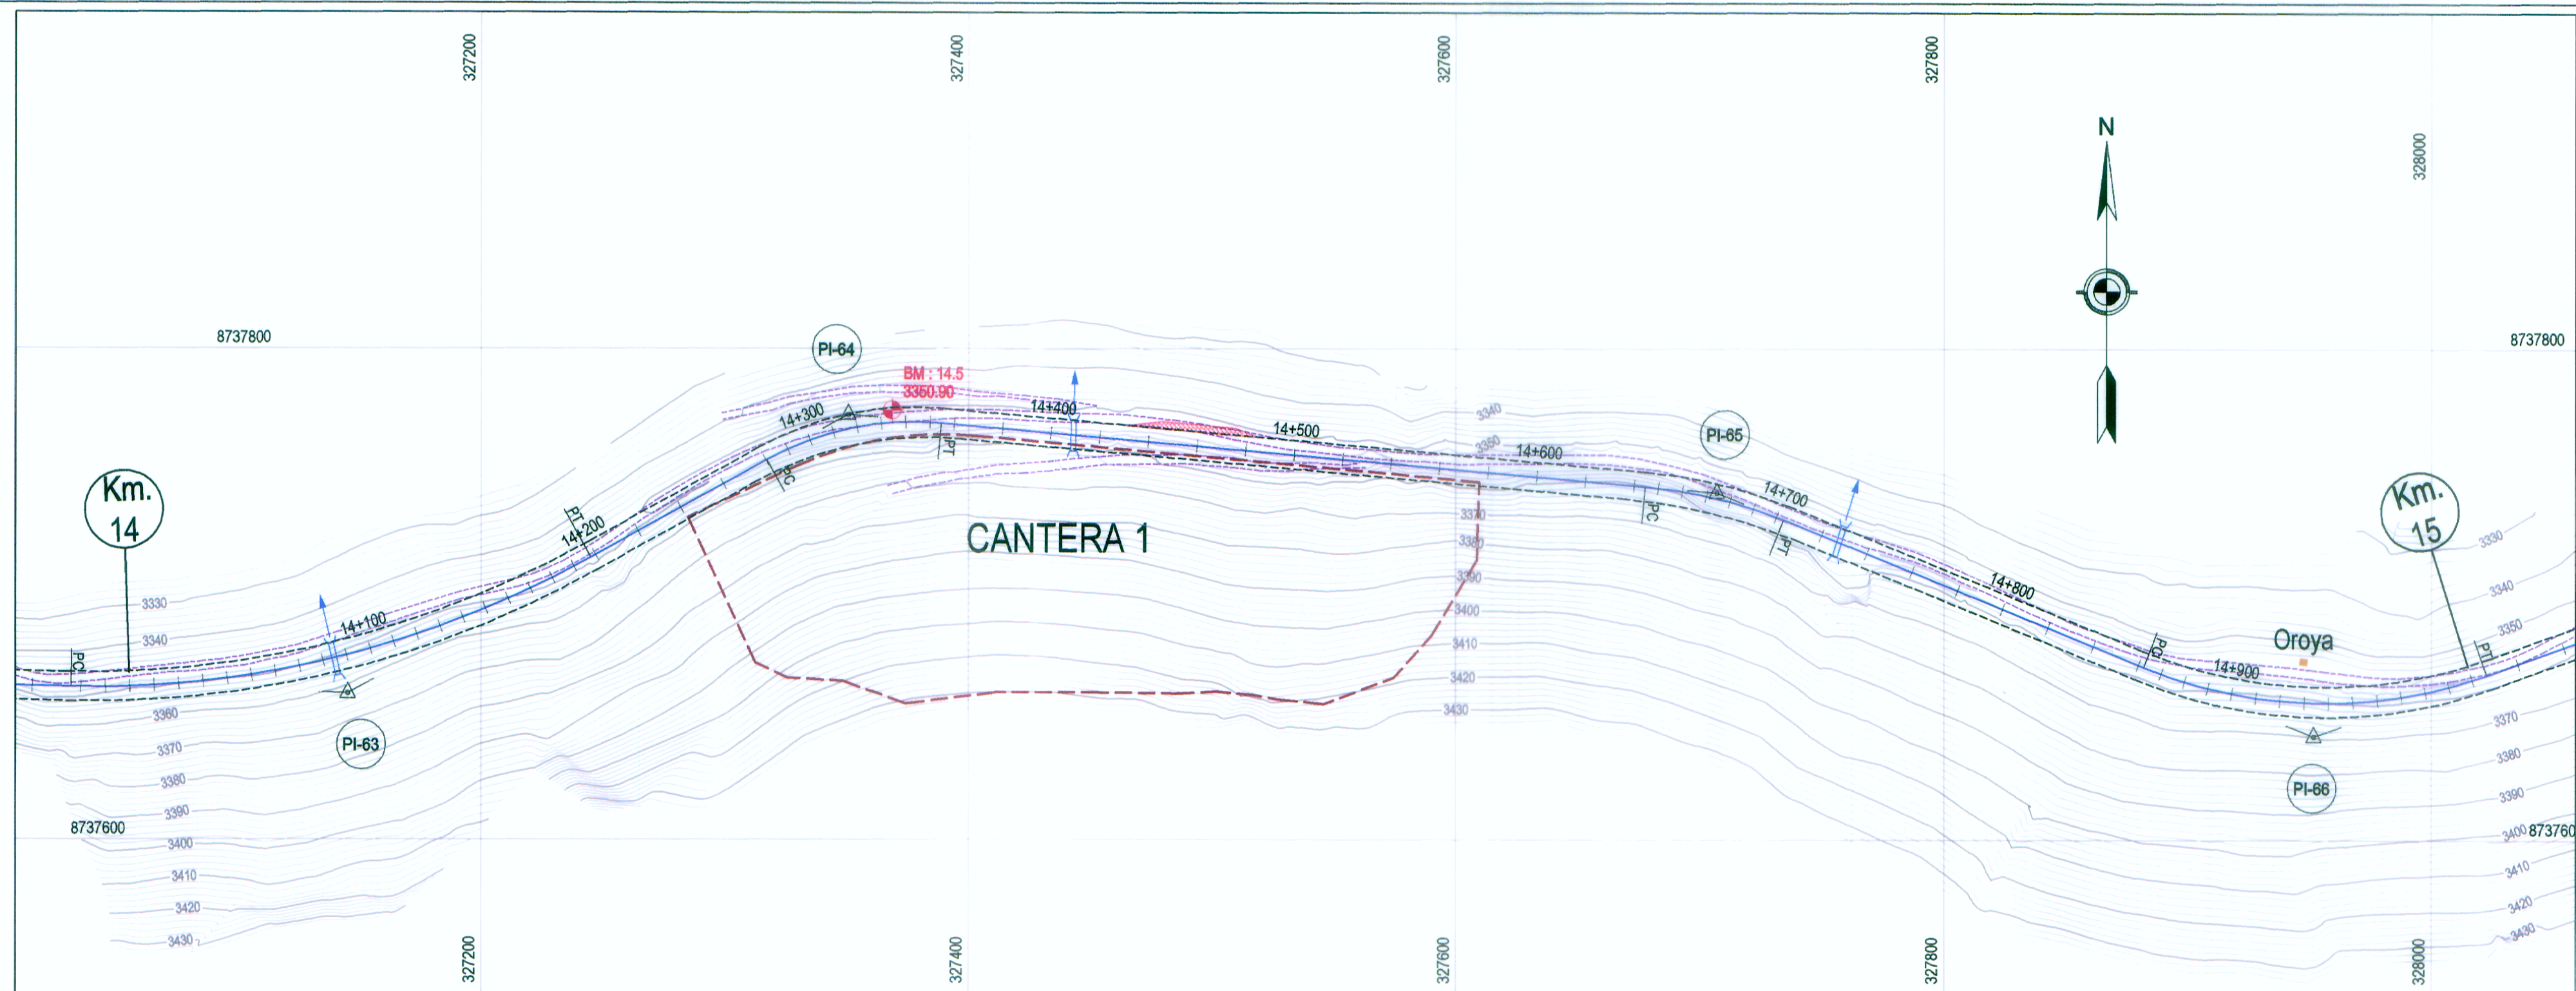

DATOS DE CURVA DEL ALINEAMIENTO HORIZONTAL										
N° PI	ANGULO	S	RADIO (m)	PC (Km)	PT (Km)	T (m)	LC (m)	EXT (m)	PER (%)	S/a (m)
63	30°15'20"	I	420.00	13+975.93	14+197.72	113.54	221.78	15.08	3.48%	0.30
64	34°02'33"	D	125.00	14+280.40	14+354.67	38.27	74.27	5.73	7.25%	1.10
65	16°47'03"	D	200.00	14+844.56	14+703.14	29.51	58.59	2.16	5.80%	0.60
66	41°14'14"	I	200.00	14+862.23	15+006.18	75.25	143.94	13.69	5.80%	0.60

COORDENADAS DE PIS - ALINEAMIENTO HORIZONTAL			
N° PI	KM	COORDENADAS	
		NORTE	ESTE
63	14+089.48	8737859.44	327145.39
64	14+318.66	8737772.81	327350.66
65	14+674.06	8737740.82	327708.89
66	14+937.48	8737642.34	327951.67

PLANTA
H: 1/2,000

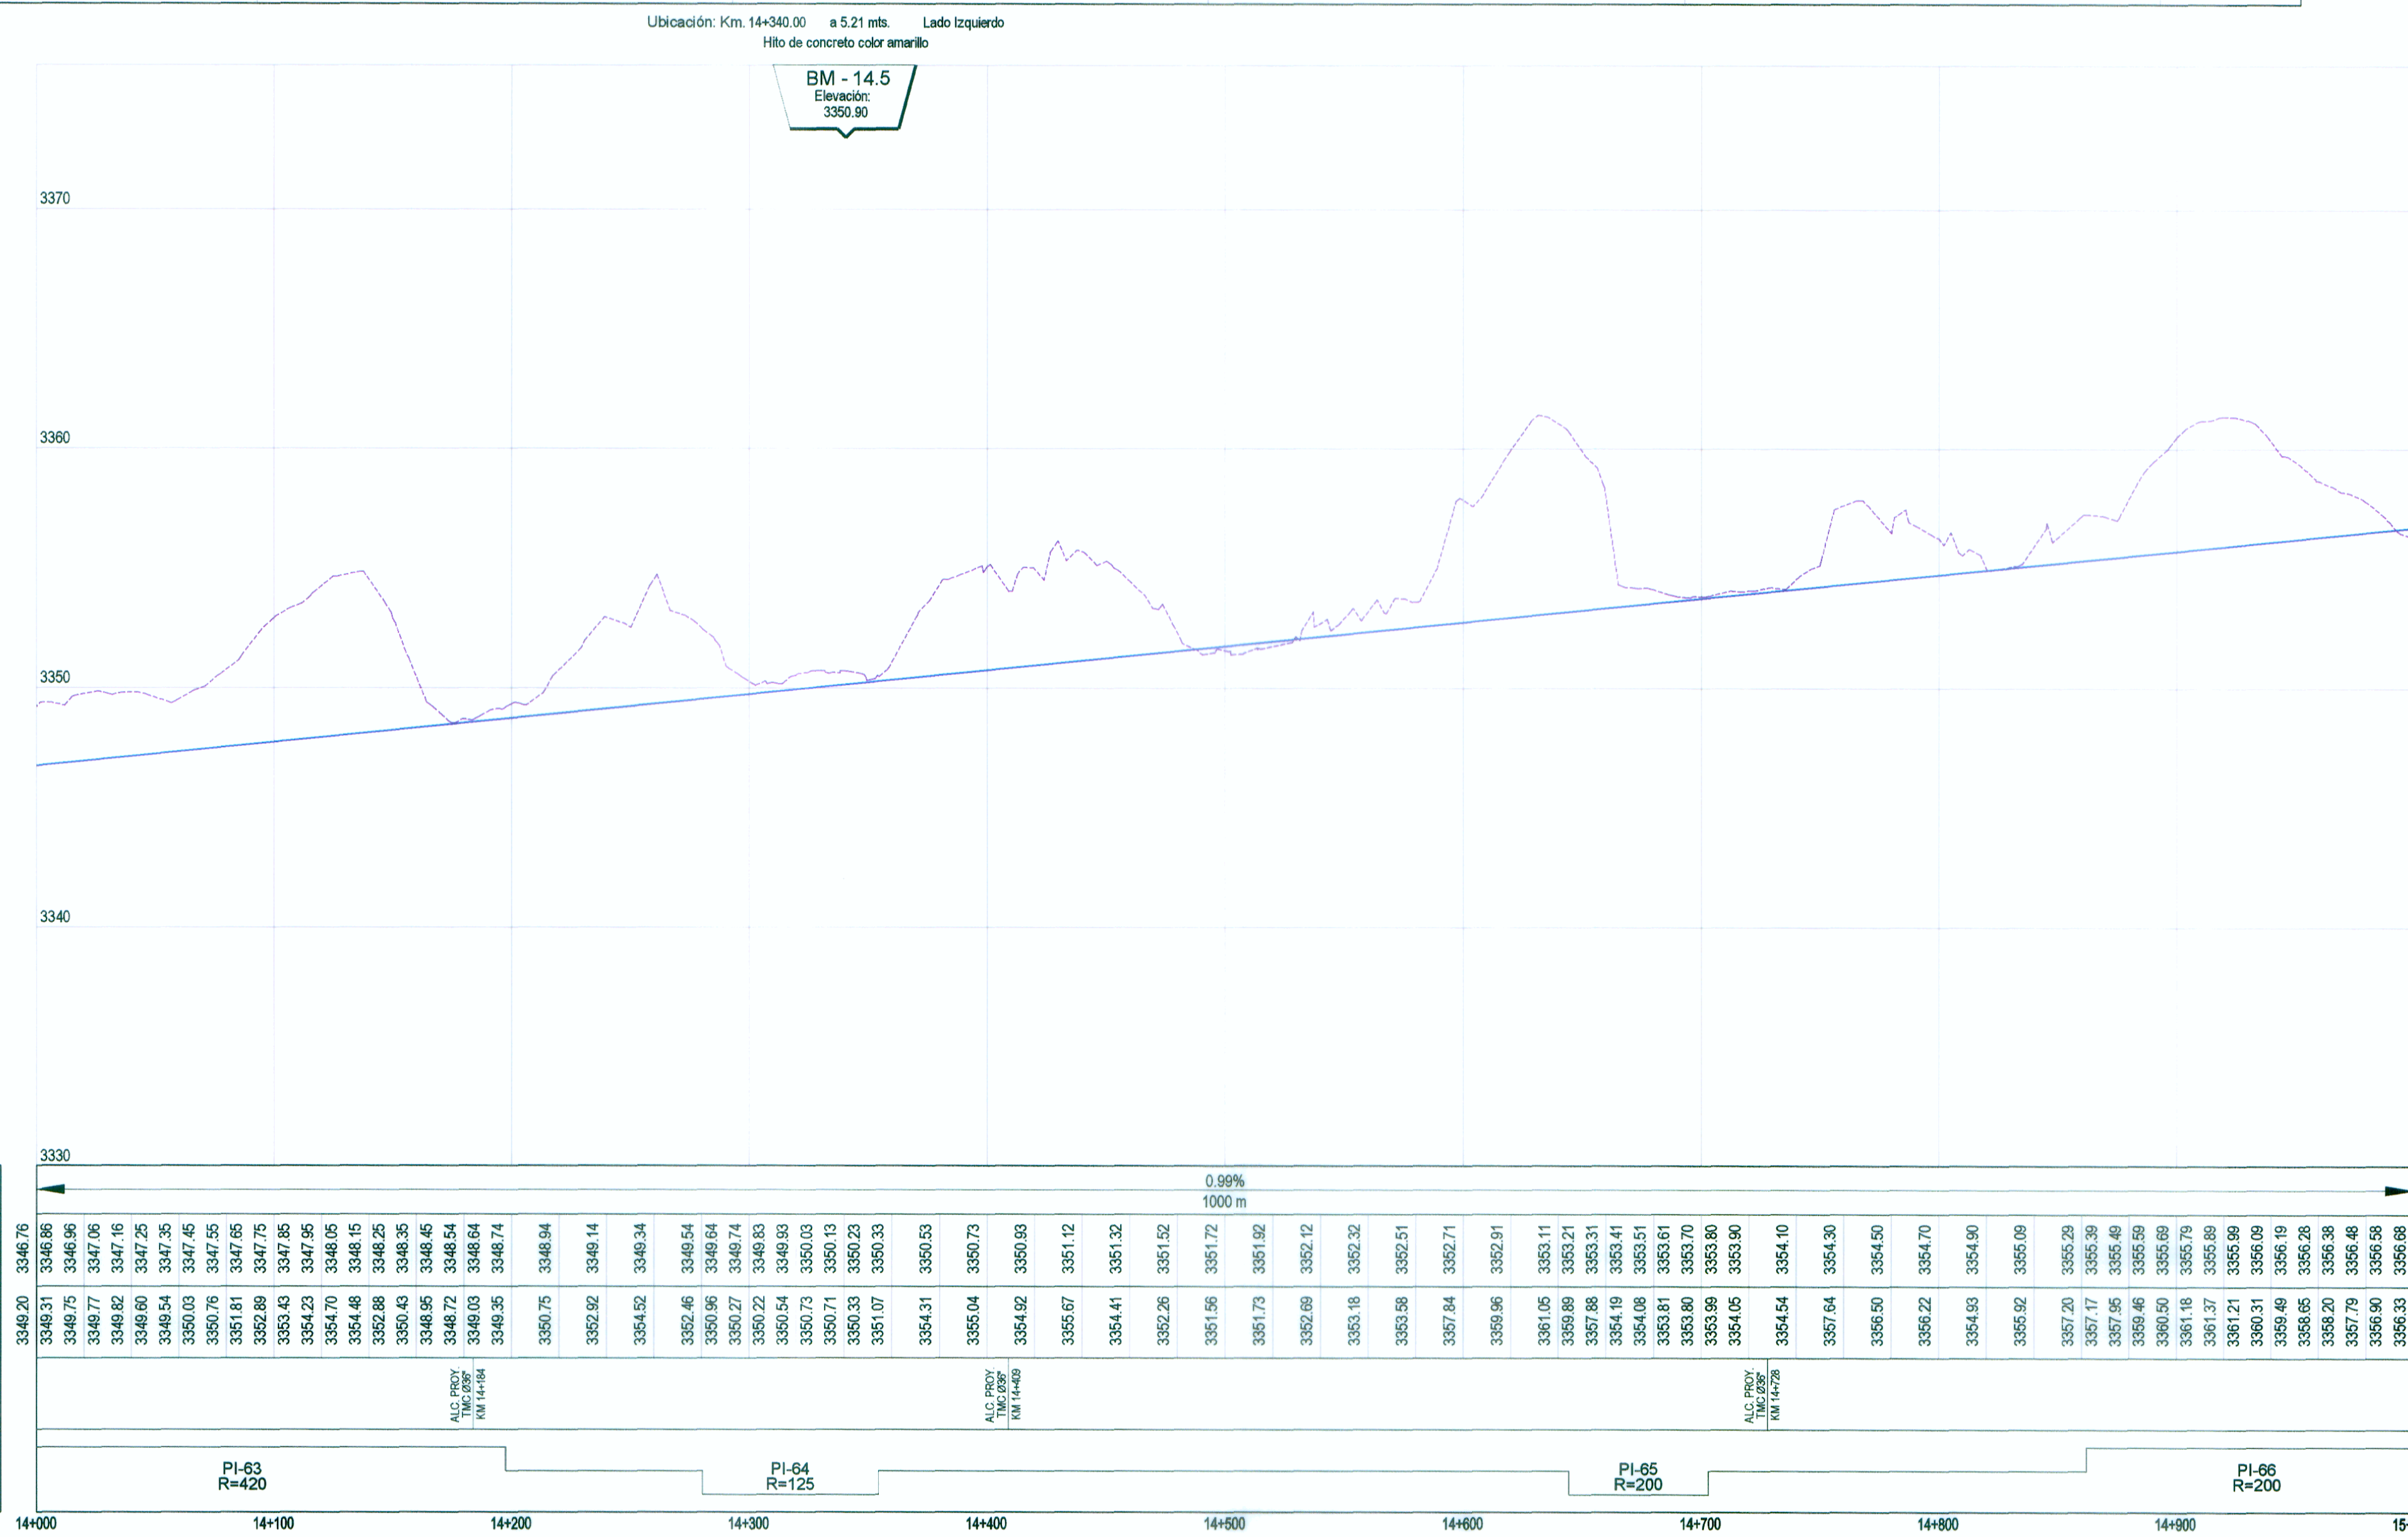

LEYENDA	
PLANTA:	
	EJE DE CARRETERA PROYECTADA
	CARRETERA EXISTENTE
	CURVA AGOSTOR
	CURVA MENOR
	RIOS Y LAGUNAS
	QUEBRADA
	CANAL
	ALCANTARILLAS PROYECTADAS
	VIVIENDA EXISTENTE
	TERRENO DE CULTIVO
	CERCO
	POSTE LUZ
	POSTE TELEFONO
	MURO DE PIEDRA
	BIOFEDAL
	PLAZOLETAS
	NUMERO DE CURVA
PERFIL:	
	SUB RASANTE
	TERRENO EXISTENTE

PENDIENTE	3346.76
COTA DE SUB RASANTE	3346.96
COTA DE TERRENO	3346.96
OBRAS DE ARTE	
ALINEAMIENTO	
KILOMETRAJE	

PERFIL LONGITUDINAL
H: 1/2,000 V: 1/200