


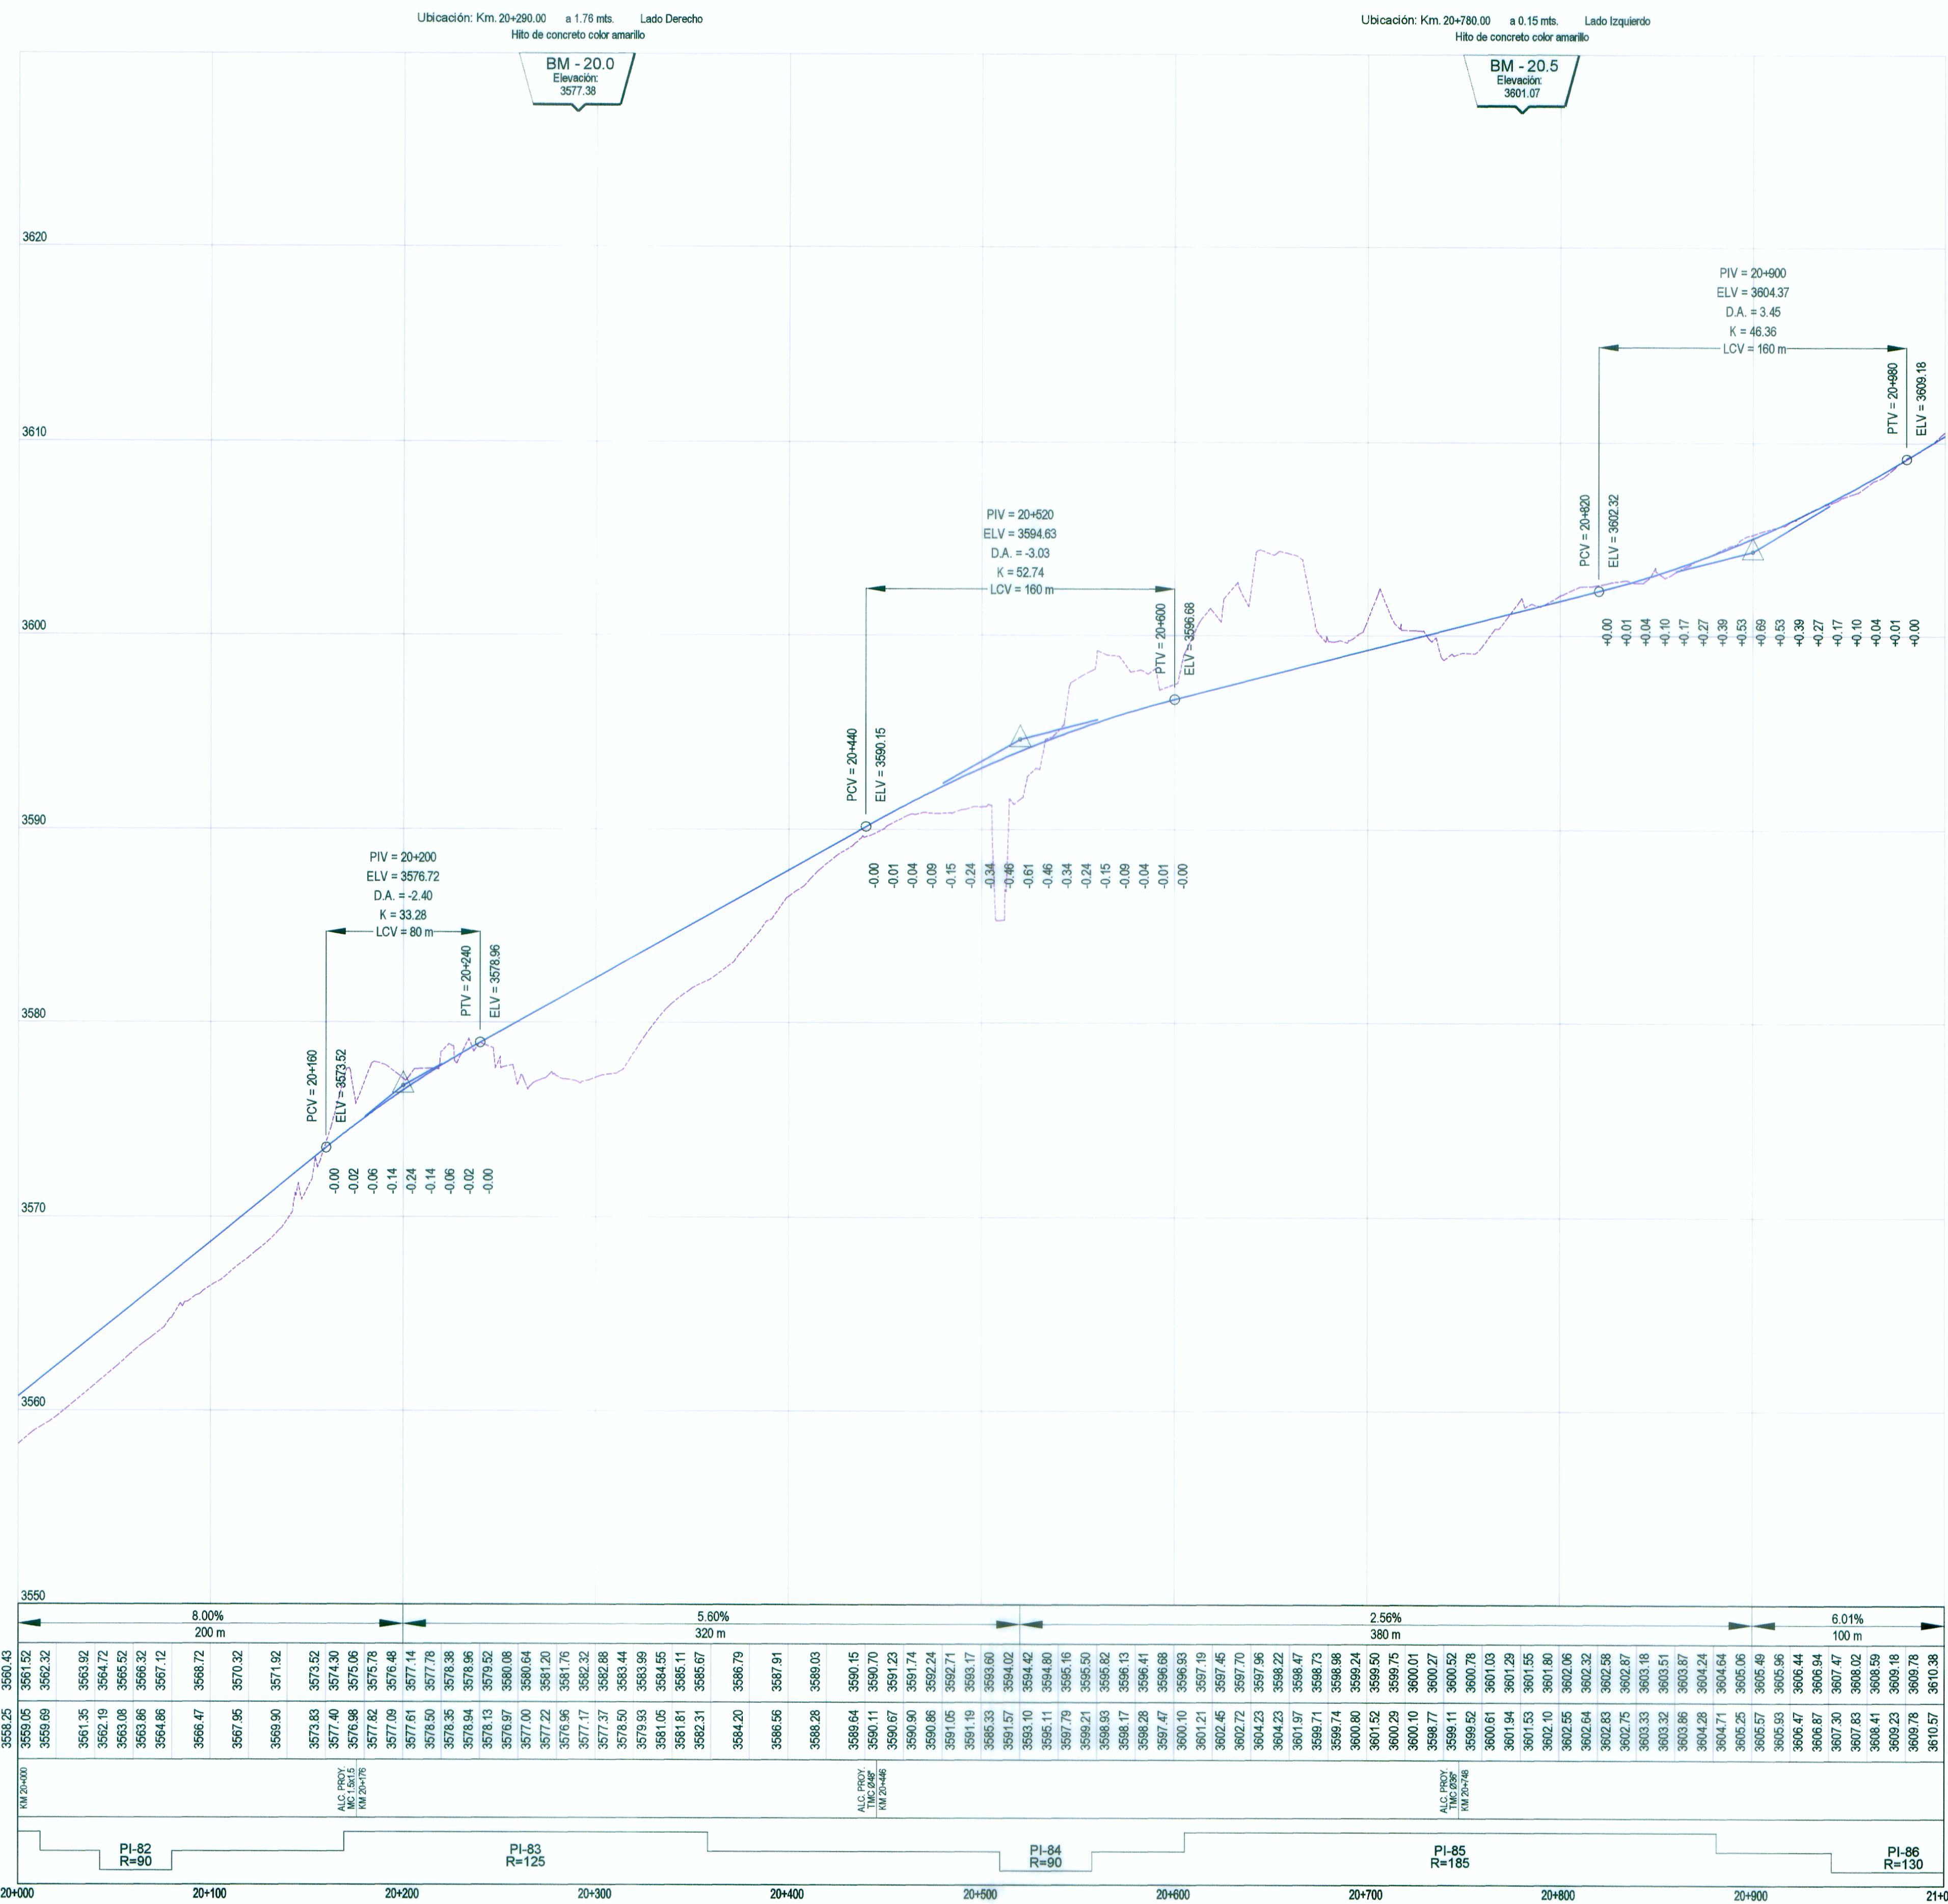

LEYENDA	
PLANTA :	
4+500	EJE DE CARRETERA PROYECTADA
---	CARRETERA EXISTENTE
---	CURVA AGOSTOR
---	CURVA MENOR
---	RIOS Y LAGUNAS
---	QUEBRADA
---	CANAL
---	ALCANTARILLAS PROYECTADAS
---	VIVIENDA EXISTENTE
---	TERRENO DE CULTIVO
---	CERCO
---	POSTE LUZ
---	POSTE TELEFONO
---	MURO DE PIEDRA
---	BOFEDAL
---	PLAZOLETAS
---	NUMERO DE CURVA
PERFIL :	
---	SUB RASANTE
---	TERRENO EXISTENTE

PERFIL LONGITUDINAL
H: 1/2,000 V: 1/200

REVISIONES	
Nº	FECHA
	DESCRIPCION