


N° PI	ANGULO	S	RADIO (m)	PC (Km)	PT (Km)	T (m)	LC (m)	EXT (m)	PER (%)	S/a (m)
210	114°20'50"	I	66.00	56+056.11	56+187.83	102.31	131.72	55.75	7.84%	2.50
211	48°57'05"	D	80.00	56+239.27	56+307.62	36.42	68.35	7.90	7.60%	1.90
212	108°41'59"	D	85.00	56+444.68	56+605.93	118.51	161.26	60.84	7.50%	1.80
213	81°23'11"	I	66.00	56+774.44	56+868.19	56.76	93.75	21.05	7.84%	2.50

N° PI	KM	COORDENADAS	
		NORTE	ESTE
210	56+158.42	8755788.85	341372.95
211	56+275.68	8755739.3	341185.1
212	56+563.18	8755927.04	340961.47
213	56+831.20	8756105.57	341255.25

**PLANTA**  
H: 1/2,000

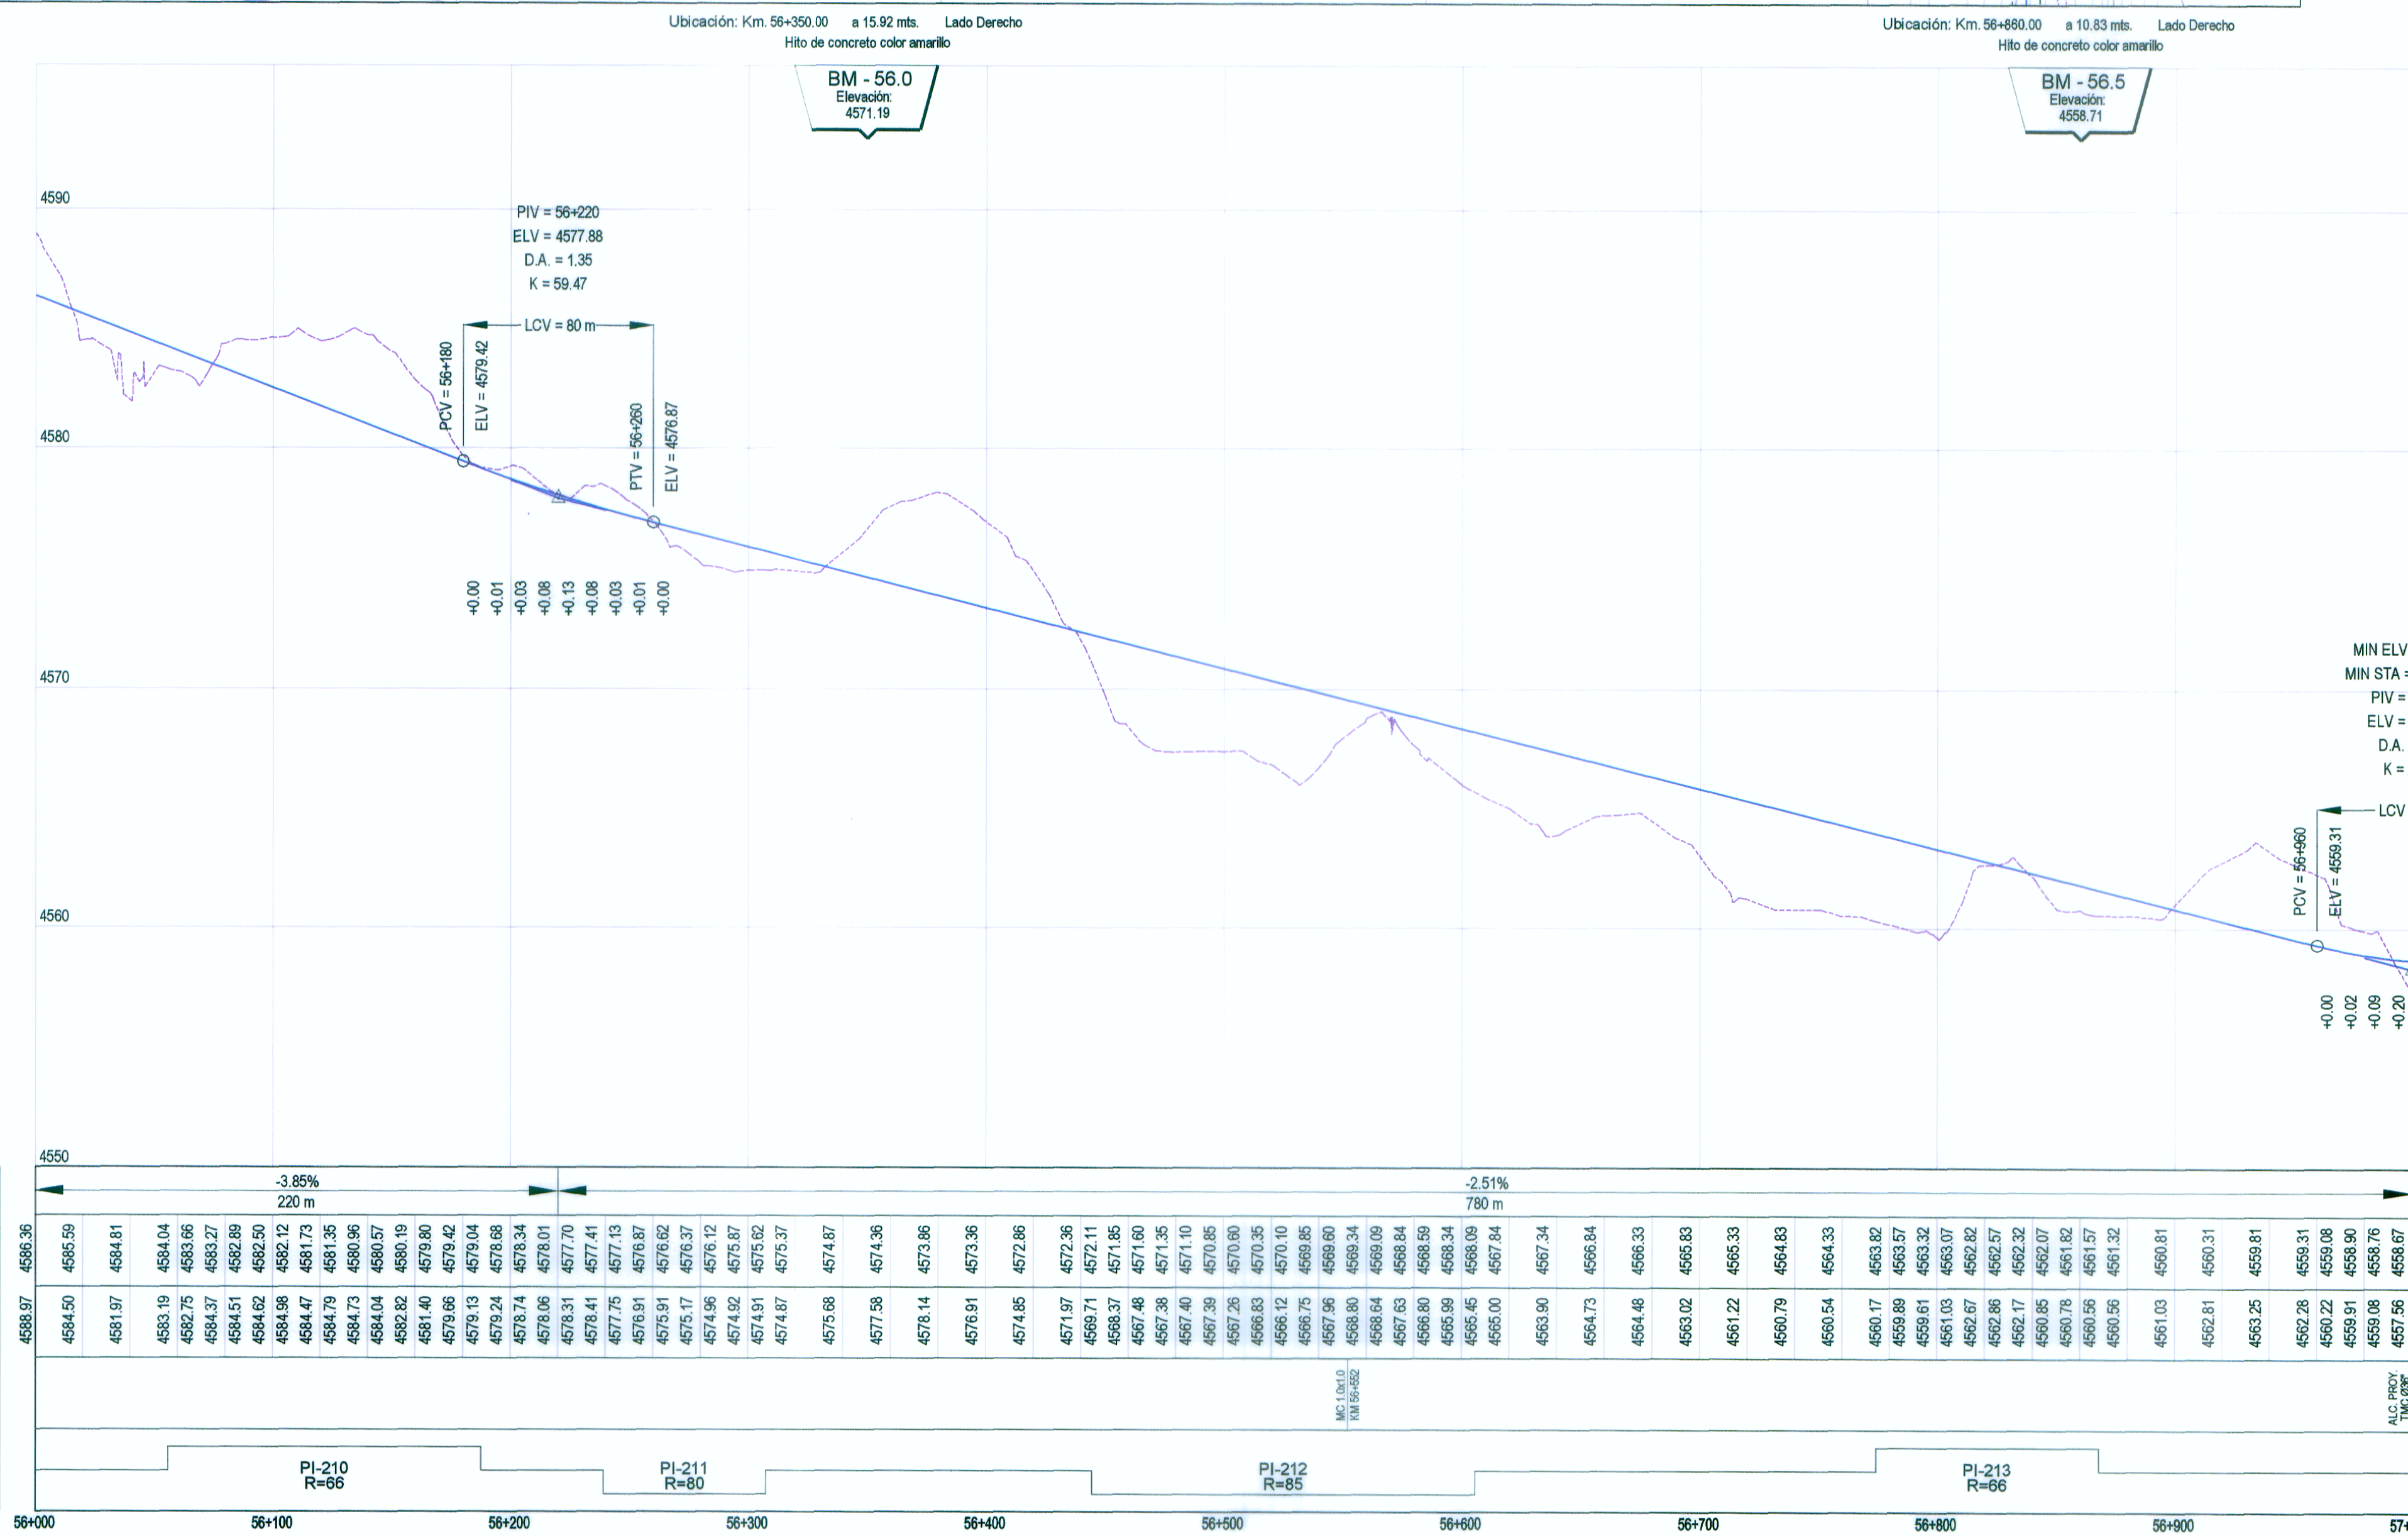

PENDIENTE	COTA DE SUB RASANTE	COTA DE TERRENO	OBRAS DE ARTE	ALINEAMIENTO	KILOMETRAJE
-3.85%	4588.97	4588.97		PI-210 R=66	56+000
	4586.59	4584.81			56+100
	4581.57	4584.04			56+200
	4583.19	4583.66			56+300
	4582.75	4583.27			56+400
	4584.37	4582.89			56+500
	4584.51	4582.50			56+600
	4584.62	4582.12			56+700
	4584.47	4581.73			56+800
	4584.79	4581.35			56+900
	4584.73	4580.96			57+000
	4584.04	4580.57			
	4582.02	4580.19			
	4581.40	4579.80			
	4579.06	4579.42			
	4579.13	4579.04			
	4579.24	4578.68			
	4578.74	4578.34			
	4578.06	4578.01			
	4578.31	4577.70			
	4578.41	4577.41			
	4577.75	4577.13			
	4578.91	4576.87			
	4575.91	4576.62			
	4575.17	4576.37			
	4574.96	4576.12			
	4574.92	4575.87			
	4574.91	4575.62			
	4574.87	4575.37			
	4575.88	4574.67			
	4577.58	4574.36			
	4578.14	4573.86			
	4576.81	4573.36			
	4574.85	4572.86			
	4571.97	4572.36			
	4569.71	4572.11			
	4568.37	4571.85			
	4567.48	4571.60			
	4567.38	4571.35			
	4567.40	4571.10			
	4567.39	4570.85			
	4567.26	4570.60			
	4566.83	4570.35			
	4566.12	4570.10			
	4566.75	4569.85			
	4567.36	4569.60			
	4568.80	4569.34			
	4568.84	4569.09			
	4567.83	4568.84			
	4566.80	4568.59			
	4565.99	4568.34			
	4565.45	4568.09			
	4565.00	4567.84			
	4563.90	4567.34			
	4564.73	4566.84			
	4564.46	4566.33			
	4563.02	4565.83			
	4561.22	4565.33			
	4560.79	4564.83			
	4560.54	4564.33			
	4560.17	4563.82			
	4559.89	4563.57			
	4559.81	4563.32			
	4551.03	4563.07			
	4562.87	4562.82			
	4562.86	4562.57			
	4562.17	4562.32			
	4560.85	4562.07			
	4560.76	4561.82			
	4560.36	4561.57			
	4560.36	4561.32			
	4561.03	4561.07			
	4562.81	4560.31			
	4563.25	4559.81			
	4562.28	4559.31			
	4560.22	4559.08			
	4559.91	4558.90			
	4559.08	4558.75			
	4557.58	4558.07			

<b>PLANTA:</b>	
	EJE DE CARRETERA PROYECTADA
	CARRETERA EXISTENTE
	CURVA AGOSTOR
	CURVA MENOR
	RIOS Y LAGUNAS
	QUEBRADA
	CANAL
	ALCANTARILLAS PROYECTADAS
	VIVIENDA EXISTENTE
	TERRENO DE CULTIVO
	CERCO
	POSTE LUZ
	POSTE TELEFONO
	MURO DE PIEDRA
	ROPEDAL
	PLAZOLETAS
	NUMERO DE CURVA
<b>PERFIL:</b>	
	SUB RASANTE
	TERRENO EXISTENTE

**PERFIL LONGITUDINAL**  
H: 1/2,000 V: 1/200