

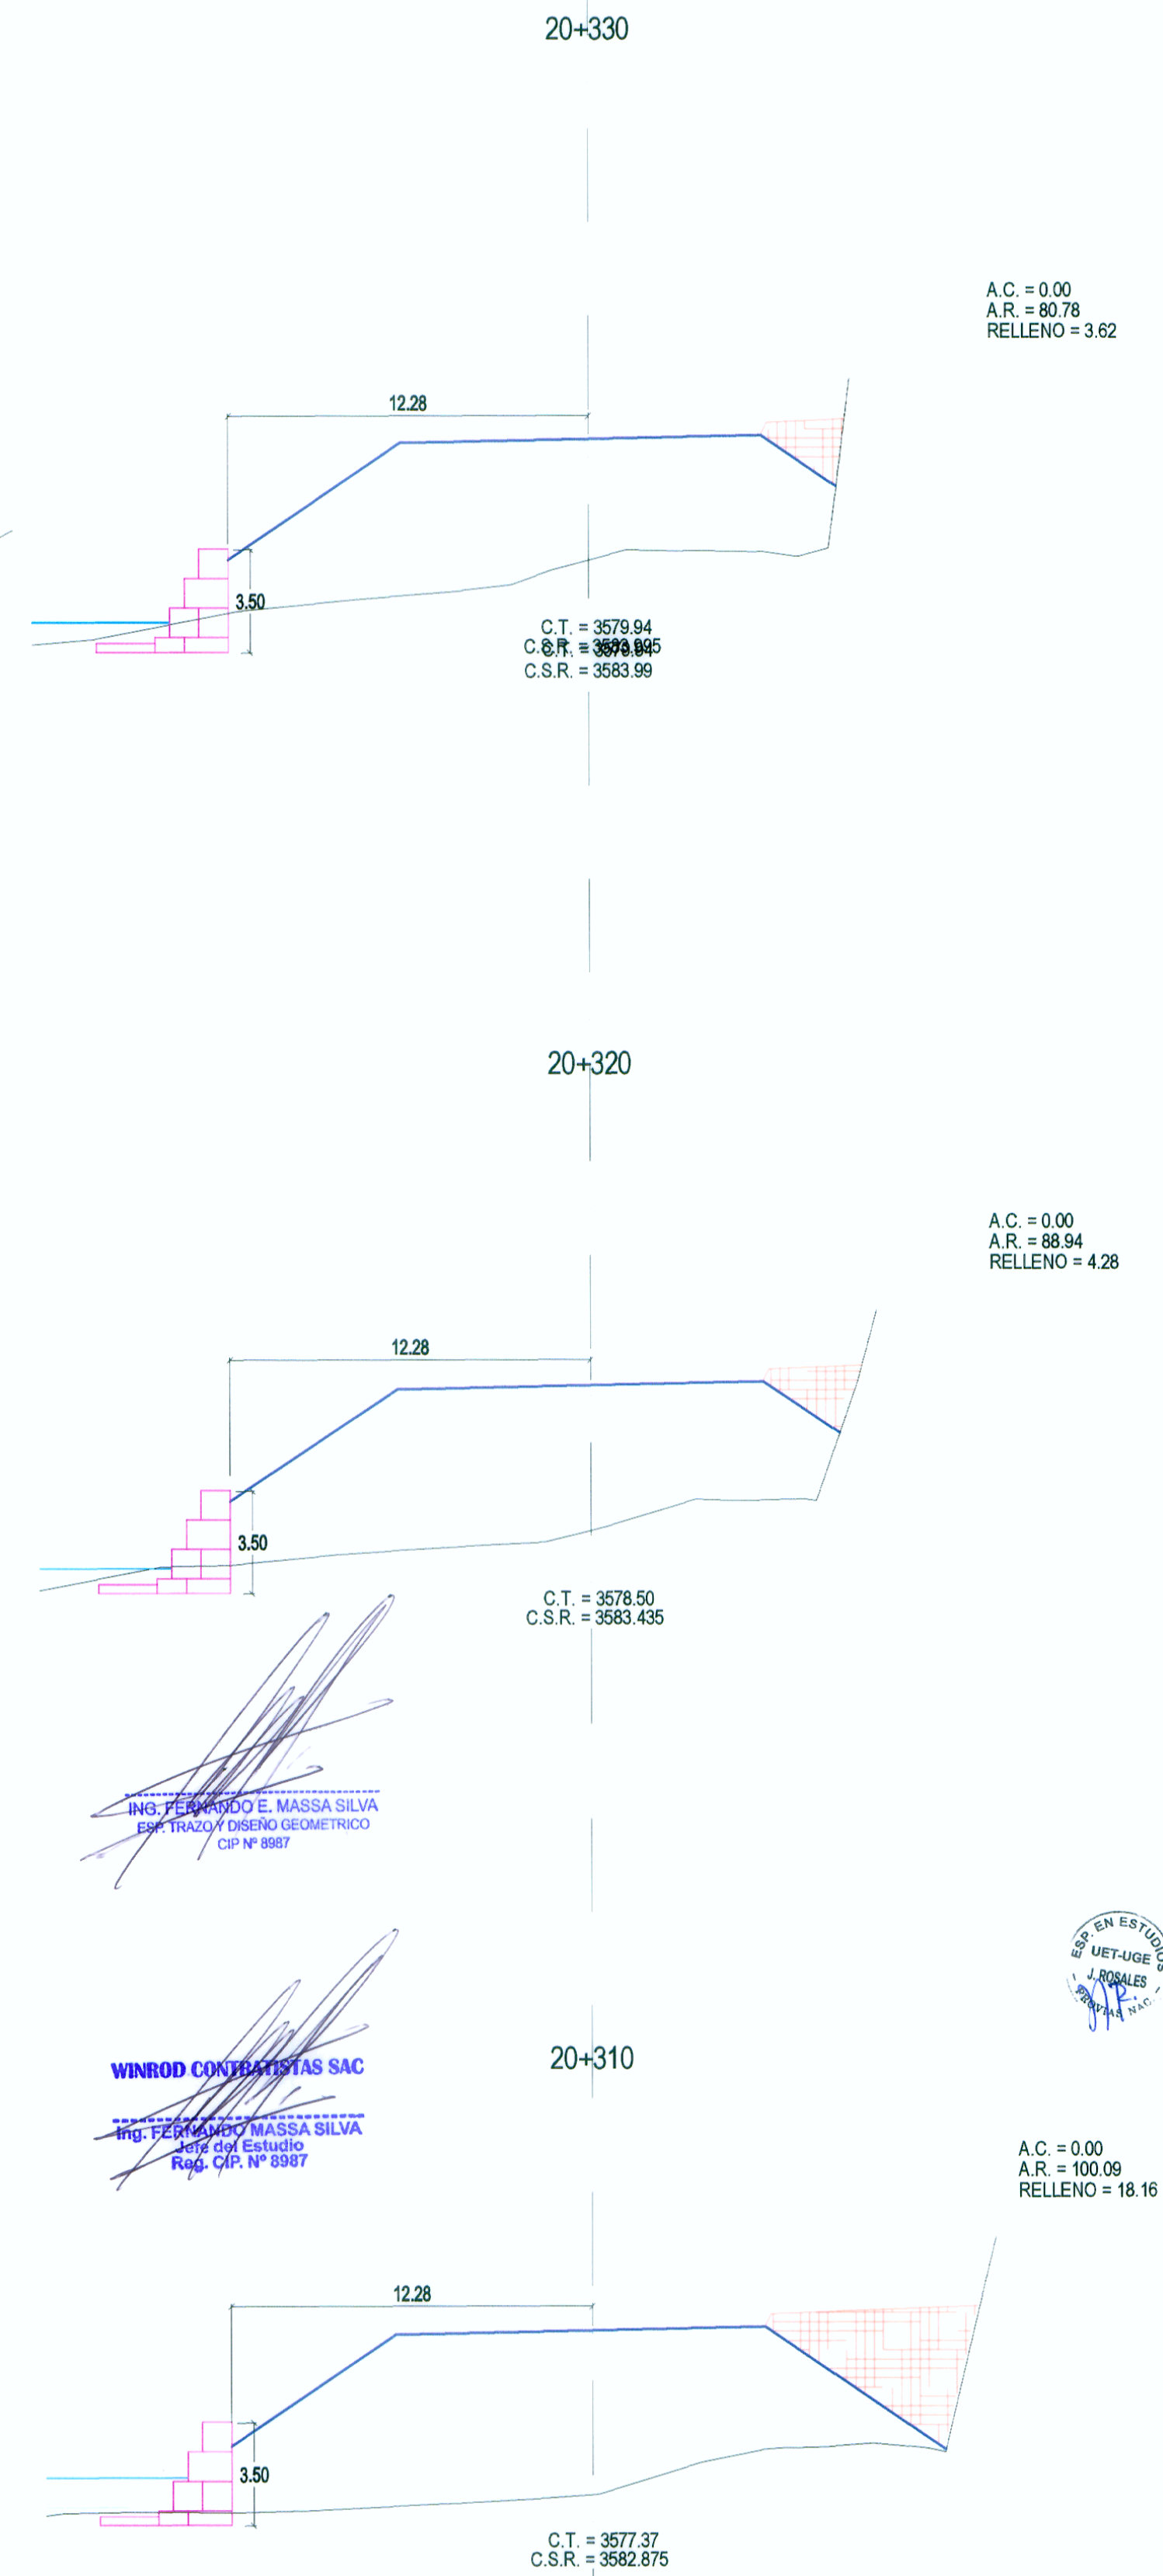
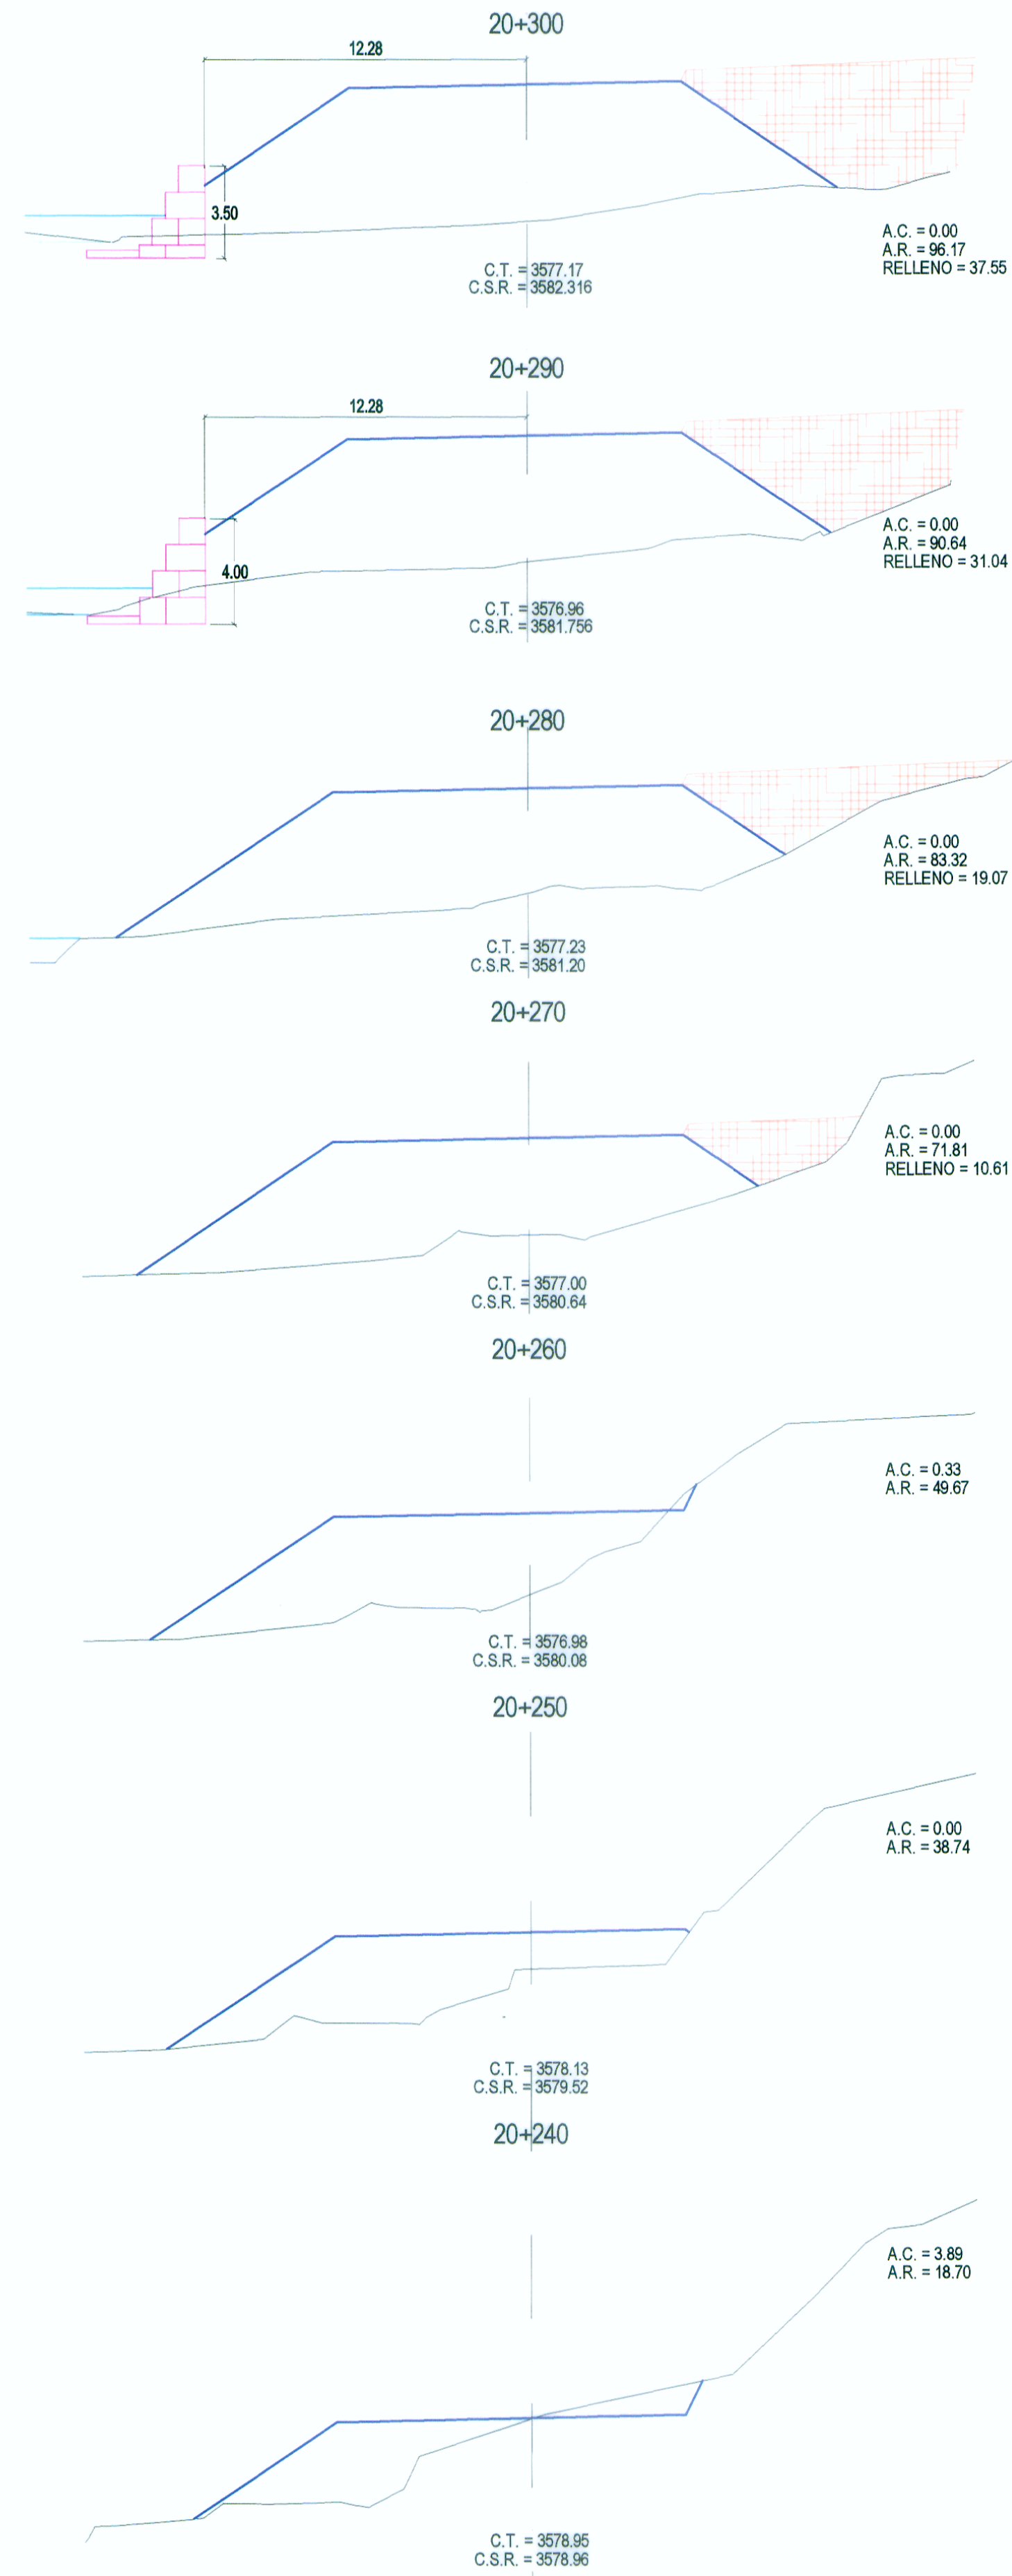


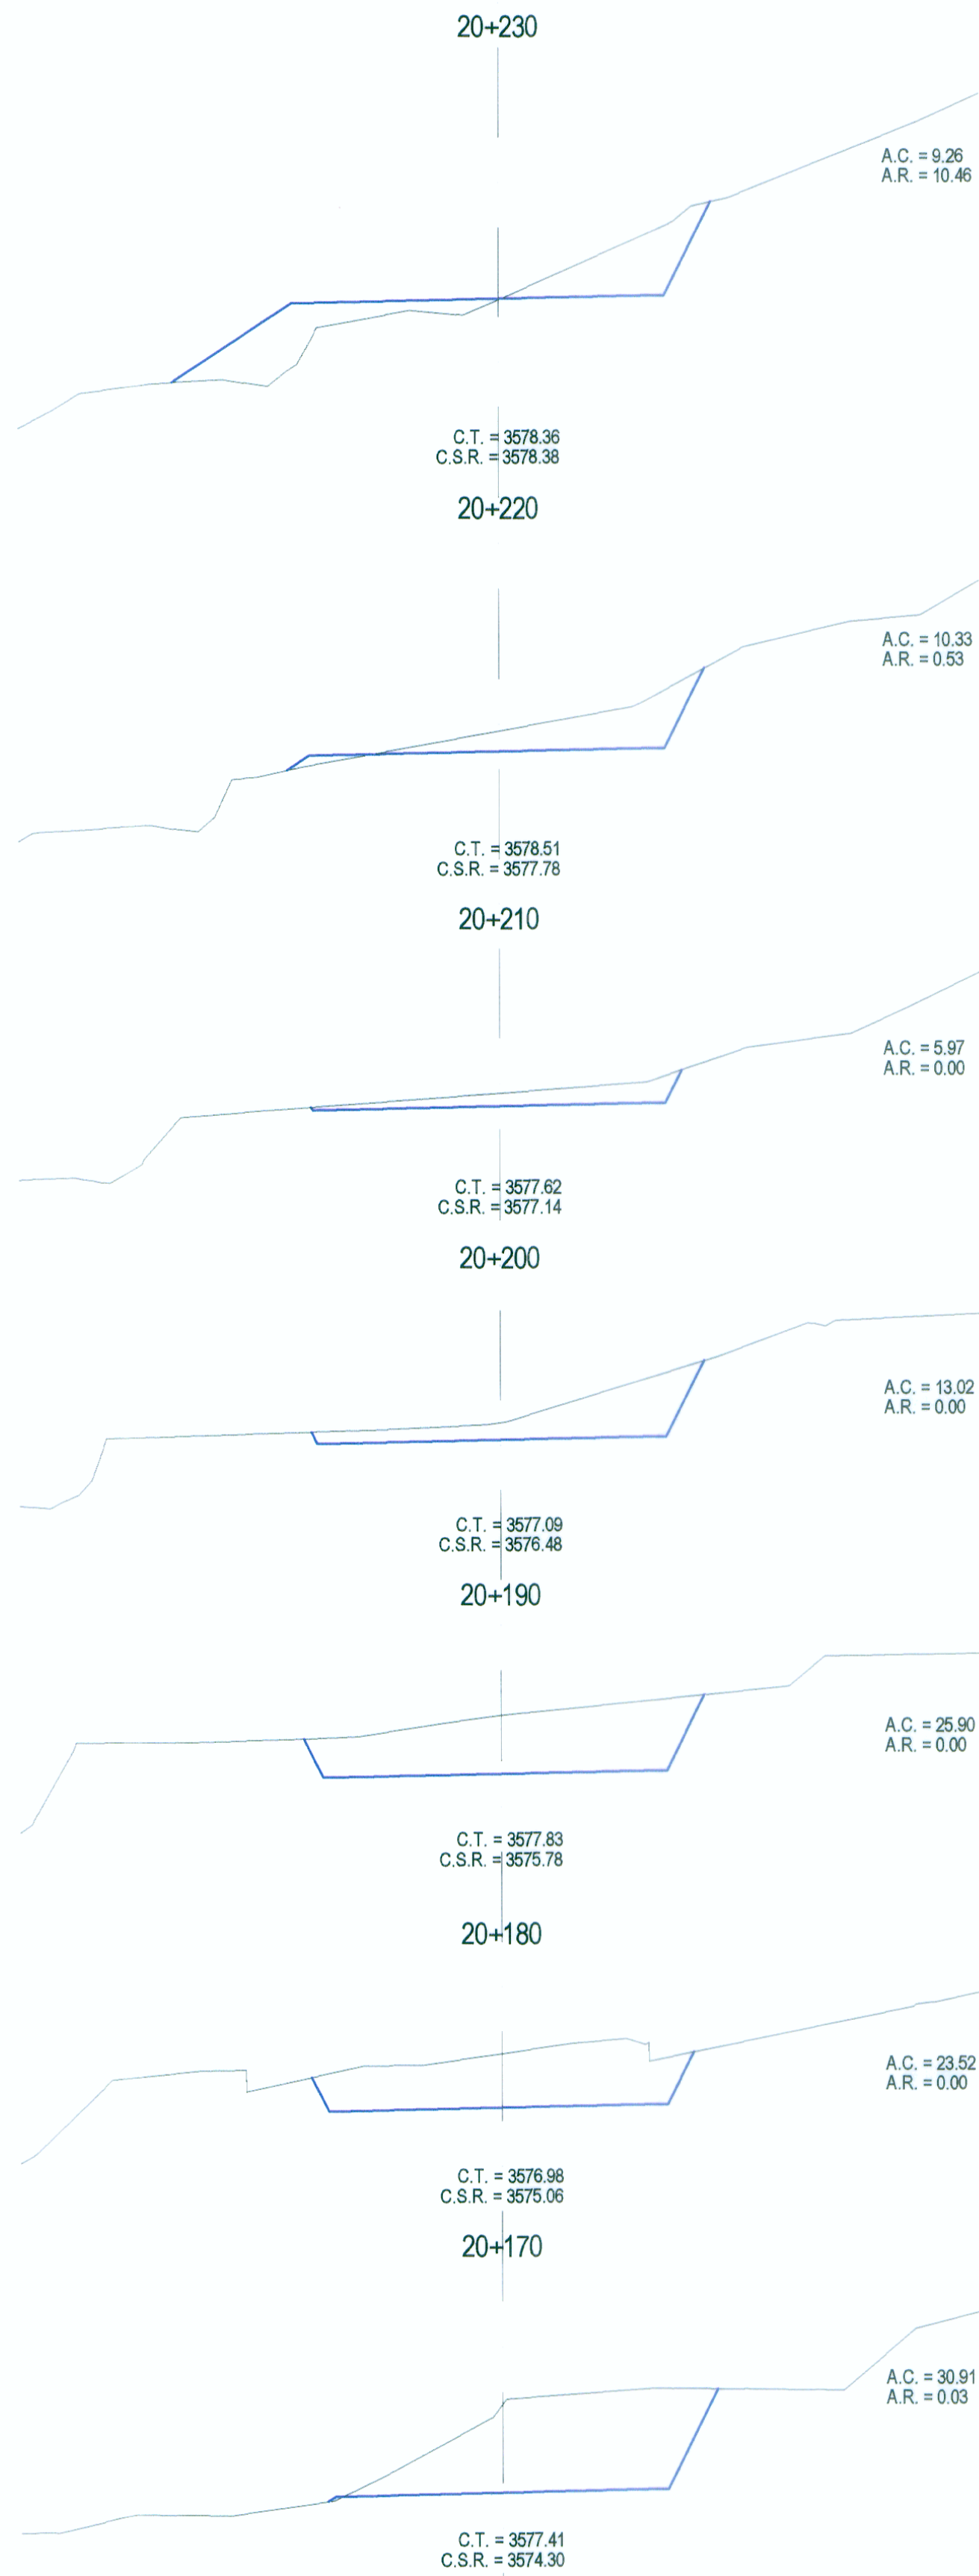

ING. FERNANDO E. MASSA SILVA
ESP. TRAZO Y DISEÑO GEOMÉTRICO
CIP Nº 8987

WINROD CONTRATISTAS SAC
ING. FERNANDO E. MASSA SILVA
Esp. del Estudio
Reg. Nº 5197

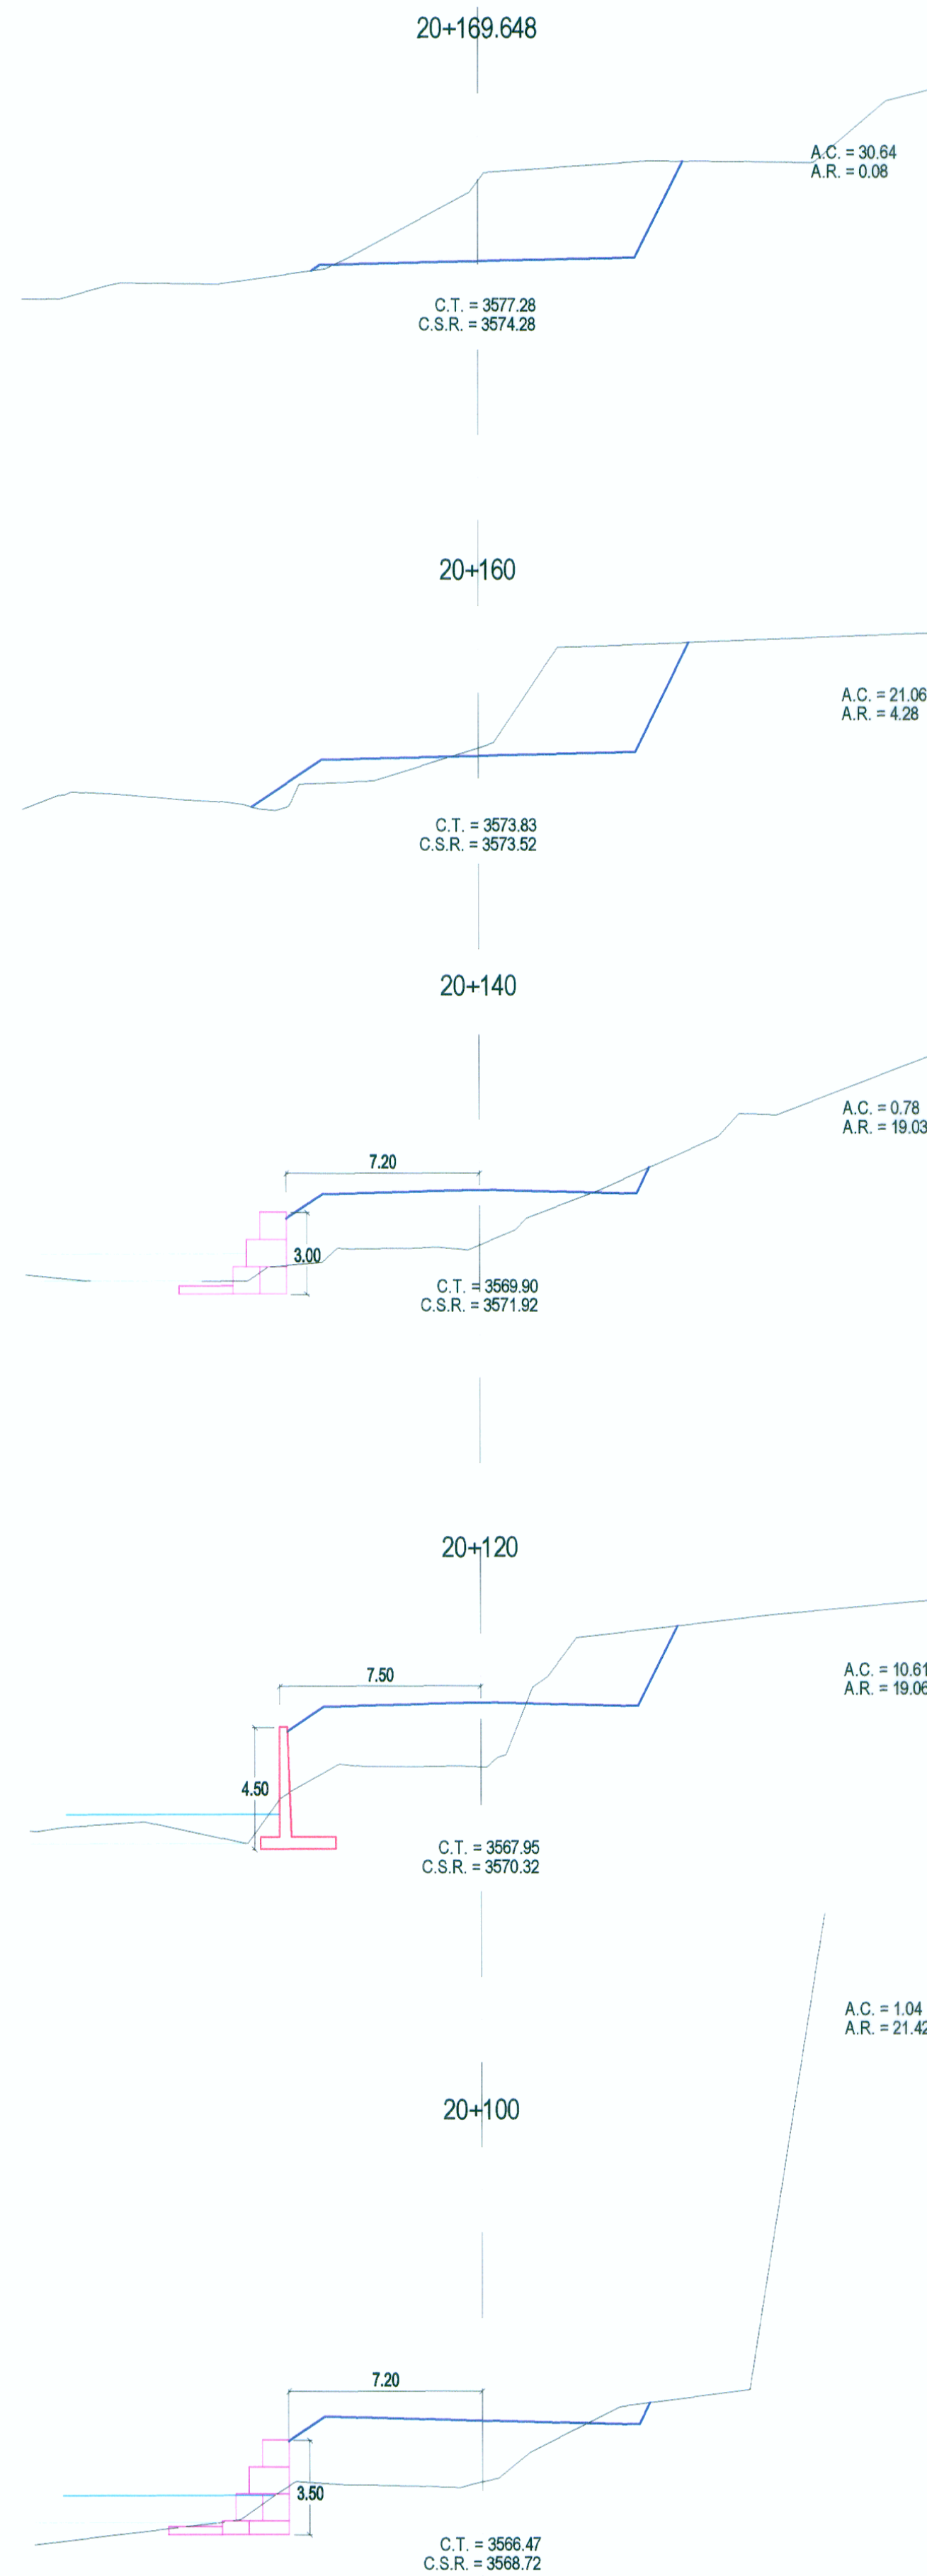

REVISIONES		
Nº	FECHA	DESCRIPCIÓN