


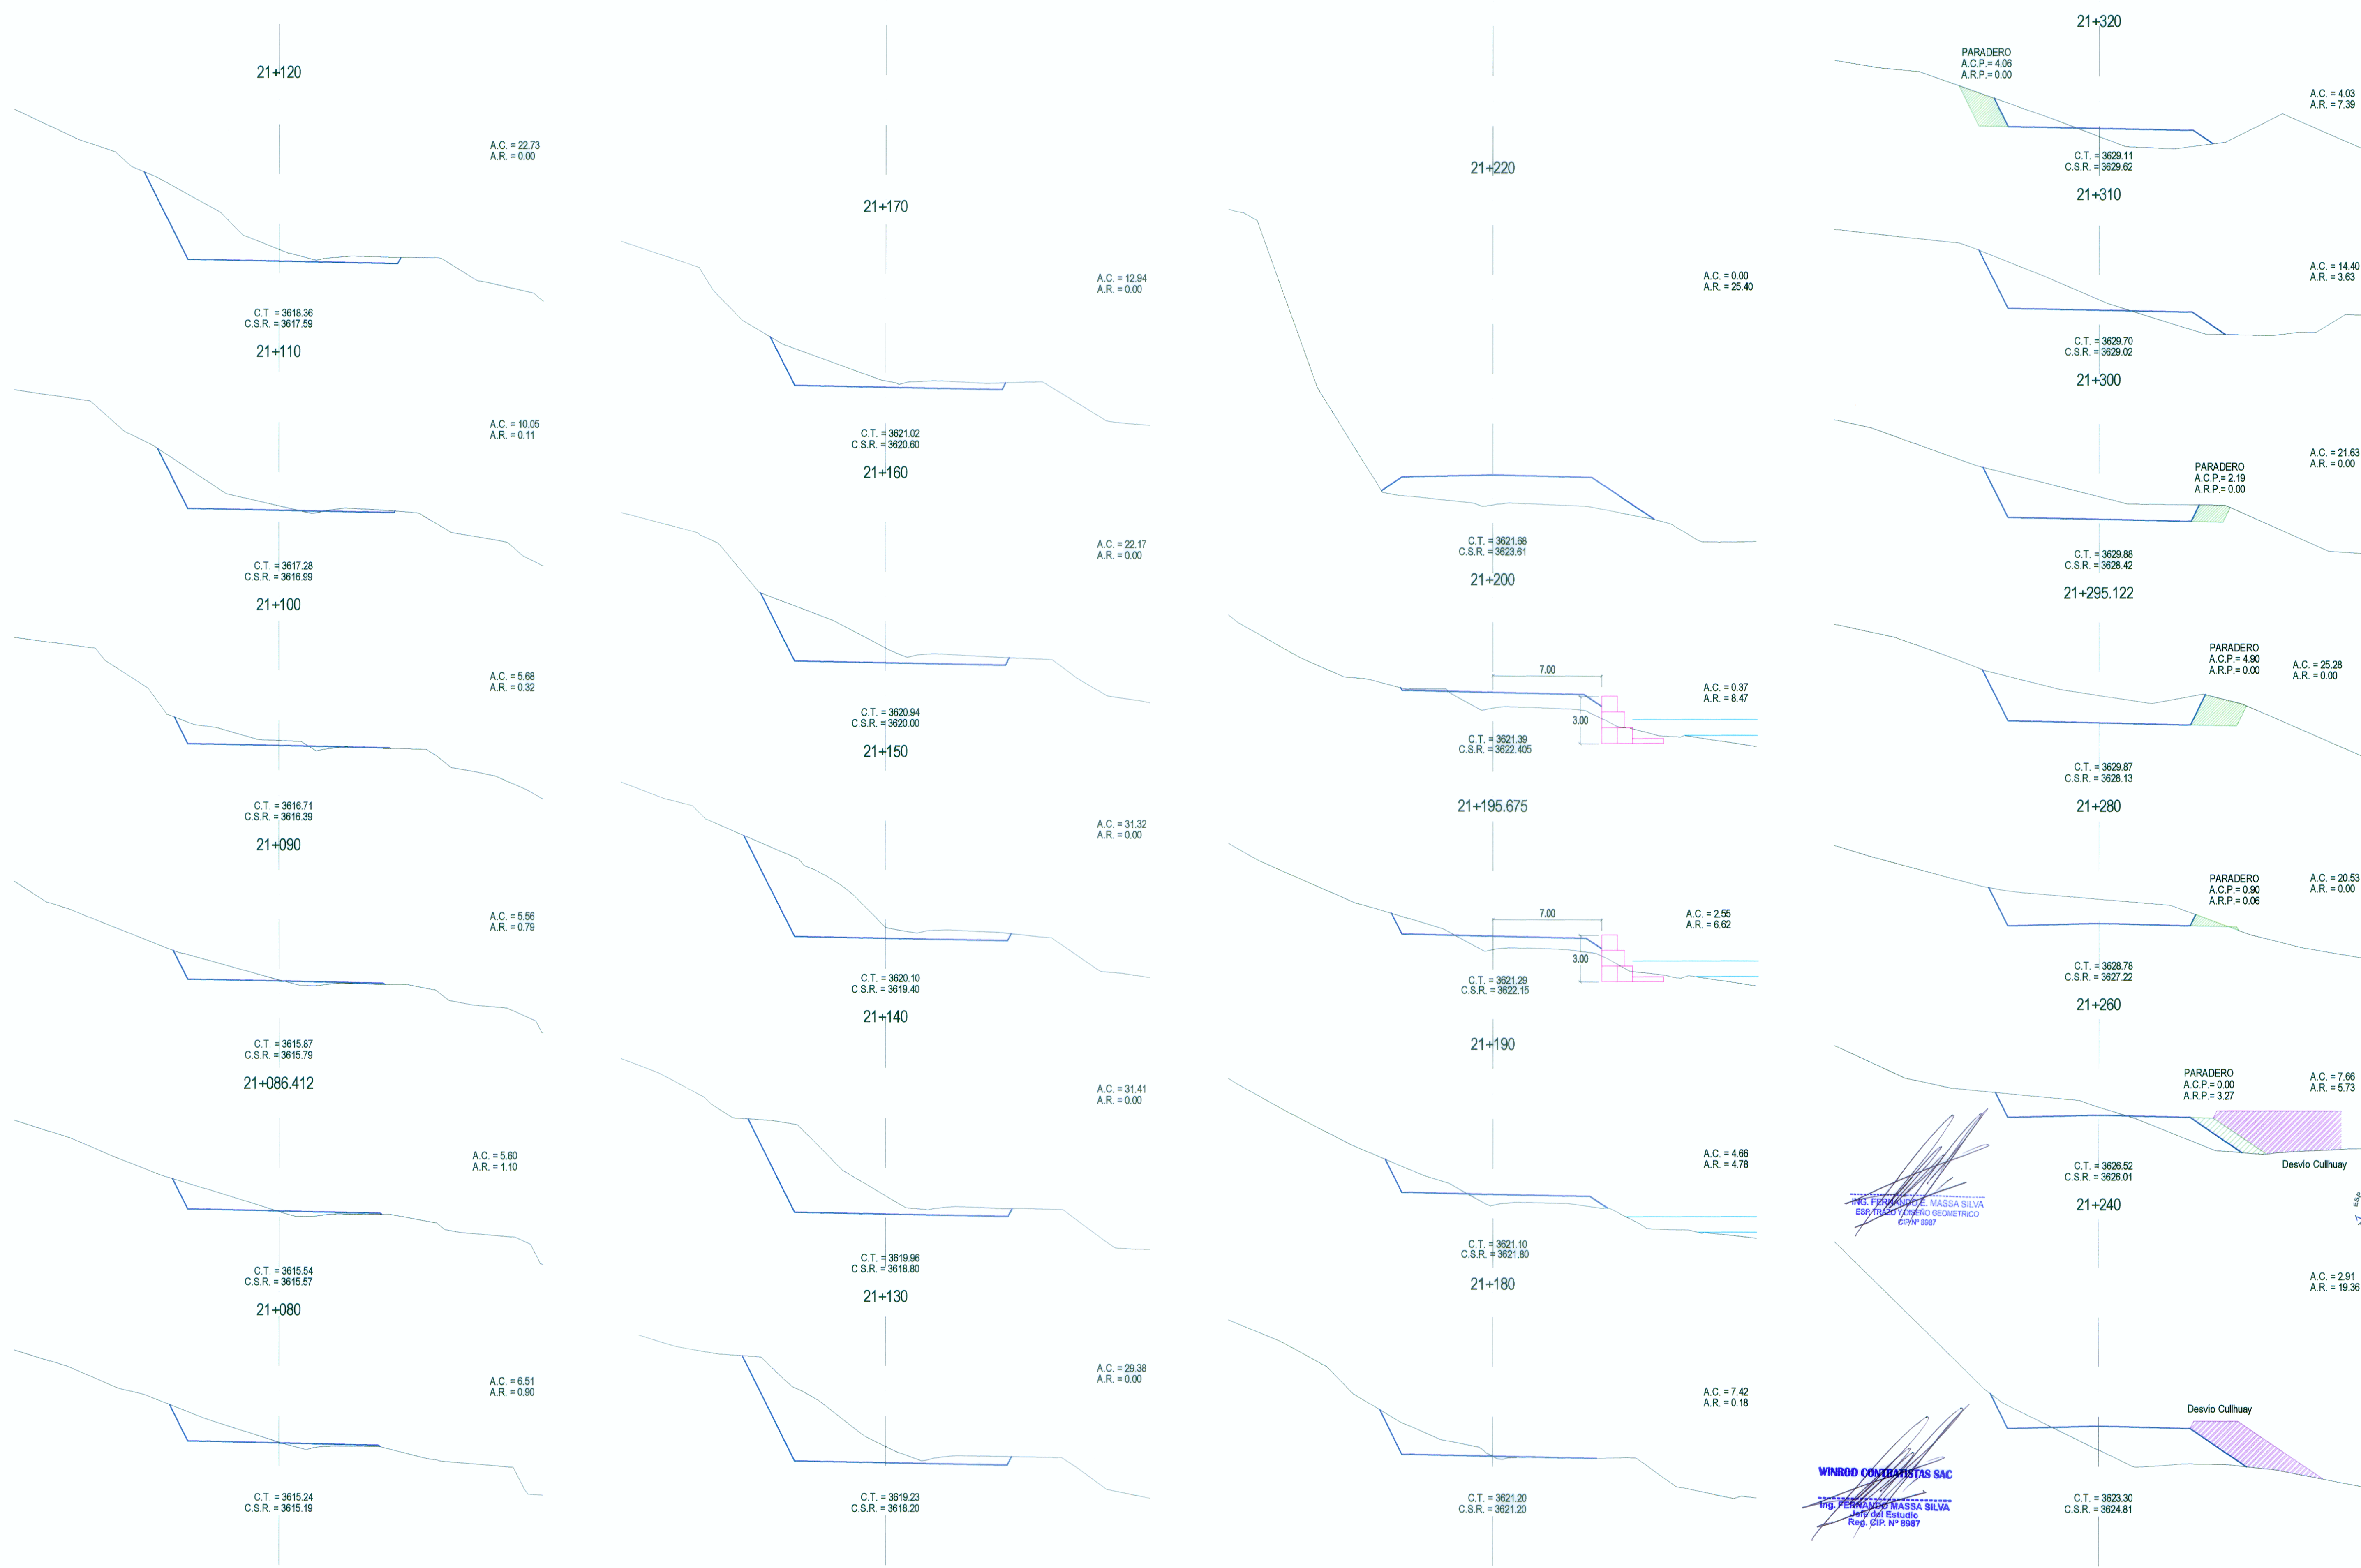

ING. FERNANDO MASSA SILVA
Especialista en DISEÑO GEOMÉTRICO
CIP N° 8987

WINROD CONTRATISTAS SAC
ING. FERNANDO MASSA SILVA
Jefe del Estudio
Reg. CIP. N° 8987

WINROD CONTRATISTAS SAC
ING. FERNANDO MASSA SILVA
Especialista en DISEÑO GEOMÉTRICO
CIP N° 8987

REVISIONES		
Nº	FECHA	DESCRIPCIÓN