

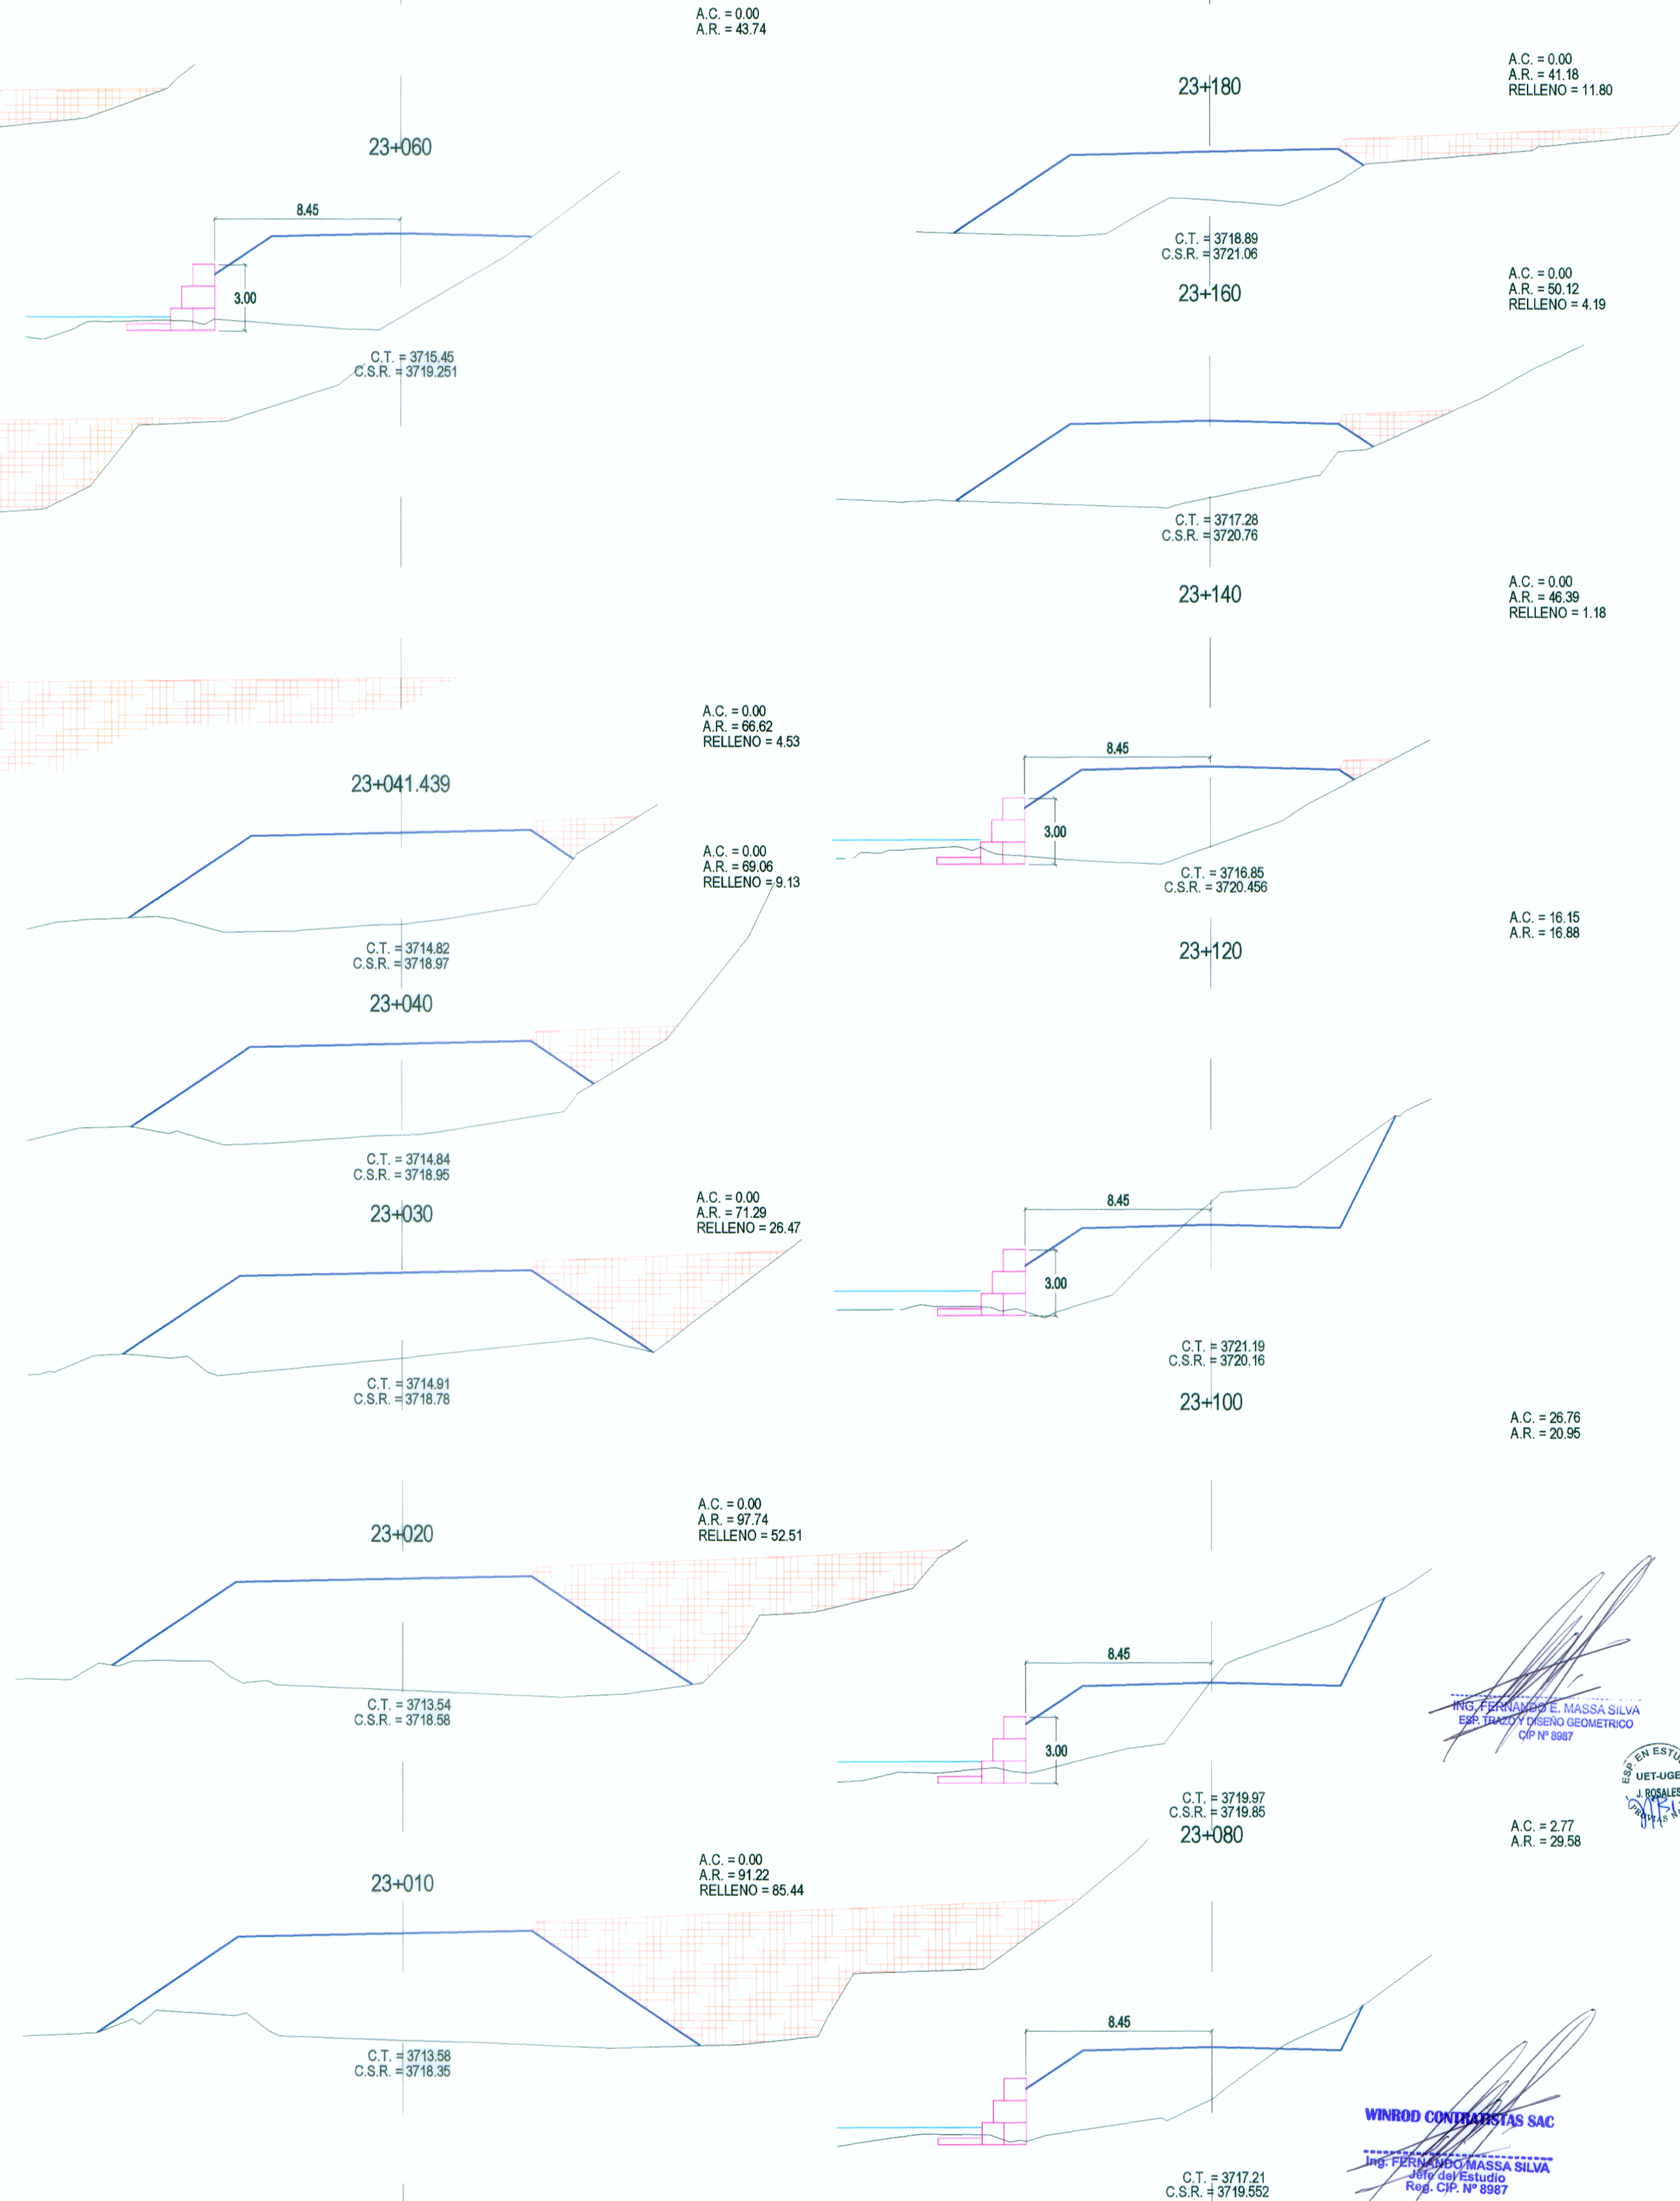


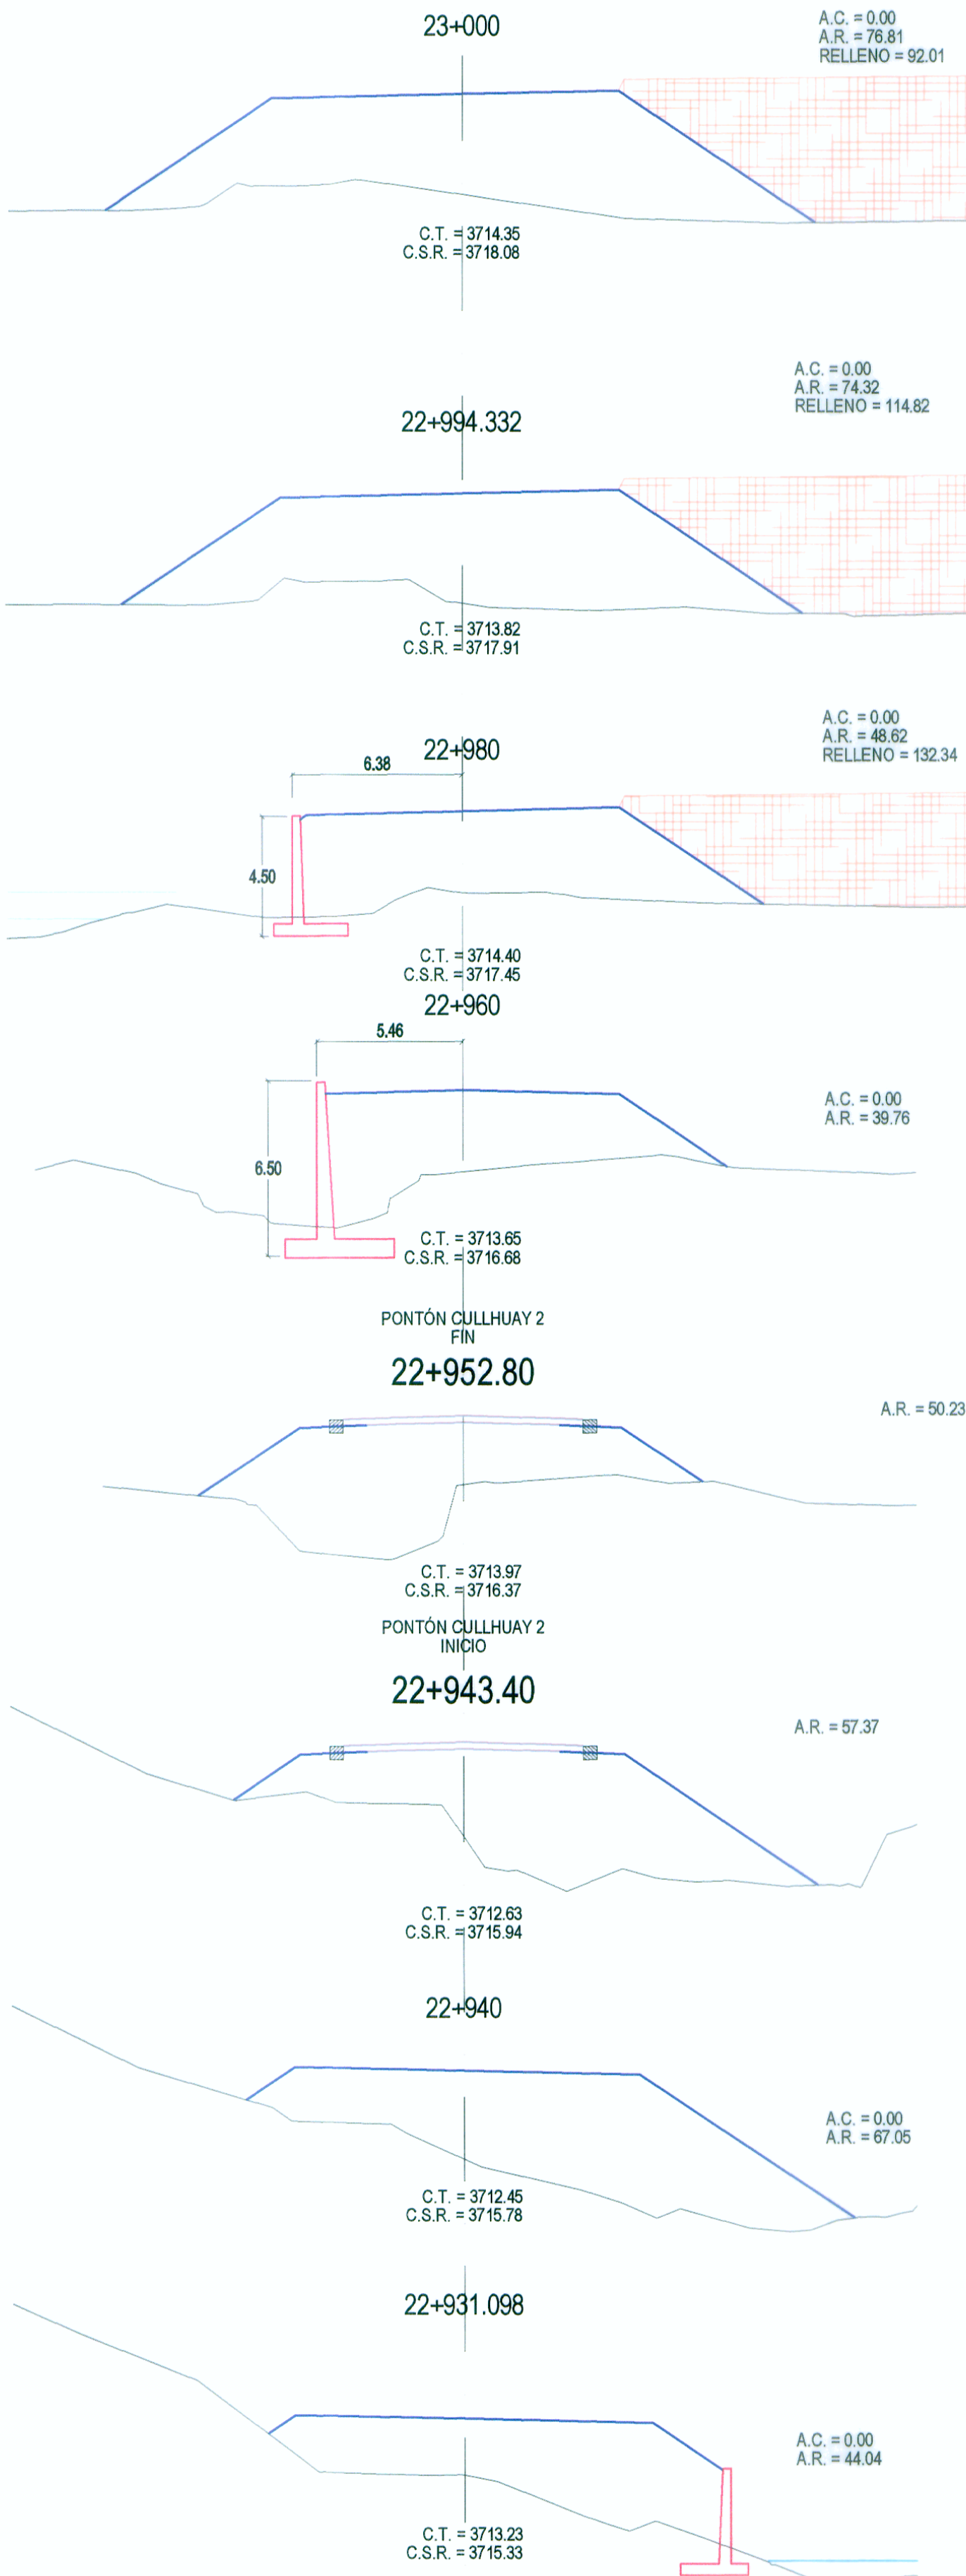

ING. FERNANDO E. MASSA SILVA
Exp. 11427 Y DISEÑO GEOMÉTRICO
Qº Nº 9887

ING. FERNANDO E. MASSA SILVA
Exp. 11427 Y DISEÑO GEOMÉTRICO
Qº Nº 9887

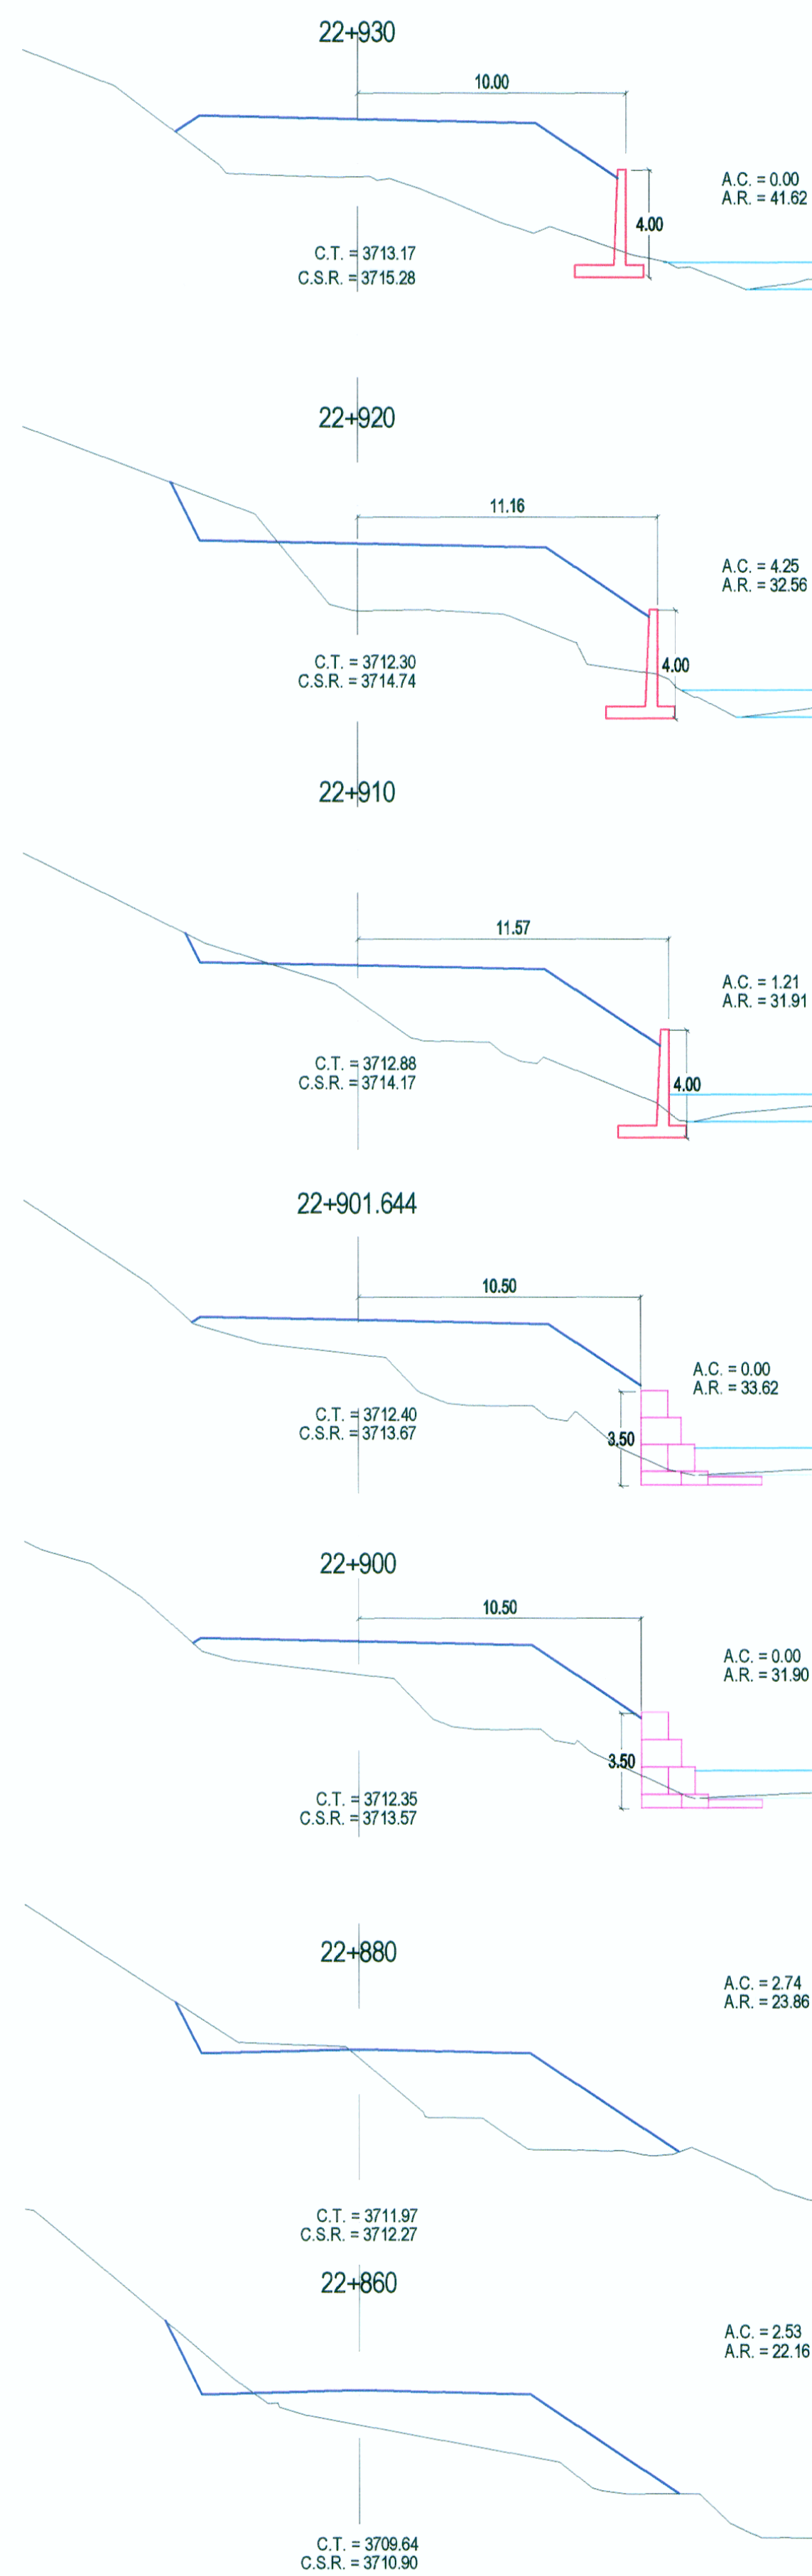

MINISTERIO DE TRANSPORTES Y COMUNICACIONES
Proyecto Especial de Infraestructura de Transporte Nacional
PROVIAS NACIONAL



Jefe de Estudio: Ing. Fernando Massa S.
Especialista : Ing. Fernando Massa S.
Revisión :
Dibujo : F.E.R.

Aprobado por:

REVISIONES	
Nº	FECHA

Proyecto:
"ESTUDIO DEFINITIVO PARA LA REHABILITACIÓN Y MEJORAMIENTO DE LA CARRETERA LIMA - CANTA - LA VIUDA - UNISH, TRAMO: CANTA - HUAYLLAY"
INFORME FINAL

Plano:
SECCIONES TRANSVERSALES
KM 22+860 - KM 23+180
SE - 104

Escala:
A1 : 1/200
A3 : 1/400
Fecha:
OCTUBRE 2011