


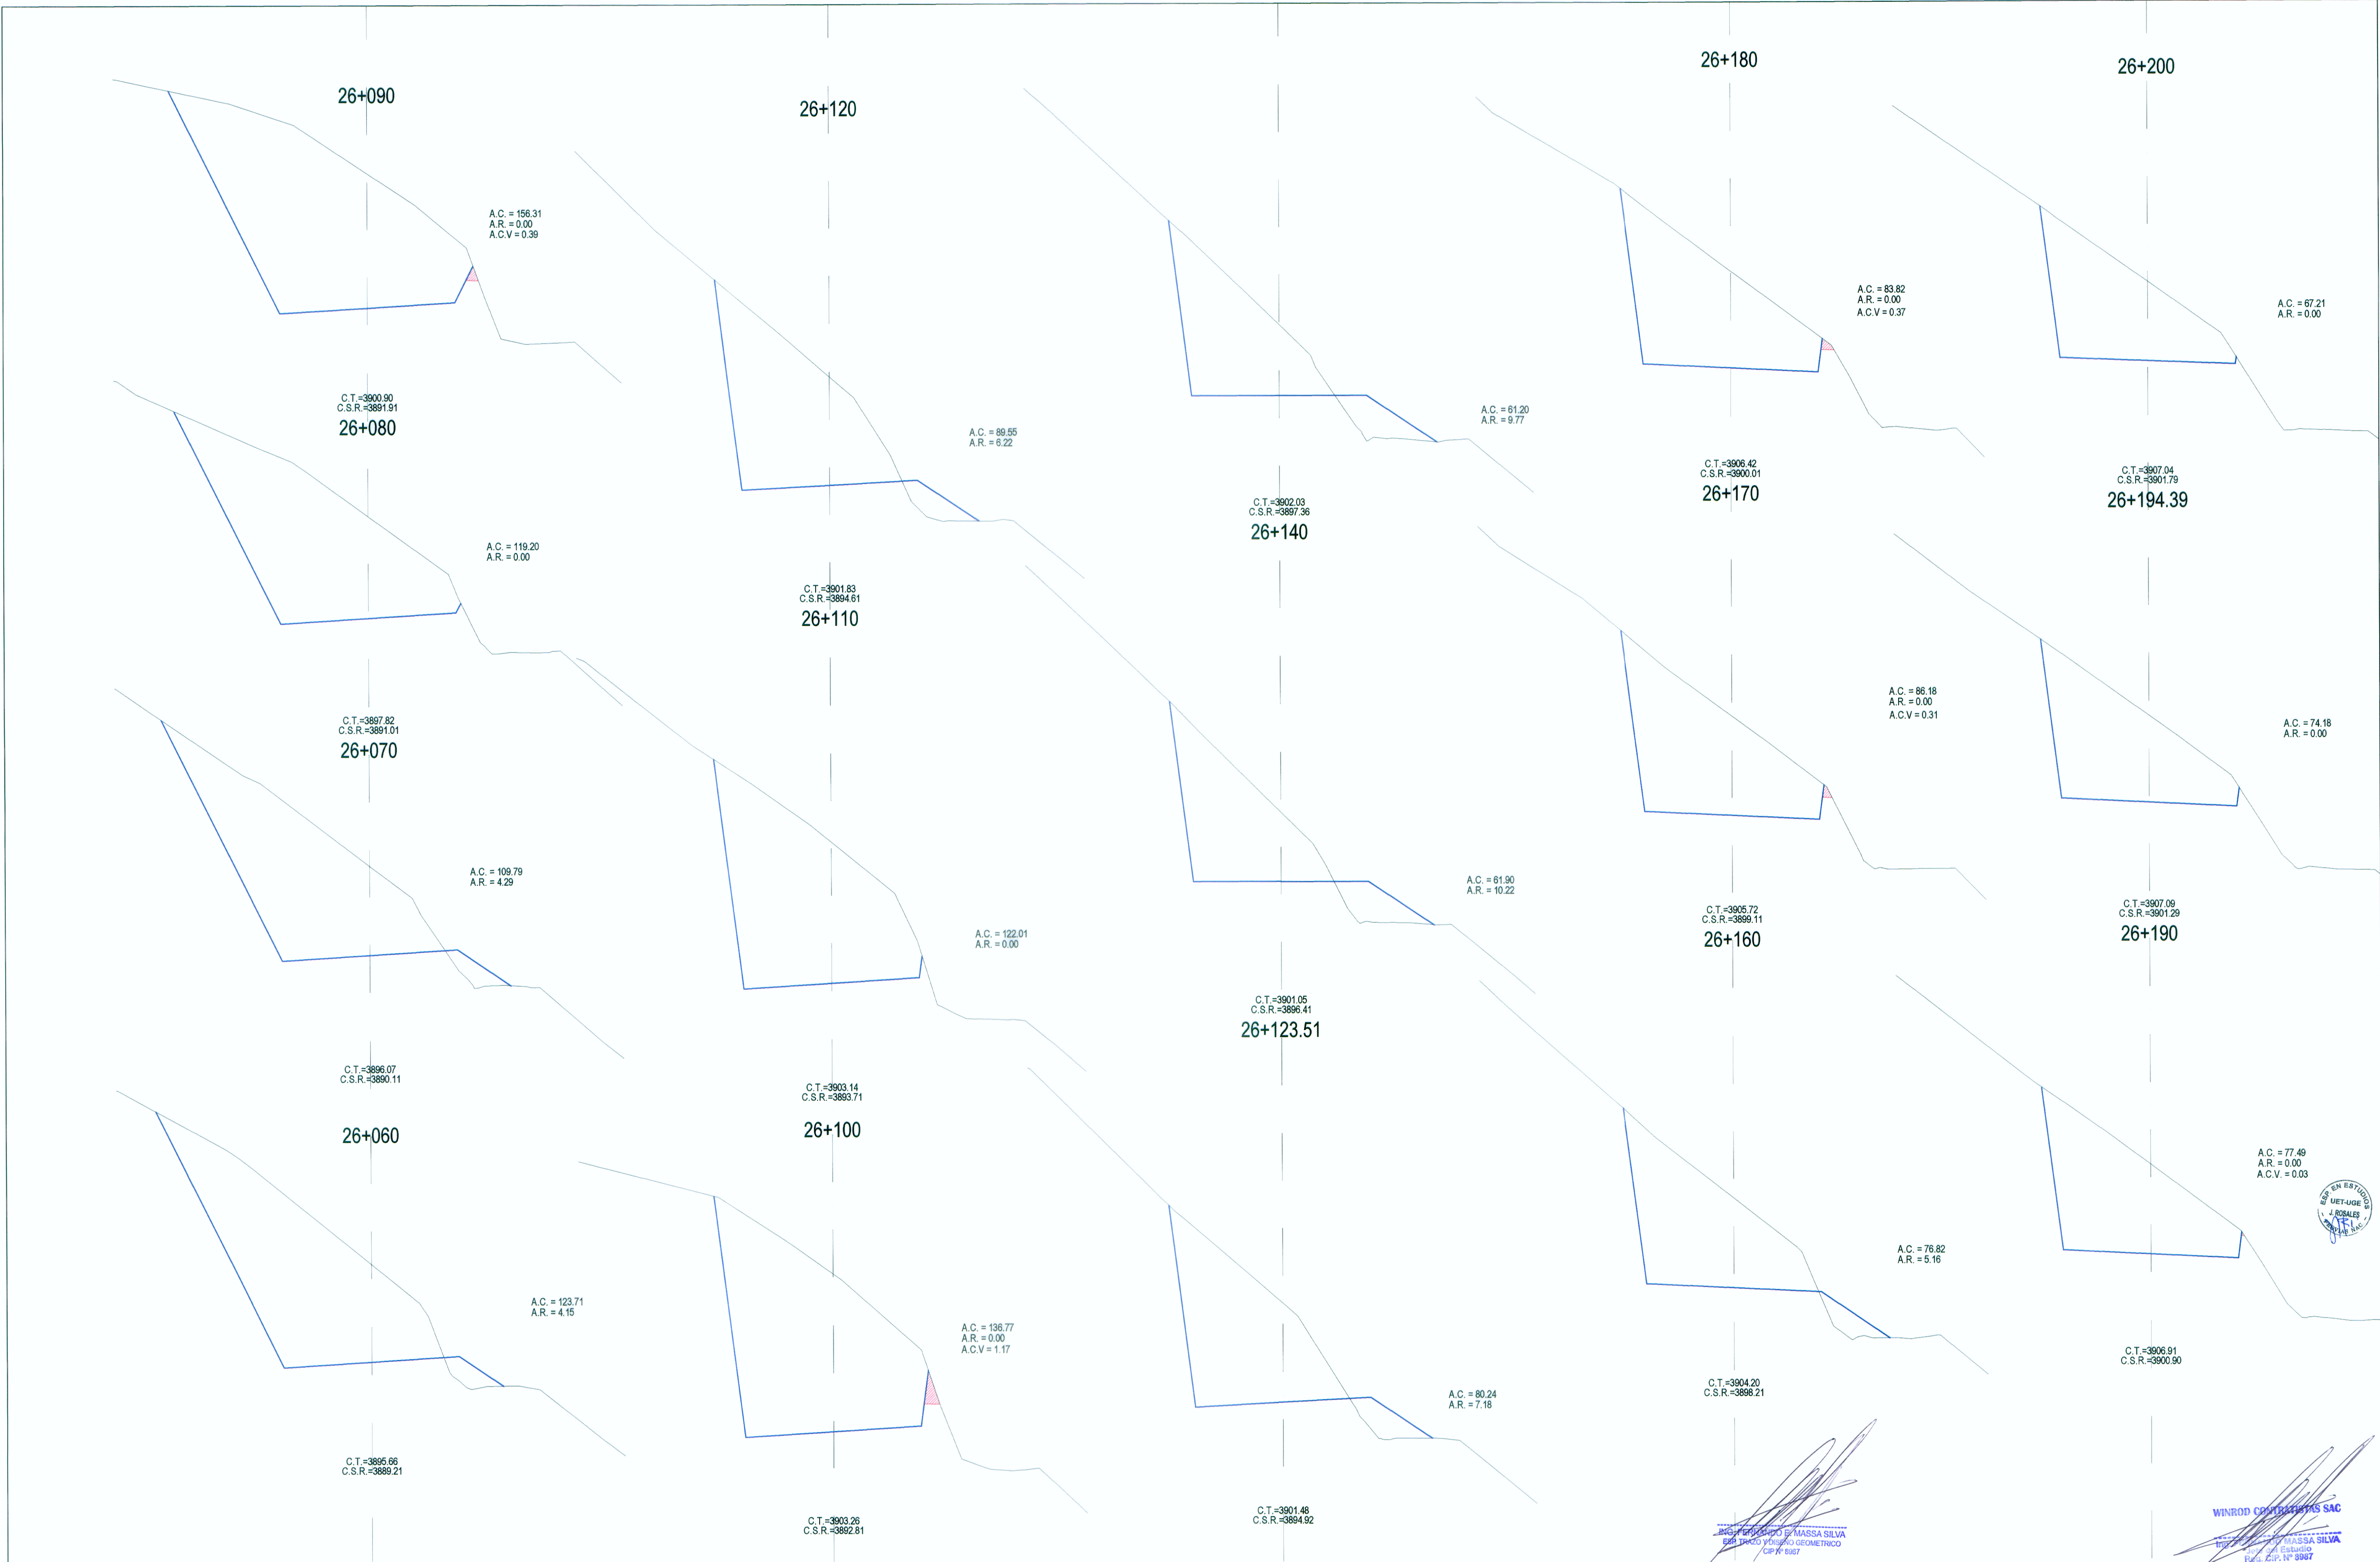

MINISTERIO DE TRANSPORTES Y COMUNICACIONES
Proyecto Especial de Infraestructura de Transporte Nacional
PROVIAS NACIONAL



Jefe de Estudio: Ing. Fernando Massa S.
Especialista: Ing. Fernando Massa S.
Revisión: :
Dibujo: : F.E.R.

Aprobado por:

REVISIONES		
Nº	FECHA	DESCRIPCIÓN

Proyecto: "ESTUDIO DEFINITIVO PARA LA REHABILITACIÓN Y MEJORAMIENTO DE LA CARRETERA LIMA - CANTA - LA VIUDA - UNISH, TRAMO: CANTA - HUAYLLAY"
INFORME FINAL

Plano: SECCIONES TRANSVERSALES
KM 26+060 - KM 26+200
SE - 115

Escala: A1 : 1/200
A3 : 1/400
Fecha: OCTUBRE 2011