


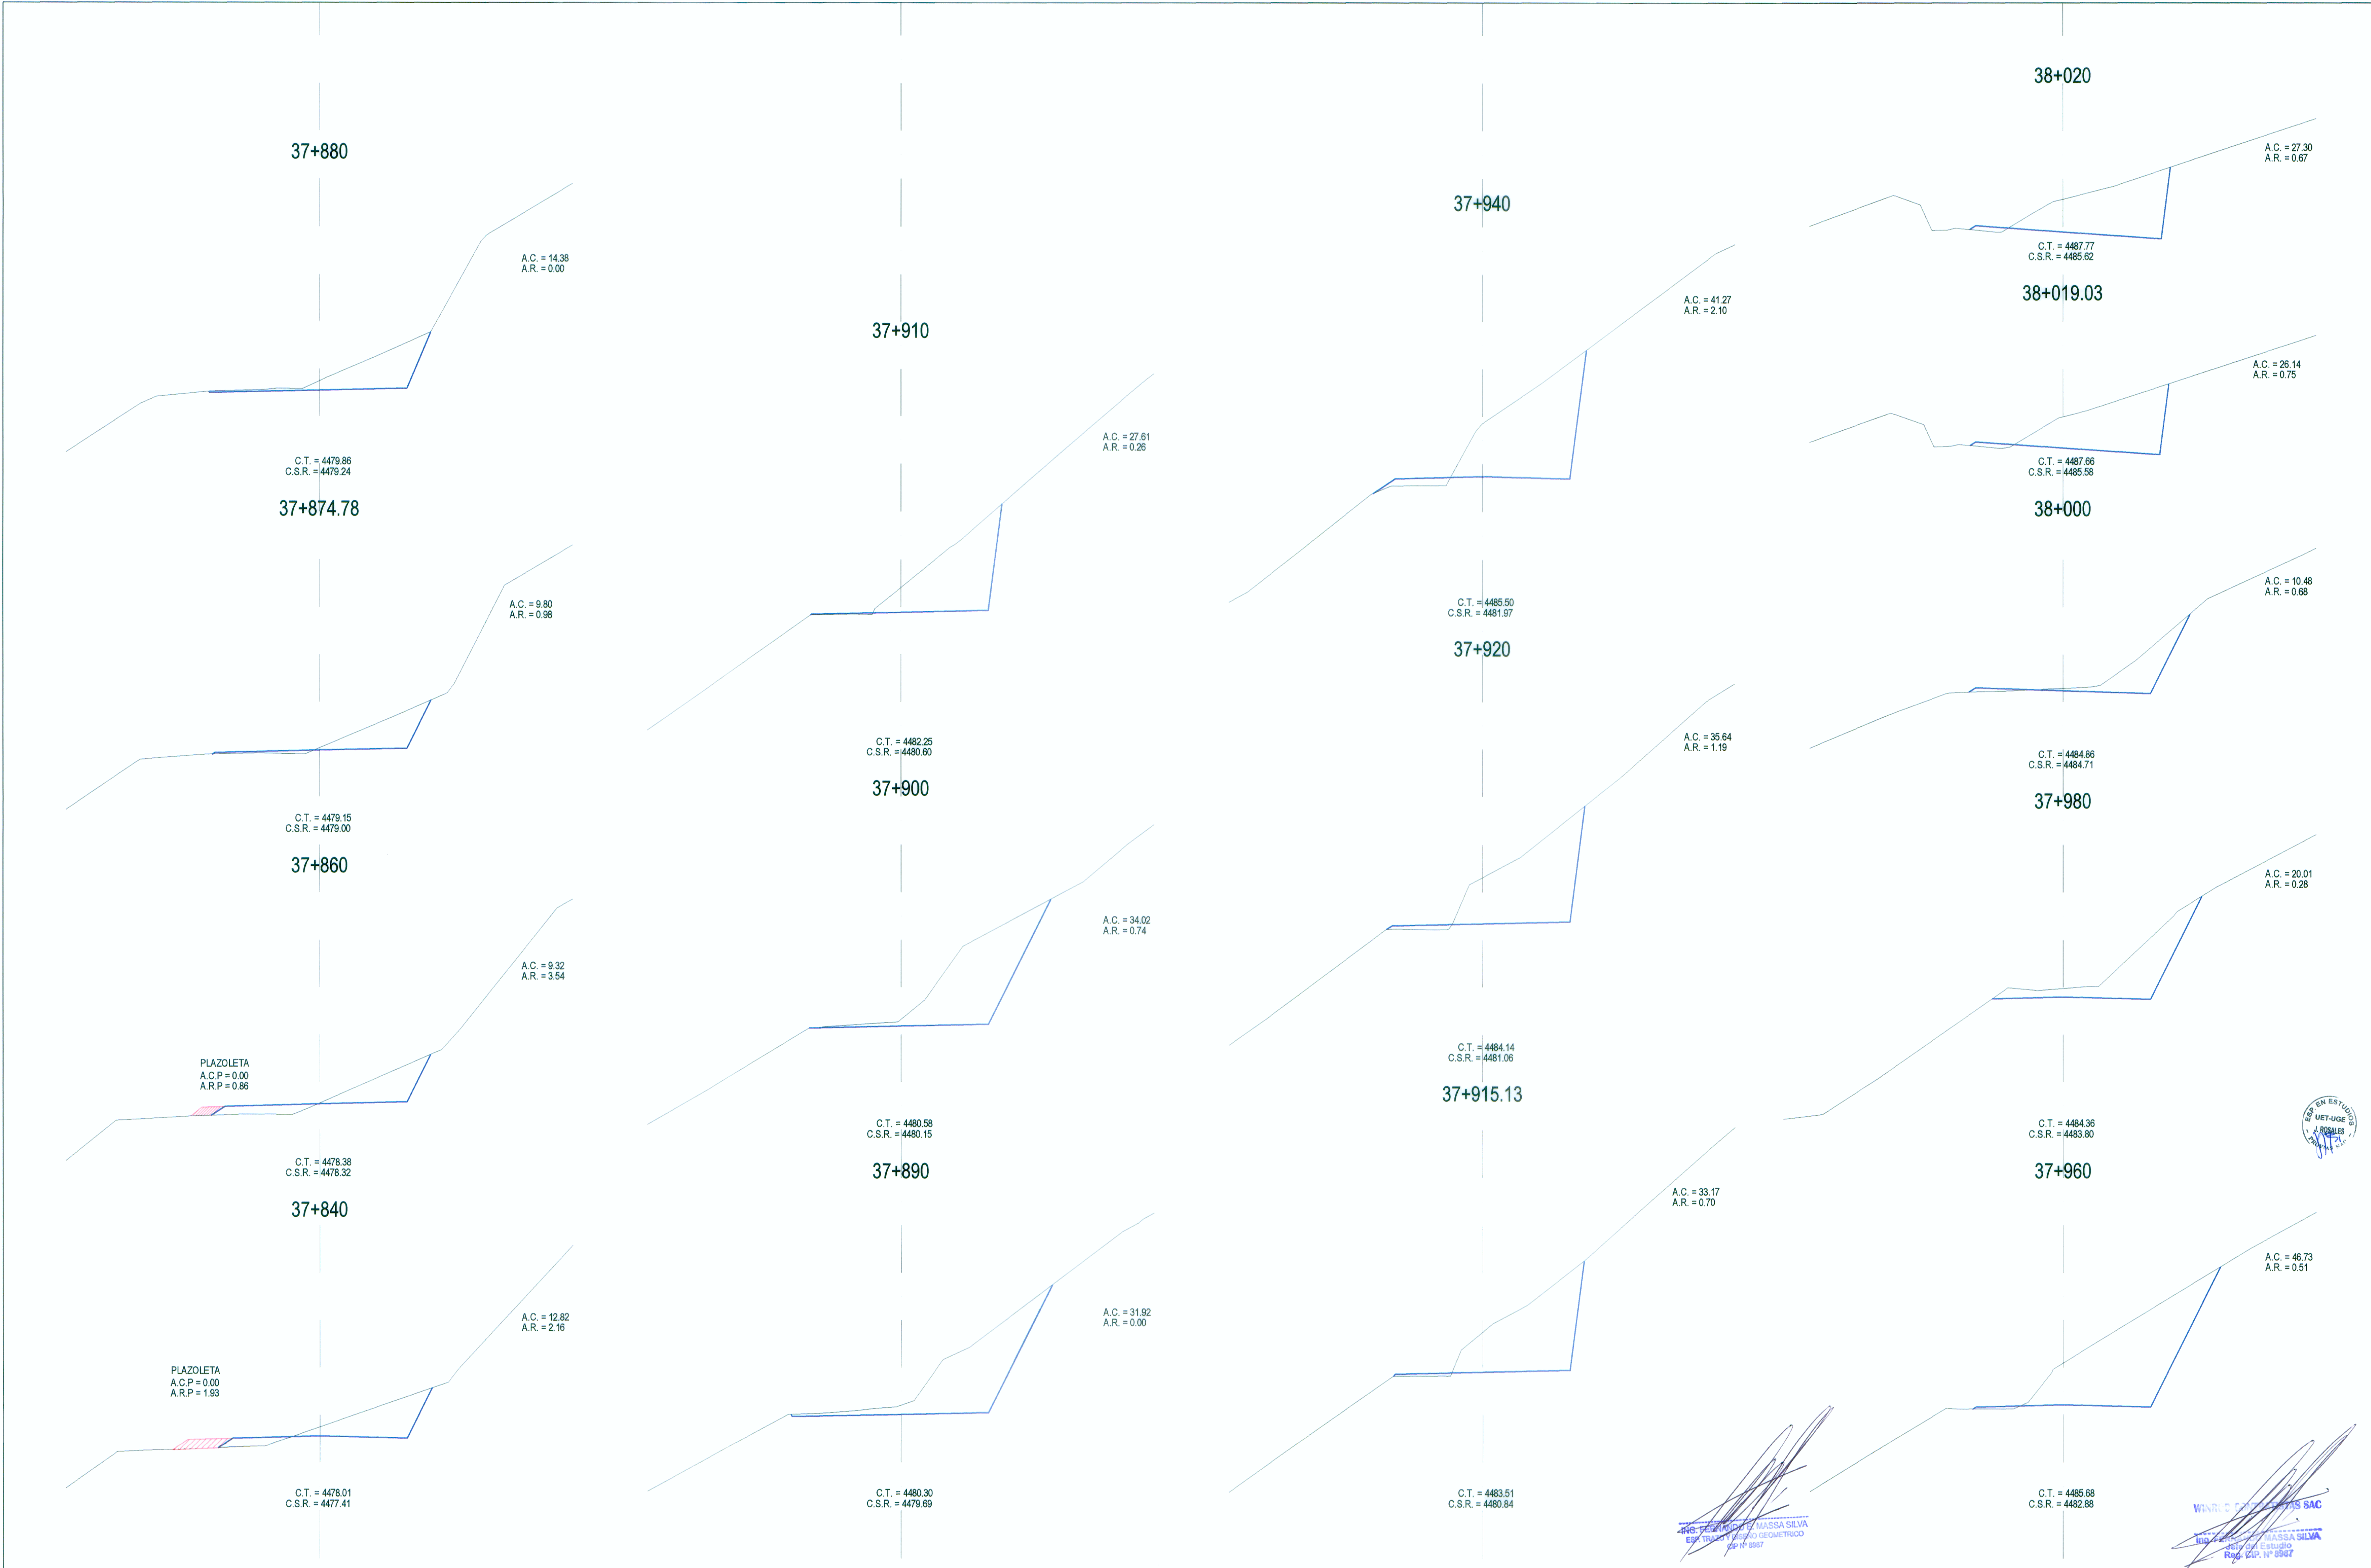

[Signature]
ING. FERNANDO MASSA SILVA
Exp. Trámite de Aprobación Geométrica
Rég. Exp. N° 8857

[Signature]
WINROD CONTRATISTAS S.A.C.
Ing. FERNANDO MASSA SILVA
Exp. Trámite de Aprobación Geométrica
Rég. Exp. N° 8857