


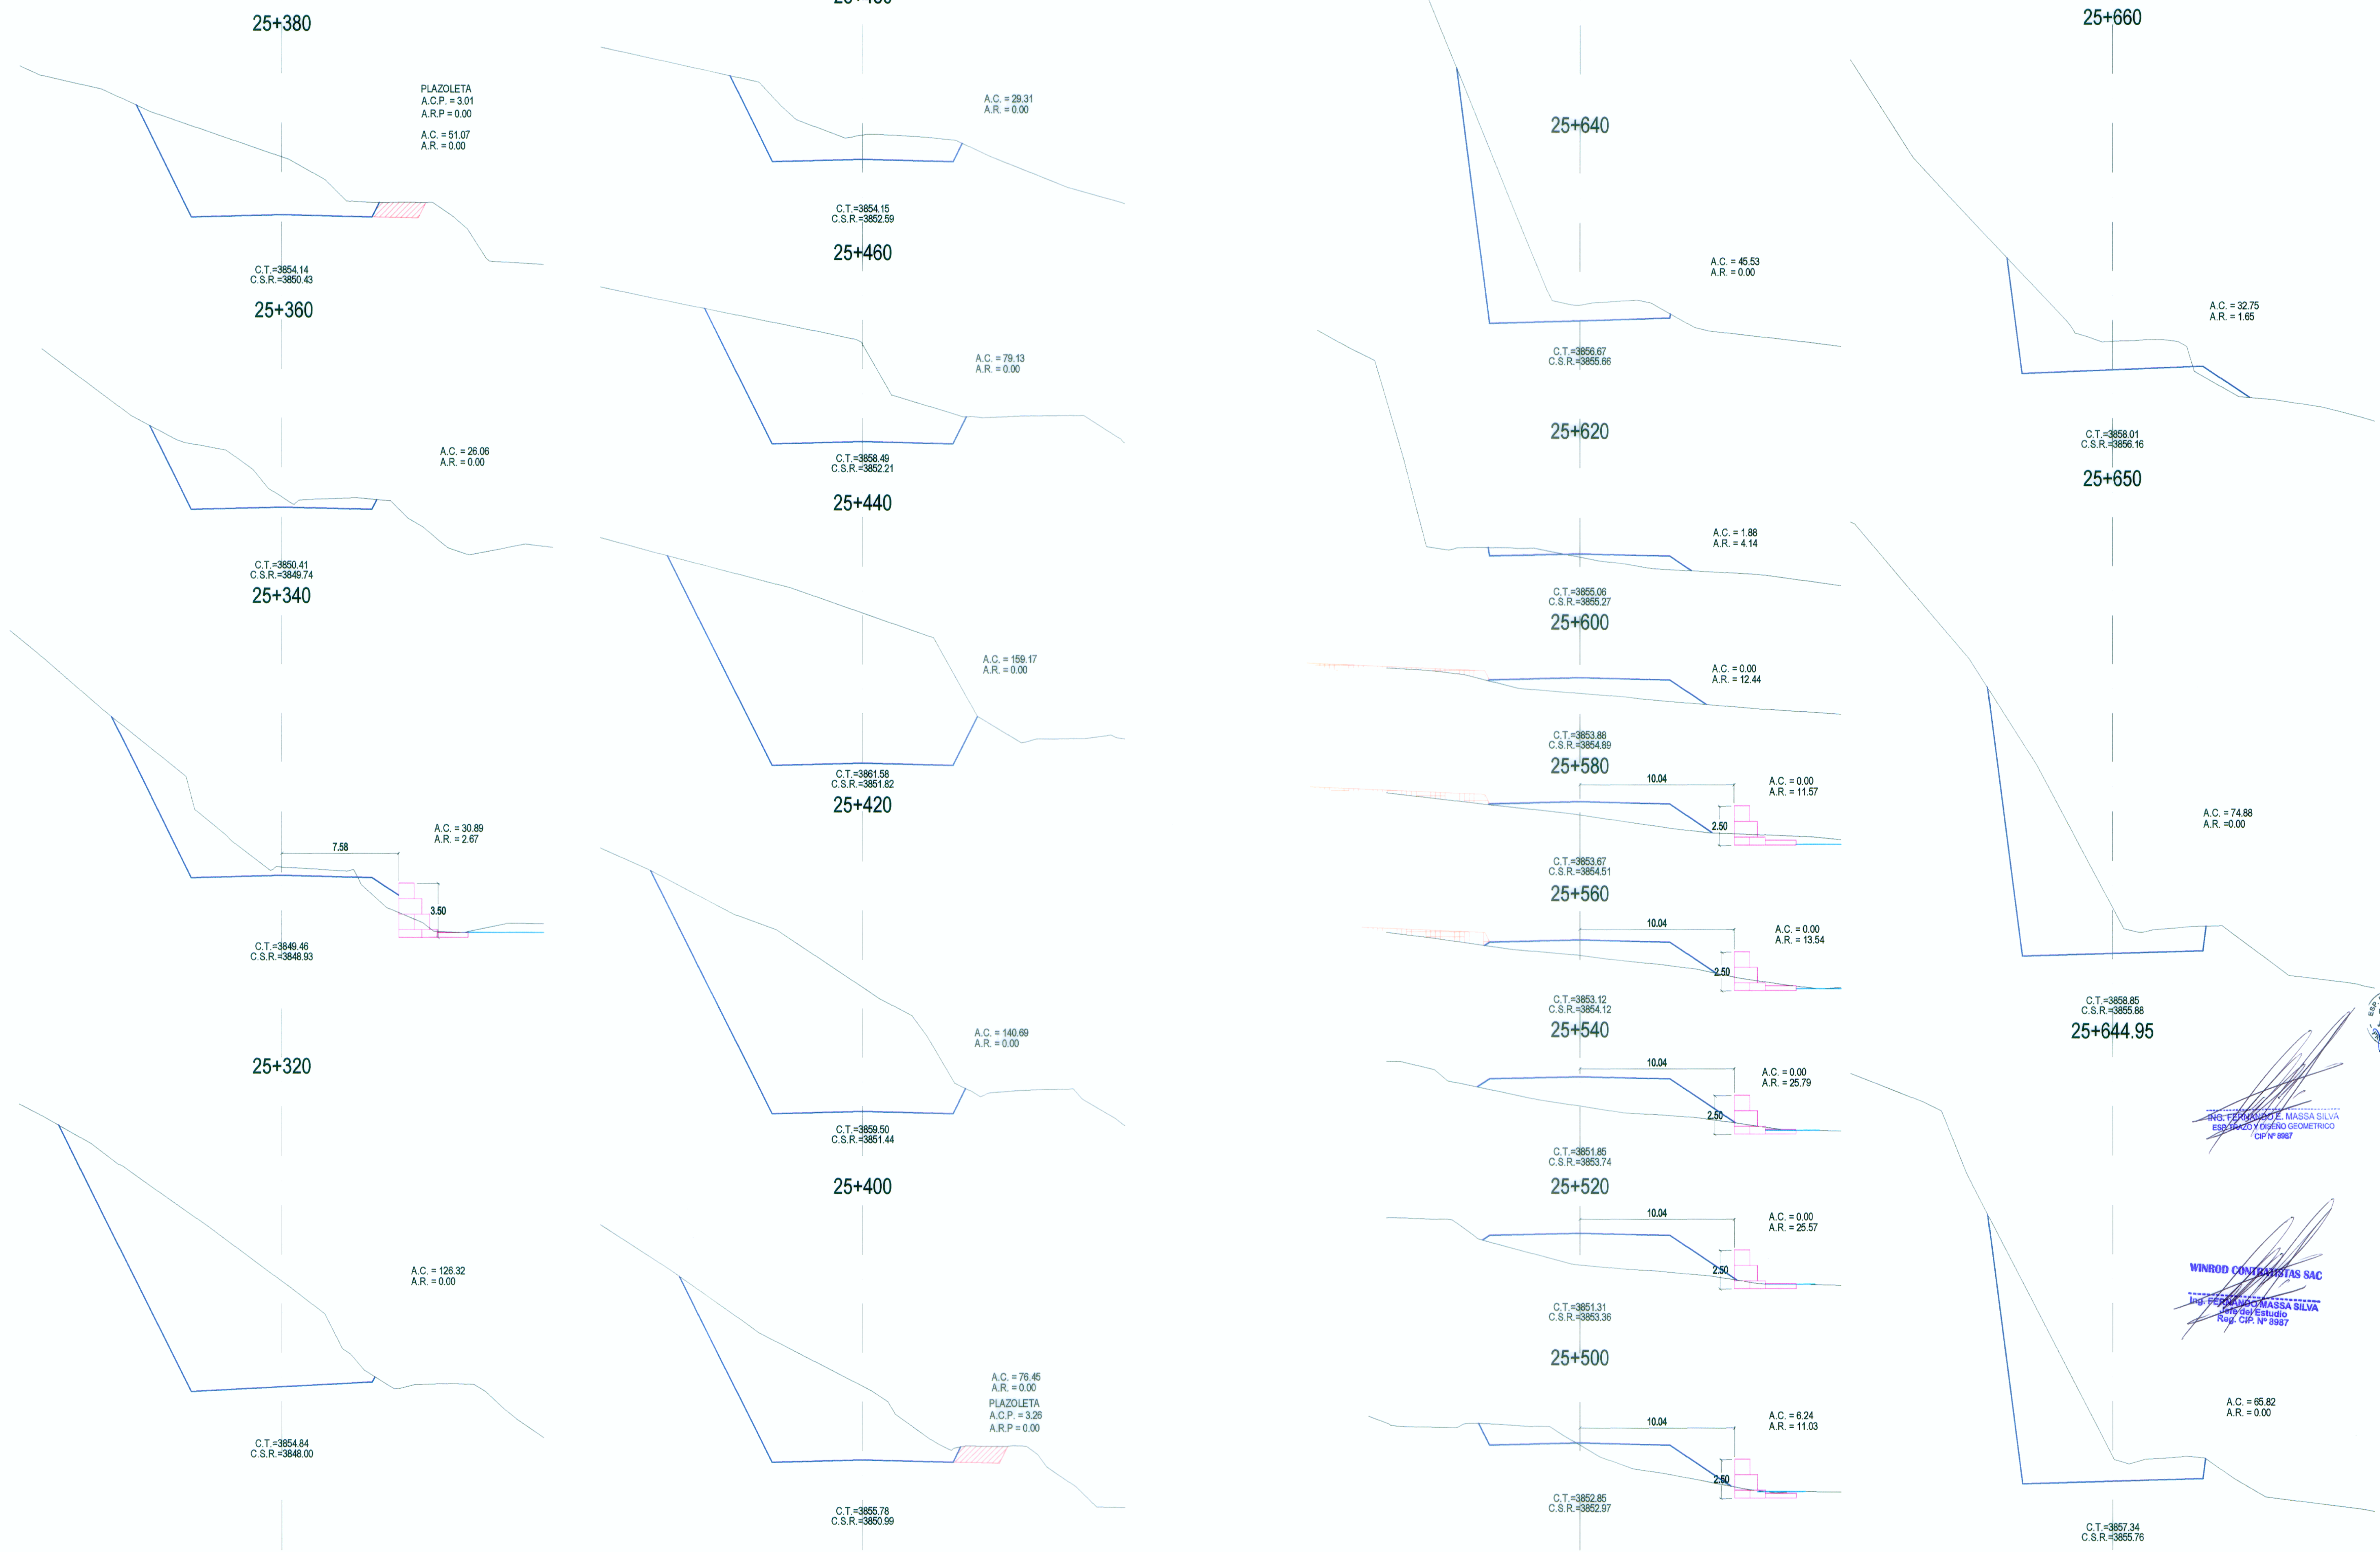

ING. FERNANDO MASSA SILVA
ESPECIALISTA EN DISEÑO GEOMÉTRICO
CIP N° 8987

WINROD CONTRATISTAS SAC
Ing. FERNANDO MASSA SILVA
Gerente de Estudio
Reg. CIP. N° 9987