
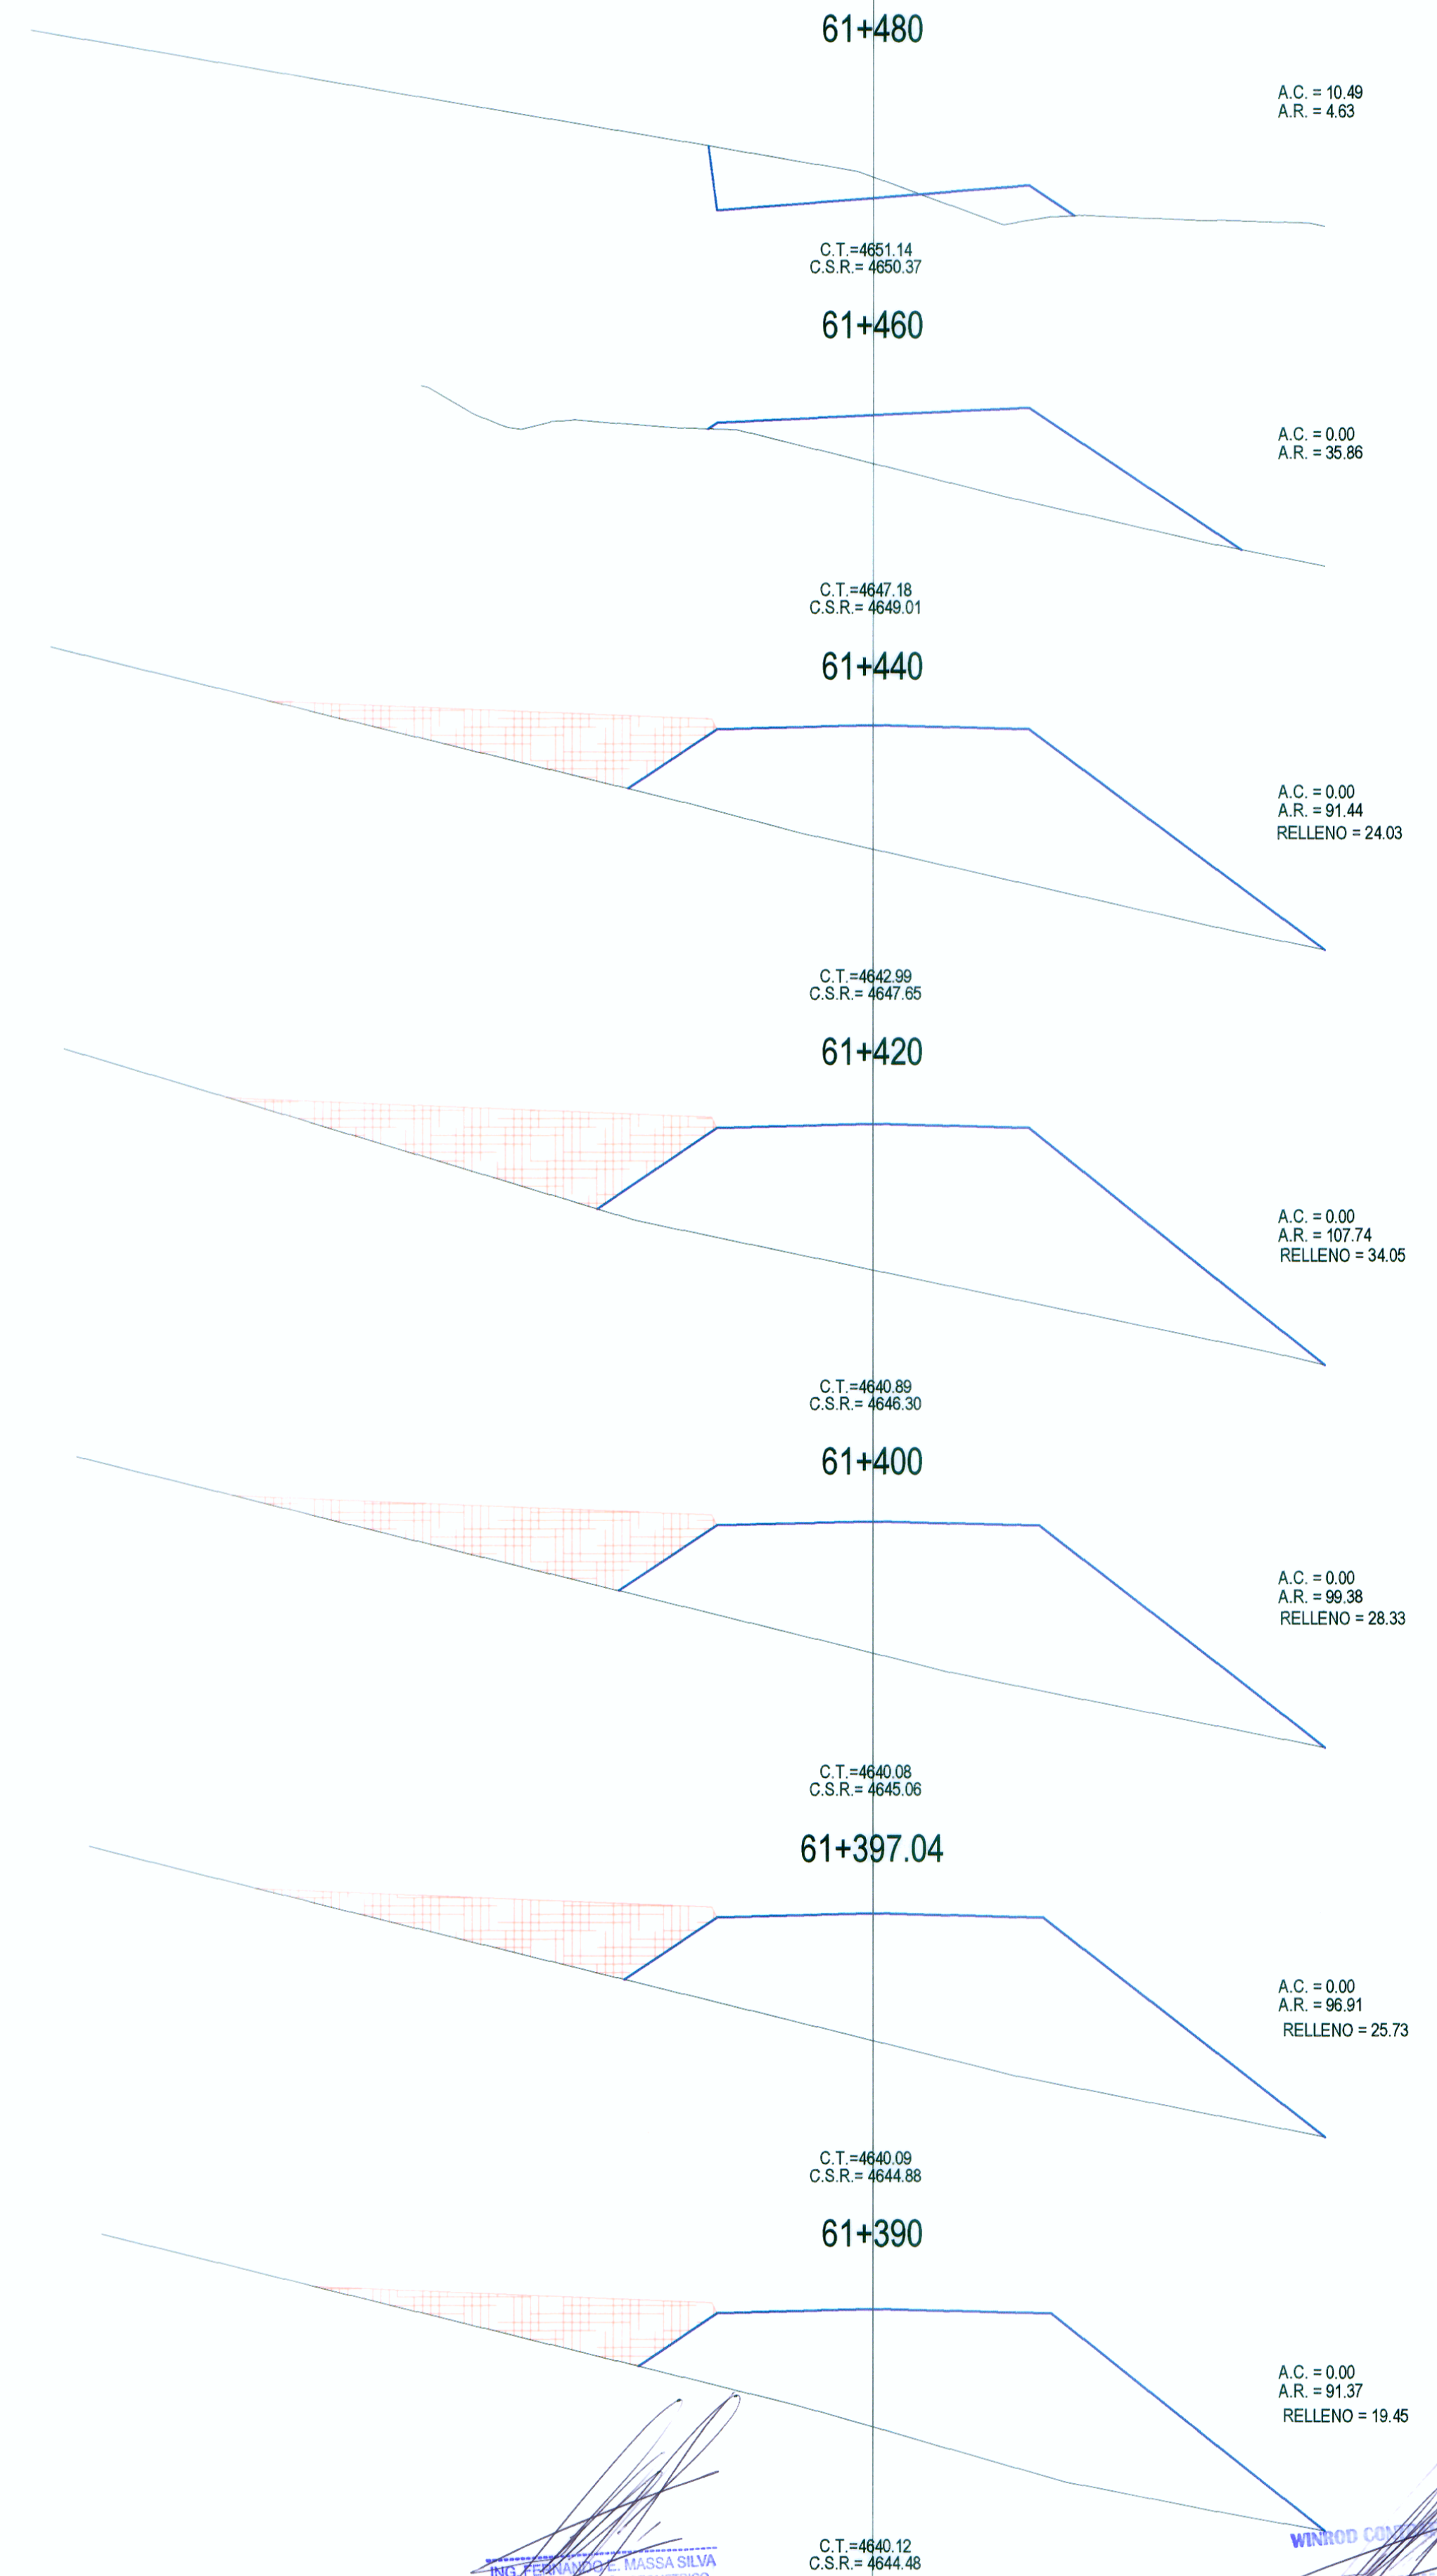


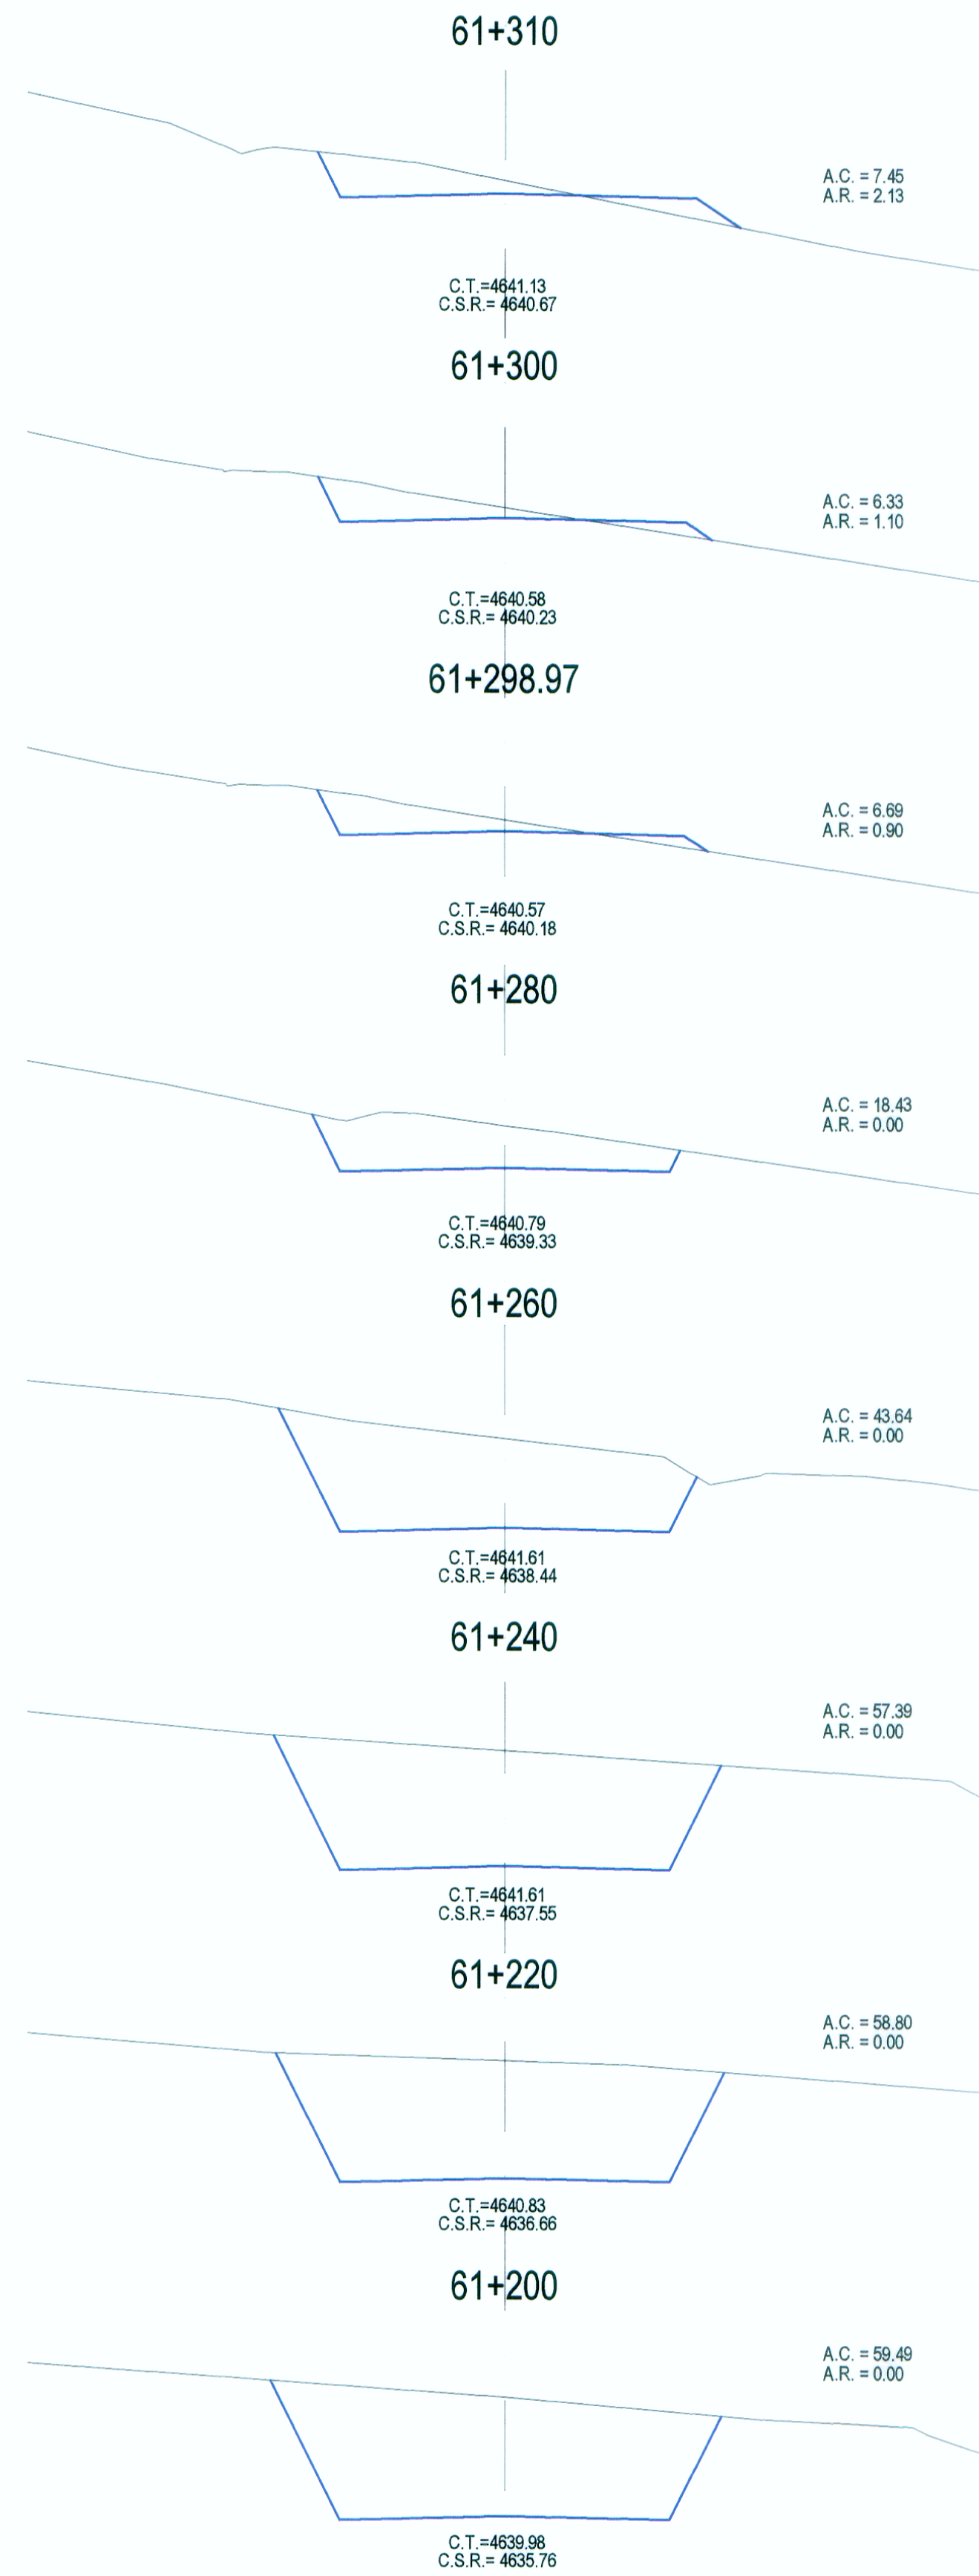

Ing. Fernando Massa Silva
Exp. 10111111111111111111
Reg. N.º 5557

WINROD CONTRATISTAS S.A.C.
Ing. Fernando Massa Silva
Reg. CIP. N.º 5557

REVISIONES		
Nº	FECHA	DESCRIPCIÓN