

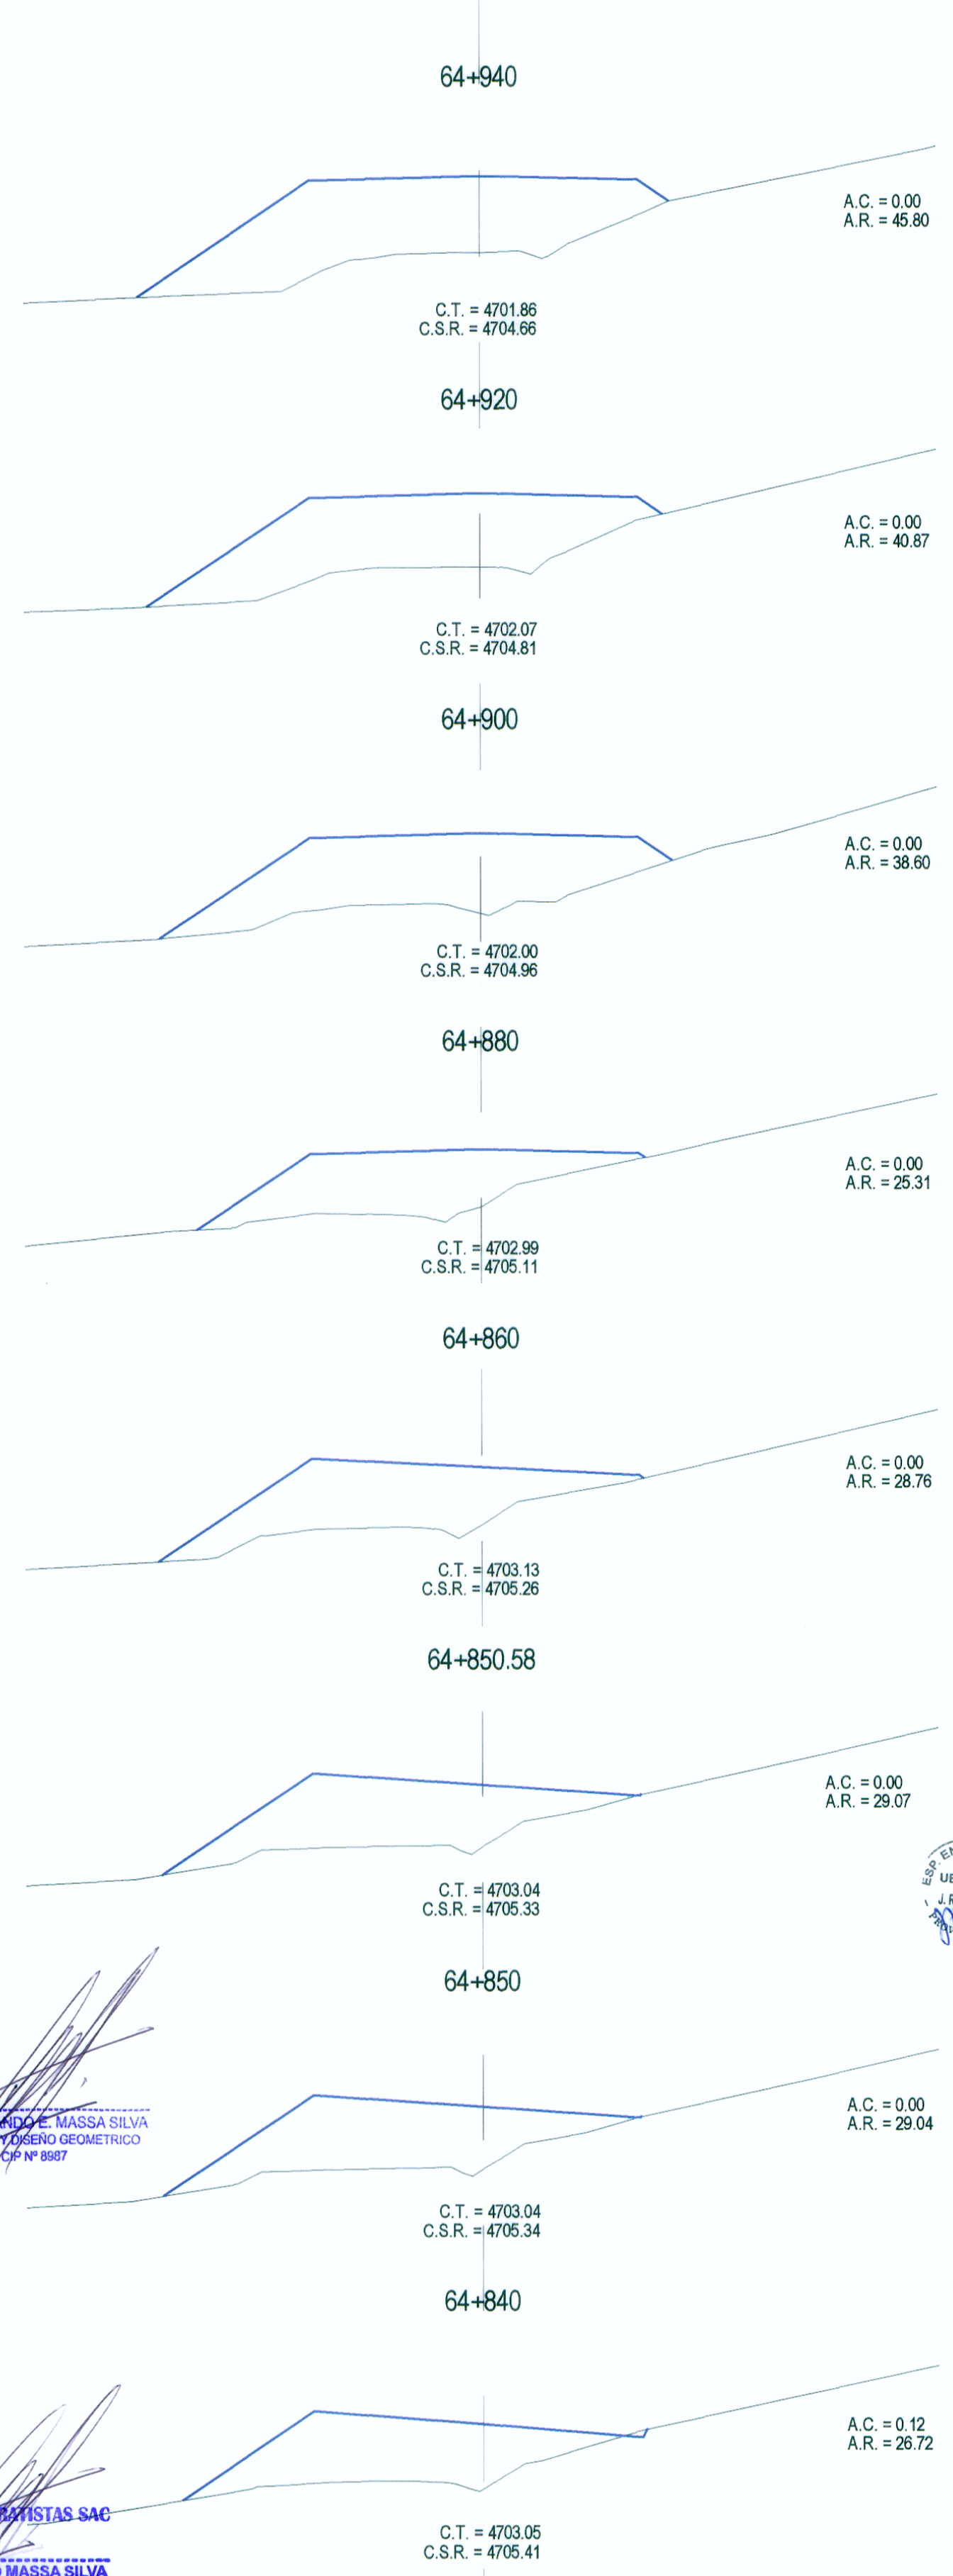
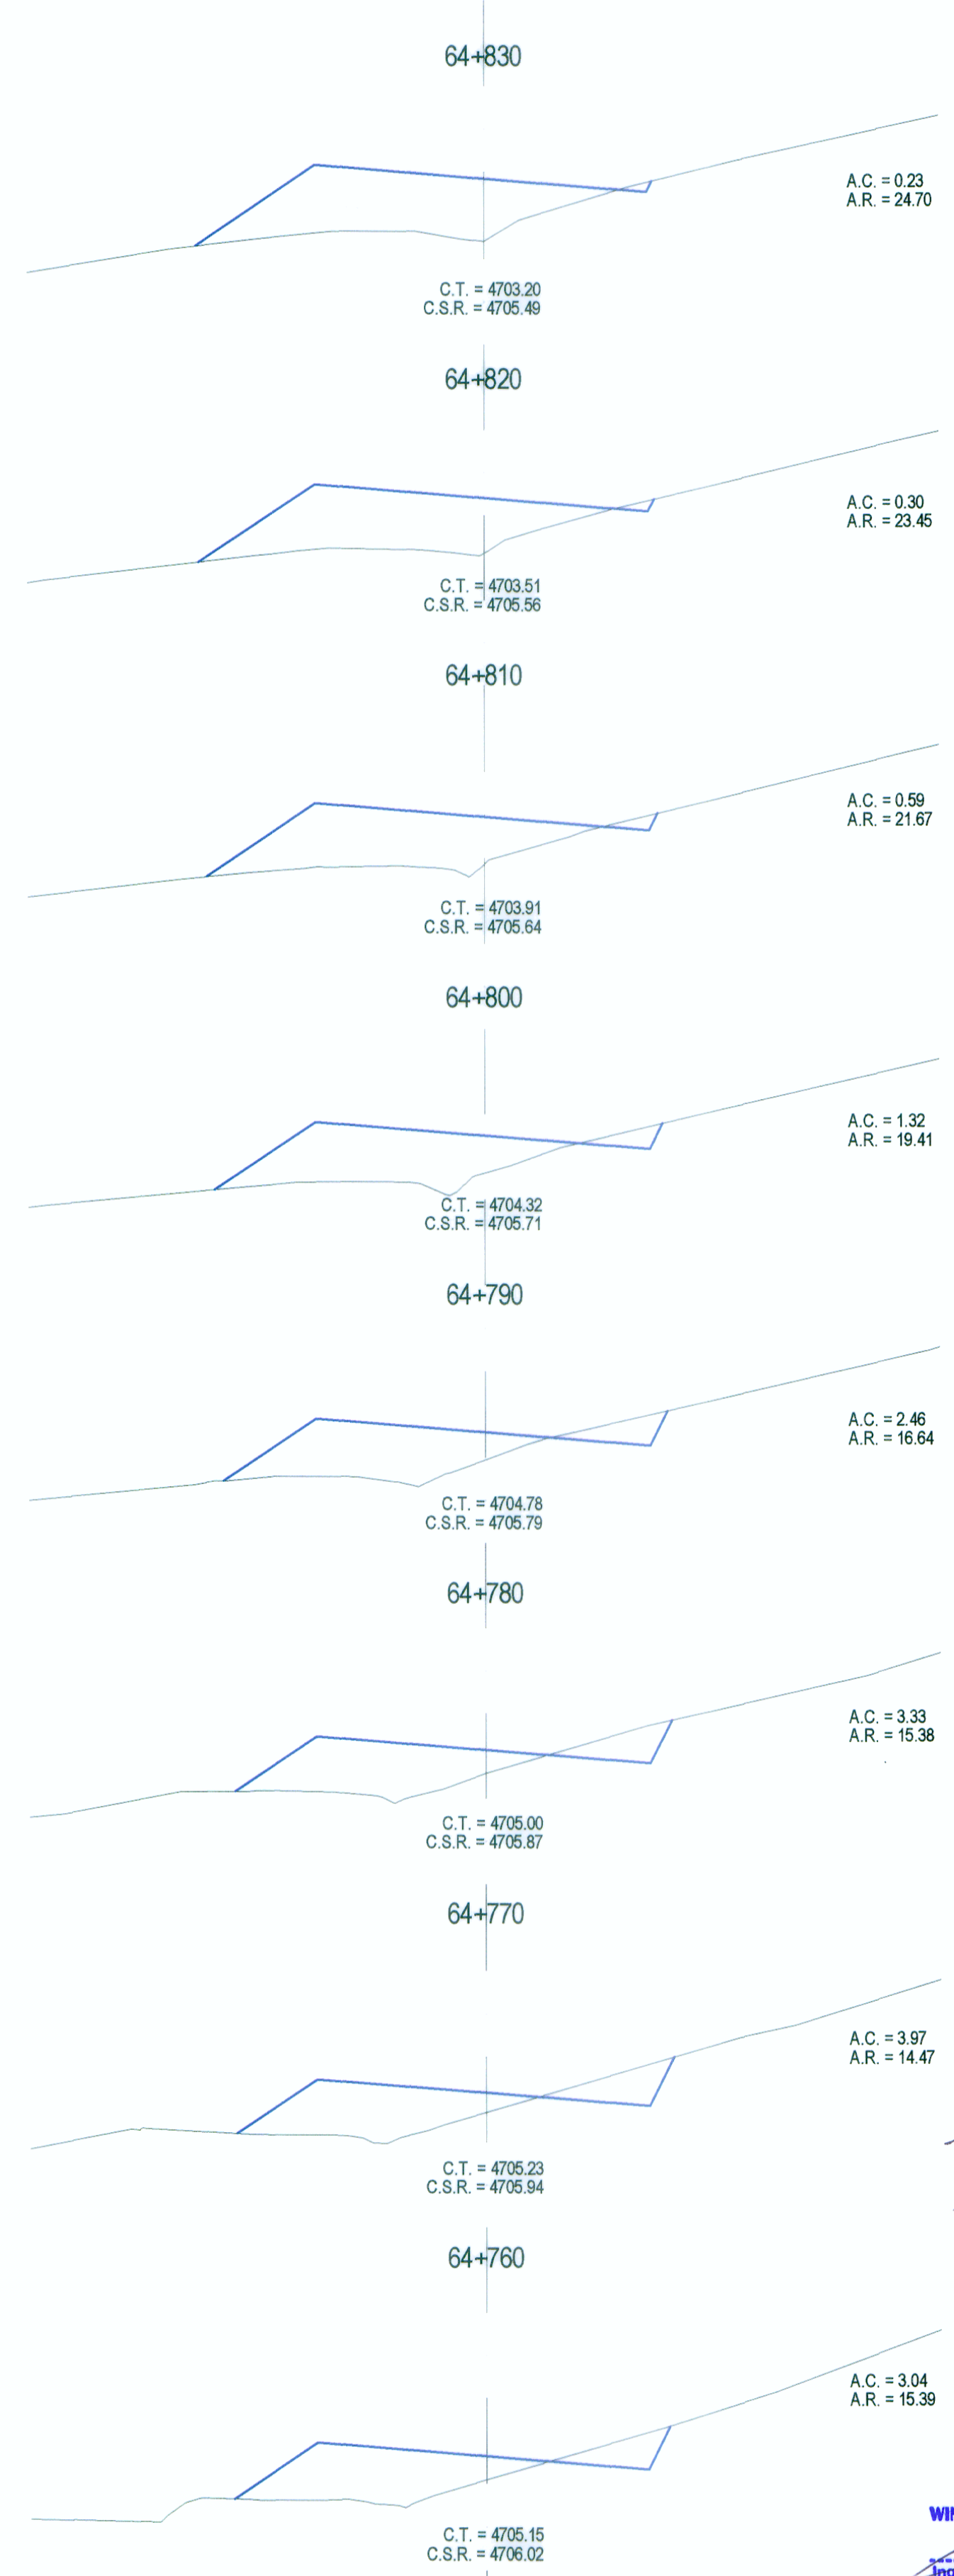


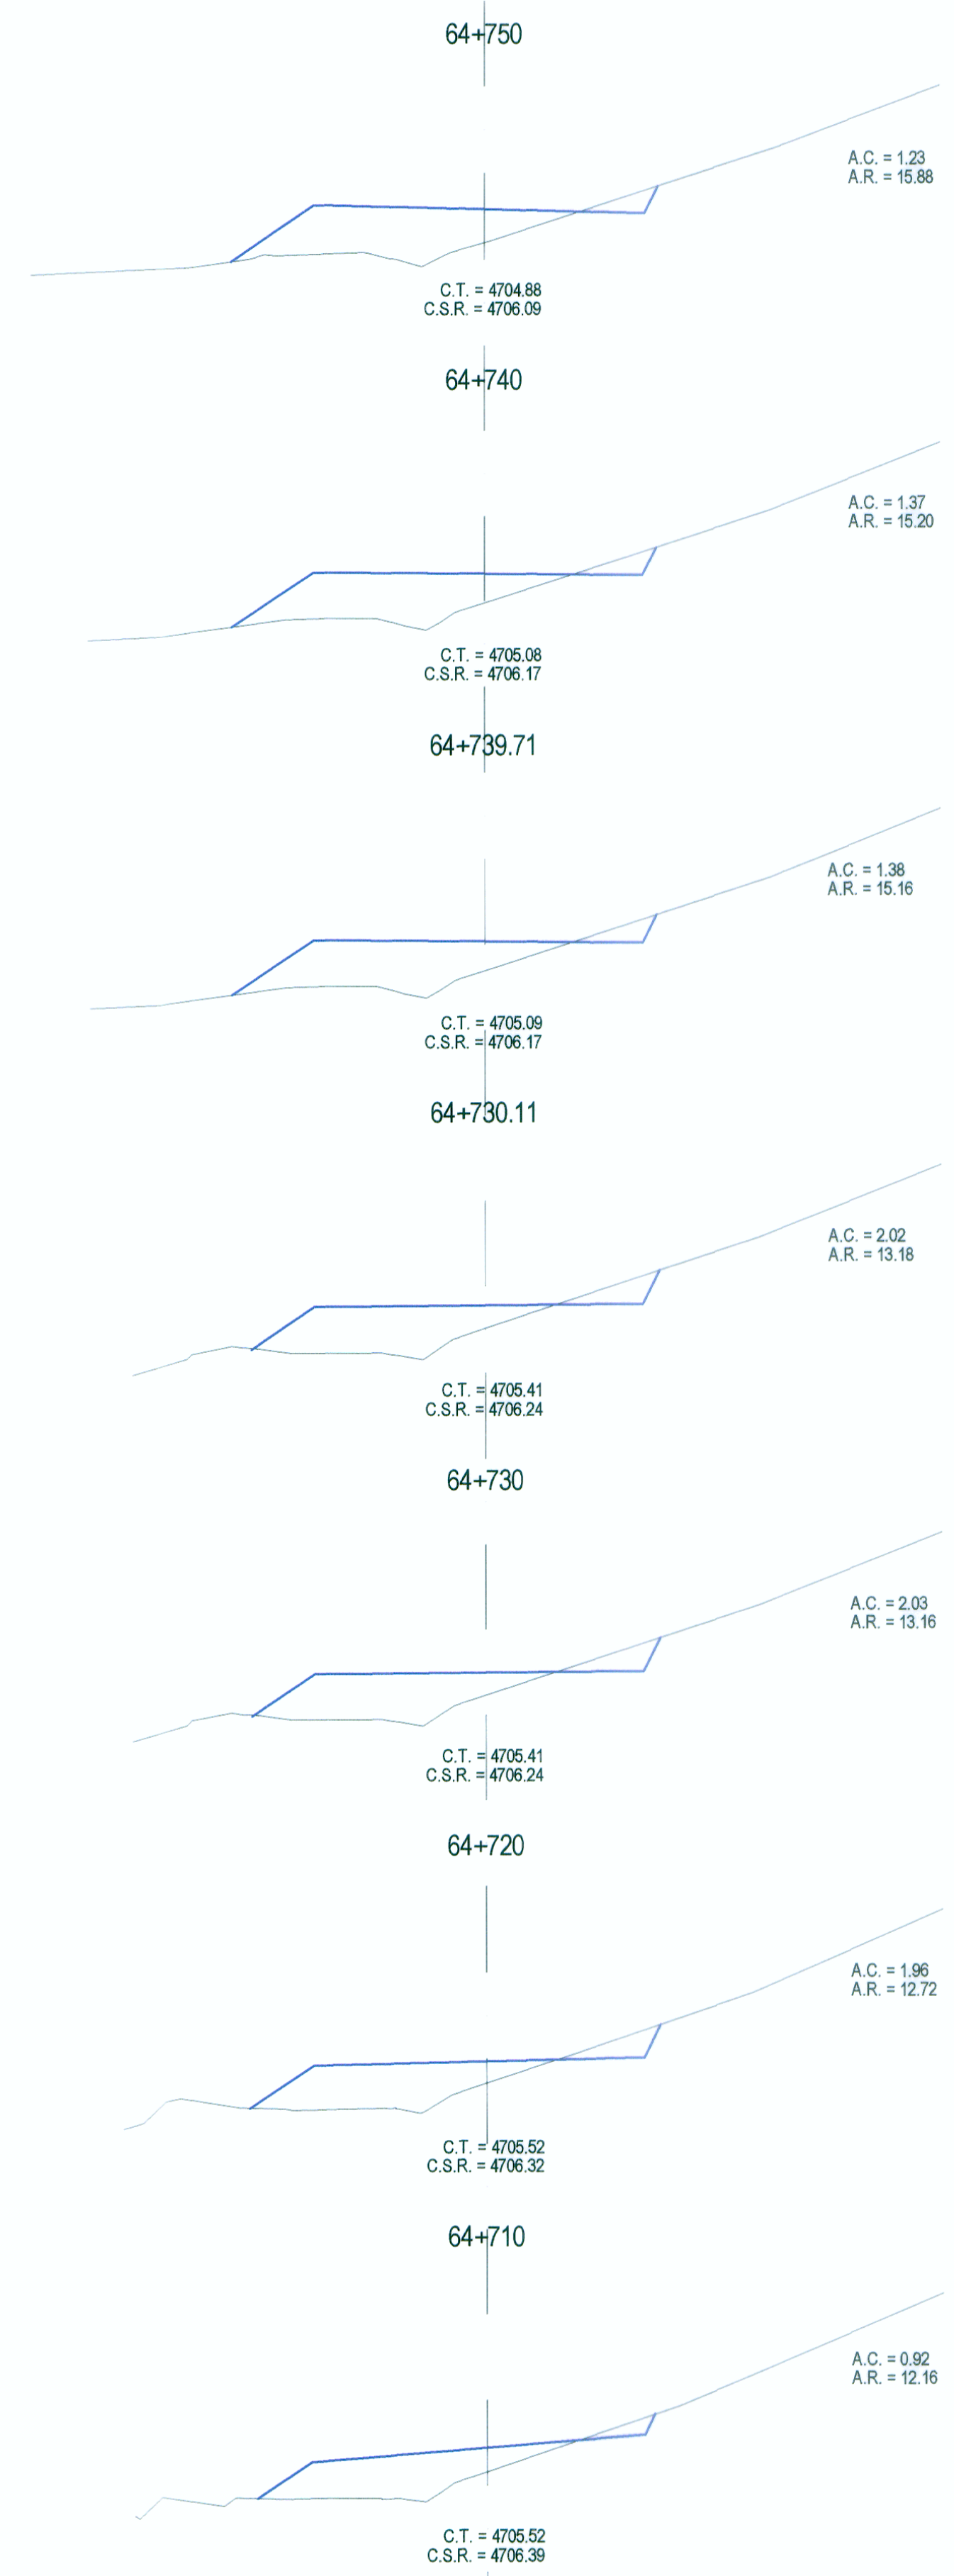

Ing. FERNANDO MASSA SILVA
Esp. YACU Y OBRERO GEOMETRICO
CIP N° 8987

WINROD CONTRATISTAS SAC
Ing. FERNANDO MASSA SILVA
Jefe del Estudio
Fido. CIP N° 8987

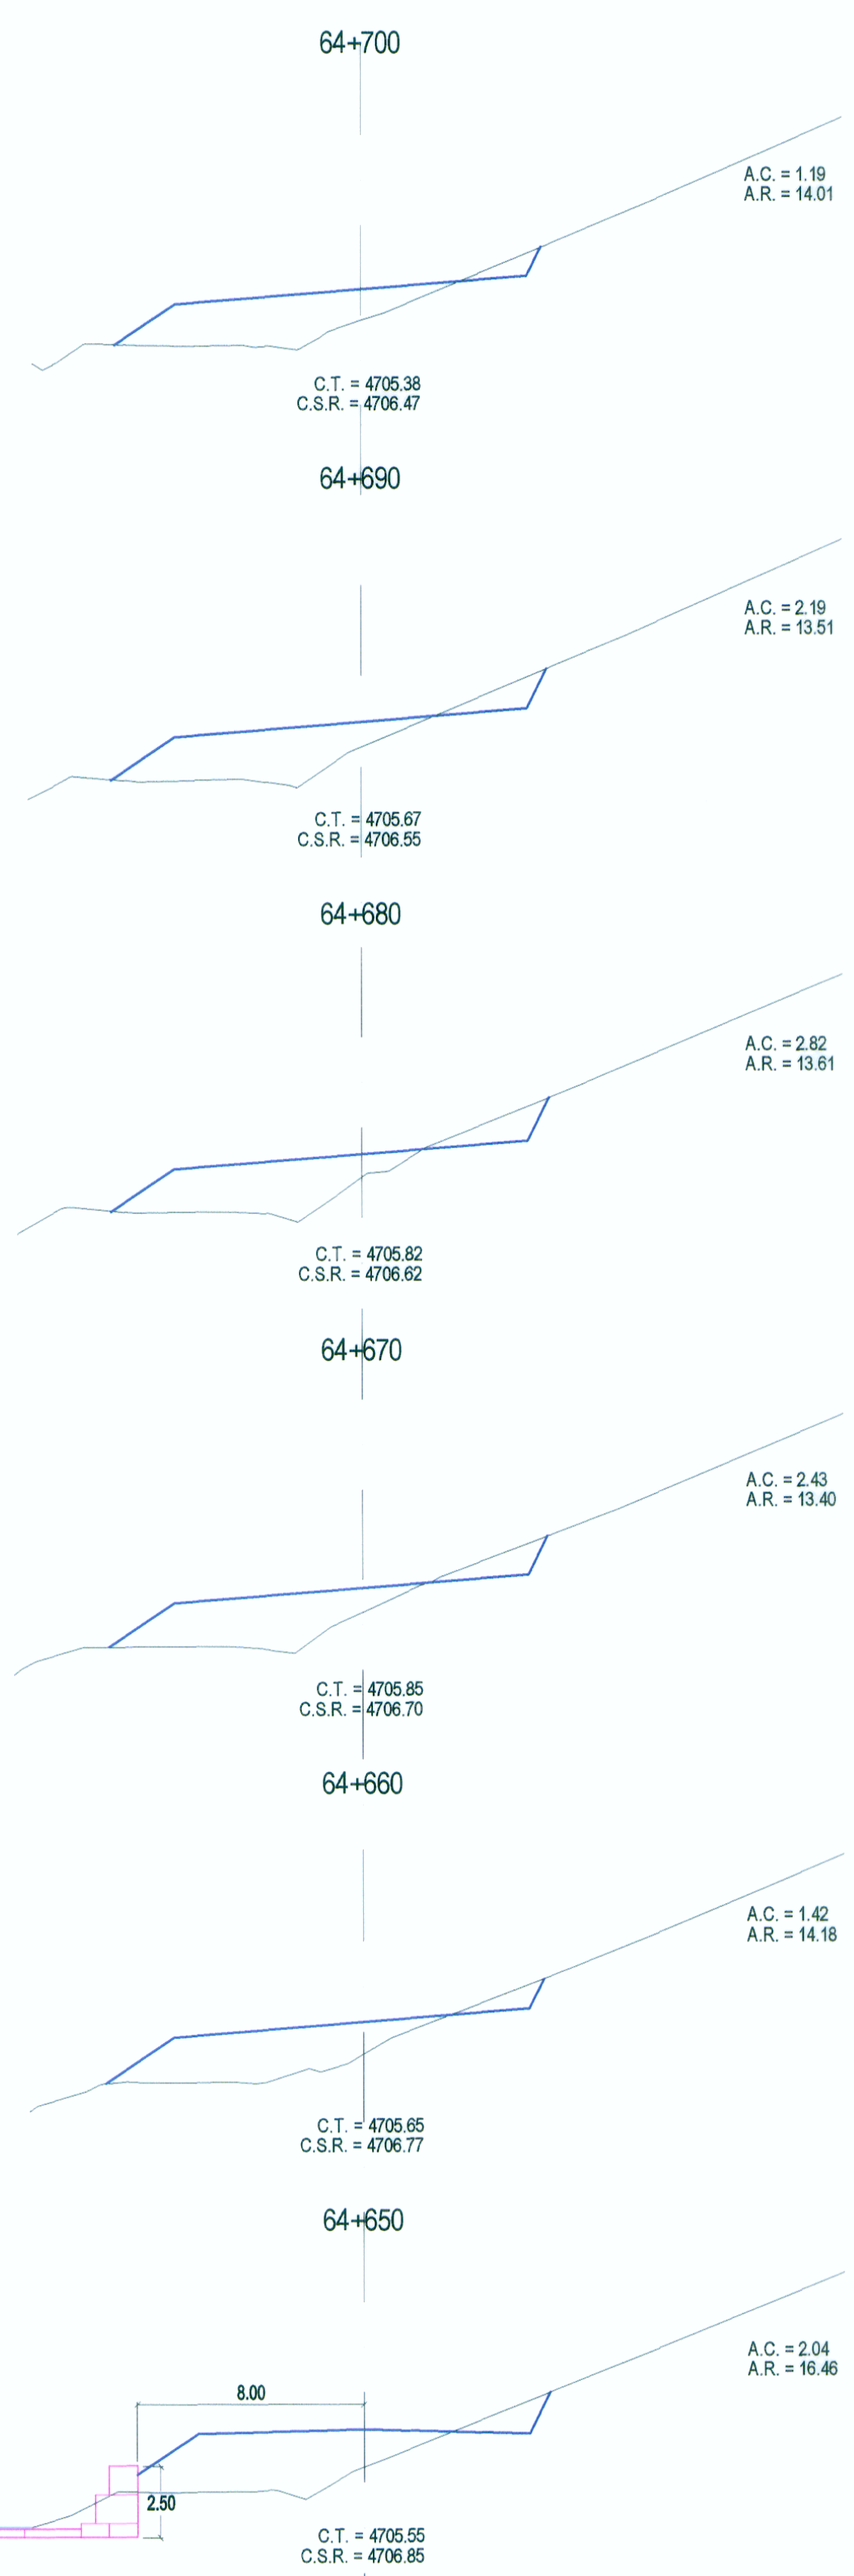

REVISIONES	
N°	FECHA