
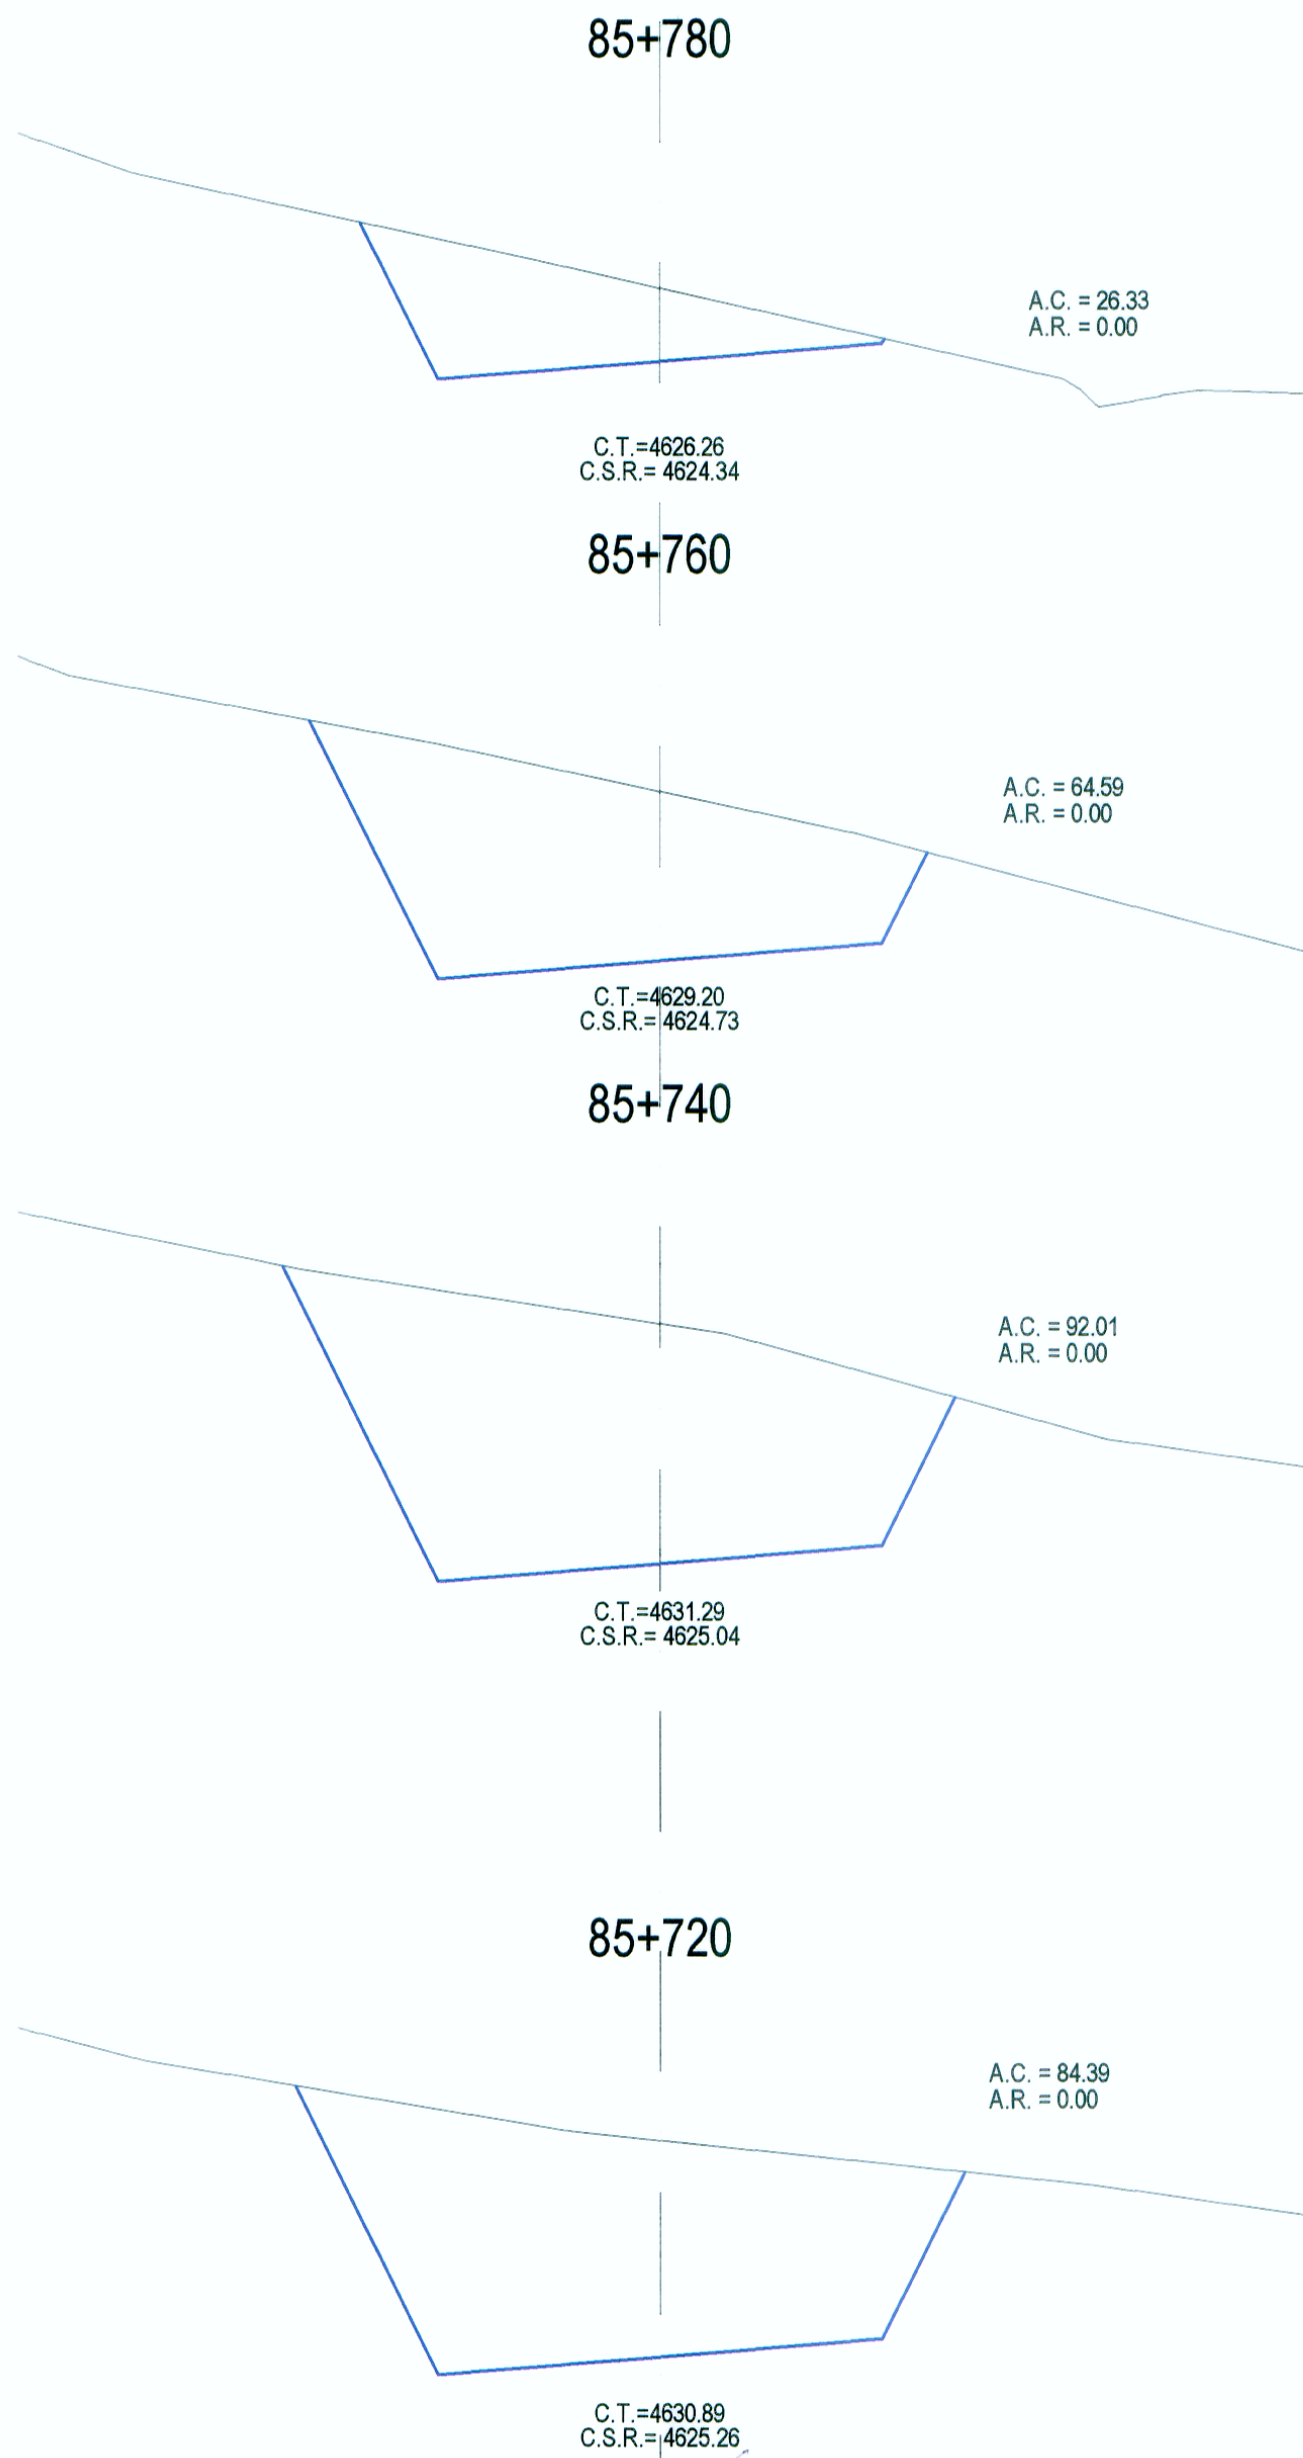
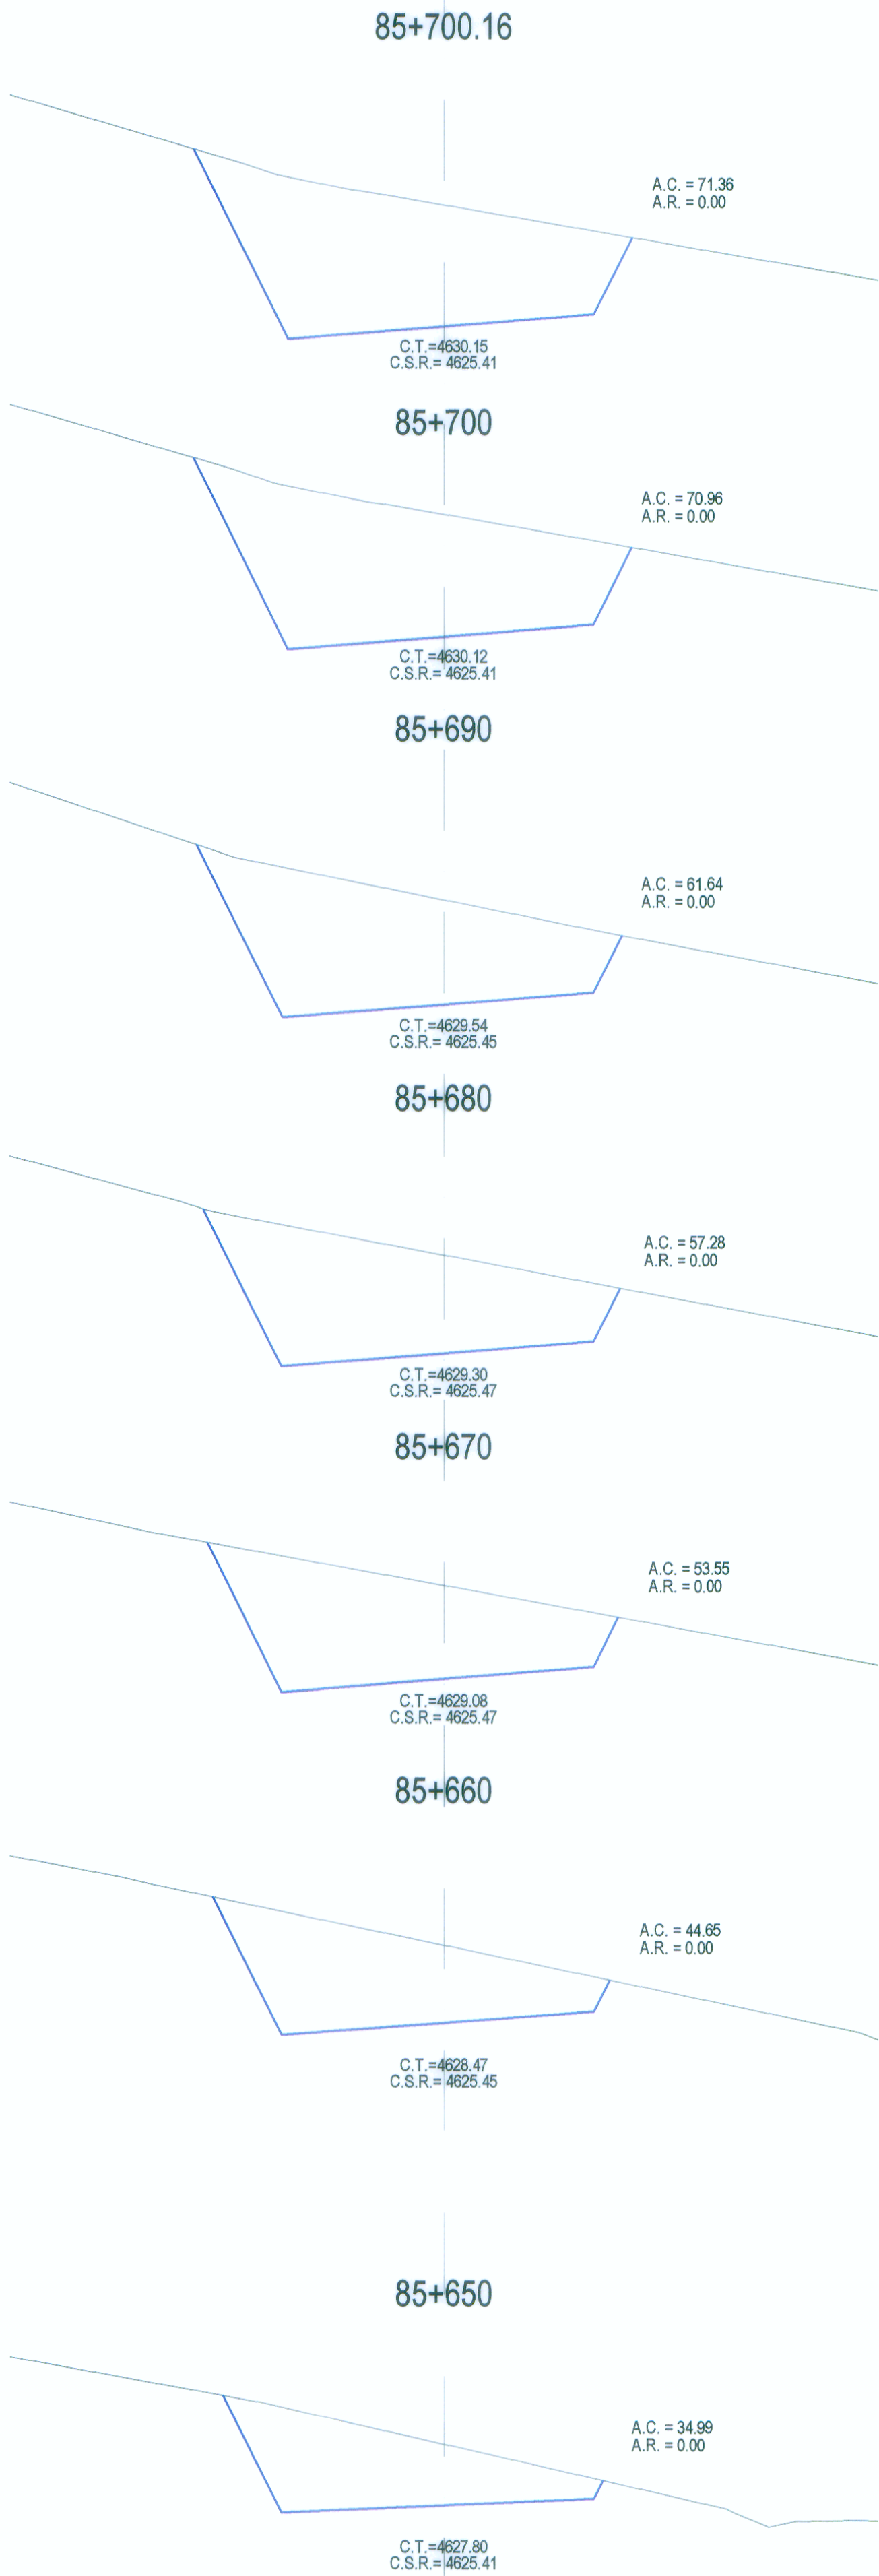


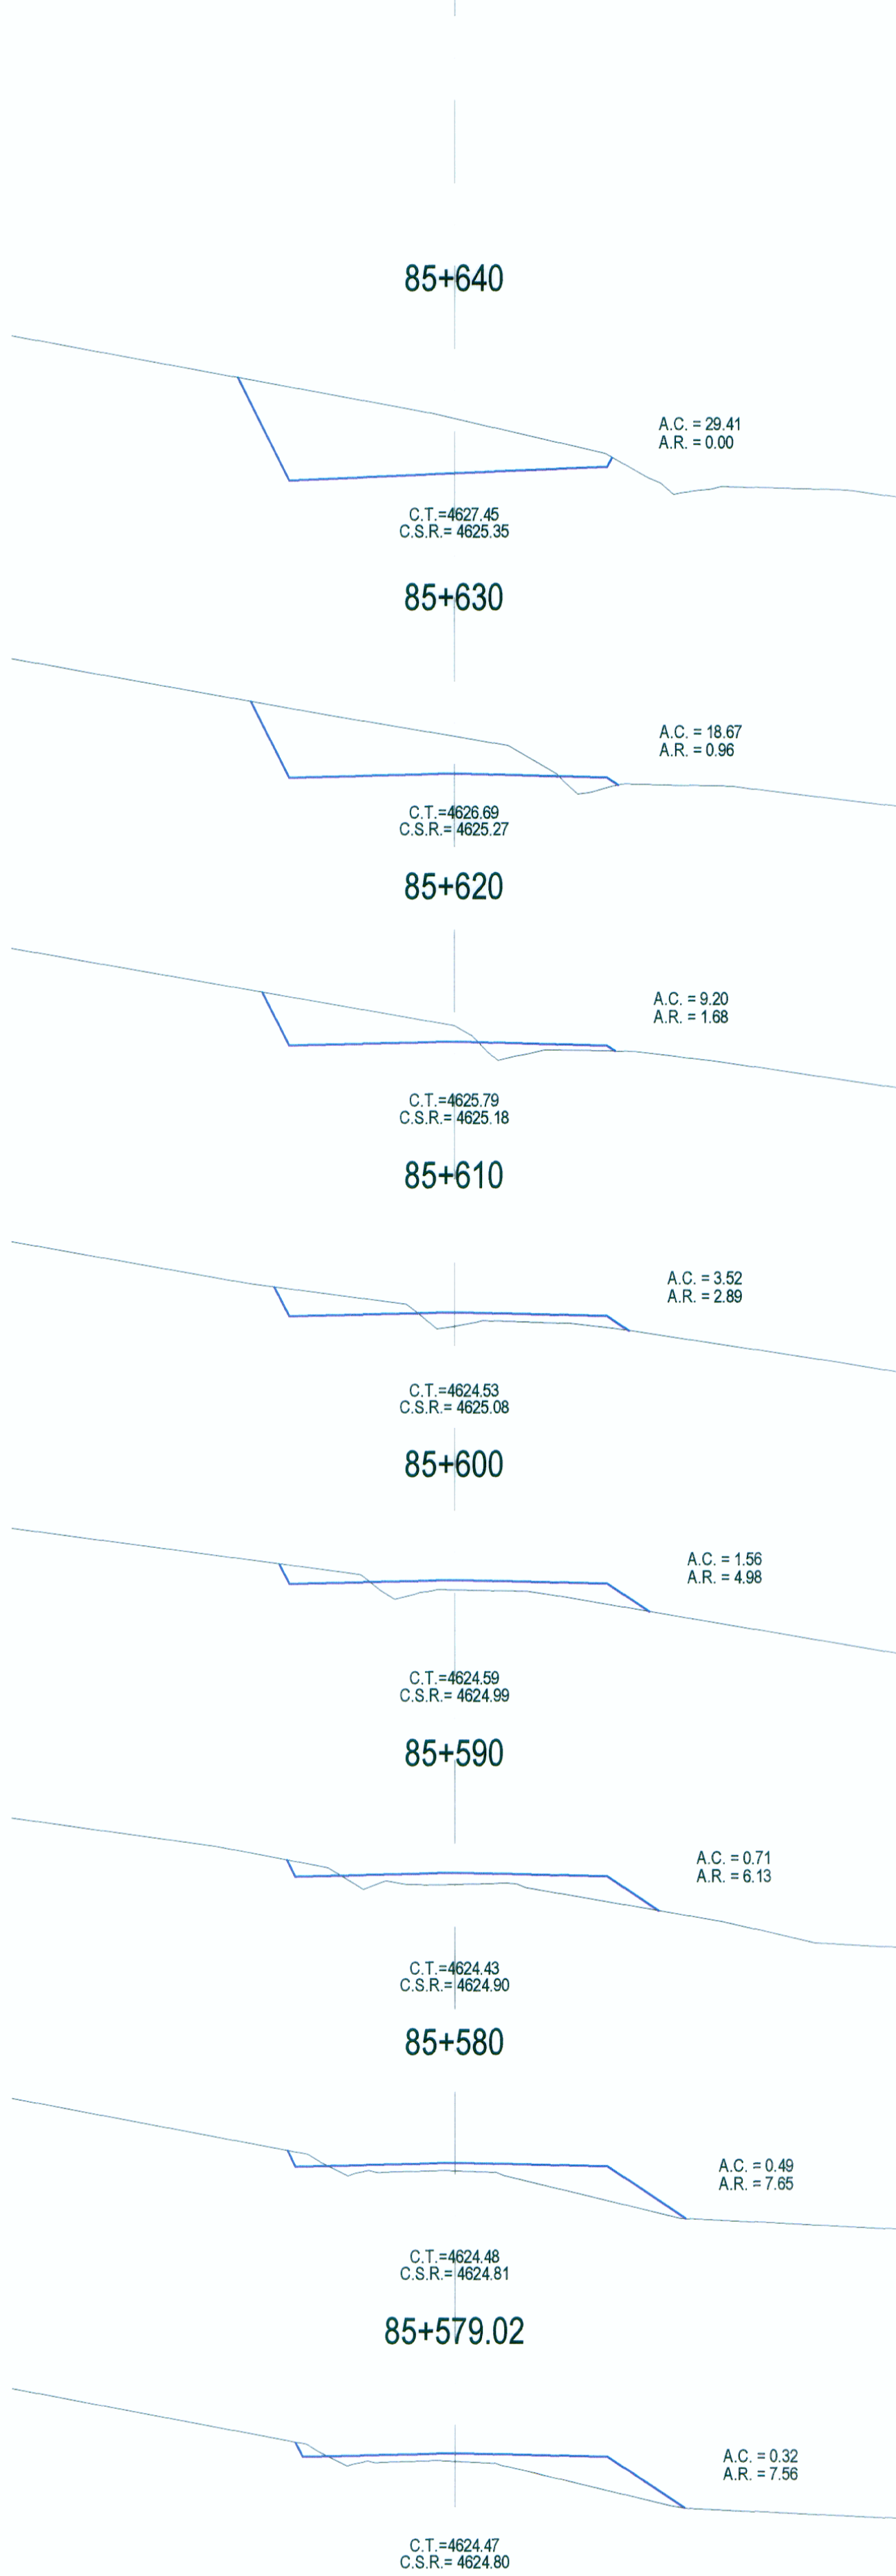

[Signature]
ING. FERNANDO Z. MASSA SILVA
Ing. Especialista en Geometría
CIP N° 9897

[Signature]
WINROD CONTRATISTAS S.A.C.
ING. FERNANDO Z. MASSA SILVA
Ing. Especialista en Geometría
CIP N° 9897

REVISIONES		
Nº	FECHA	DESCRIPCIÓN